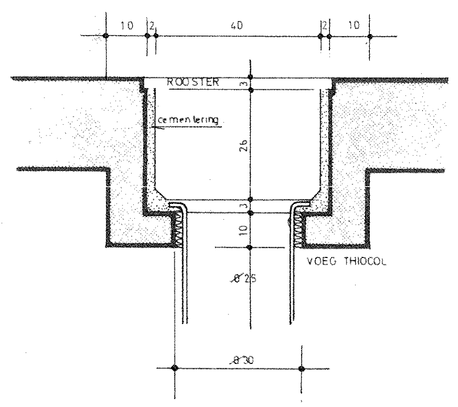


**PUTJE WATERGROEP**
schaal 1:10

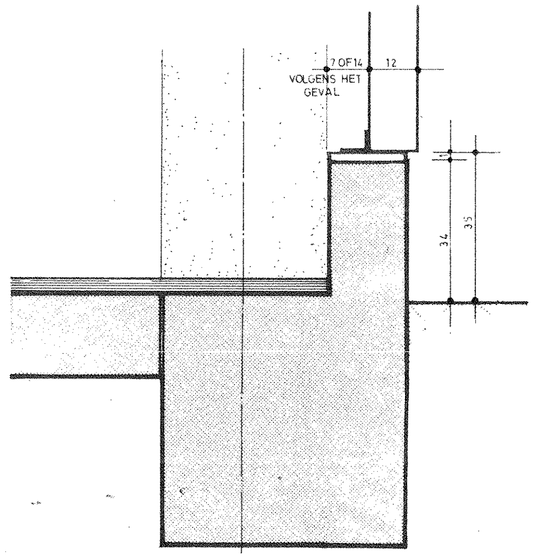


**DETAIL PLINT**
schaal 1:10

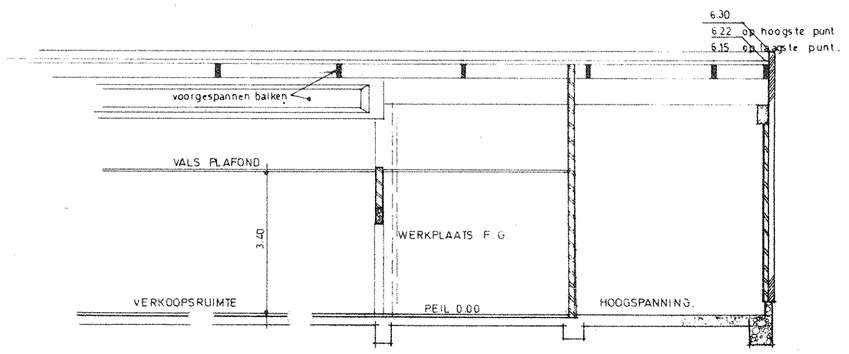


**SNEDE C.C**
schaal 1:100

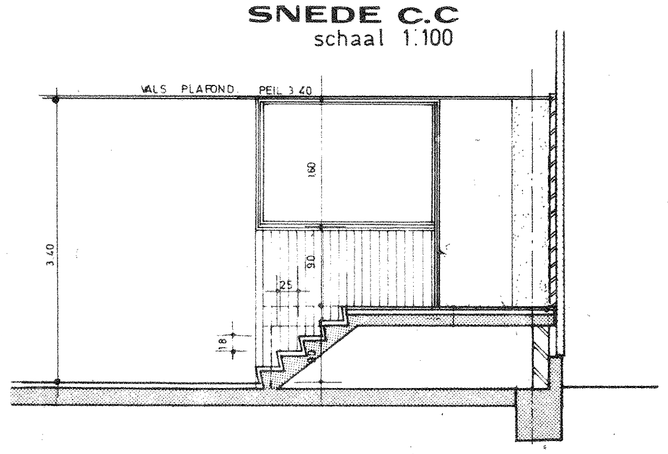


**D.D**
ech 1:50

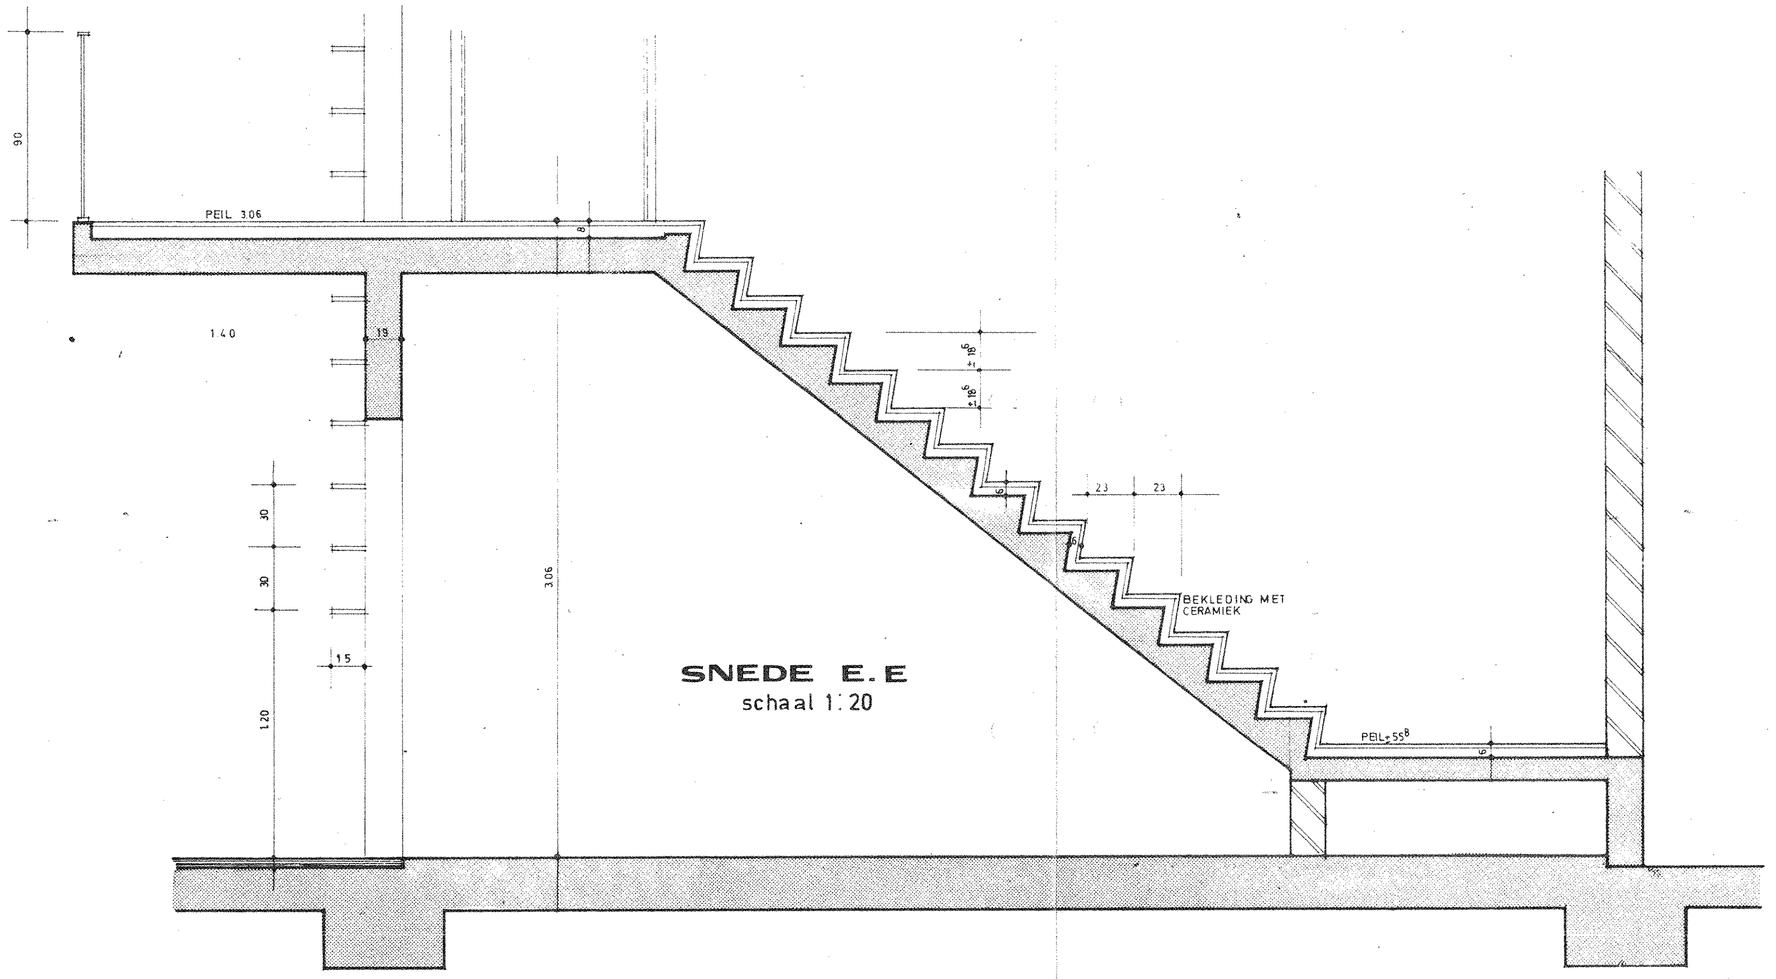


**SNEDE E.E**
schaal 1:20

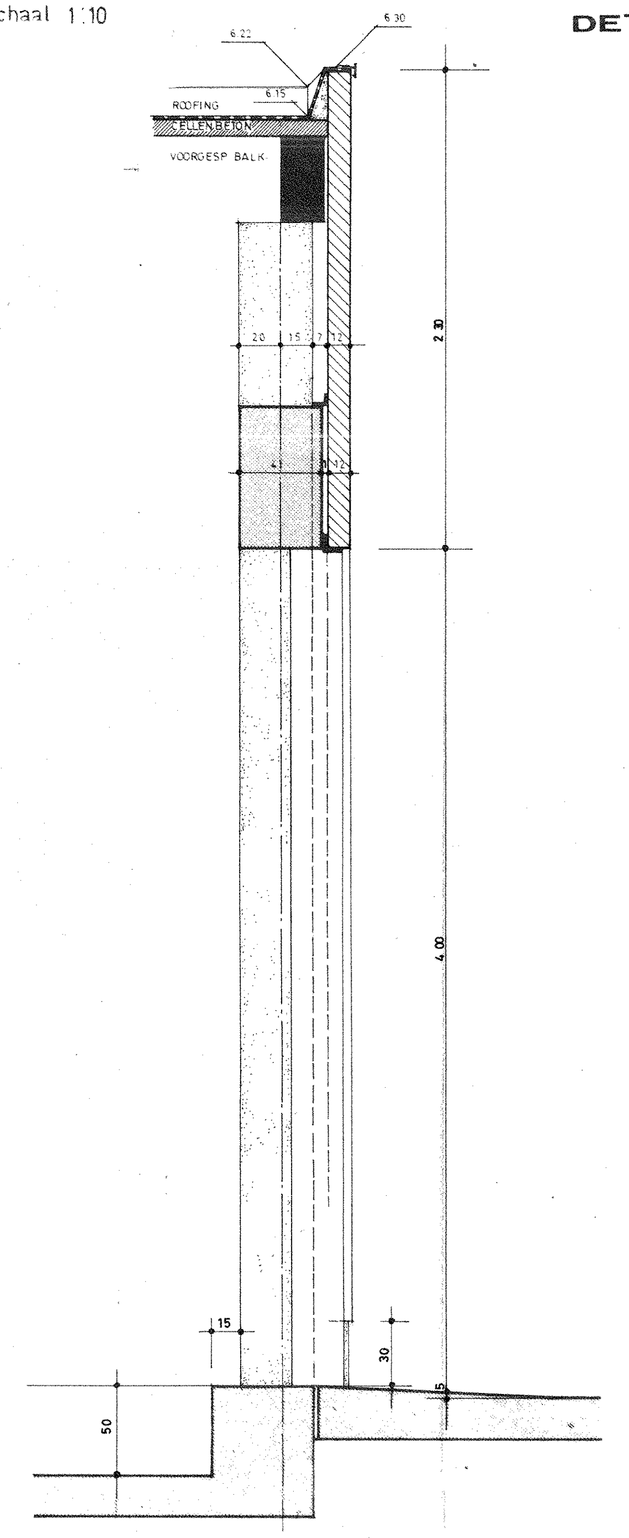


**H.H**
ech 1:20

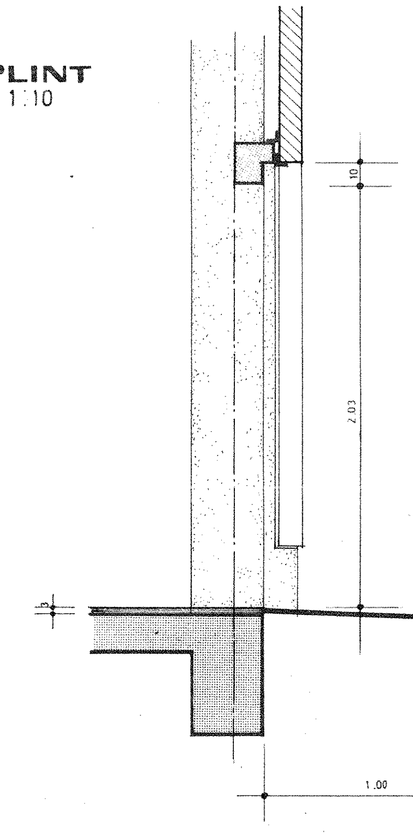

**G.G**
ech 1:20

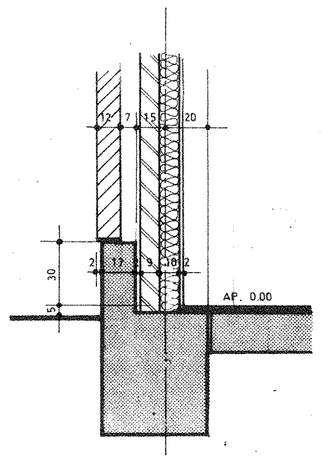


**F.F**
ech 1:20

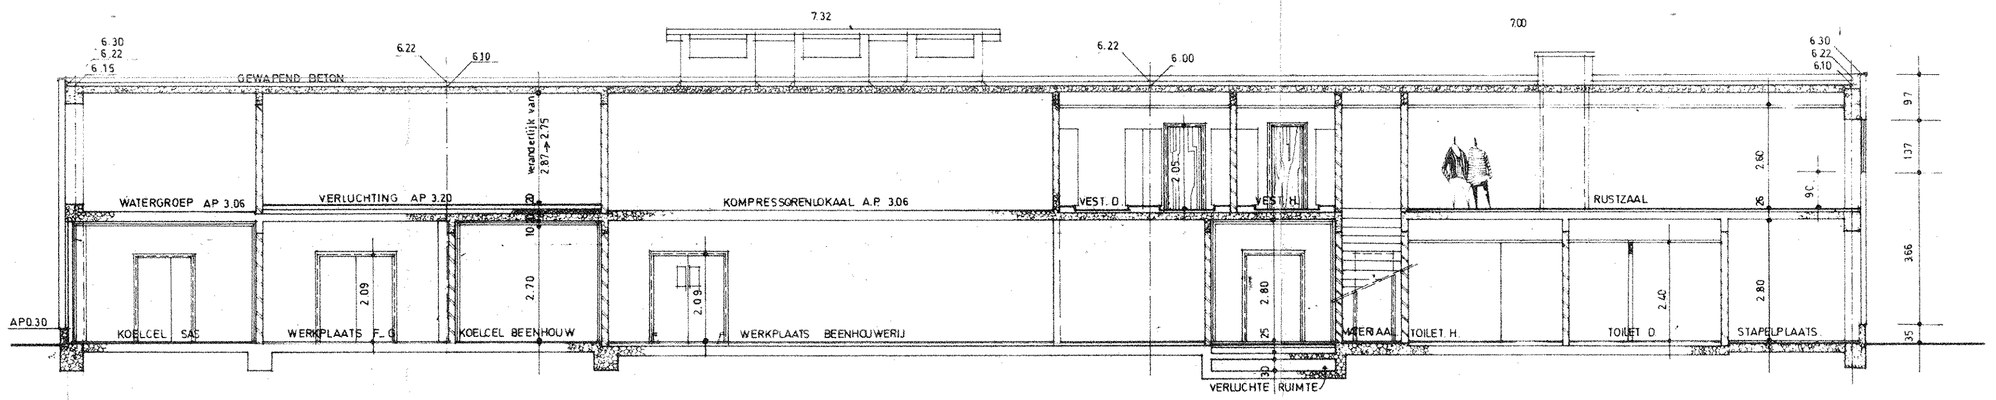


**SNEDE B.B**
ech 1:100

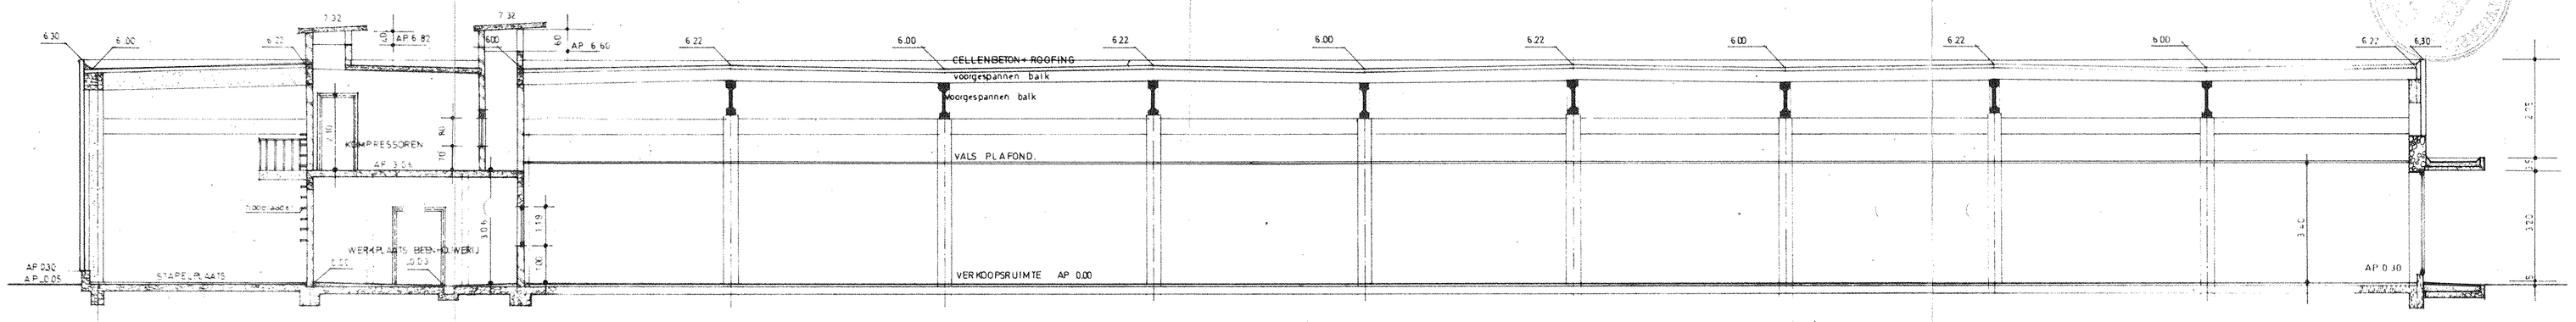


**SNEDE A.A**
ech 1:100

Bijlage aan het besluit van de bestendige deputatie van de provinciale raad van Antwerpen d. d. 18-8-1971
In opdracht :
De Provinciale Griffier,
(get.) Rob. Picavet
De Voorzitter,
(get.) A. Kinsbergen
Voor eensluidende Kopie :
Voor de Provinciale Griffier :
De afgevaardigde Directeur,
J. Flerlofijn

G. BECKERS
Bekendar
Voorzitter van het Uitvoerend Comité

| | | |
|---|---|---|
| Architectuur Bureel MICHEL R. SMITS — Landmaagd Street 19 1080 Brussel — Tel.: 16-16-98 Telex: Bru 22641 | | DOSSIER: SM/EKEREN |
| STUDIE | PROVINCIE ANTWERPEN — SUPERMARKT | GEMEENTE EKEREN — MARIA THERESIALEI |
| BOUWHEER | GEBR DELHAIZE EN CIE DE LEEUW — OSSEGHEMSTRAAT 53 | 1080 BRUSSEL |
| AANDUIDING | DOORSNEDEN. | PLAN N° 2 4 — SCHAAL: 1, 2, 5, 10 % — DATUM: 03-02-71 |