





LUCHTFOTO - SITUATIE

DELHAIZE EKEREN

DOSSIER
3792
FASE
Voorontwerp

DATUM
02/03/2016
SCHAAL
1/500



HERFURTH + GHELLINCK
Architects
sprl - bvba




LUCHTFOTO - INPLANTING
DELHAIZE EKEREN

DOSSIER 3792	DATUM 02/03/2016
FASE Voorontwerp	SCHAAL 1/500



HERFURTH + GHELLINCK
Architects
sprl - bvba

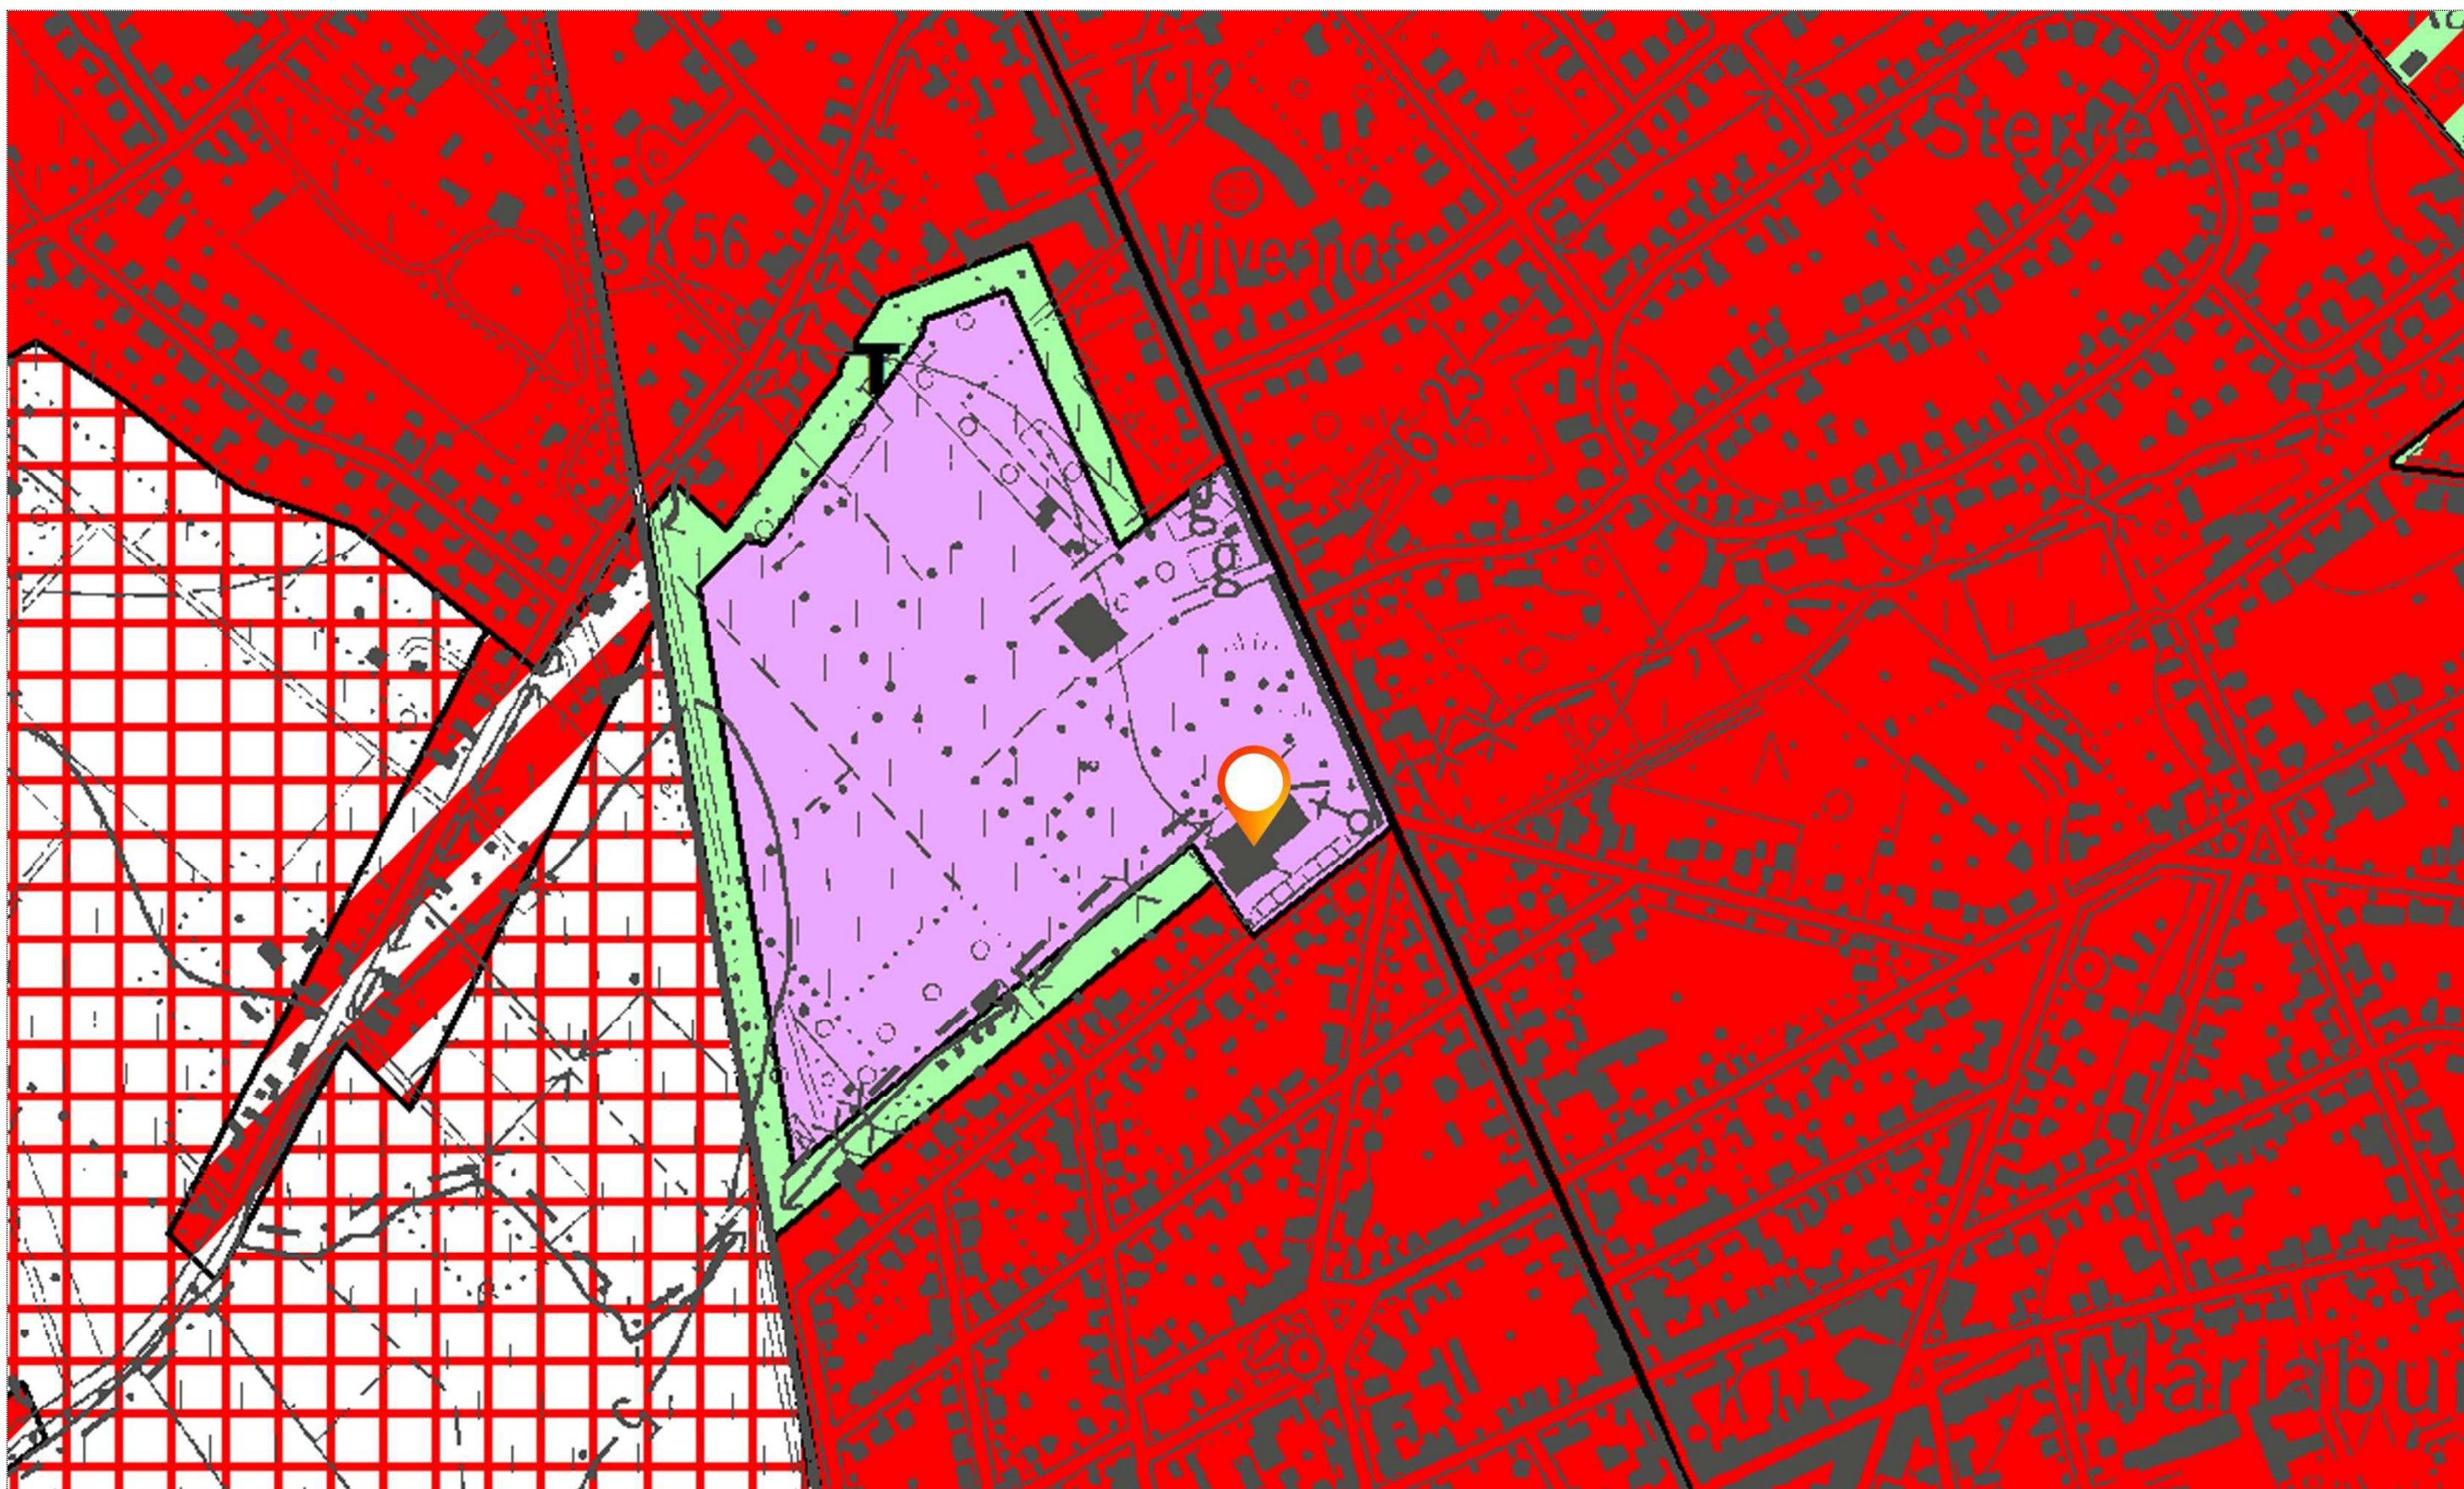


GEWESTPLAN SITUATIE
DELHAIZE EKEREN

DOSSIER
3792
FASE
Voorontwerp

DATUM
02/03/2016
SCHAAL
1/500



HERFURTH + GHELLINCK
Architects
sprl - bvba

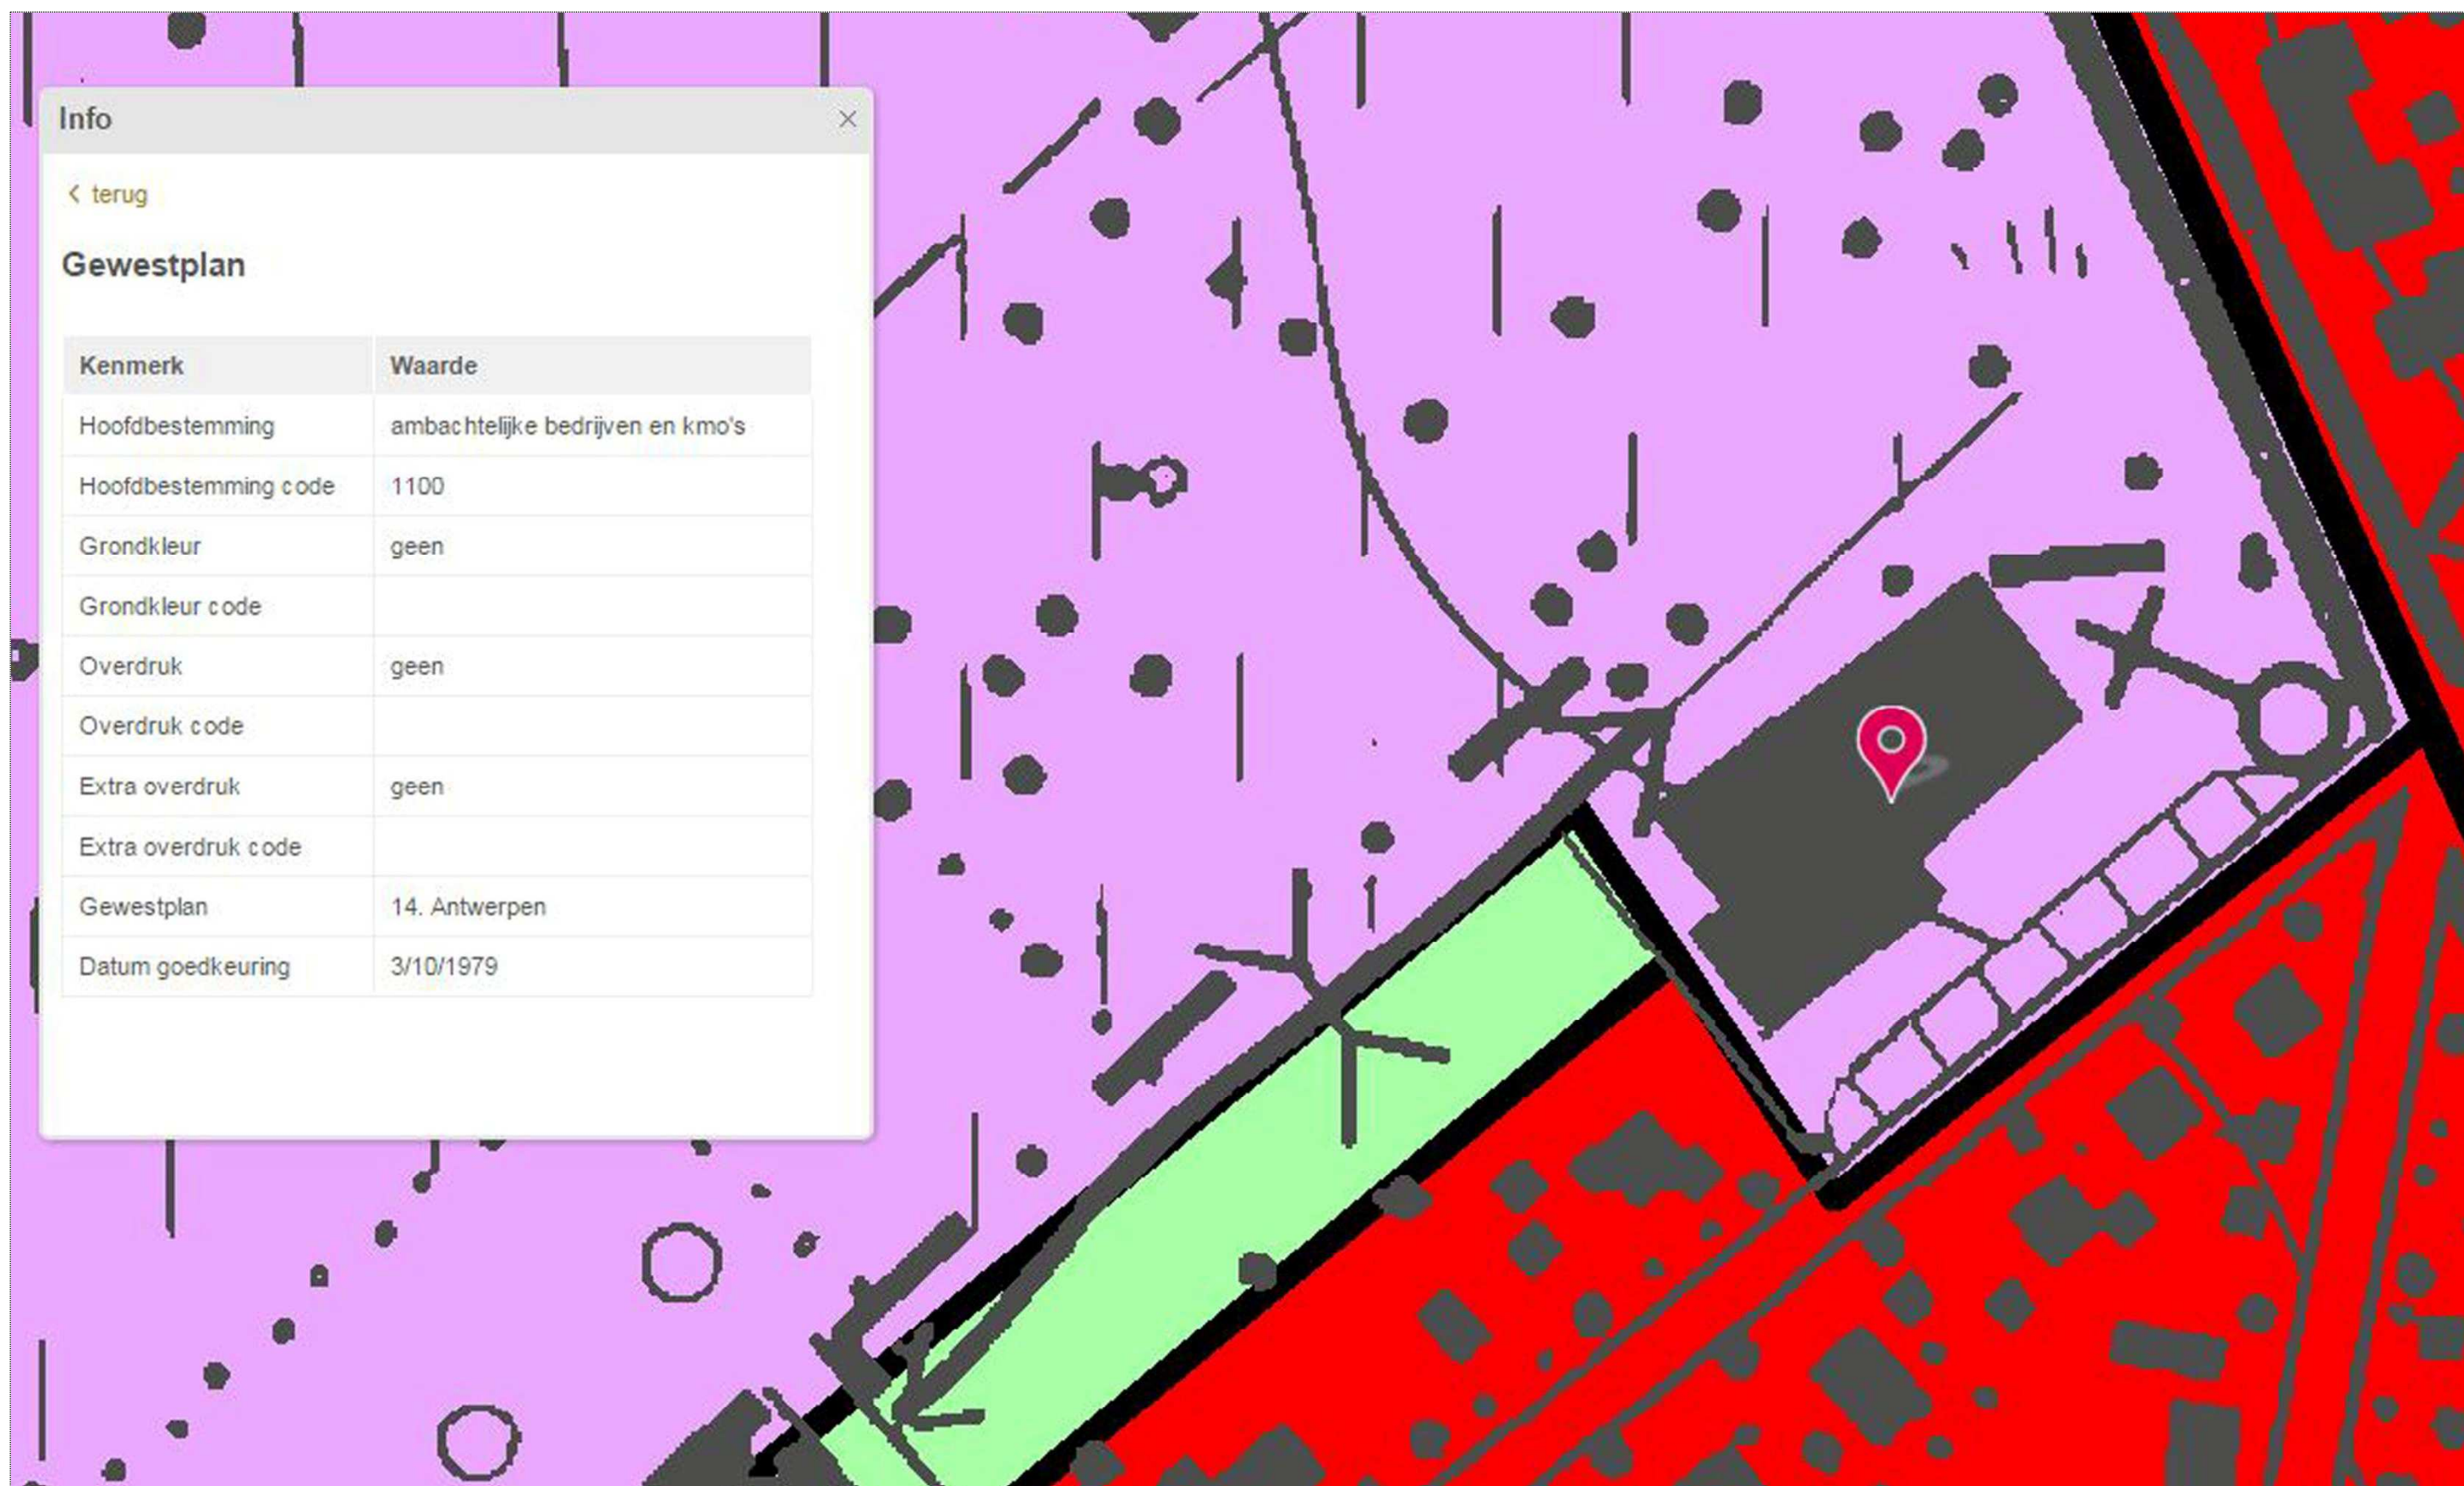




FOTO'S BESTAANDE OMGEVING
DELHAIZE EKEREN

DOSSIER 3792	DATUM 02/03/2016
FASE Voorontwerp	SCHAAL 1/500




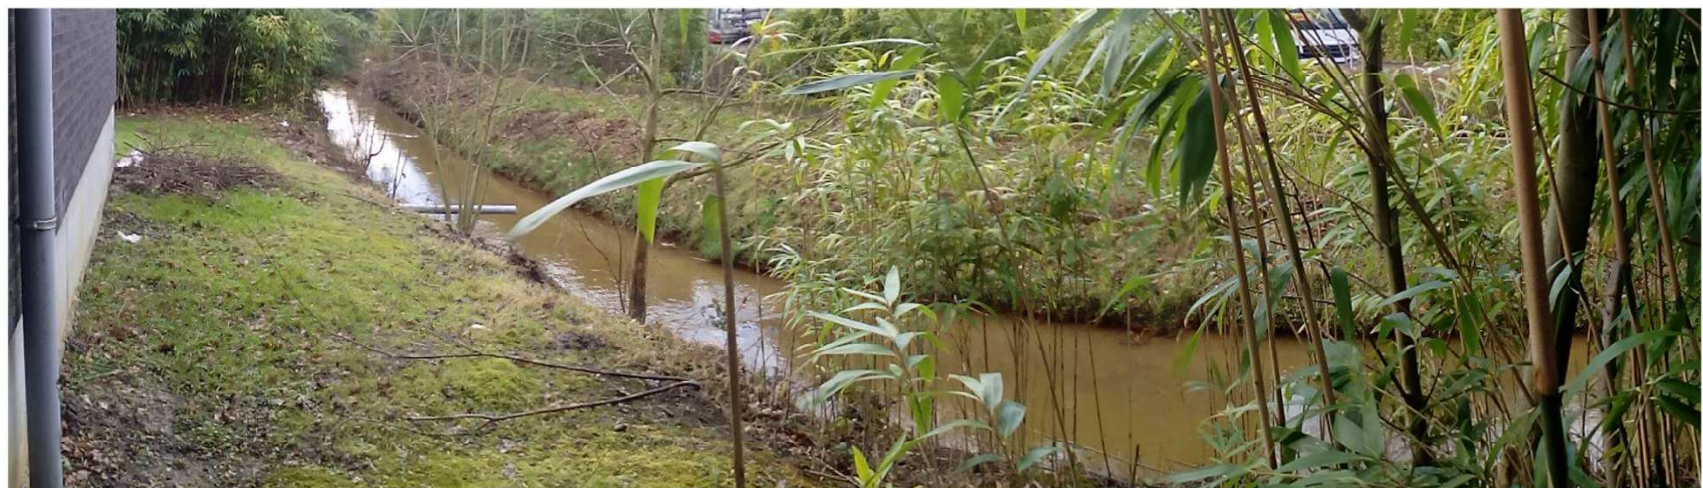


FOTO'S BESTAANDE OMGEVING
DELHAIZE EKEREN

DOSSIER 3792	DATUM 02/03/2016
FASE Voorontwerp	SCHAAL 1/500



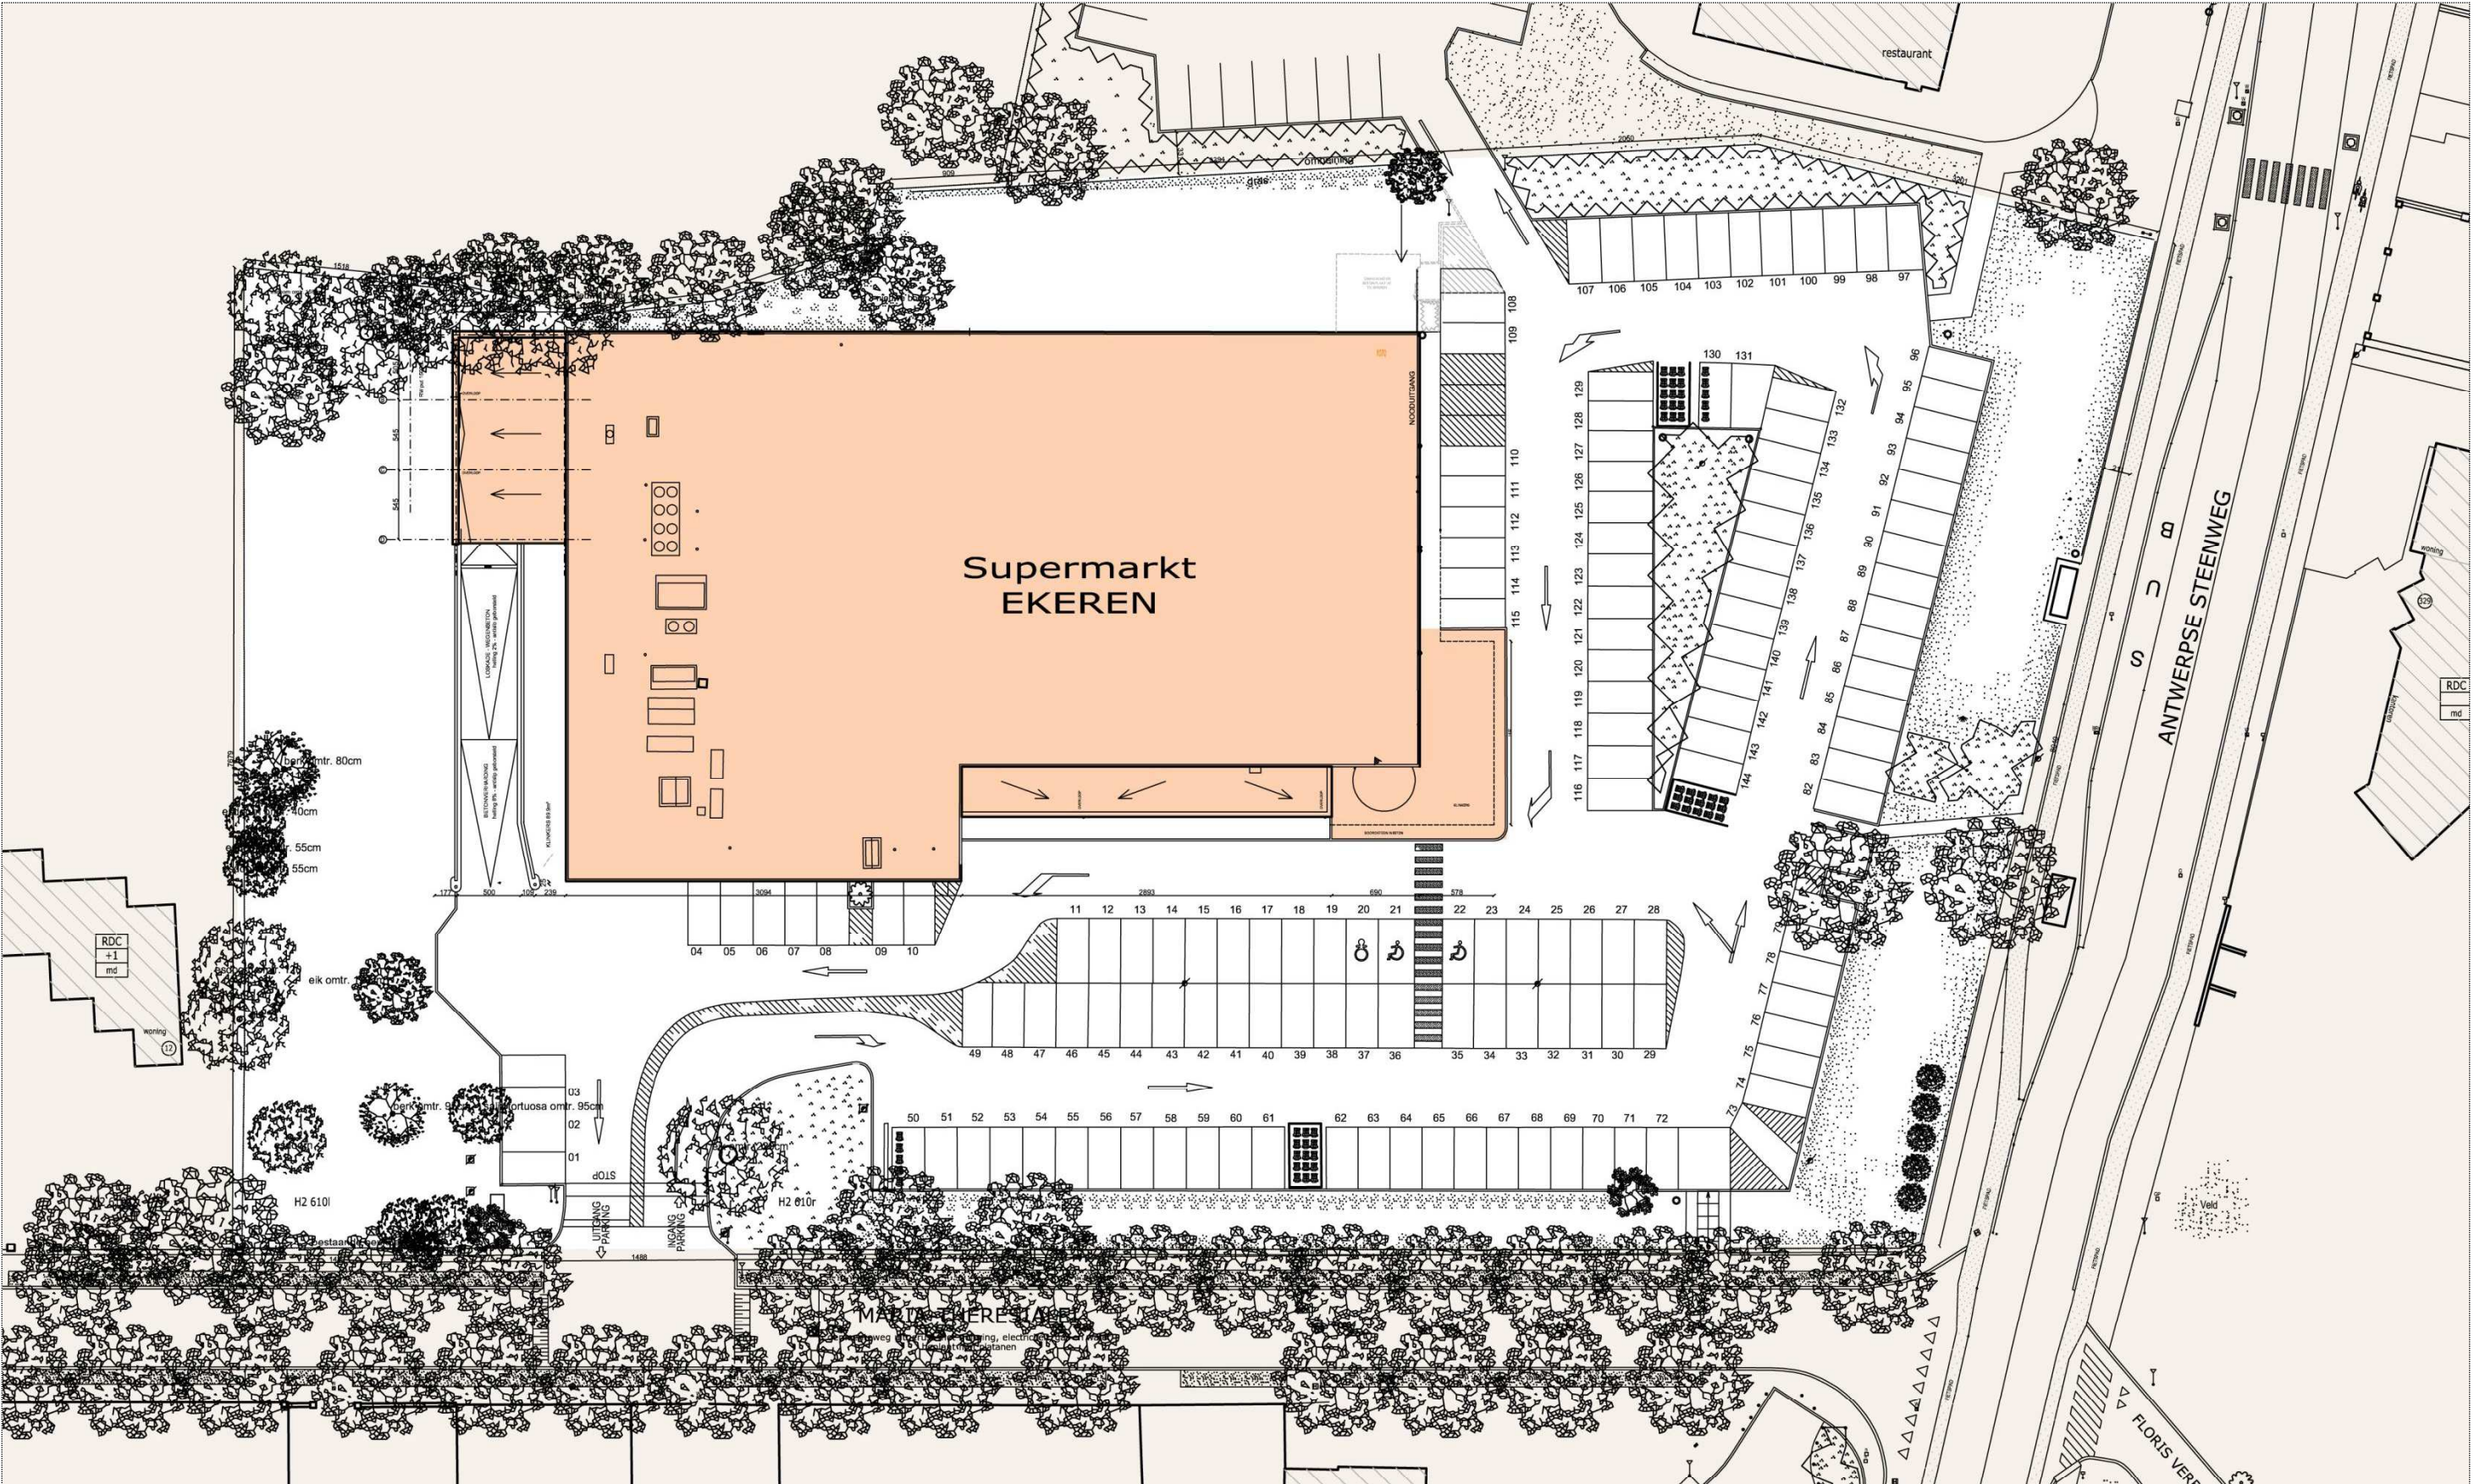

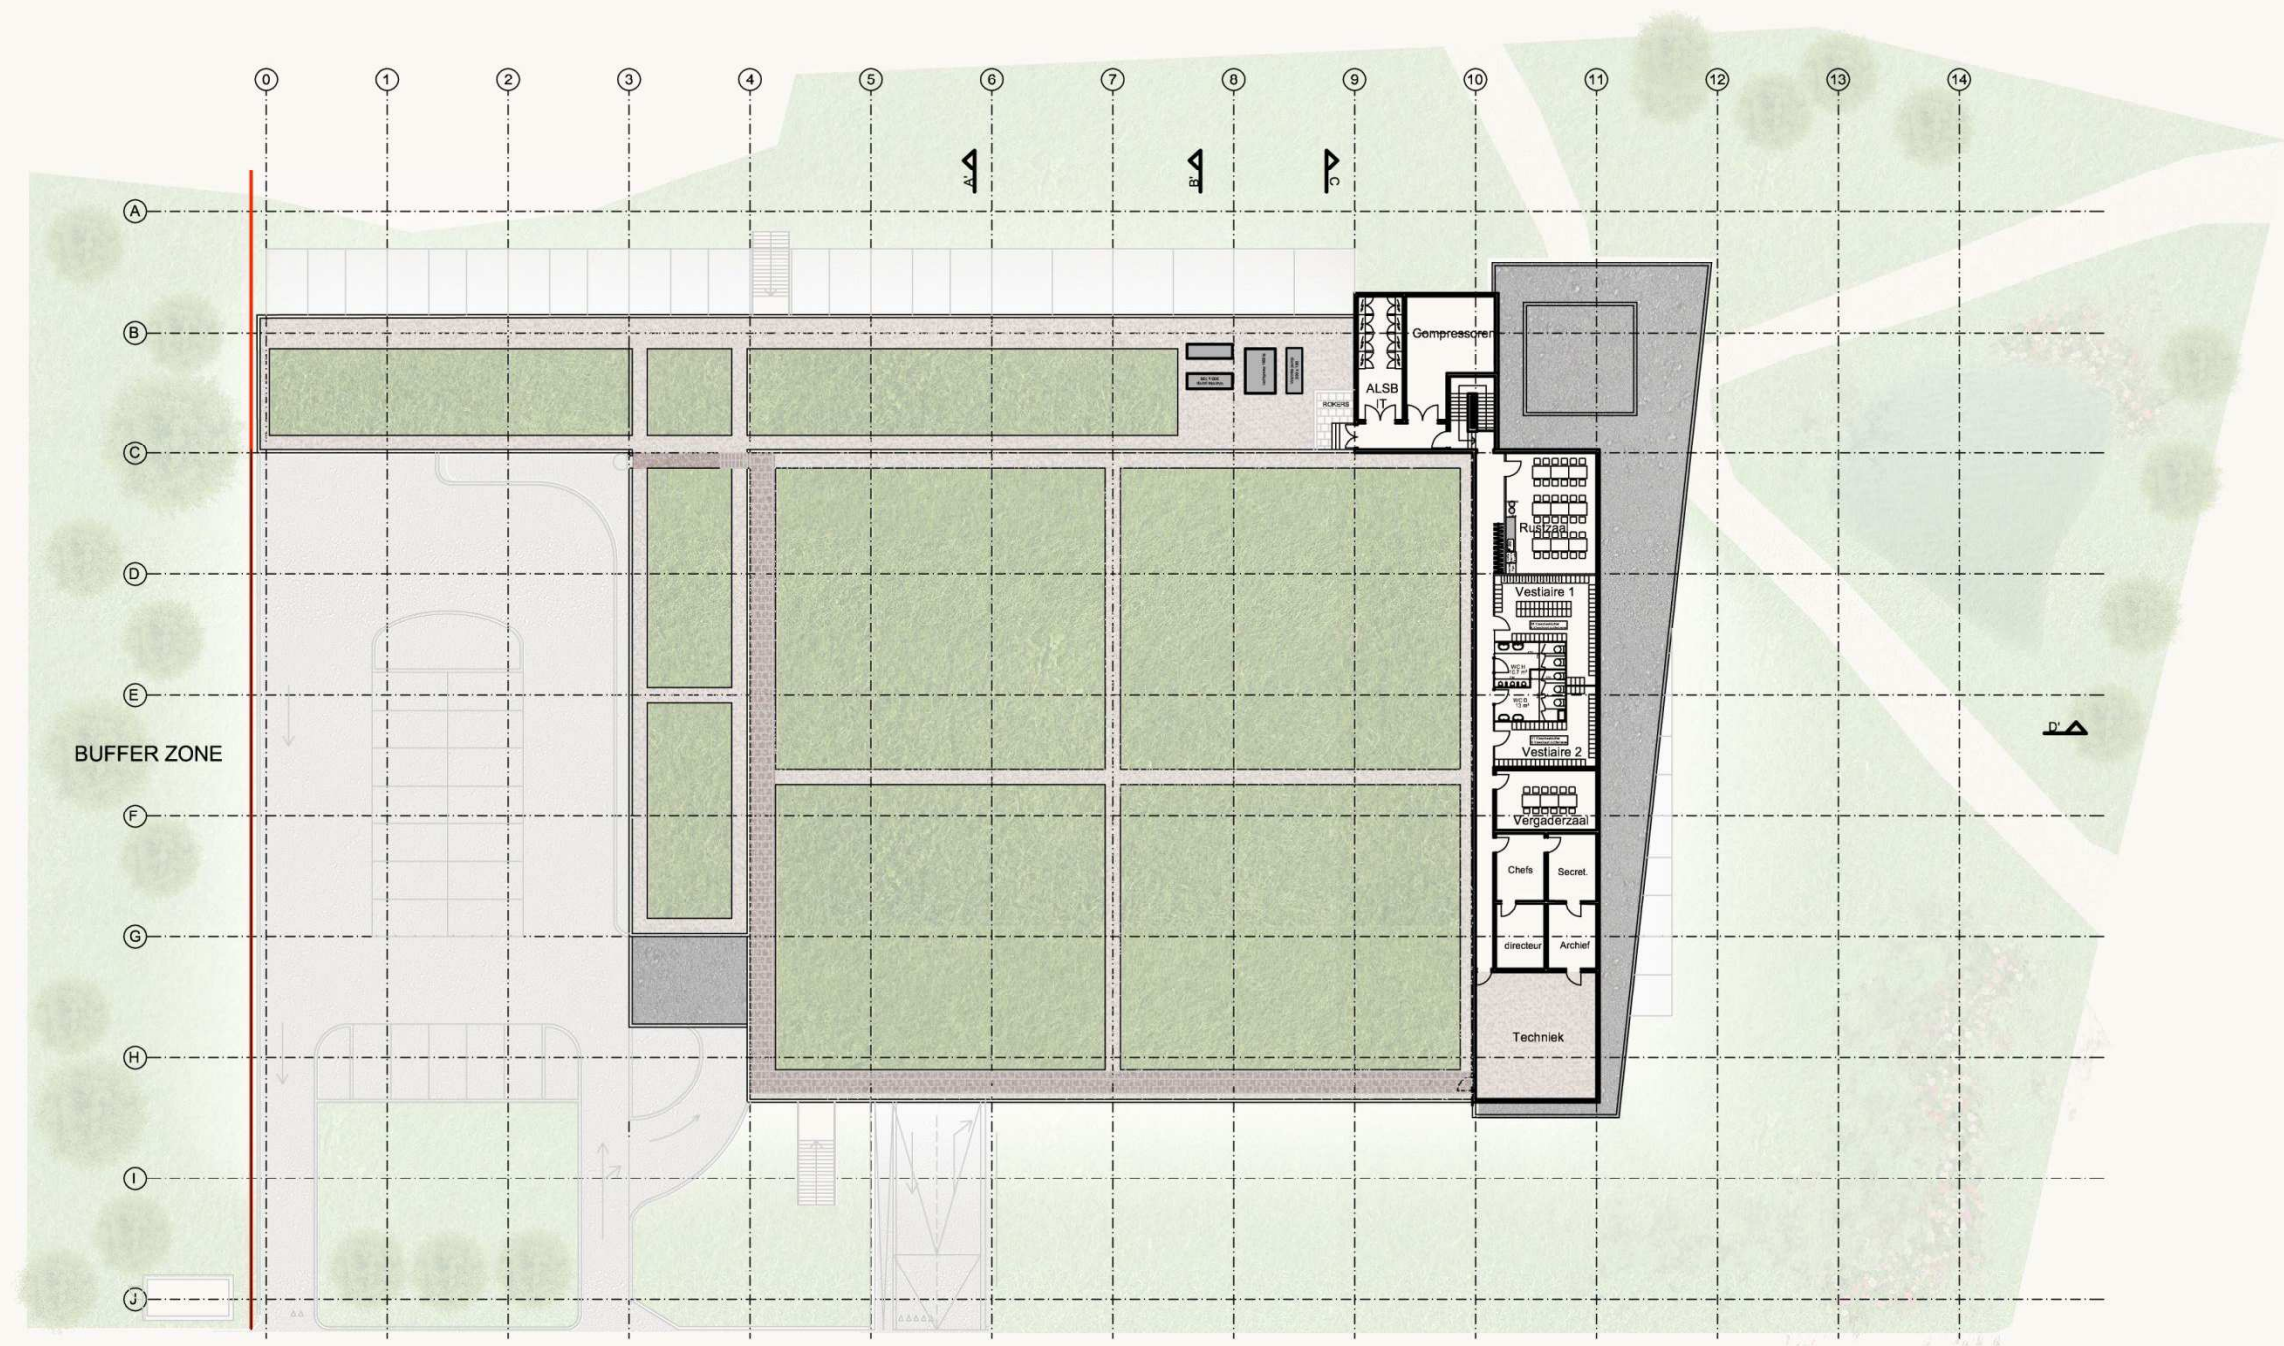


VERDIEPING EN DAKEN
DELHAIZE EKEREN

DOSSIER 3792	DATUM 02/03/2016
FAZE Voorontwerp	SCHAAL 1/500




HERFURTH + GHELLINCK
Architects
sprl - bvba

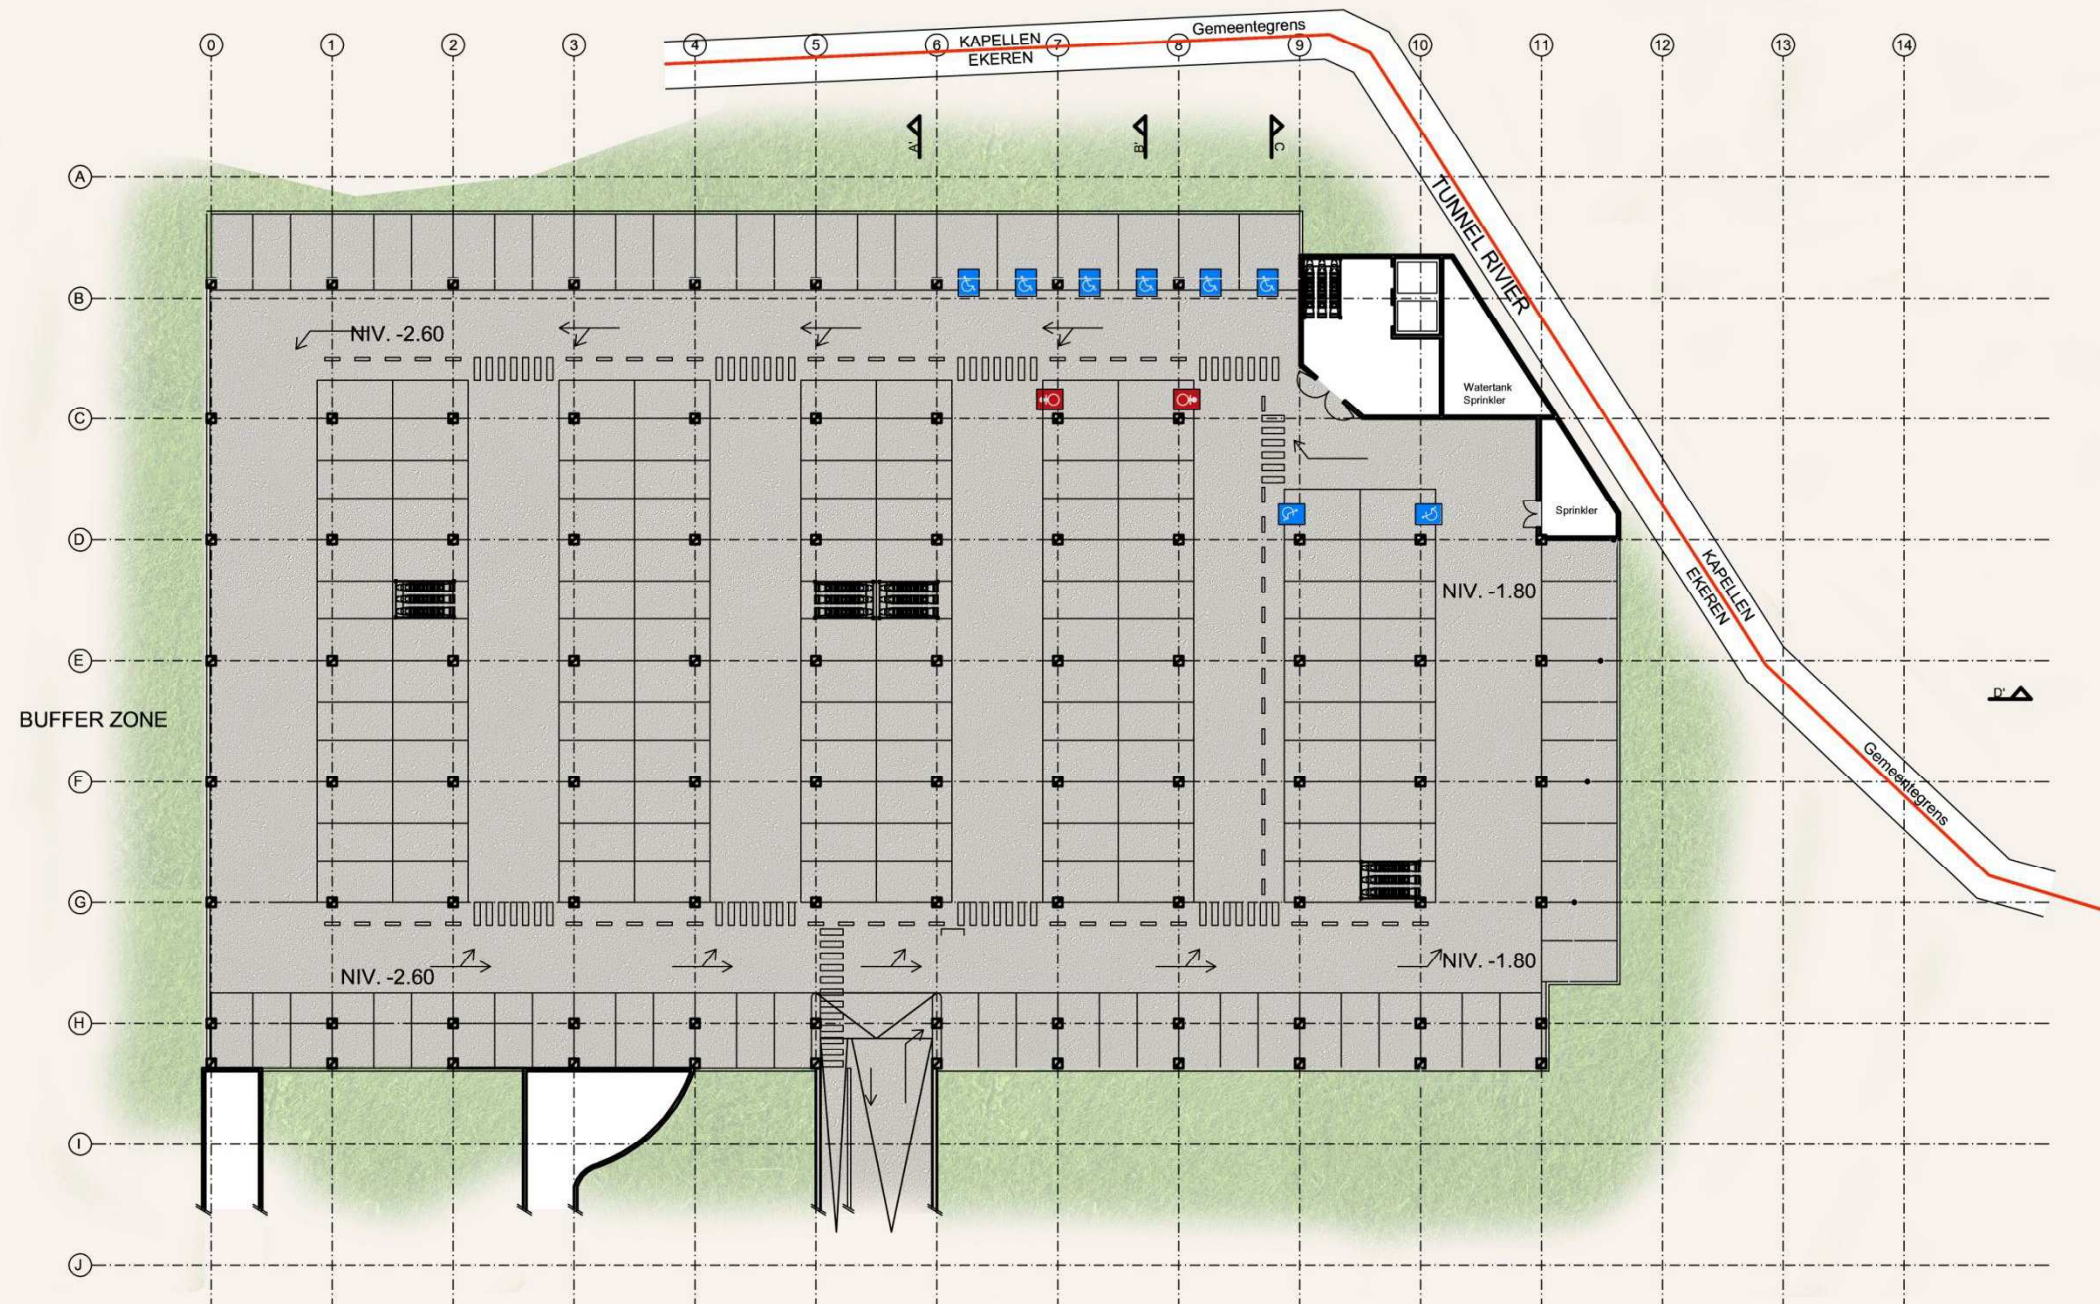

PLAN ONDERGRONDSE PARKING
DELHAIZE EKEREN

DOSSIER 3792	DATUM 02/03/2016
FAZE Voorontwerp	SCHAAL 1/500



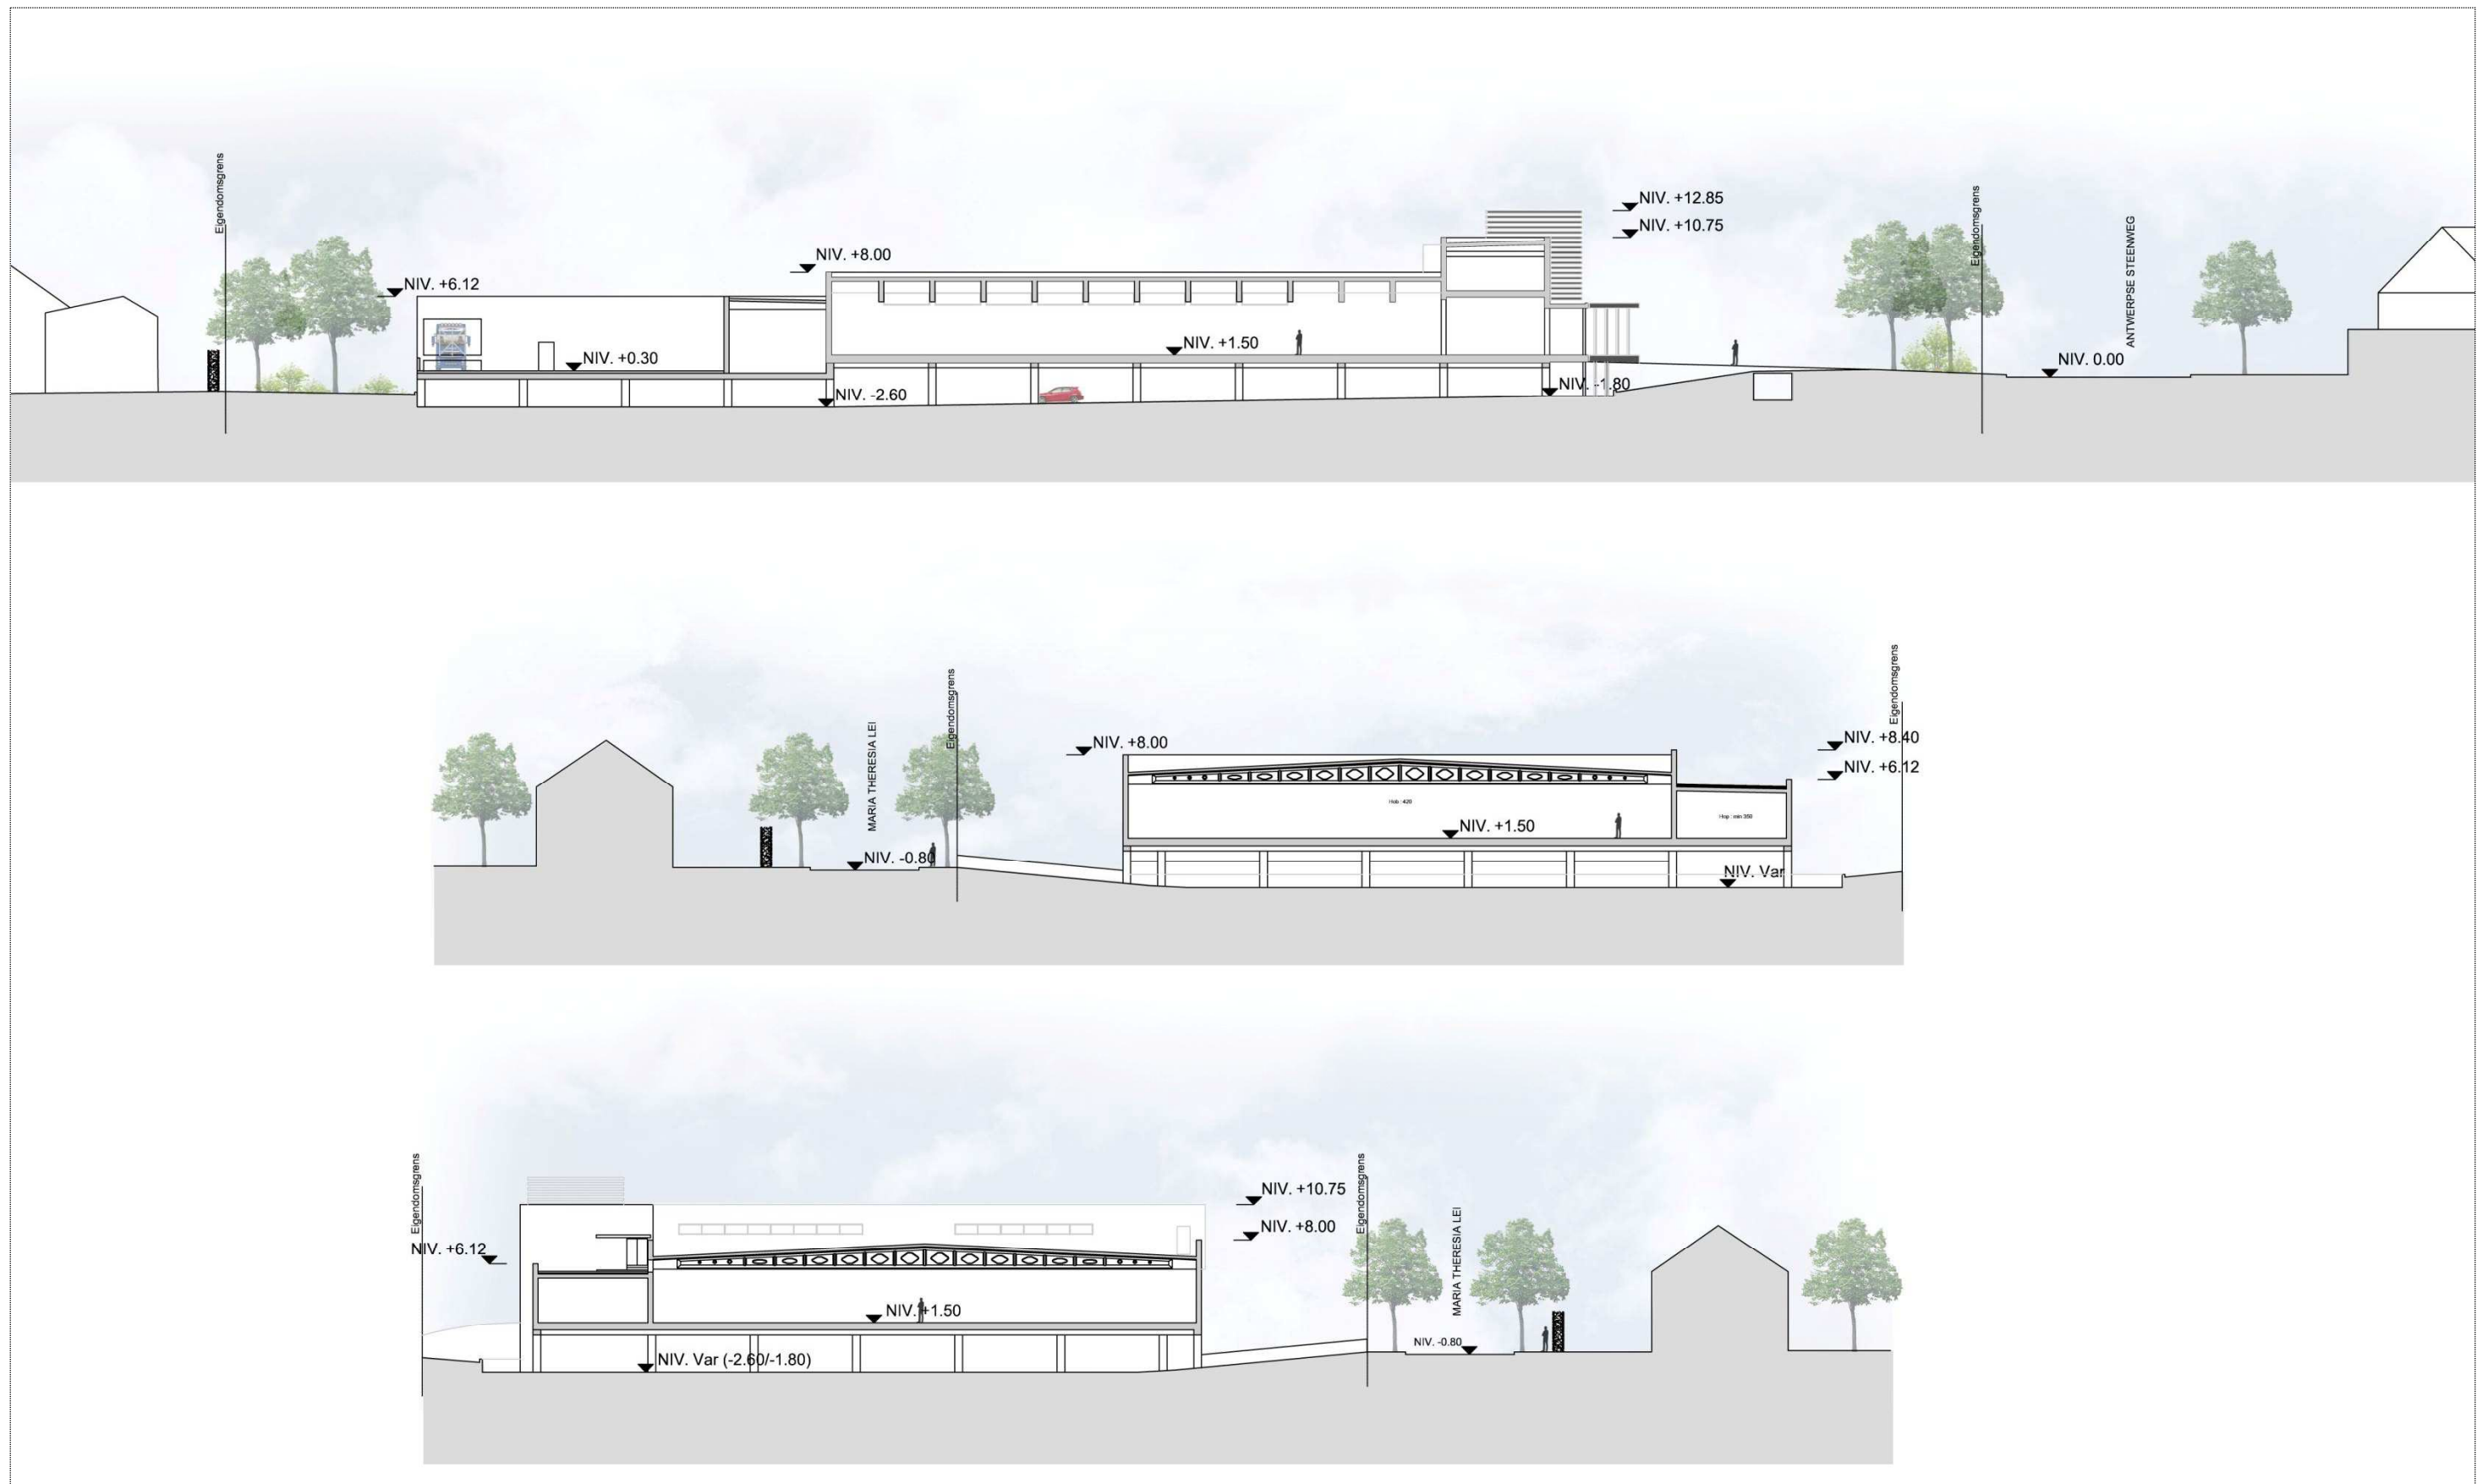



3D
DELHAIZE EKEREN

DOSSIER 3792	DATUM 02/03/2016
FASE Voorontwerp	SCHAAL 1/500



HERFURTH + GHELLINCK
Architects
sprl - bvba



3D
DELHAIZE EKEREN

DOSSIER 3792	DATUM 02/03/2016
FASE Voorontwerp	SCHAAL 1/500



HERFURTH + GHELLINCK
Architects
sprl - bvba

