




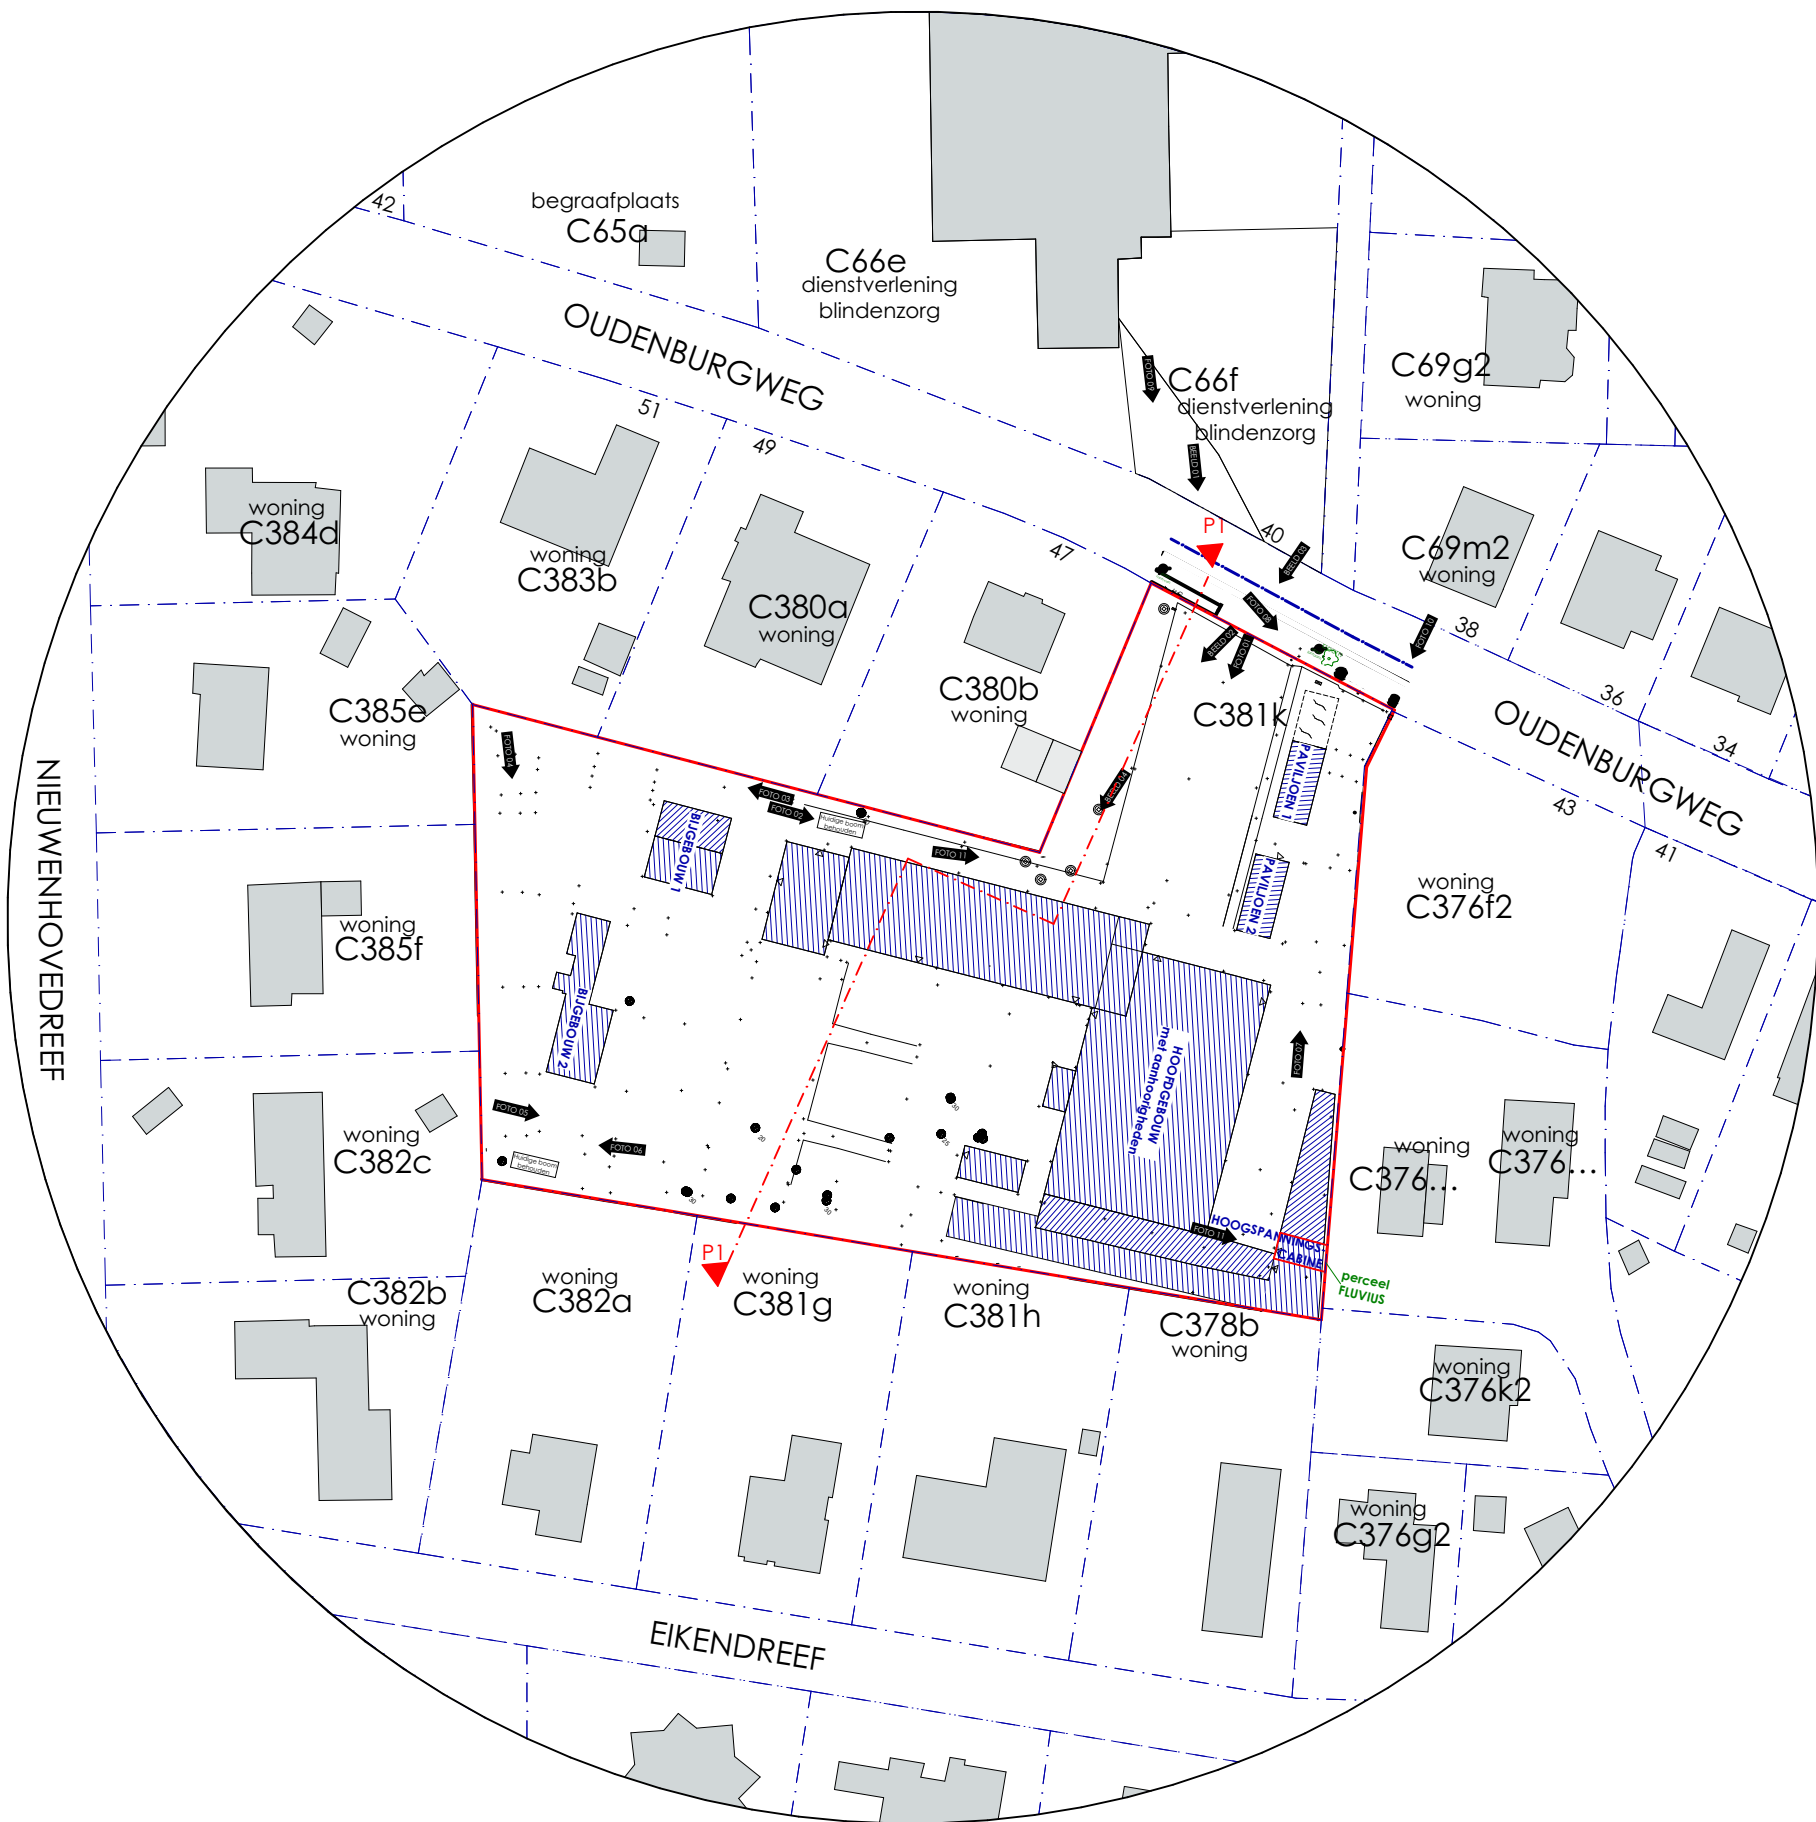


INPLANTING BESTAAND

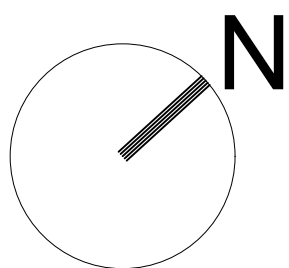

Legende	
	AF TE BREKEN
	perceelsgrens
	terreinprofiel
	opnamesandpunten: beeld (nieuw) / foto (bestaand)

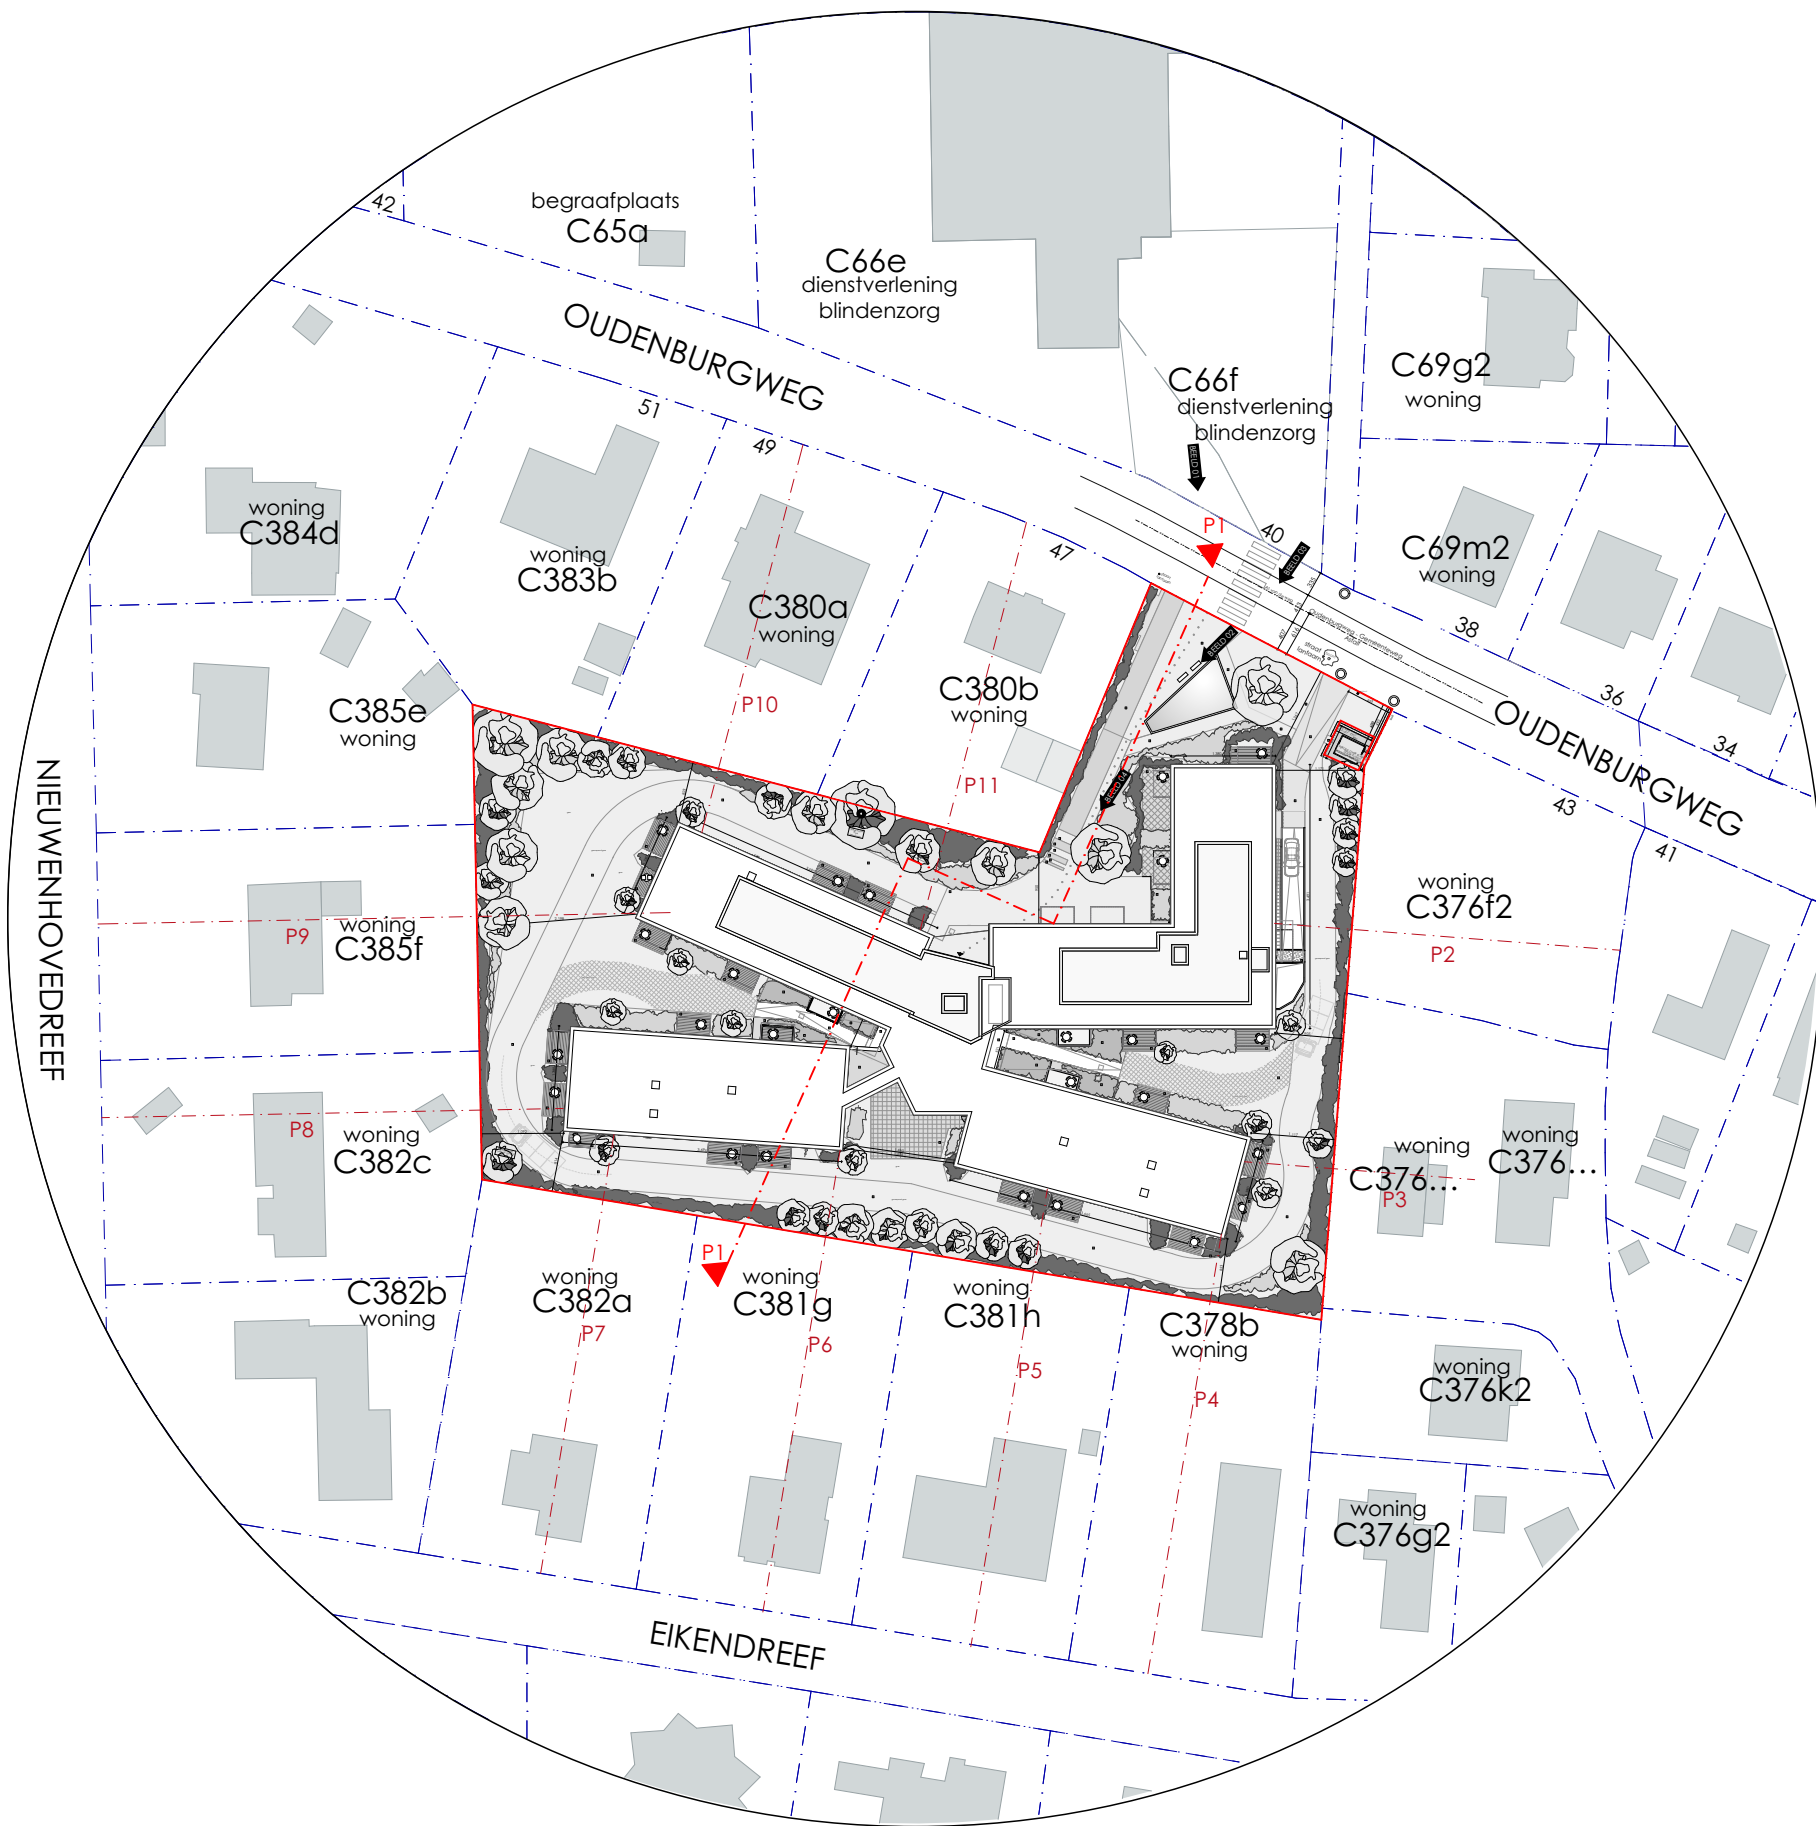

INPLANTING NIEUW

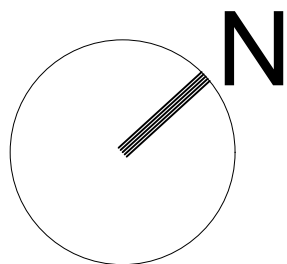

Legende	
	perceelsgrens
	terreinprofiel
	opnamestandpunten: beeld (nieuw) / foto (bestaand)
	terreinprofiellijn zichtlijnen (principeprofiel)

DE OPDRACHTGEVER:
Nv Levenslang Assisted Living
Oudenburgweg 45 Varsenaere -
Jabbeke

BOUWPLAATS:
Oudenburgweg 45
8490 Varsenaere

Levenslang Assisted Living - ASSISTENTIEFLATS
BA_LAL_I_N_01_nieuwe toestand

Inplantingsplan, 1

dossier: 4075
schaal: 1:1000, afm. in cm
datum: 20-05-2020
plannr.: 02/49

LMS

Deze plannen mogen niet gekopieerd worden zonder toestemming van de architect.

