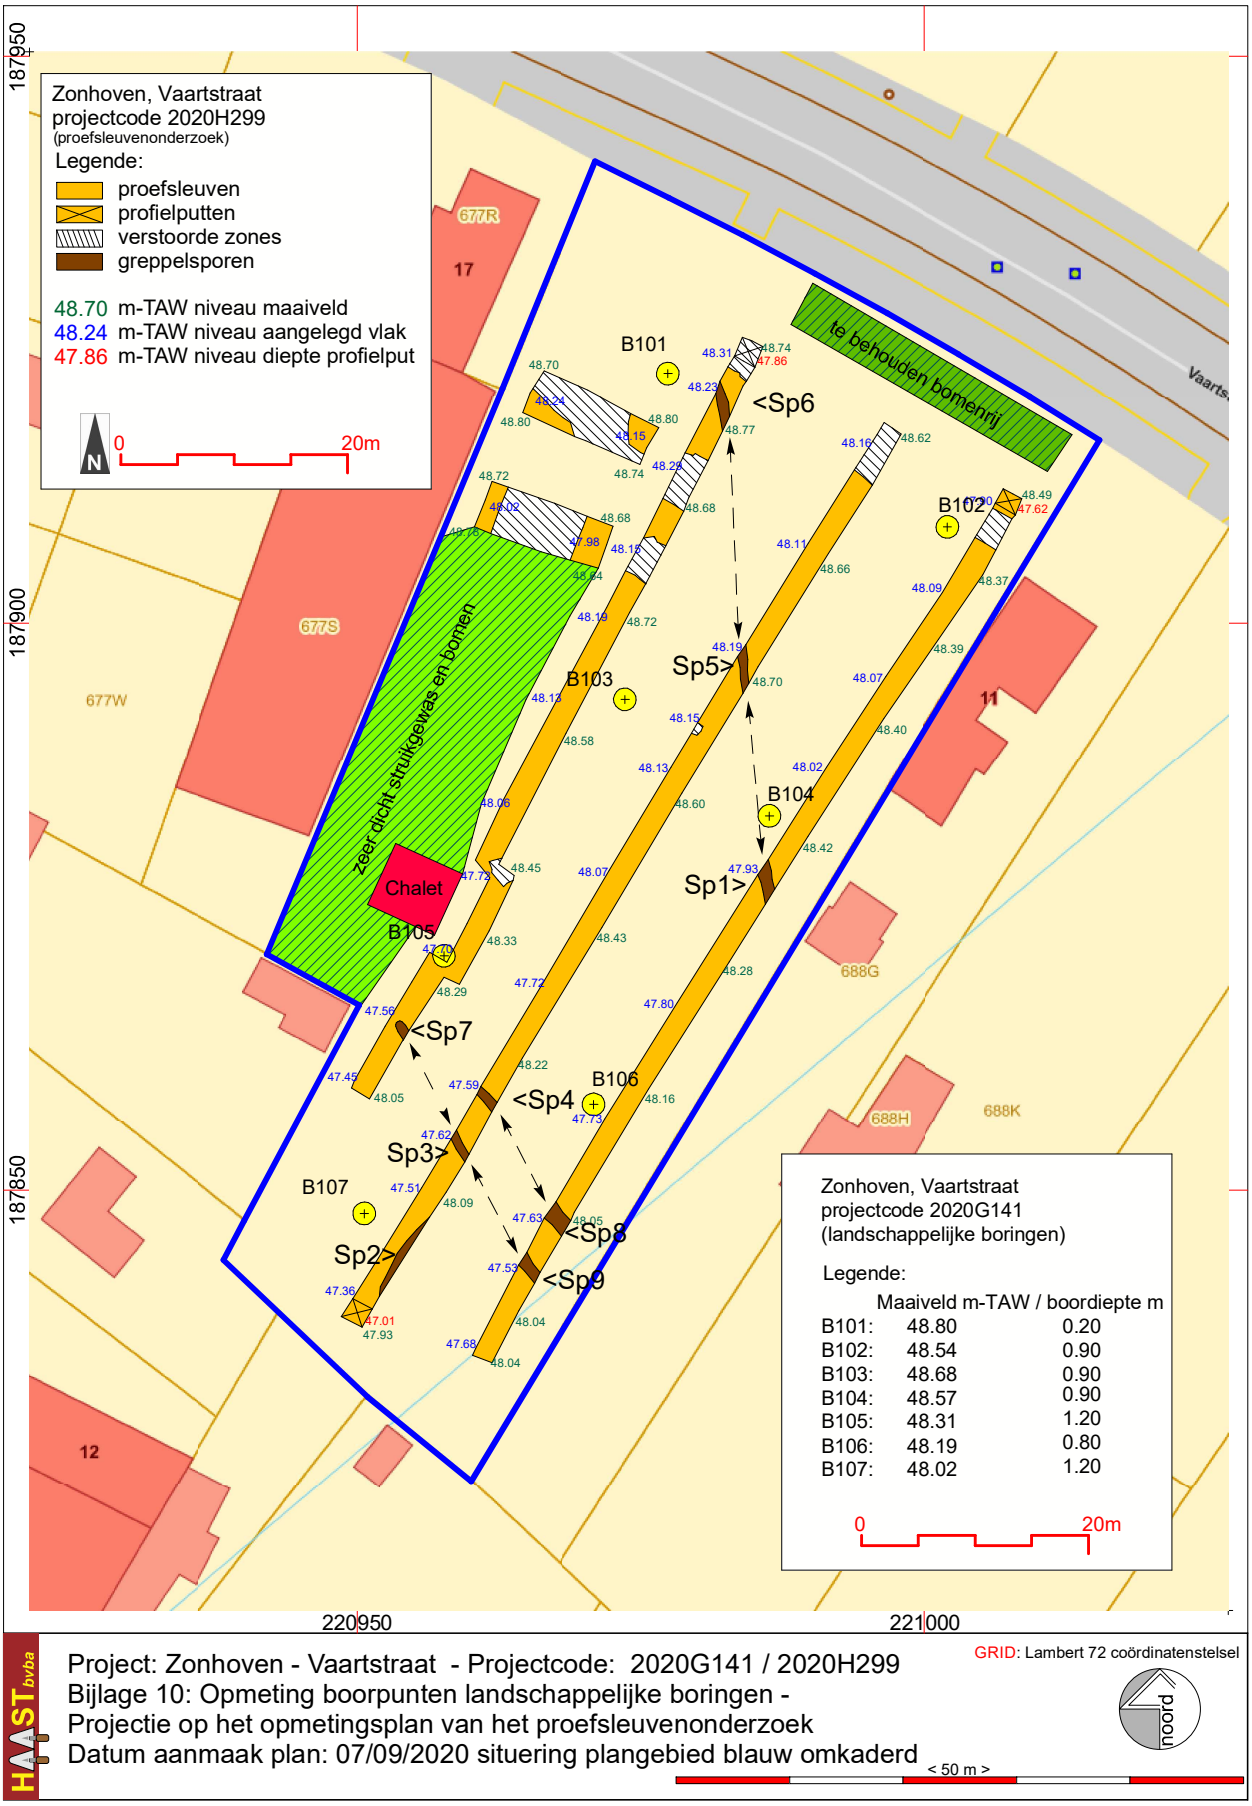


HAAST bvba

Project: Zonhoven - Vaartstraat - Projectcode: 2020G141 / 2020H299
Bijlage 10: Opmeting boorpunten landschappelijke boringen -
Projectie op het opmetingsplan van het proefsleuvenonderzoek
Datum aanmaak plan: 07/09/2020 situering plangebied blauw omkaderd

GRID: Lambert 72 coördinatenstelsel

noord

< 50 m >