




- nieuwbouw
- bestaande toestand : te renoveren
- bestaande toestand : verkocht
- rotering

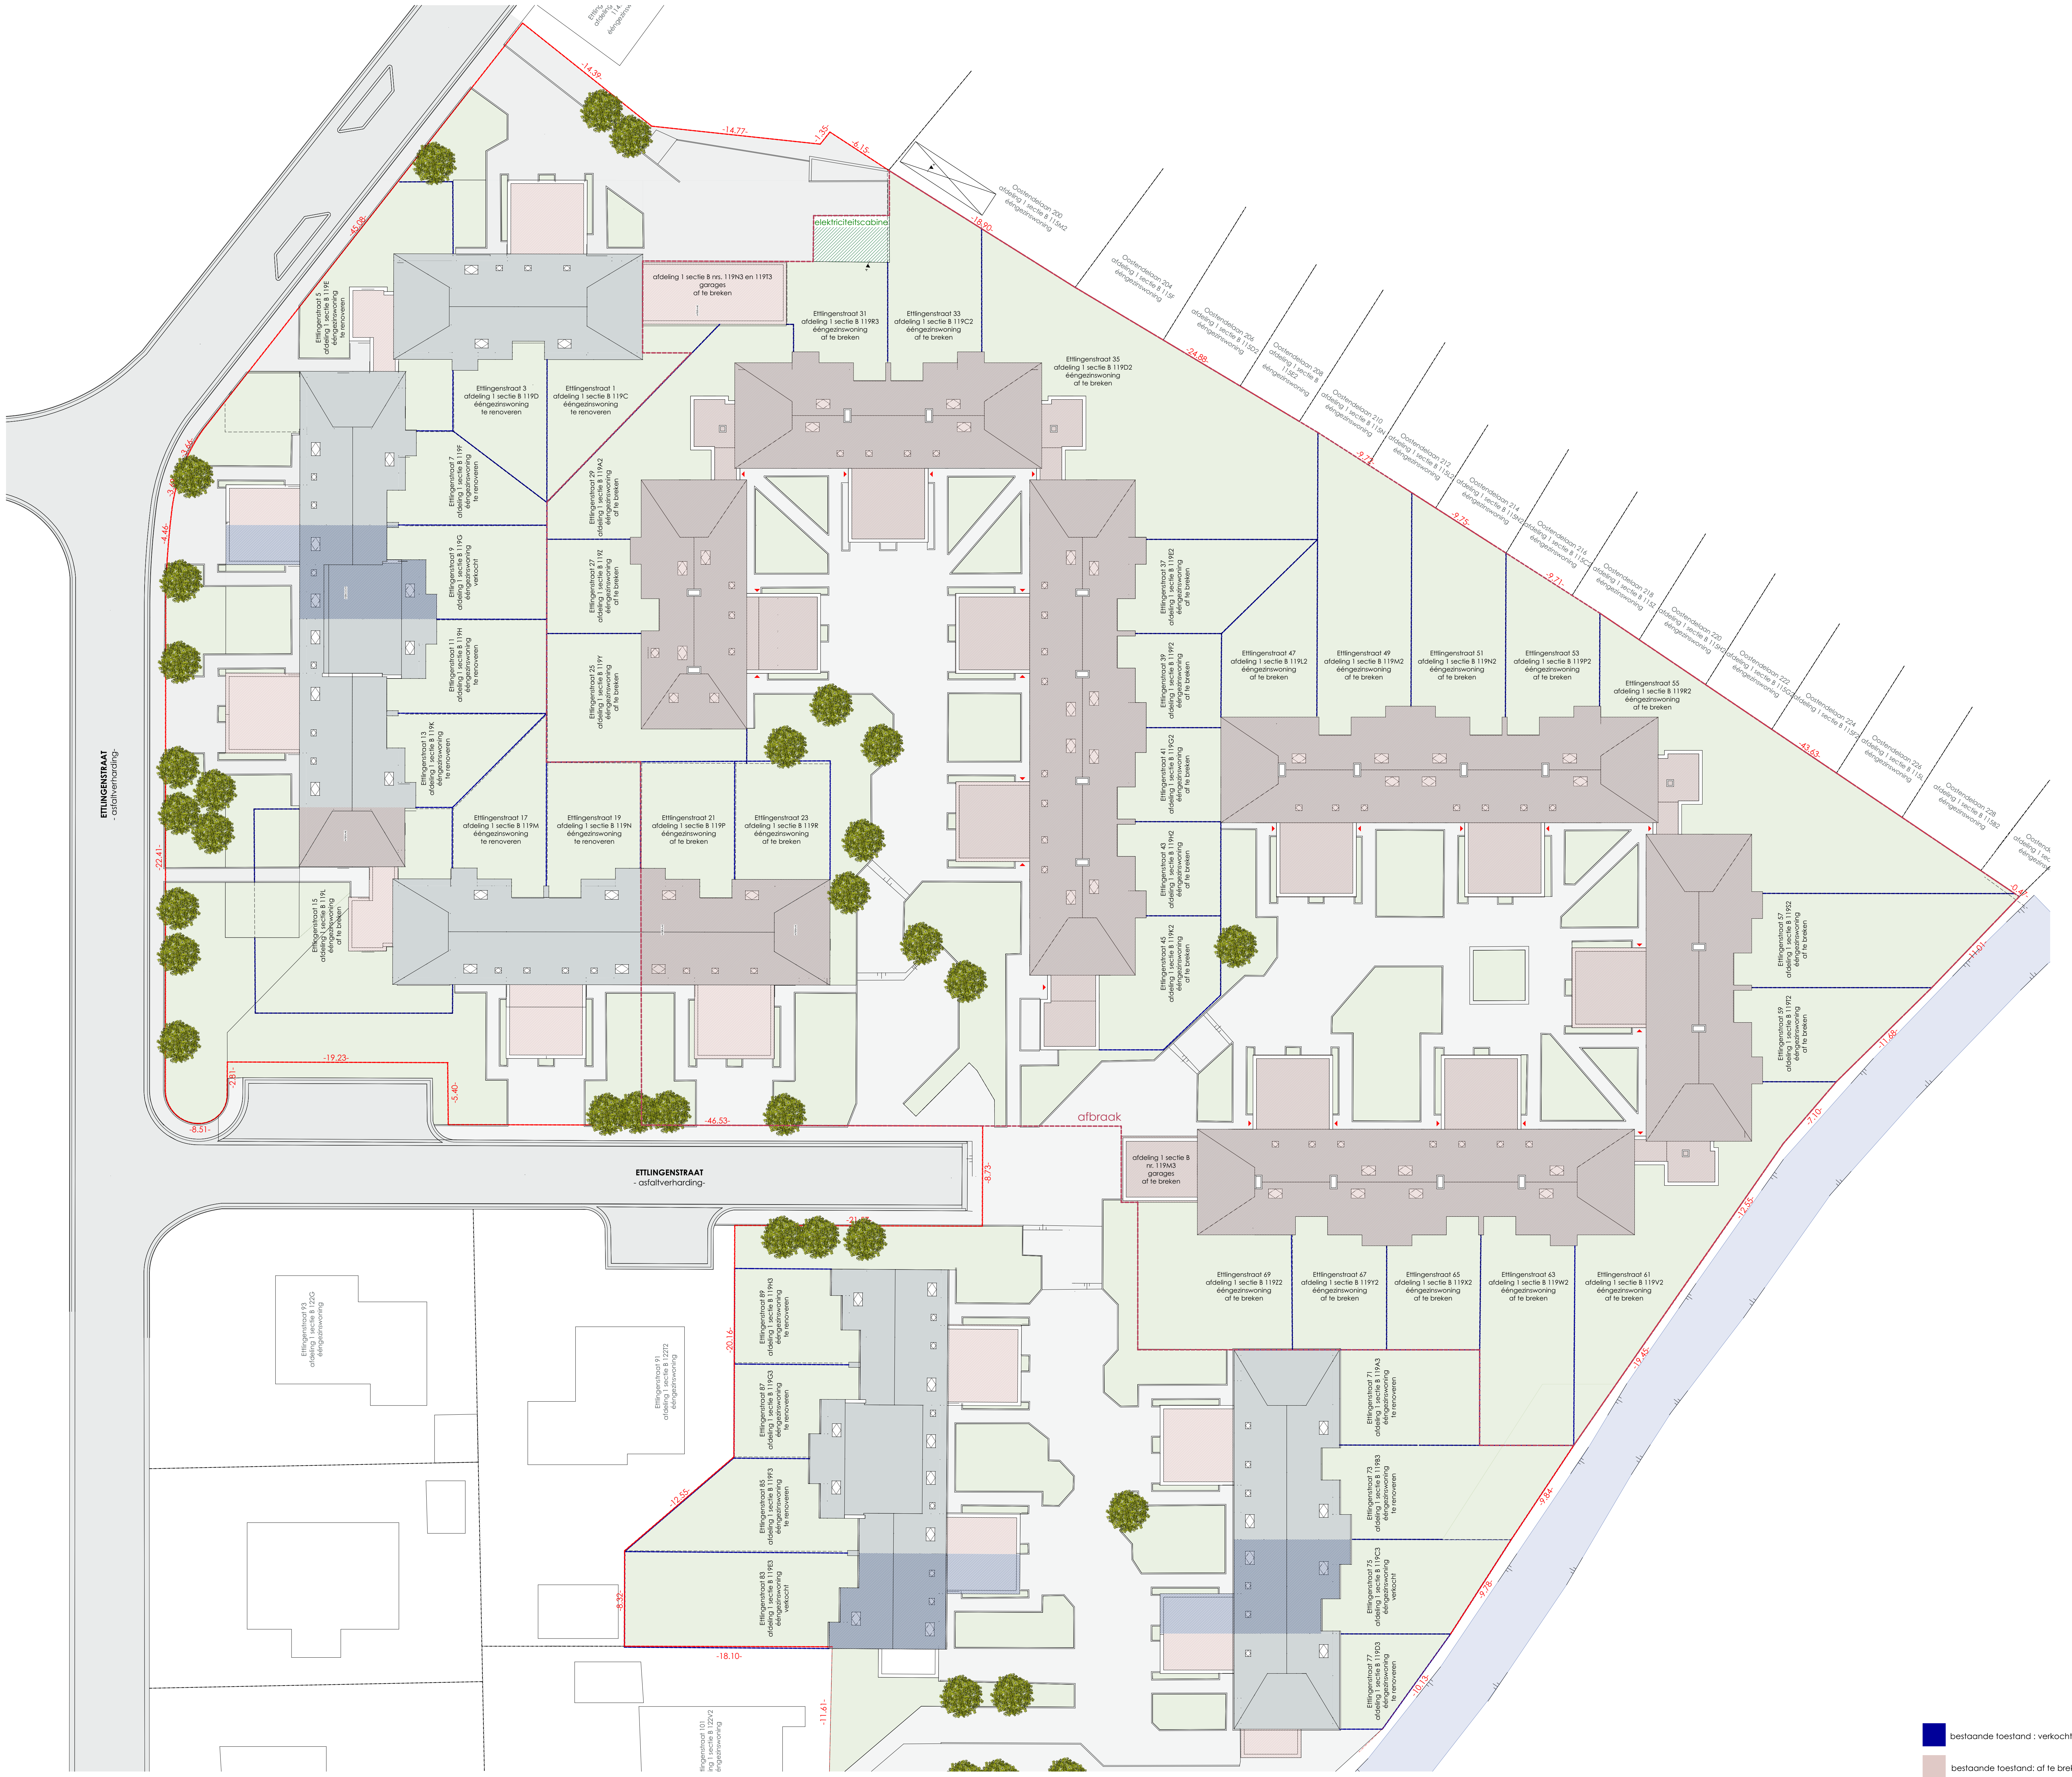


bestaande toestand : verkocht


bestaande toestand : af te breken




TYPEDWARSPROFIEL A

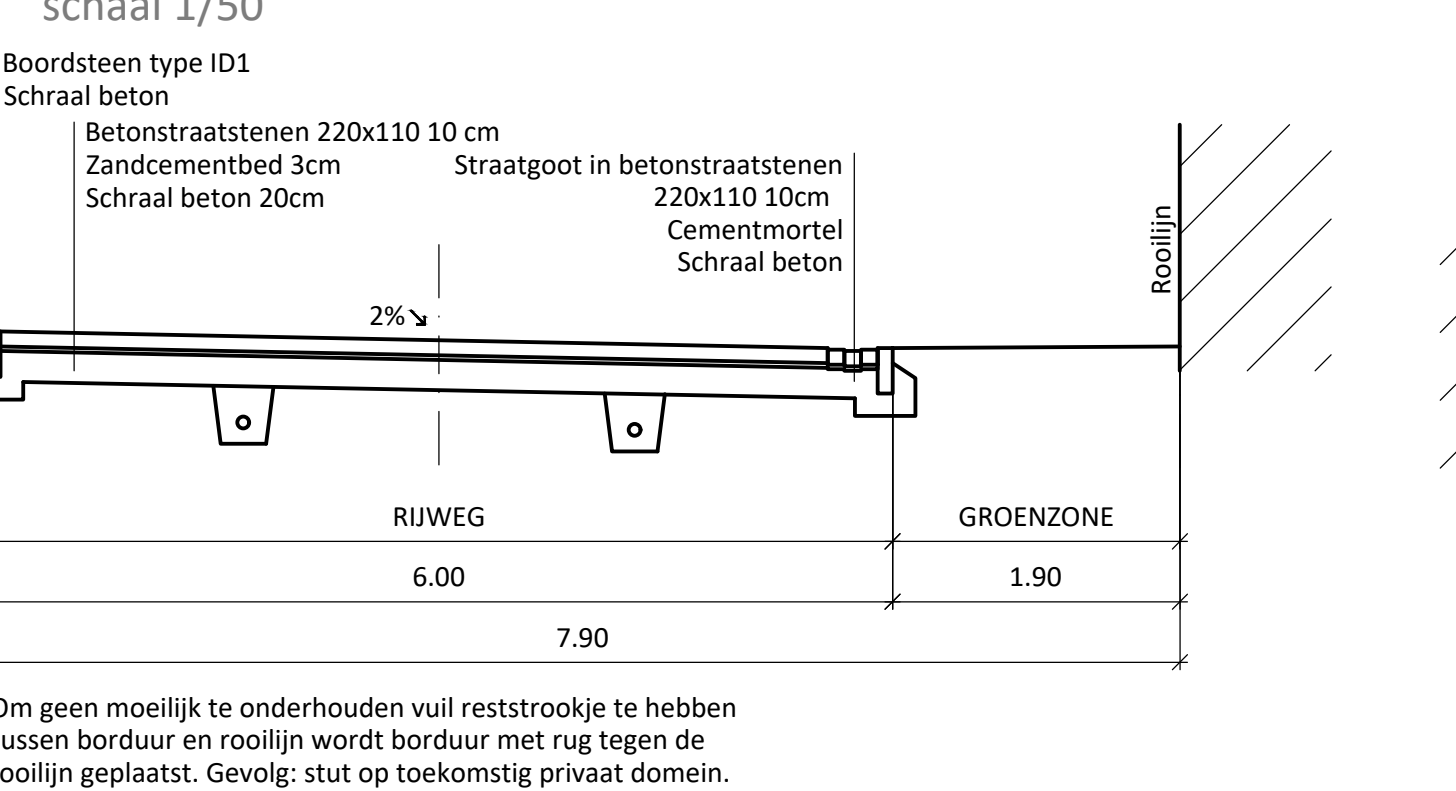


TYPEDWARSPROFIEL C

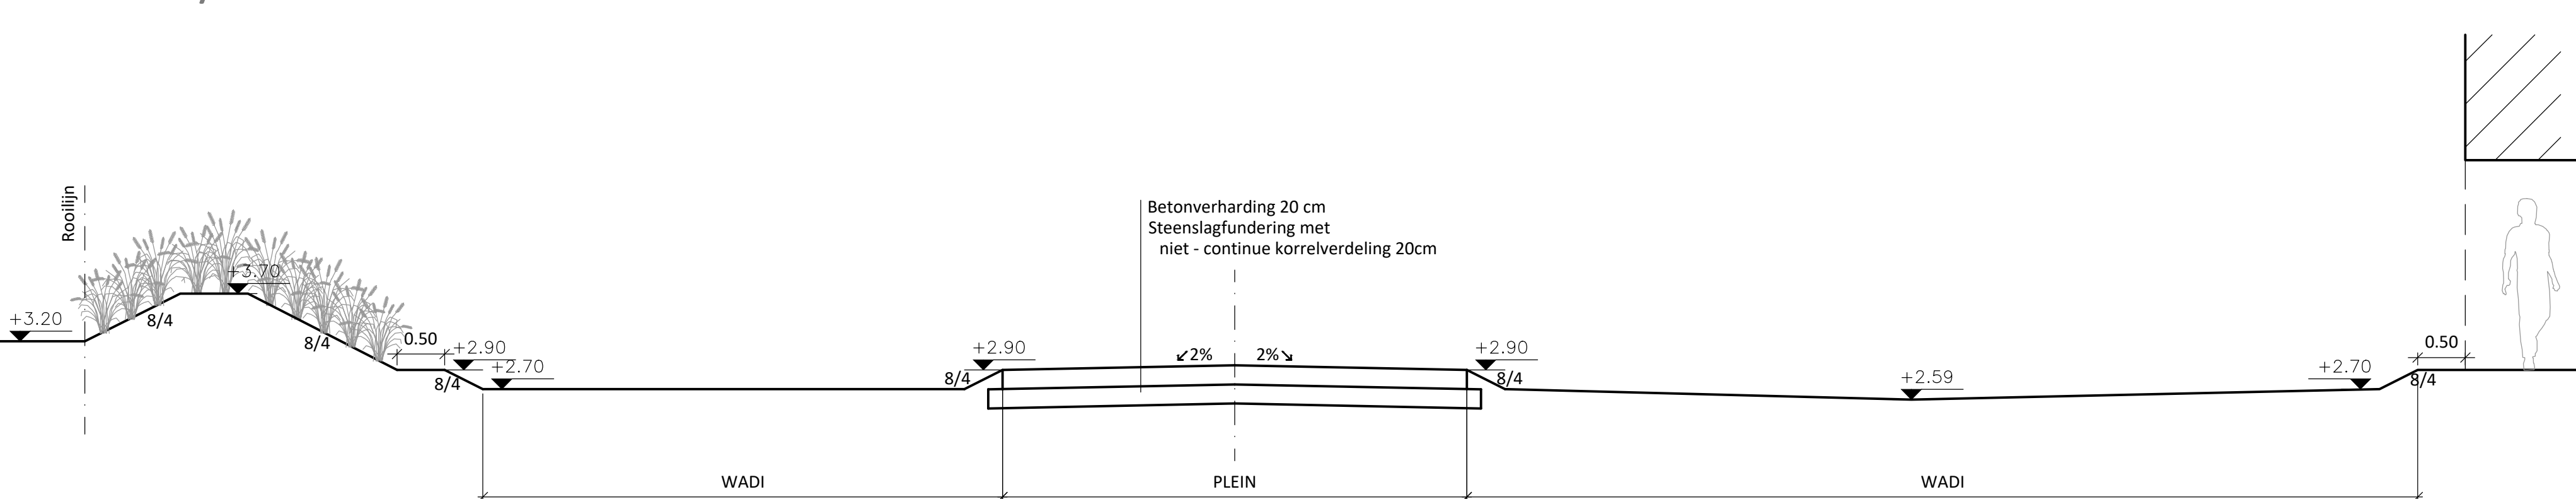


TYPEDWARSPROFIEL D

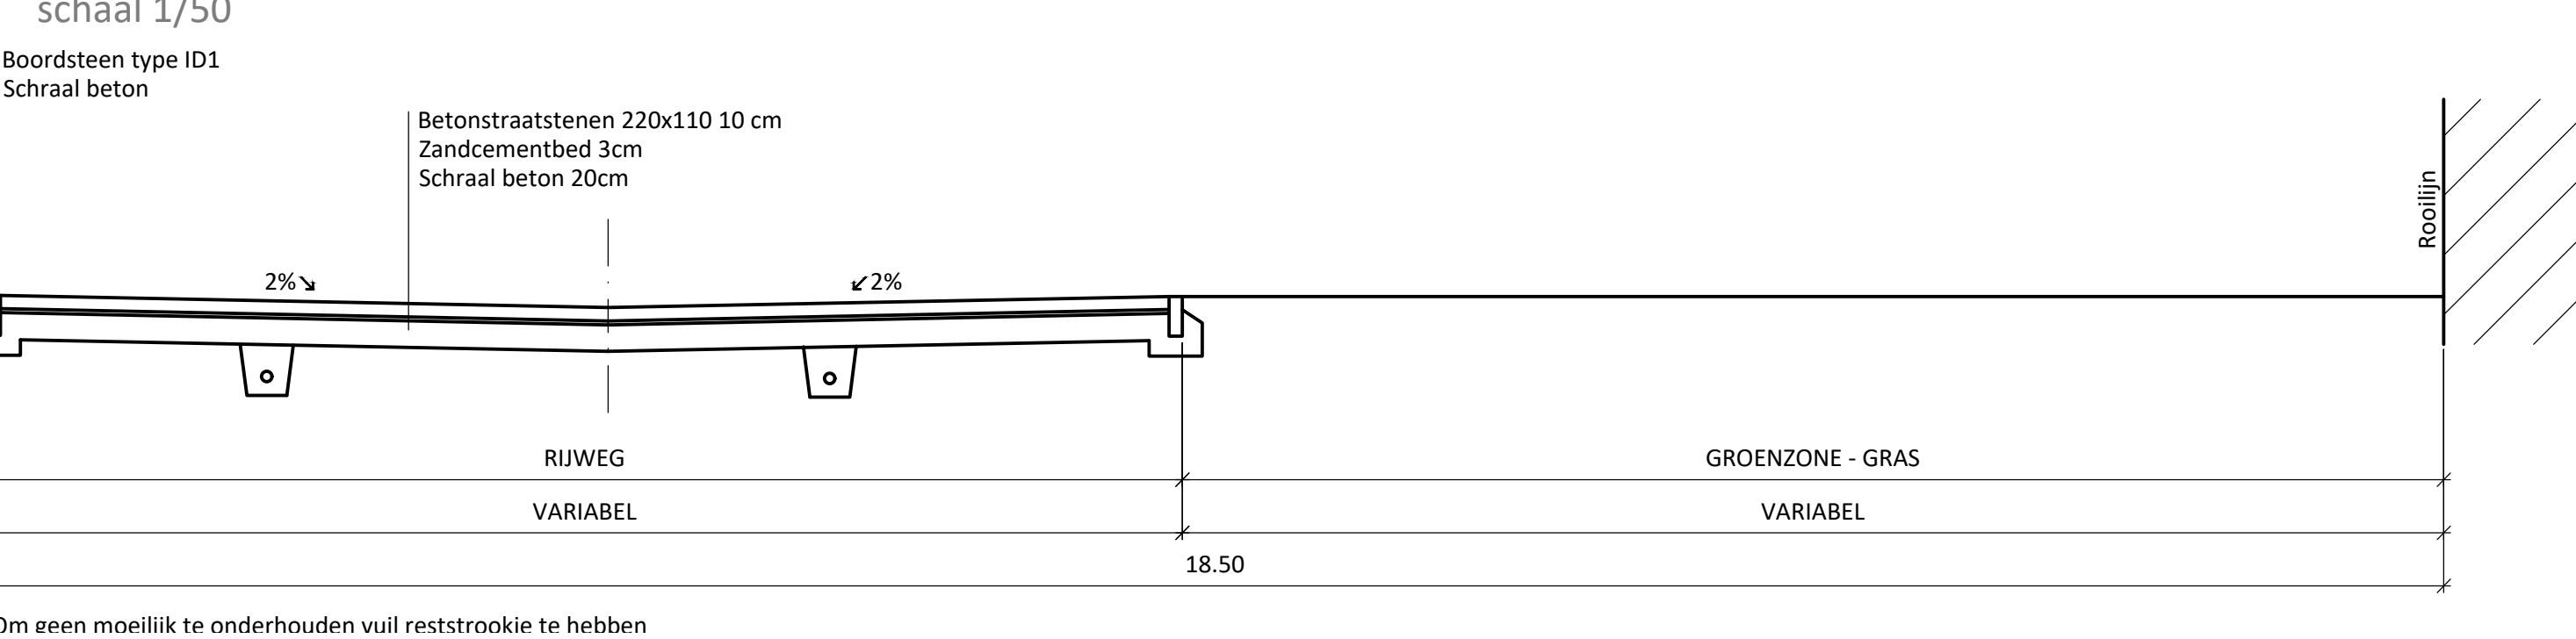

TYPEDWARSPROFIEL B

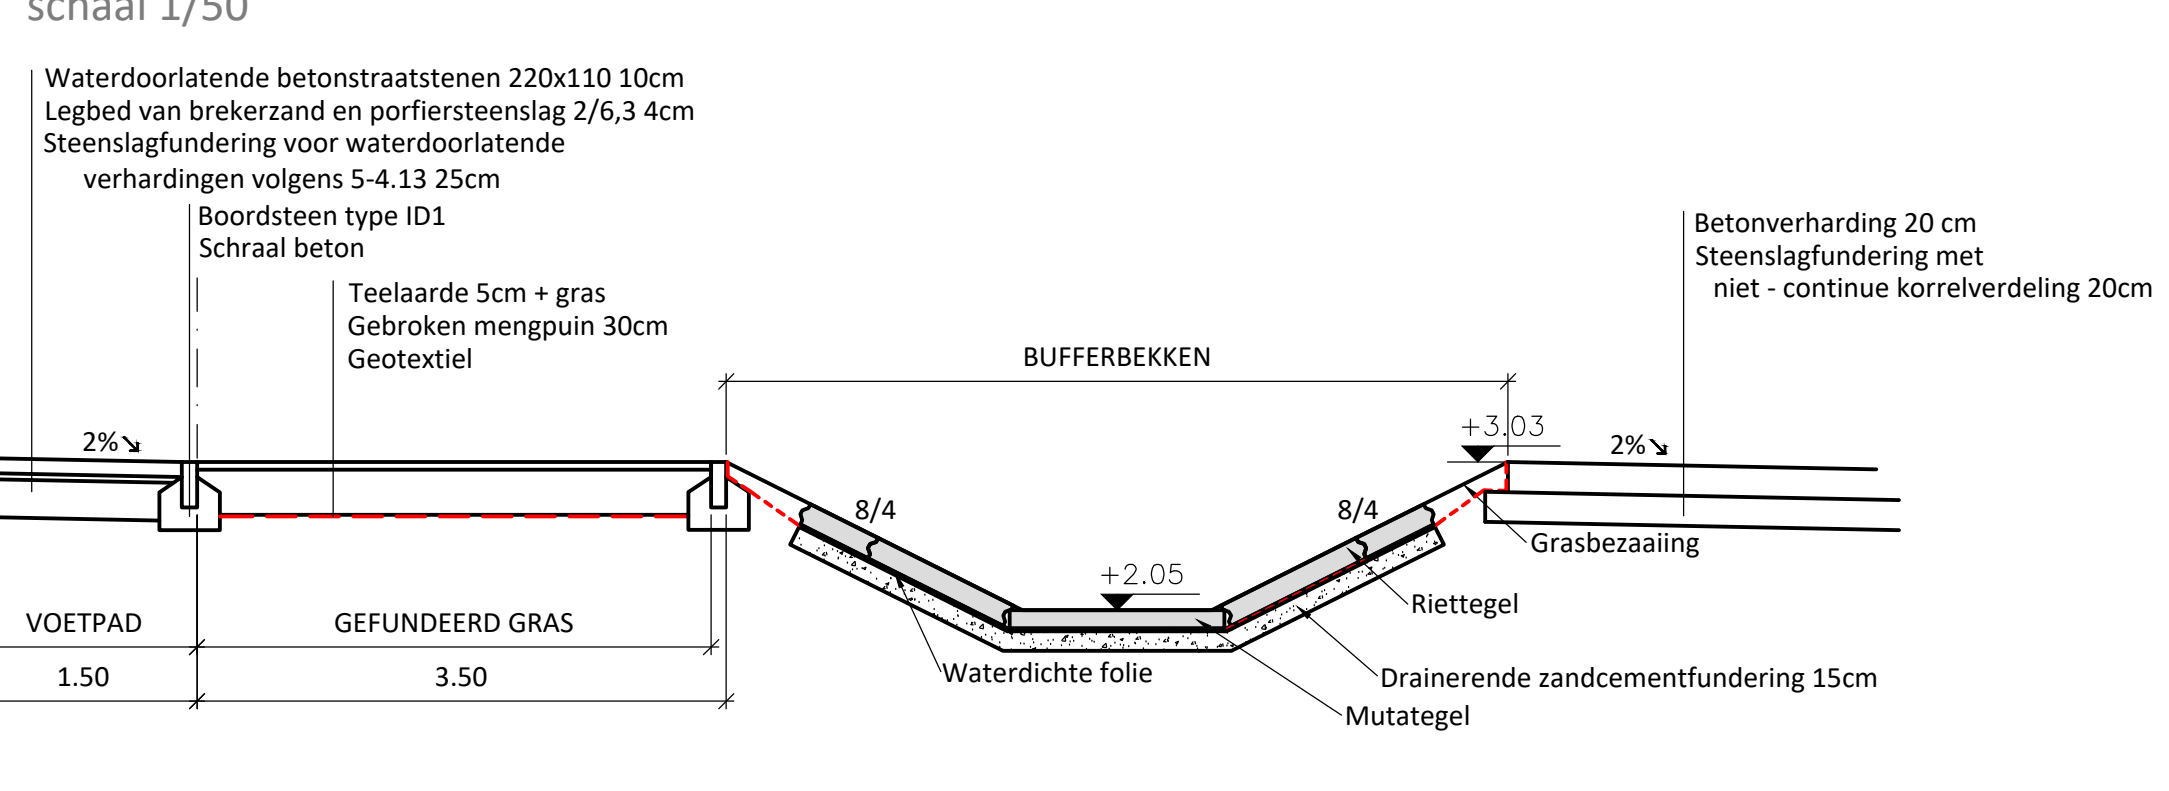


DETAIL FIETSEBRUG

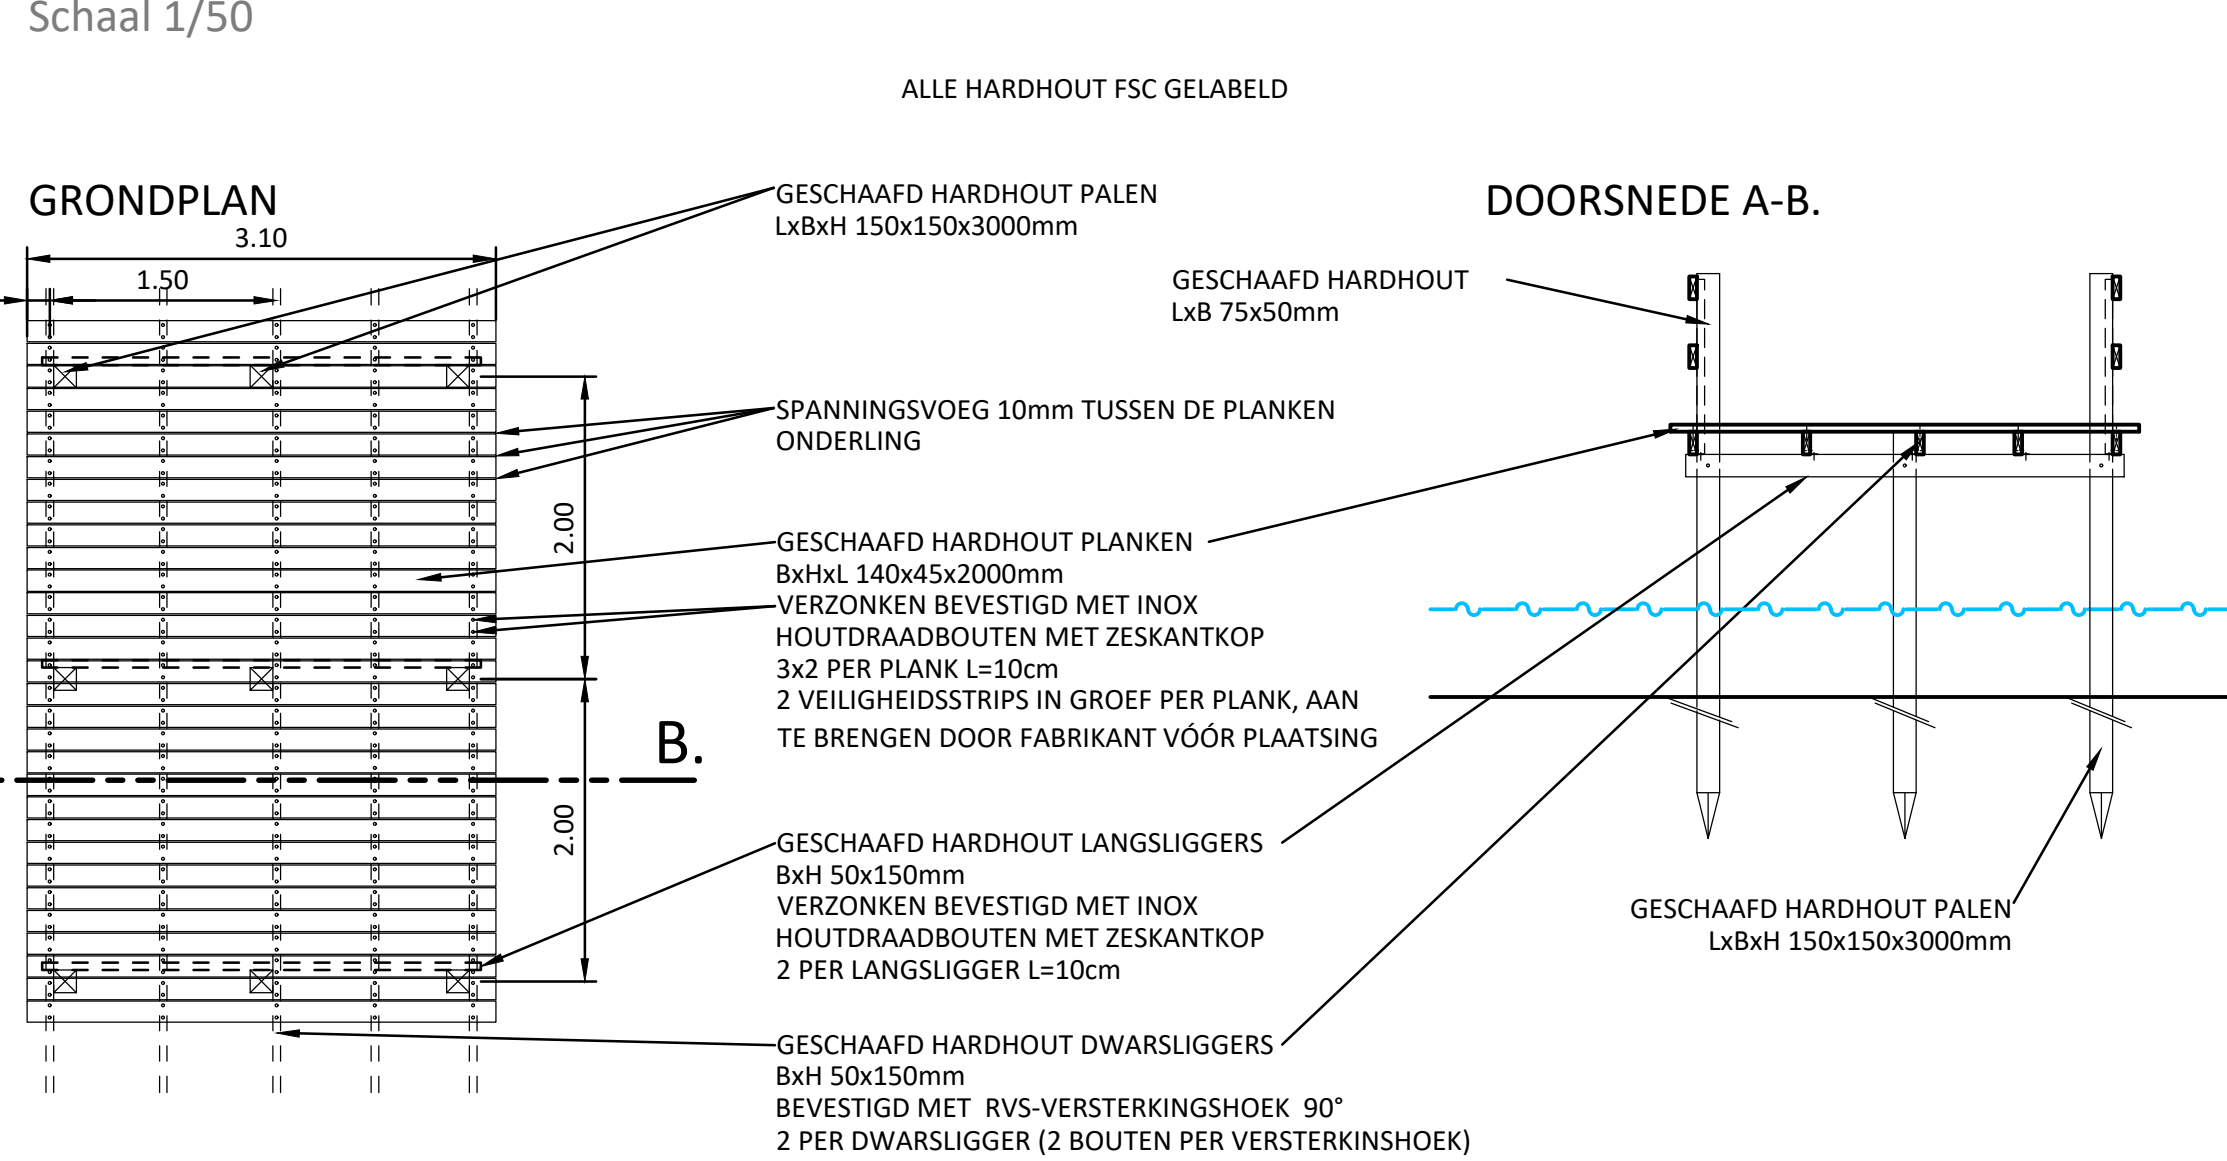

Schema RWA-afvoer en buffering


Ter info: infiltratie van openbare verharding gebeurt in wadi's en wordt niet weergegeven op dit schema

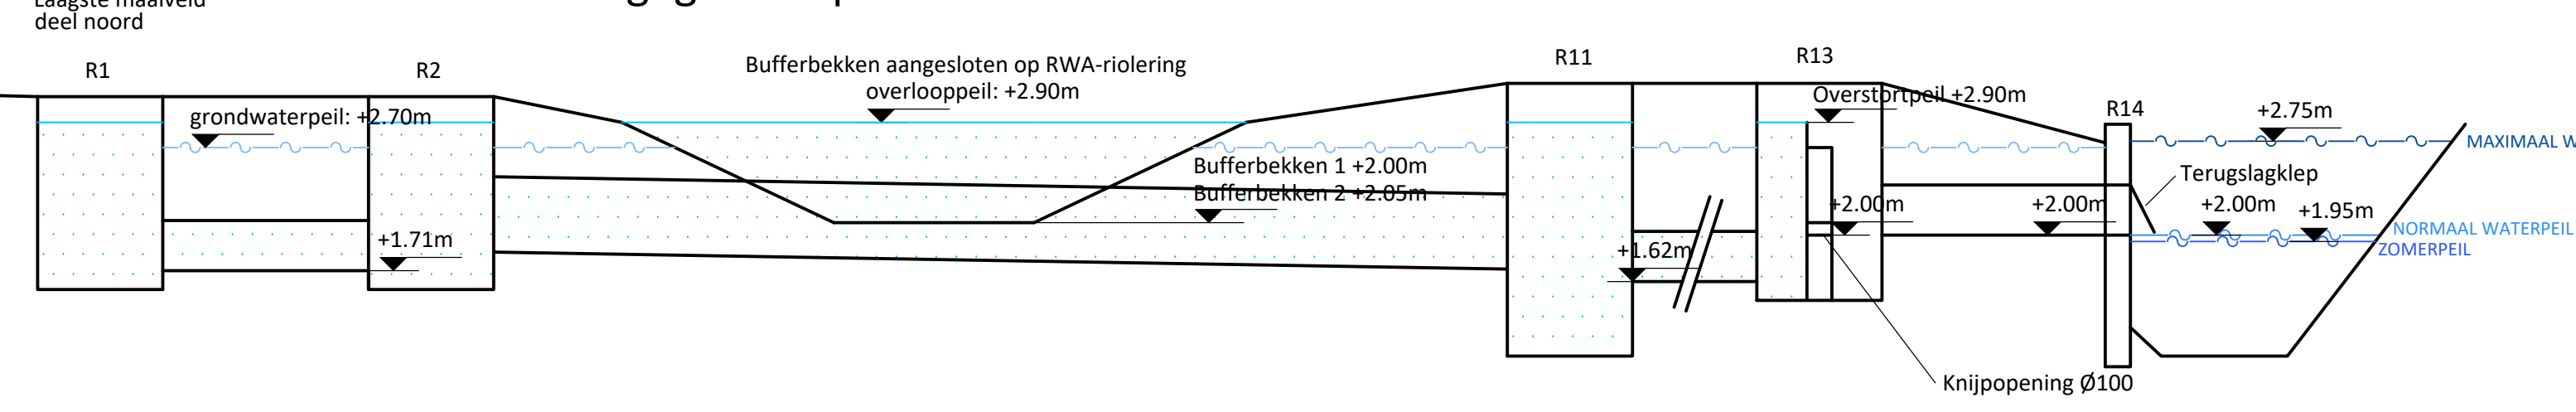


DETAIL KOPMUUR ZIJANSLUITING (R14)

Schaal 1/50

DOORSNEDE

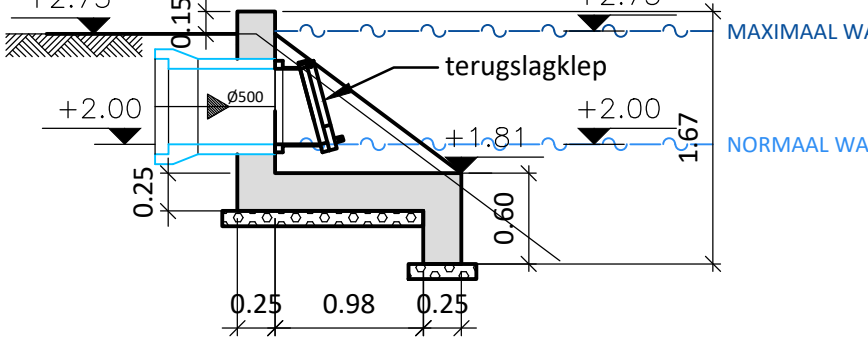


VOORAANZICHT

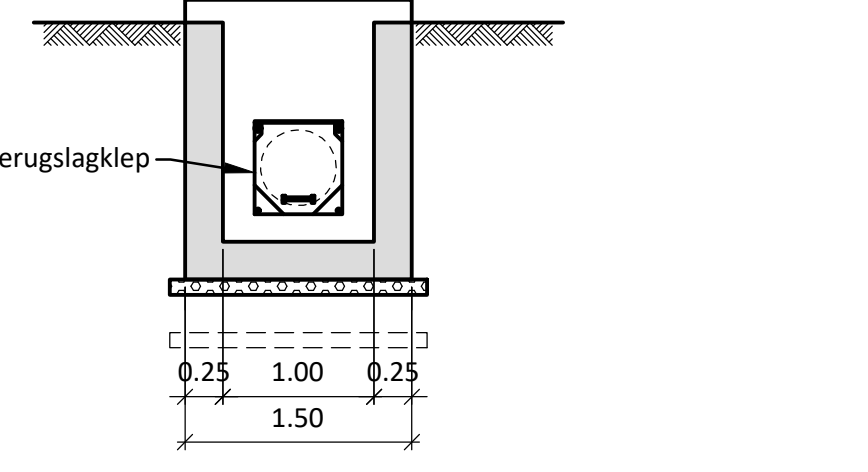


DETAIL OVERSTORT (R13)

schaal 1/50

GRONDPLAN

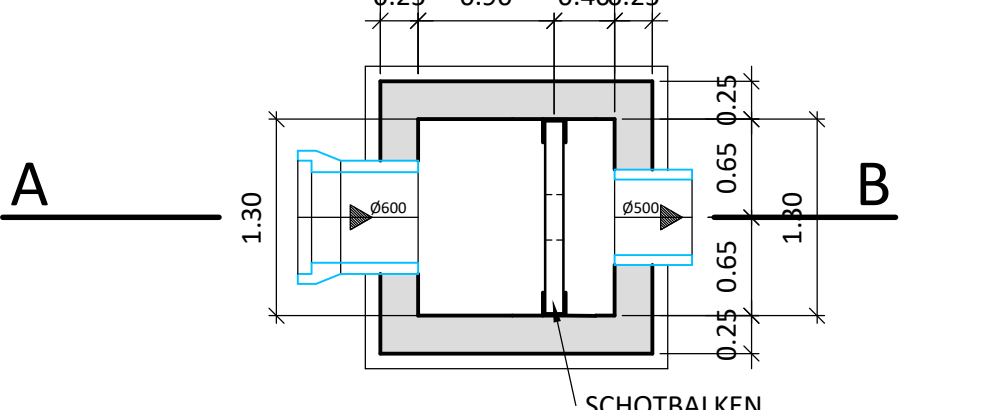


SNEDE A-B

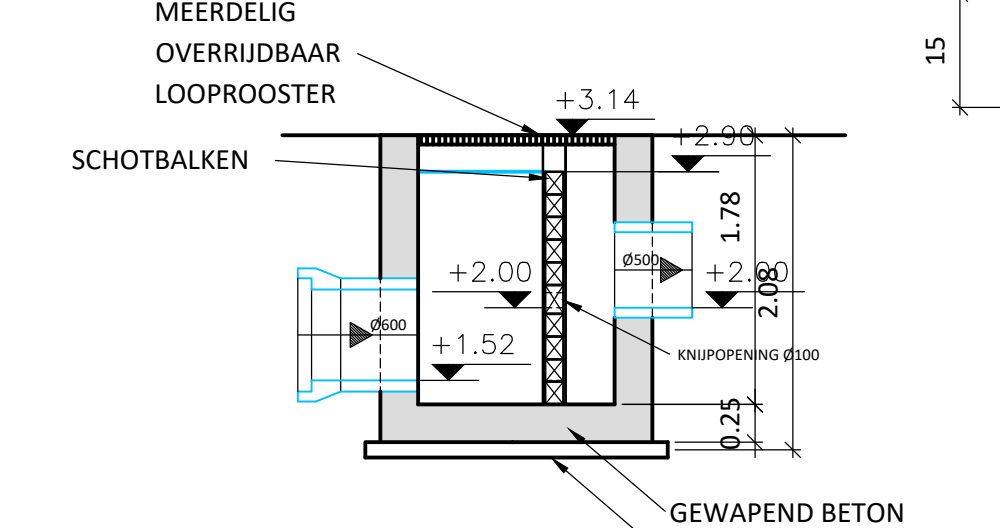


TYPE DETAIL U1 en U2

Schaal 1/50

SNEDE A-B.

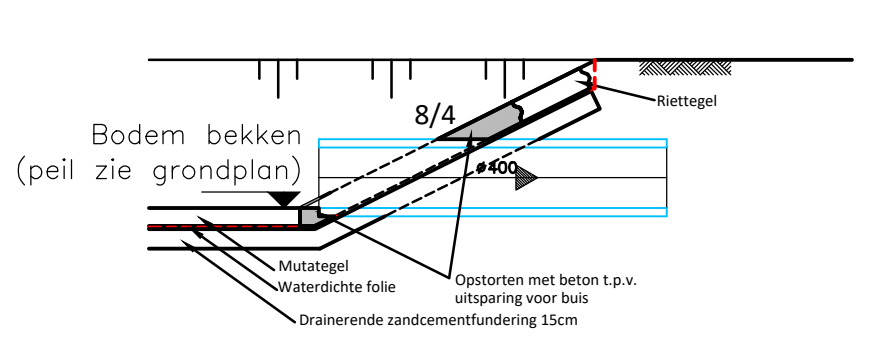


GRONDPLAN

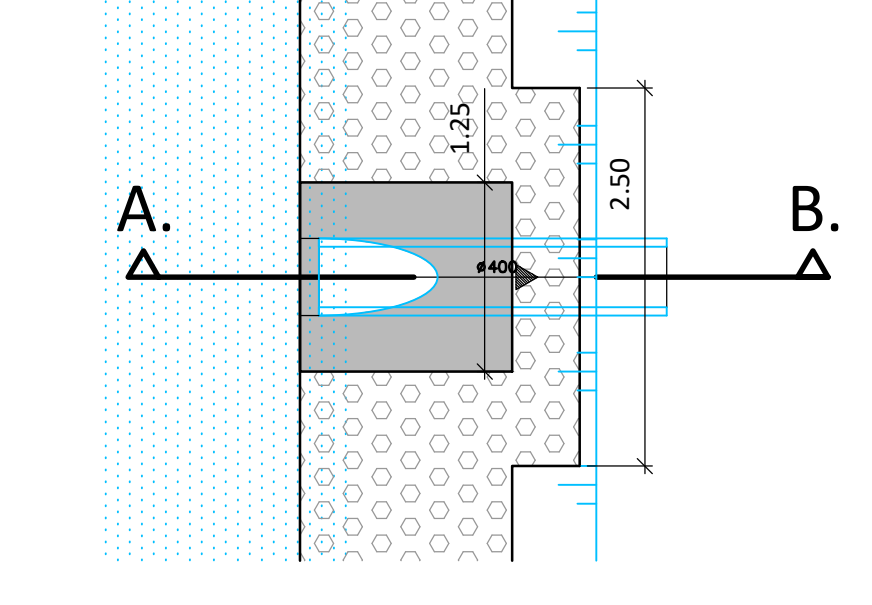

DETAIL BODEM- EN OEVERVERSTERKING WATERLOOP

Schaal 1/50

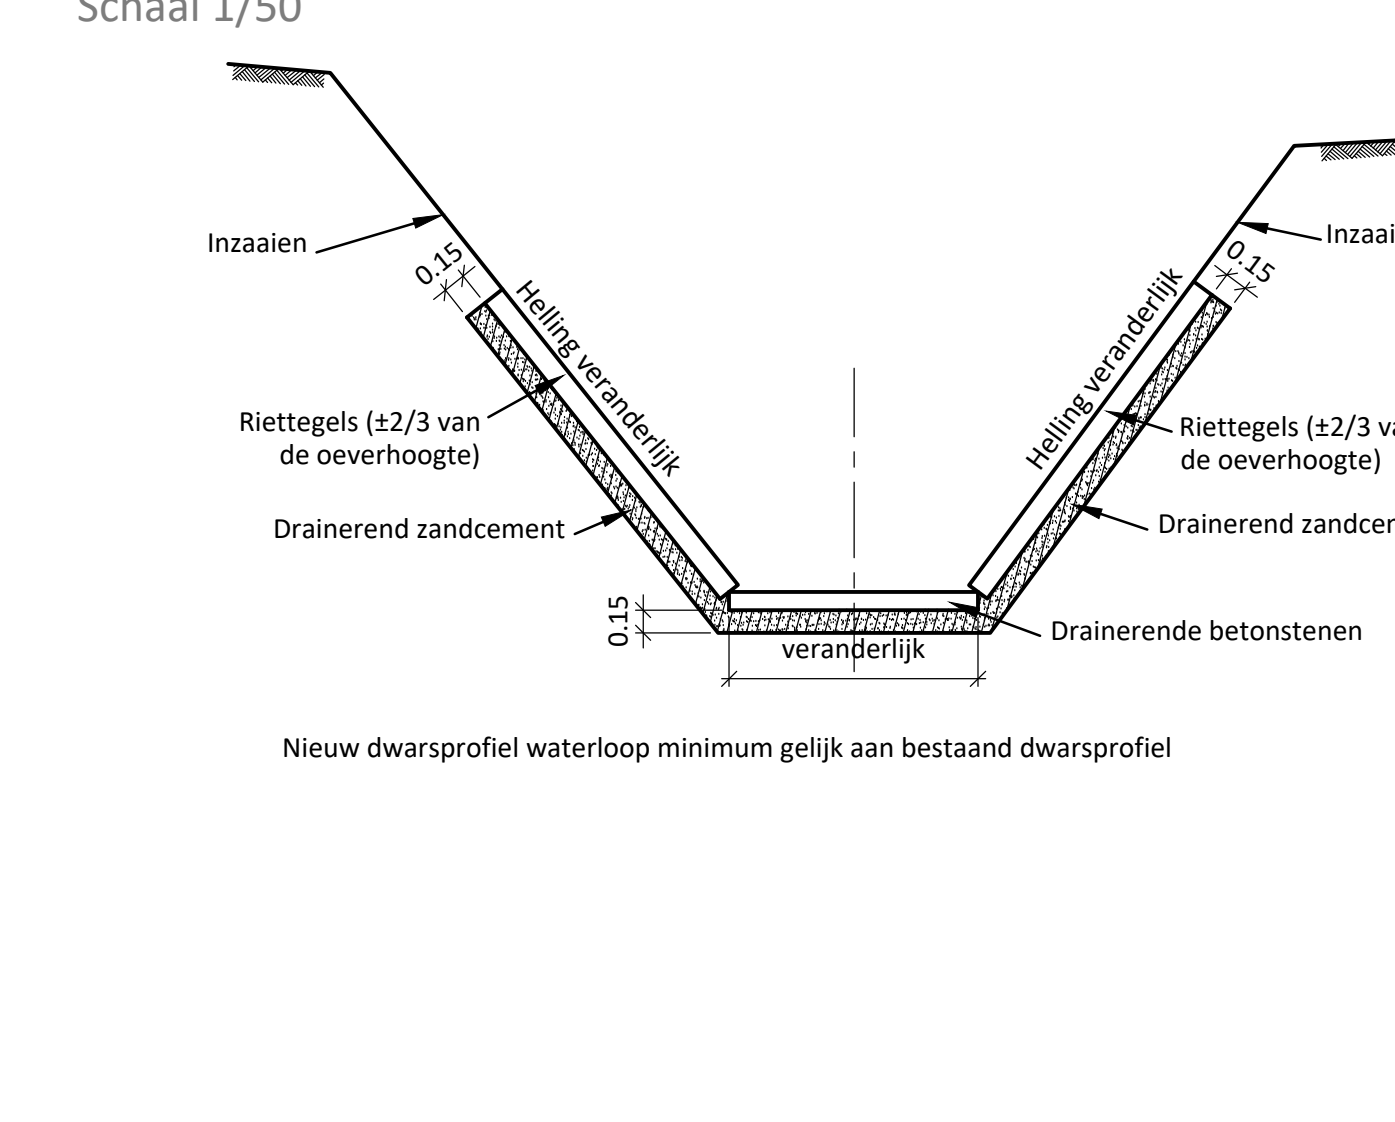

GRONDPLAN BESTAANDE TOESTAND

schaal 1/500



GRONDPLAN AANPASSEN NUTSLEIDINGEN

schaal 1/500



GRONDPLAN ONTWERPEN TOESTAND


schaal 1/500



LIGGINGSPLAN - schaal 1/10.000



LEGENDE

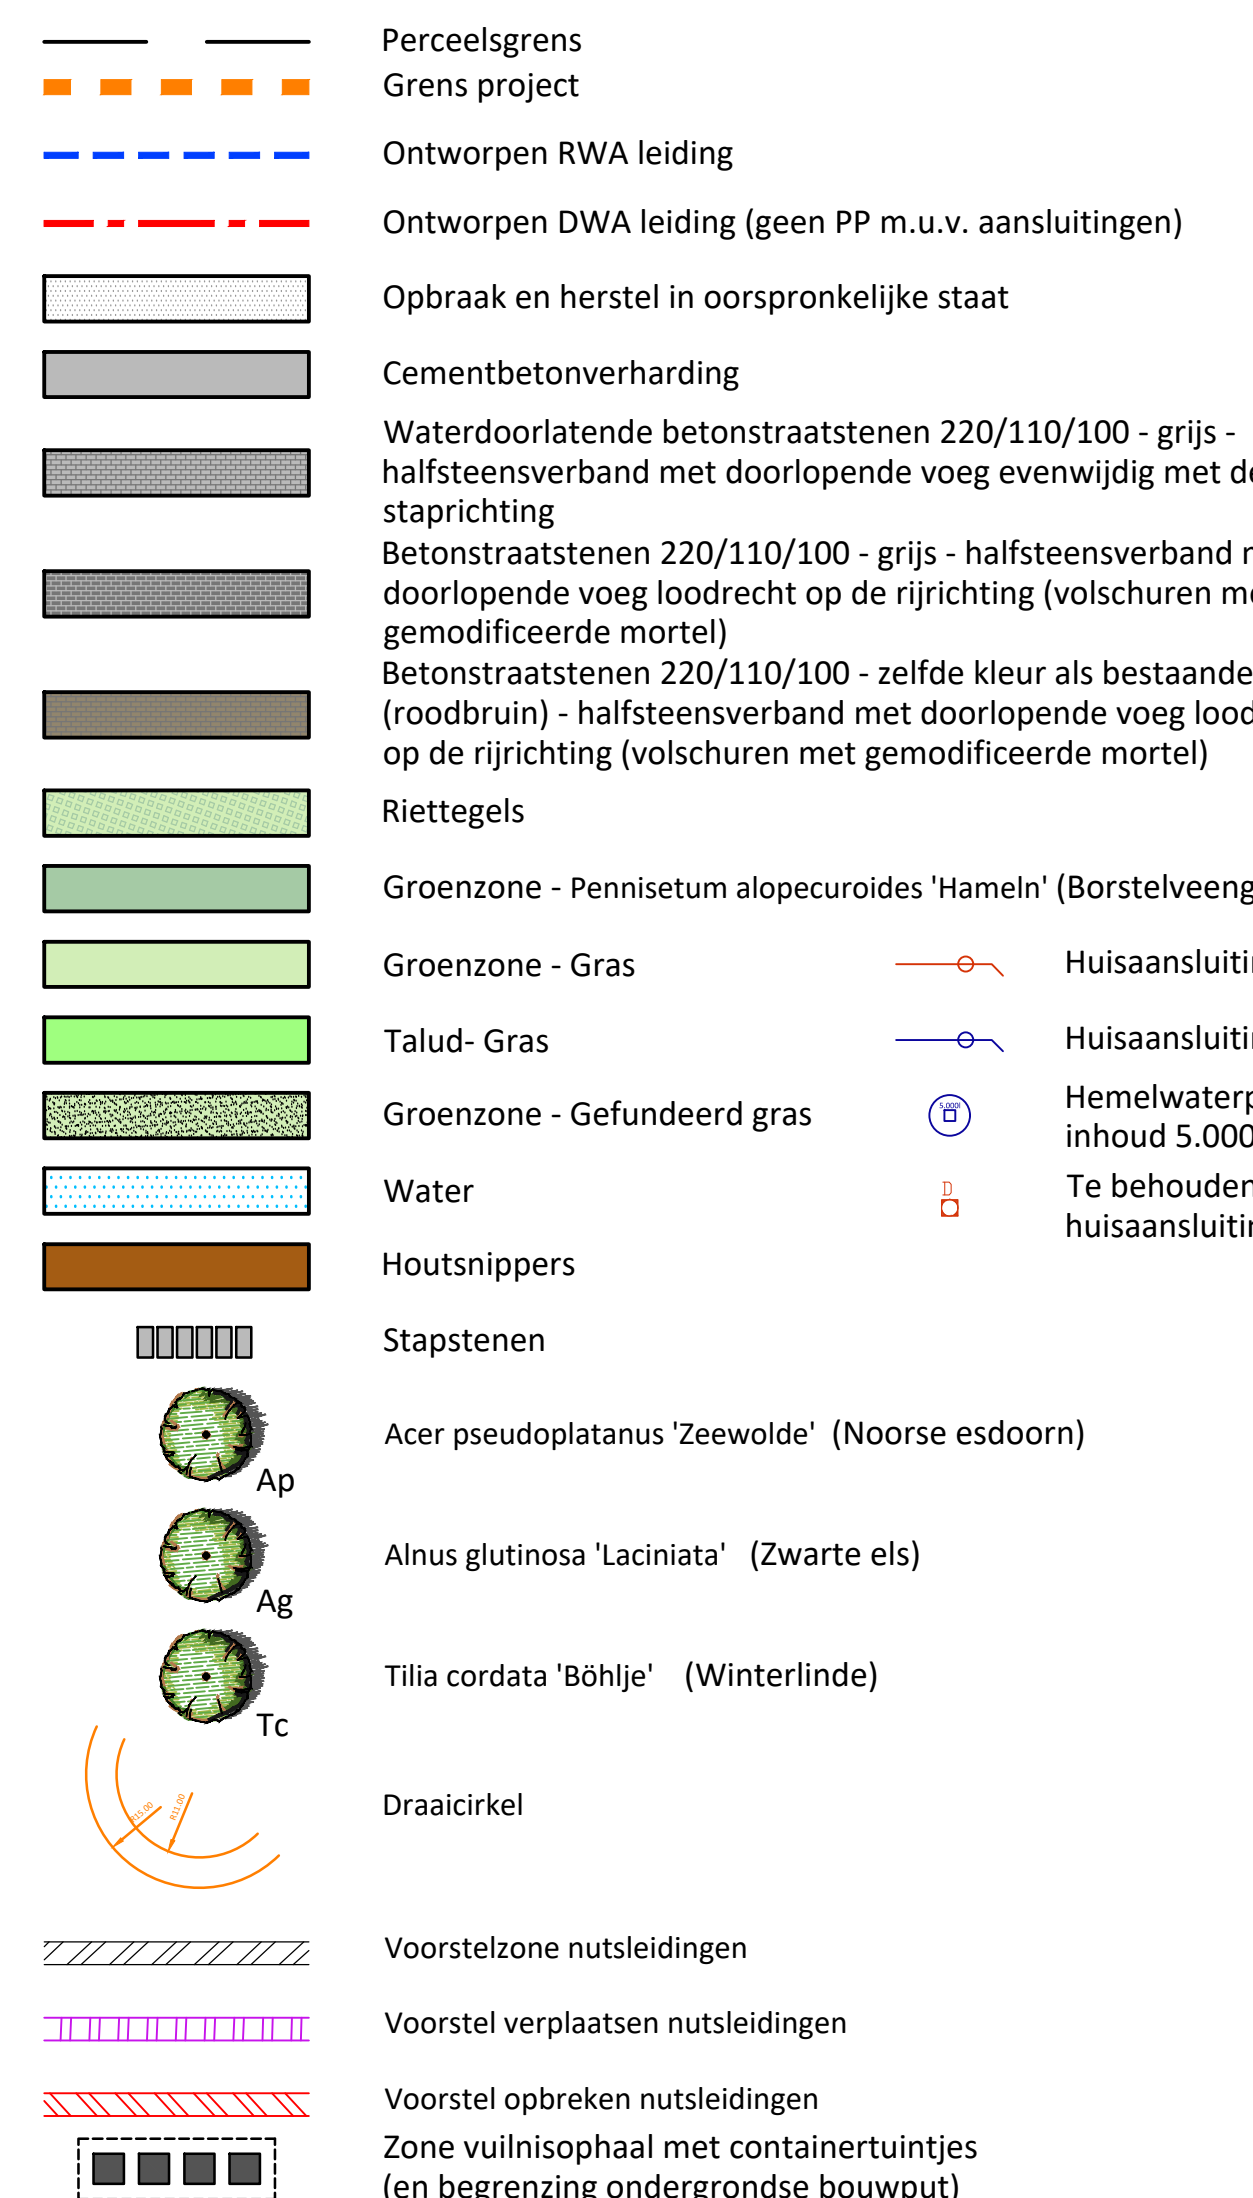


OPGEMAAKT DOOR DE ONTWERPER  BV Studeerhuis Jonckheere Koen jonckheere, zaakvoerder Bekegeld landmeter, LANO04153 tel.: 050/60.90.90 email: info@studeerhuisonckheere.be DOSSIER Nr. SB: 19002 NAGEZEN DOOR PROJECTVERANTWOORDELIJKE BRUSSEL, Dhr. Bart Van Droogenbroeck GOEDGEKEURD OM BIJ HET BESTEK WI 00570CEP GEVOEGD TE WORDEN BRUSSEL, ir Bart Velleman aafelingsvoord		 Vlaanderen is sociaal wettelijk VMSW - afdeling Projecten dienst regio West <table><tr><td>DOSSIER Nr.: F5B938BD</td><td>DATUM: 14/08/20</td></tr><tr><td>AANTAL PLANS: 2</td><td>PLAN Nr.: 1</td></tr><tr><td>LENGTE: 1.58m x</td><td>OPPERVL: 1.32 m²</td></tr></table> AANGEBRACHTE WILZIGINGEN	DOSSIER Nr.: F5B938BD	DATUM: 14/08/20	AANTAL PLANS: 2	PLAN Nr.: 1	LENGTE: 1.58m x	OPPERVL: 1.32 m ²
DOSSIER Nr.: F5B938BD	DATUM: 14/08/20							
AANTAL PLANS: 2	PLAN Nr.: 1							
LENGTE: 1.58m x	OPPERVL: 1.32 m ²							
WEST-VLAANDEREN MIDDELKERKE Omgevingswerken Ettlingenstraat ONTWERP LIGGINGSPLAN, GRONDPLAN BESTAANDE TOESTAND, GRONDPLAN ONTWERPEN TOESTAND, TYPEDWARSPROFIELEN en DETAILS SCHAAL: DIVERS		DOSSIERNR. ONTWERP 19022						

LENGTEPROFIEL
1.

Schalen: lengte: 1/500
hoogte: 1/100

Vergelijkingsvlak
0.00m T.A.W.

Profielnummer	
Tussenafstand	
Best. hoogte as-weg	
Ontworpen weghoogten	
Best	Putnummer
	Ø en helling
	Bodemhoogte
DWA-riolering	Tussenafstand + PutNr
	Ø en helling
	Bodemhoogte
	Max. Hydr. Peil
RWA infiltratie	Legkarakteristieken
	Tussenafstand + PutNr
	Ø en helling
	Bodemhoogte
RWA infiltratie	Max. Hydr. Peil
	Legkarakteristieken

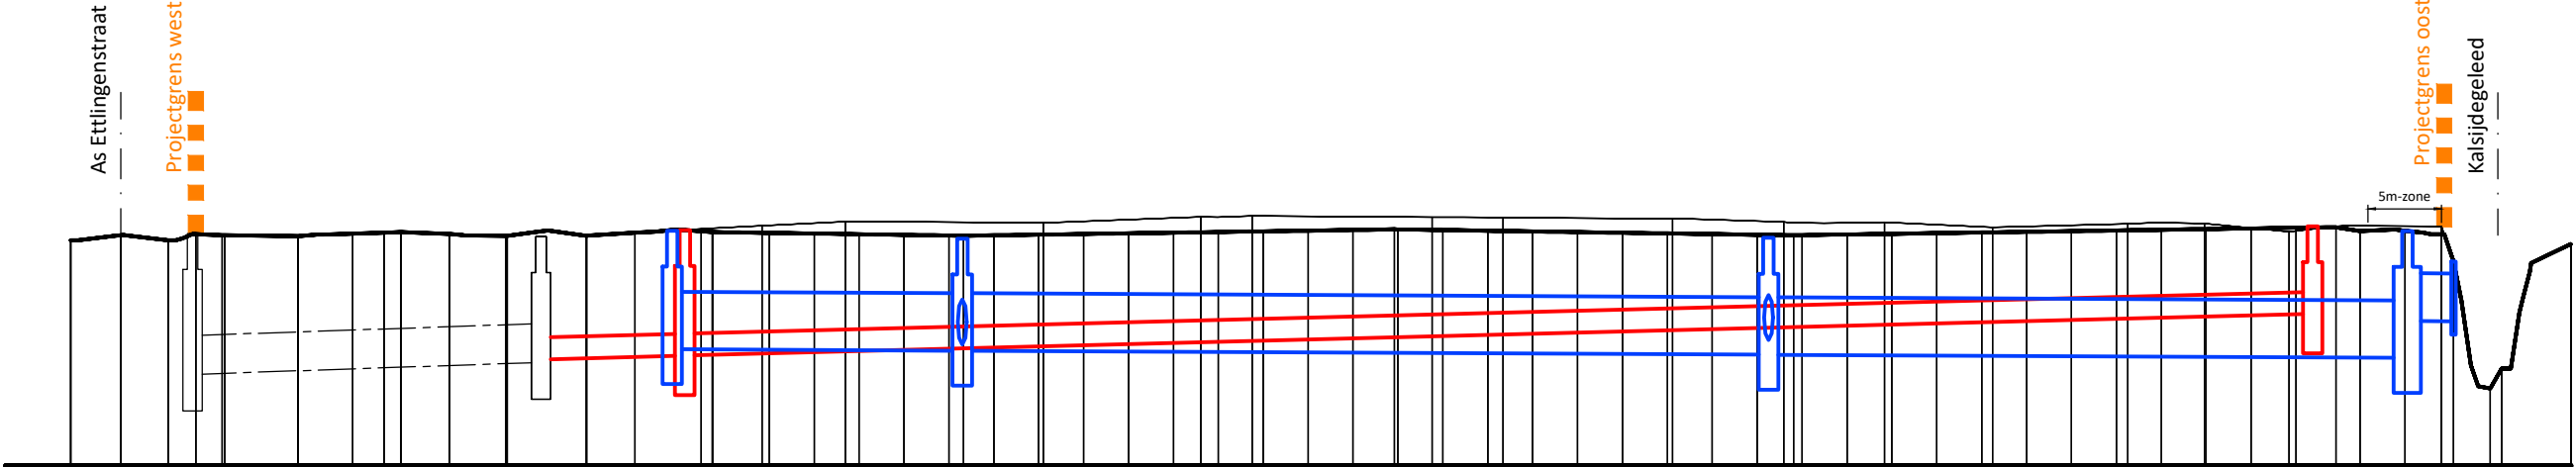


Profielnummer	
Tussenafstand	
Best. hoogte as-weg	
Ontworpen weghoogten	
Best	Putnummer
	Ø en helling
	Bodemhoogte
DWA-riolering	Tussenafstand + PutNr
	Ø en helling
	Bodemhoogte
	Max. Hydr. Peil
RWA infiltratie	Legkarakteristieken
	Tussenafstand + PutNr
	Ø en helling
	Bodemhoogte
RWA infiltratie	Max. Hydr. Peil
	Legkarakteristieken

LENGTEPROFIEL
2.

Schalen: lengte: 1/500
hoogte: 1/100

Vergelijkingsvlak
0.00m T.A.W.

Profielnummer	
Tussenafstand	
Best. hoogte as-weg	
Ontworpen weghoogten	
Best	Putnummer
	Ø en helling
	Bodemhoogte
DWA-riolering	Tussenafstand + PutNr
	Ø en helling
	Bodemhoogte
	Max. Hydr. Peil
RWA infiltratie	Legkarakteristieken
	Tussenafstand + PutNr
	Ø en helling
	Bodemhoogte
RWA infiltratie	Max. Hydr. Peil
	Legkarakteristieken

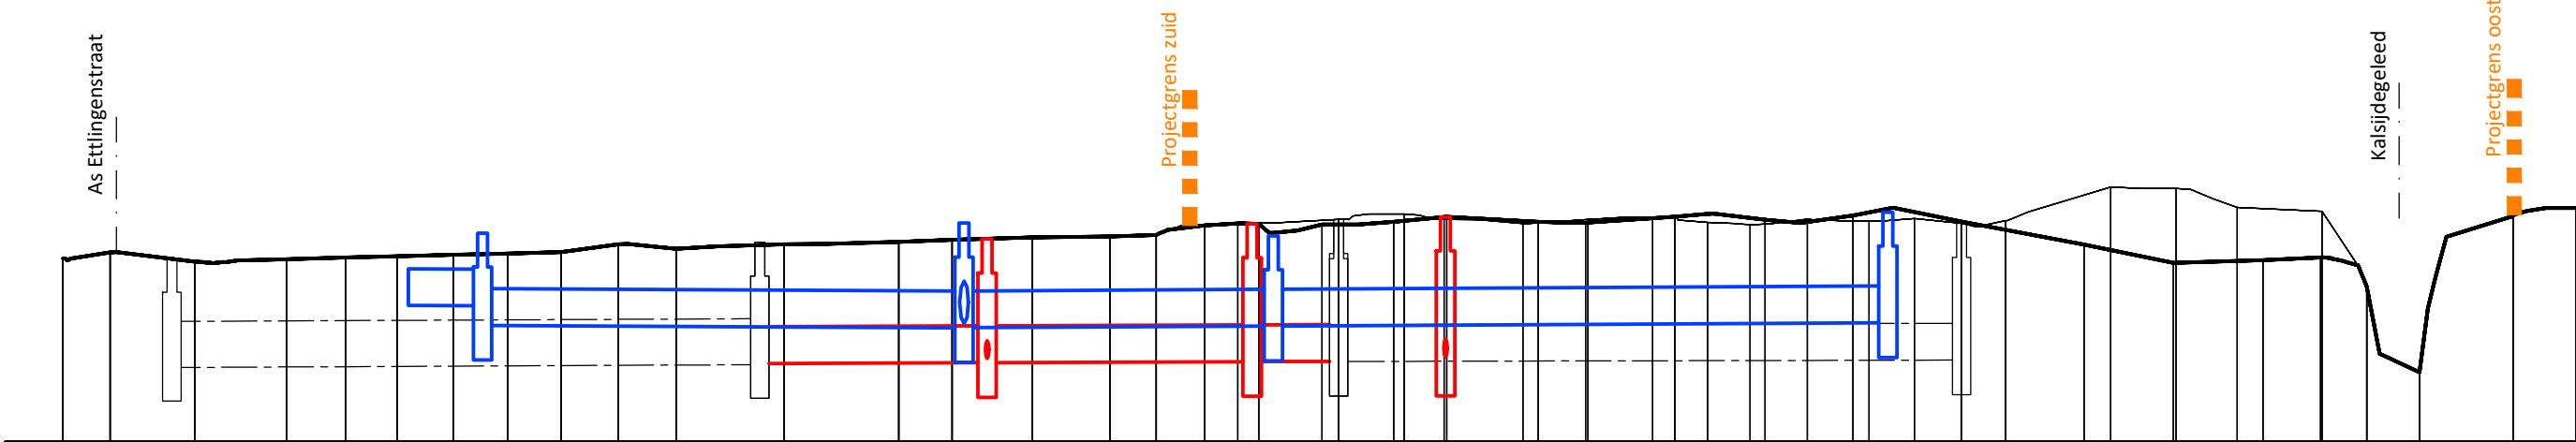


Profielnummer	
Tussenafstand	
Best. hoogte as-weg	
Ontworpen weghoogten	
Best	Putnummer
	Ø en helling
	Bodemhoogte
DWA-riolering	Tussenafstand + PutNr
	Ø en helling
	Bodemhoogte
	Max. Hydr. Peil
RWA infiltratie	Legkarakteristieken
	Tussenafstand + PutNr
	Ø en helling
	Bodemhoogte
RWA infiltratie	Max. Hydr. Peil
	Legkarakteristieken

LENGTEPROFIEL
3.

Schalen: lengte: 1/500
hoogte: 1/100

Vergelijkingsvlak
0.00m T.A.W.

Profielnummer	
Tussenafstand	
Best. hoogte as-weg	
Ontworpen weghoogten	
Best	Putnummer
	Ø en helling
	Bodemhoogte
DWA-riolering	Tussenafstand + PutNr
	Ø en helling
	Bodemhoogte
	Max. Hydr. Peil
RWA infiltratie	Legkarakteristieken
	Tussenafstand + PutNr
	Ø en helling
	Bodemhoogte
RWA infiltratie	Max. Hydr. Peil
	Legkarakteristieken

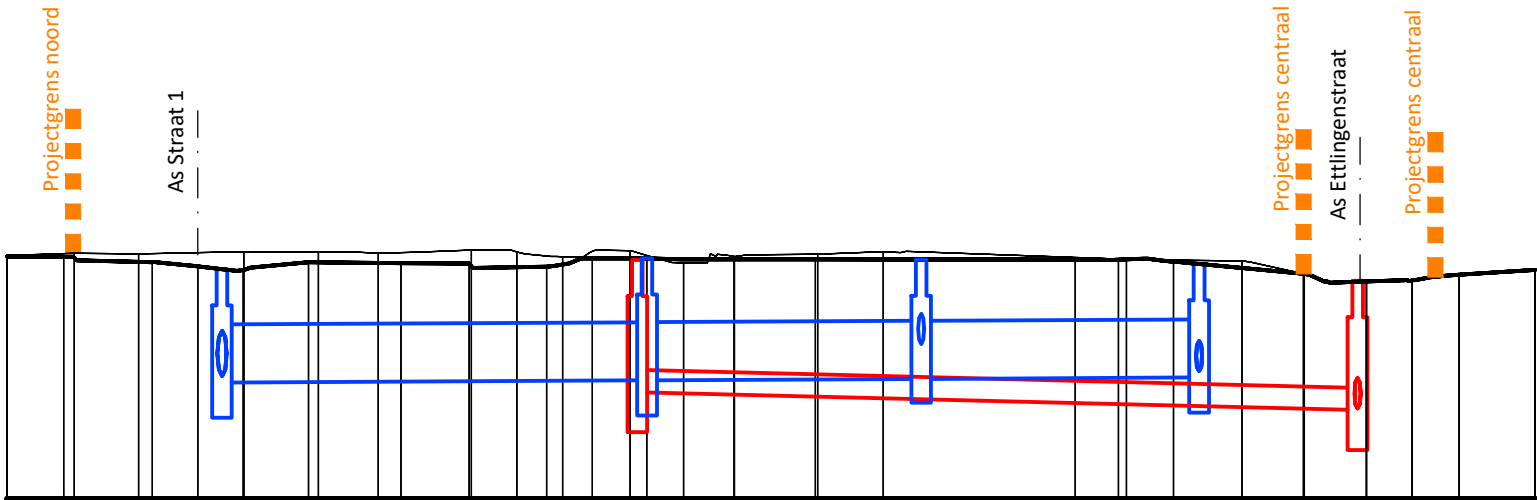


Profielnummer	
Tussenafstand	
Best. hoogte as-weg	
Ontworpen weghoogten	
Best	Putnummer
	Ø en helling
	Bodemhoogte
DWA-riolering	Tussenafstand + PutNr
	Ø en helling
	Bodemhoogte
	Max. Hydr. Peil
RWA infiltratie	Legkarakteristieken
	Tussenafstand + PutNr
	Ø en helling
	Bodemhoogte
RWA infiltratie	Max. Hydr. Peil
	Legkarakteristieken

LENGTEPROFIEL
4.

Schalen: lengte: 1/500
hoogte: 1/100

Vergelijkingsvlak
0.00m T.A.W.

Profielnummer	
Tussenafstand	
Best. hoogte as-weg	
Ontworpen weghoogten	
Best	Putnummer
	Ø en helling
	Bodemhoogte
DWA-riolering	Tussenafstand + PutNr
	Ø en helling
	Bodemhoogte
	Max. Hydr. Peil
RWA infiltratie	Legkarakteristieken
	Tussenafstand + PutNr
	Ø en helling
	Bodemhoogte
RWA infiltratie	Max. Hydr. Peil
	Legkarakteristieken

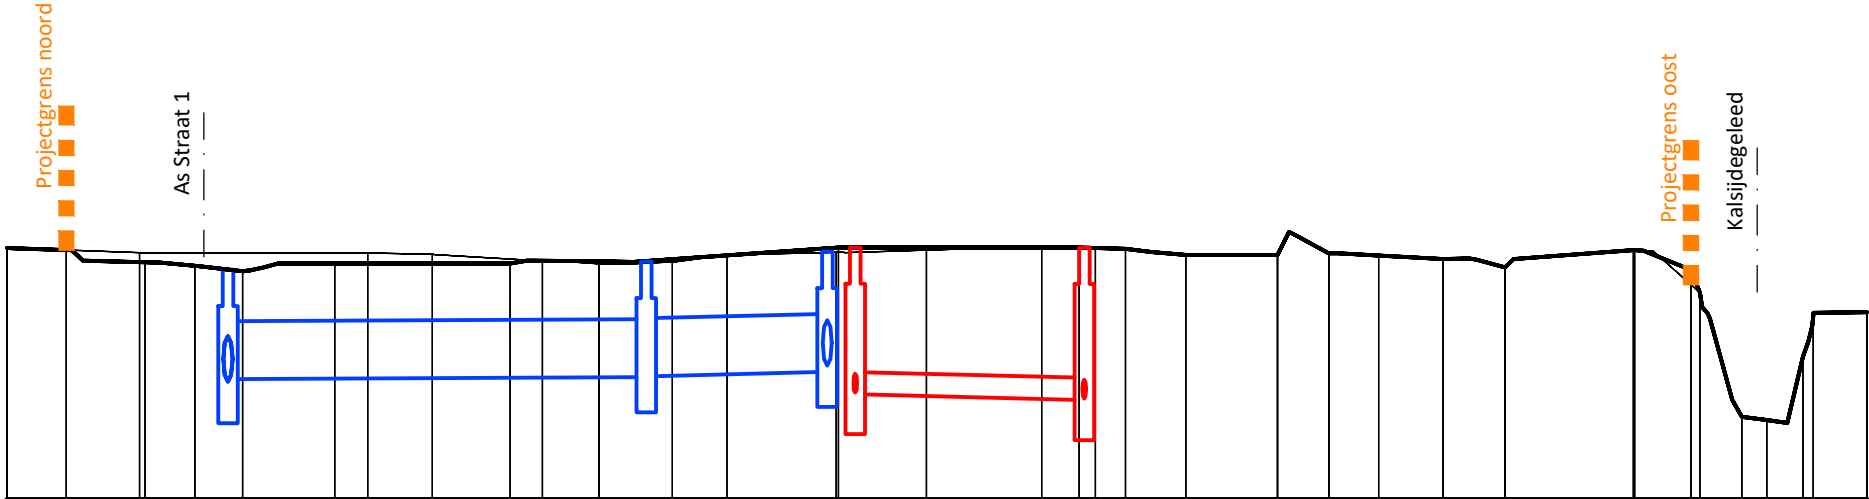

Profielnummer	
Tussenafstand	
Best. hoogte as-weg	
Ontworpen weghoogten	
Best	Putnummer
	Ø en helling
	Bodemhoogte
DWA-riolering	Tussenafstand + PutNr
	Ø en helling
	Bodemhoogte
	Max. Hydr. Peil
RWA infiltratie	Legkarakteristieken
	Tussenafstand + PutNr
	Ø en helling
	Bodemhoogte
RWA infiltratie	Max. Hydr. Peil
	Legkarakteristieken

LIGGINGSPLAN - schaal 1/10.000



OPGEMAAKT DOOR DE ONTWERPER		BV Studebureau Jonckheere	
		Koen Jonckheere, zaakvoerder Beëdigd landmeter LAND040153 tel.: 050/40 50 90 email: info@studebureaujonckheere.be	
Koningin Astridlaan 134/5 8200 Brugge			
DOSSIER Nr. SB: 19022		VMSW - afdeling Projecten dienst regio West	
NAGEZIEN DOOR PROJECTVERANTWOORDELIKE BRUSSEL,		DOSSIER Nr.: F5B938BD AANTAL PLANS: 2 LENGTE 1.16m X BREEDTE 0.59m OPPERVL. = 0.69 m2 AANGEBRACHT WIIJZINGEN	
Dhr. Bart Van Droogenbroeck		DATUM: 14/08/20 Nve PLAN Nr.: 2 OPPERVL. = 0.69 m2	
GOEDGEKEURD OM BIJ HET BESTEK WI 00570CEF GEVOEGD TE WORDEN			
BRUSSEL,			
ir Bart Velleman afdelingshoofd			
WEST-VLAANDEREN MIDDELKERKE			
Omgevingswerken Ettlingenstraat			
ONTWERP			
LIGGINGSPLAN en LENGTEPROFIELEN			
SCHAAL: DIVERS		DOSSIERNR. ONTWERPER 19022	