


LEGENDE DWARSPROFIELEN

- Zone bestaande nutsleidingen
- sleuf ontworpen RWA en DWA riolering
- Zone nieuwe nutsleidingen

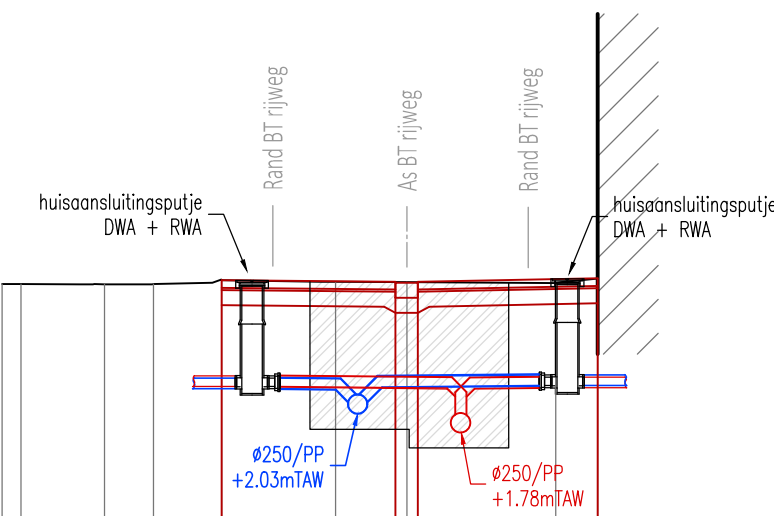


Vergelijkingsvlak: 0.00m

BESTAANDE PEILEN	1.71	1.74	1.74	1.74	1.79	1.77	1.76	1.75	1.81
BESTAANDE BREEDTES	0.25	1.10	0.65	0.90	1.51	0.95	1.97	0.56	
ONTWORPEN PEILEN					3.79	3.77	3.82		
ONTWORPEN BREEDTES					2.30	0.30	2.38		

DWARSPROFIEL 5

Schaal: 1/100

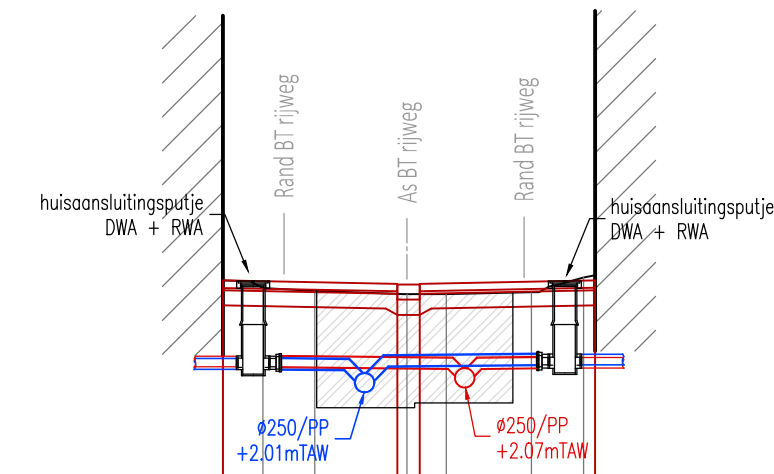


Vergelijkingsvlak: 0.00m

BESTAANDE PEILEN	3.49	3.49	3.35	3.31	3.31	3.33	3.33	3.49	
BESTAANDE BREEDTES	2.53	0.68	1.22	0.52	1.13	0.69	0.69		
ONTWORPEN PEILEN	3.49	3.44	3.44	3.44	3.49	3.49	3.49		
ONTWORPEN BREEDTES		2.30	0.30	2.32					

DWARSPROFIEL 6

Schaal: 1/100

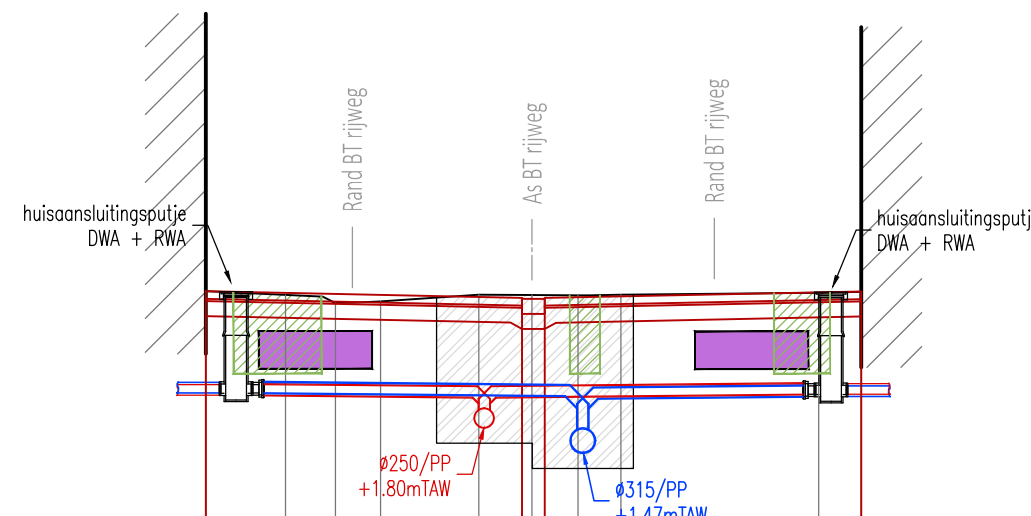


Vergelijkingsvlak: 0.00m

BESTAANDE PEILEN	3.60	3.55	3.45	3.46	3.56	3.54	3.55	3.59	
BESTAANDE BREEDTES	1.05	0.66	0.60	1.30	0.70	0.61	0.57	2.62	0.56
ONTWORPEN PEILEN	3.60	3.55	3.55	3.55	3.61	3.61	3.61	3.60	
ONTWORPEN BREEDTES		4.18	0.30	4.19					

DWARSPROFIEL 7

Schaal: 1/100

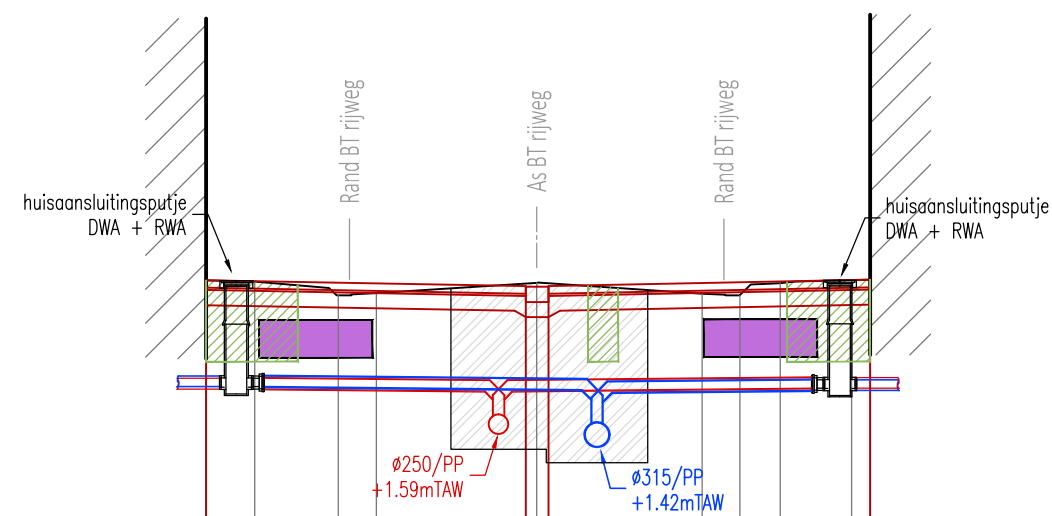


Vergelijkingsvlak: 0.00m

BESTAANDE PEILEN	3.62	3.60	3.42	3.45	3.58	3.44	3.42	3.58	3.62
BESTAANDE BREEDTES	0.64	1.11	0.50	2.12	2.19	0.50	0.53	0.94	0.25
ONTWORPEN PEILEN	3.62	3.62	3.62	3.62	3.62	3.62	3.62	3.62	3.62
ONTWORPEN BREEDTES		4.23	0.30	4.26					

DWARSPROFIEL 8

Schaal: 1/100

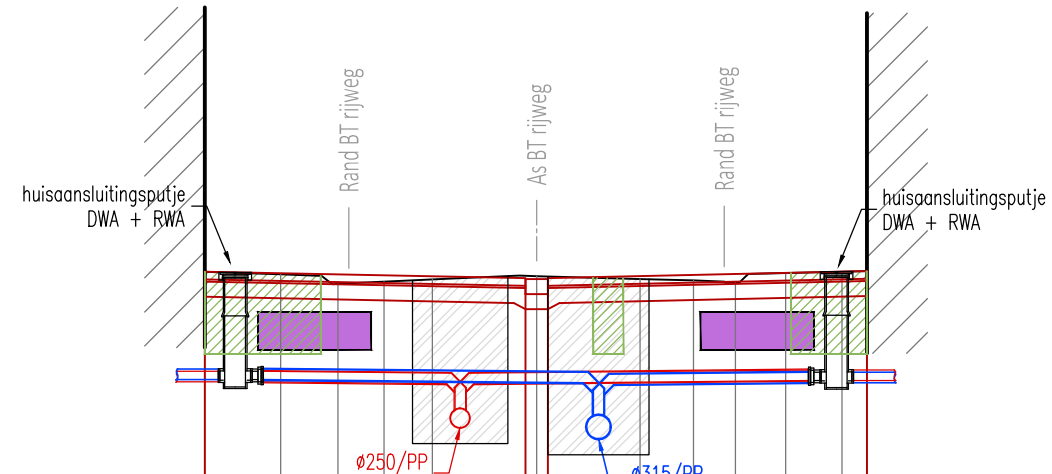

Vergelijkingsvlak: 0.00m

BESTAANDE PEILEN	3.63	3.57	3.44	3.47	3.54	3.51	3.49	3.46	3.63
BESTAANDE BREEDTES	1.00	0.75	0.61	0.64	1.38	1.37	0.71	0.59	0.66
ONTWORPEN PEILEN	3.60	3.57	3.57	3.57	3.60	3.60	3.60	3.60	3.60
ONTWORPEN BREEDTES		4.24	0.30	4.22					

DWARSPROFIEL 9

Schaal: 1/100



VLAAMSE OVERHEID
AGENTSCHAP WEGEN EN VERKEER
Wegen en Verkeer West-Vlaanderen
VAC Jacob van Maerlant
Koning Albert I - laan 1/2 bus 82, 8200 Brugge
Tel. (050) 24 90 00
e-mail: wegen.westvlaanderen@mow.vlaanderen.be

Studiebureau:
LOBELLE
STUDIOBUREAU vzw
Gistelsesteenweg 112 - 8490 Jabbeke
Tel:050/30.00.30 - Fax:050/38.96.91
e-mail: info@studiebureaulobelle.be
website: www.studiebureaulobelle.be

Projectnummer
(WW2020)
xxx

Dossiernummer
xxx

Besteknummer
xxx

Dossiergegevens
Externen:

Gezien om gevoegd te worden bij de beslissing
van heden:
VOOR DE GEMEENTERAAD

Jurgen VERGAUWE
De algemeen Directeur

Jean-Marie DEDECKER
De Burgemeester

Nagezien door de verantwoordelijke ingenieur,
Brugge,

Ir. Goele VANSEVENANT

Gezien en goedgekeurd door de dir. ir. investeringen,
Brugge,

Ir. Humberto VAN NUNEN

Nummer van het plan
1M3D8J
entiteitscode prefix volgnummer fase index

Datum opmaak: 13/03/2020

Aangebrachte wijzigingen

ind.	Wijziging	Datum
01	Opmaak GIP ID dossier	13/03/20
02	Opmaak Ontwerpdossier	08/04/20

N325
Middelkerke

Heraanleg Spermaliestraat N325
vanaf Driewegen tot centrum Middelkerke
+ heraanleg Loviestraat

DWARSPROFIELEN 5-9
GASSTRAAT

Afmetingen plan 1.260 x 0.594 = 0,75m²	Schaal 1 / 100	Kilometerpunten van ... tot ...
---	-------------------	------------------------------------

LEGENDE DWARSPROFIELEN

- Zone bestaande nutsleidingen
- sleuf ontworpen RWA en DWA riolering
- Zone nieuwe nutsleidingen
- watertichte bouwkuip d.m.v. groutwanden en vloer- en onderwaterbeton
- watertichte bouwkuip d.m.v. groutwanden en vloer- en onderwaterbeton VOORWAARDELIJK

Vergelijkingsvlak: 0.00m

BESTAANDE PEILEN	3.02	2.99	2.97	2.98	2.72	2.62	1.66	2.68	2.94	2.92	2.81
BESTAANDE BREEDTES	0.37	3.03	1.00	3.00	0.53	1.46	2.68	3.01	3.72	0.63	
ONTWORPEN PEILEN	3.02	2.98	2.97	2.98	2.62	2.62	2.62	2.92			
ONTWORPEN BREEDTES	1.50	0.30		5.00	0.30	1.00	5.50				

DWARSPROFIEL 10 Schaal: 1/100

Vergelijkingsvlak: 0.00m

BESTAANDE PEILEN	2.89	2.87	2.82	2.71	2.71	2.71	2.63	2.40	2.45	2.47	2.35	2.35	2.73	2.85	2.65	2.81
BESTAANDE BREEDTES	1.48	1.98	1.28	0.83	2.24	0.65	2.40	0.54	0.75	0.52	1.58	2.42	0.91	2.98	2.24	
ONTWORPEN PEILEN	2.82	2.73	2.71	2.71	2.71	2.71	2.64	2.64	2.64	2.64	2.64	2.64	2.64	2.64	2.64	
ONTWORPEN BREEDTES	1.50	0.30		5.00	0.30	1.00	5.50									

DWARSPROFIEL 11 Schaal: 1/100

Vergelijkingsvlak: -2.00m

BESTAANDE PEILEN	3.10	3.09	3.08	2.81	2.79	2.81	2.76	2.72	2.67	2.67	2.57	2.76	2.76
BESTAANDE BREEDTES	0.88	2.34	5.49	0.61	2.29	2.31	1.59	2.44	2.00	2.30	2.38	1.38	
ONTWORPEN PEILEN	2.83	2.79	2.79	2.81	2.77	2.77	2.77	2.77					
ONTWORPEN BREEDTES	1.50	0.30		5.00	0.30	0.90							

DWARSPROFIEL 12 Schaal: 1/100

Vergelijkingsvlak: -2.00m

BESTAANDE PEILEN	3.32	3.33	3.35	3.42	3.52	3.56	3.46	3.48	3.76	3.80
BESTAANDE BREEDTES	2.47	0.89	1.36	1.40	1.39	2.79	0.57	1.31	1.40	
ONTWORPEN PEILEN	3.34	3.35	3.35	3.37	3.57	3.57	3.57	3.57		
ONTWORPEN BREEDTES	1.99	0.30		5.00	0.30	1.27				

DWARSPROFIEL 13 Schaal: 1/100

Vergelijkingsvlak: -2.00m

BESTAANDE PEILEN	3.45	3.48	3.57	3.60	3.57	3.74
BESTAANDE BREEDTES	0.57	1.87	1.44	0.63	0.85	
ONTWORPEN PEILEN	3.45	3.48	3.57	3.60	3.57	
ONTWORPEN BREEDTES	0.57	1.87	1.44	0.63		

DWARSPROFIEL 14 Schaal: 1/100



VLAAMSE OVERHEID
AGENTSCHAP WEGEN EN VERKEER
Wegen en Verkeer West-Vlaanderen
VAC Jacob van Maerlant
Koning Albert I - laan 1/2 bus 82, 8200 Brugge
Tel. (050) 24 90 00
e-mail: wegen.westvlaanderen@mow.vlaanderen.be

Studiebureau: LOBELLE STUDIOBUREAU vzw Gistelsesteenweg 112 - 8490 Jabbeke Tel: (050) 30 00 30 - Fax: (050) 38 96 91 e-mail: info@studiebureaulobelle.be website: www.studiebureaulobelle.be	Projectnummer (WW2020) xxx	Dossiernummer xxx	Besteknummer xxx
	plotbestand Cad-bestand	1m3d8j WW2020 - Grondplannen.dwg	

Dossiergegevens
Externen:

Gezien om gevoegd te worden bij de beslissing van heden: VOOR DE GEMEENTERAAD	Nummer van het plan 1M3D8J entiteitscode prefix volgnummer fase index
Jurgen VERGAUWE De algemeen Directeur	Datum opmaak: 13/03/2020
Jean-Marie DEDECKER De Burgemeester	
Nagezien door de verantwoordelijke ingenieur, Brugge, Ir. Goele VANSEVENANT	Aangebrachte wijzigingen ind. Wijziging Datum 01 Opmaak GIP-ID dossier 13/03/20 02 Opmaak Ontwerpdossier 08/04/20
Gezien en goedgekeurd door de dir. ir. investeringen, Brugge, Ir. Humberto VAN NUNEN	

N325
Middelkerke


Heraanleg Spermaliestraat N325
vanaf Driewegen tot centrum Middelkerke
+ heraanleg Loviestraat

DWARSPROFIELEN 10-14
WATERVLIETSTRAAT


Afmetingen plan 1.260 x 0.594 = 0,75m²	Schaal 1 / 100	Kilometerpunten van ... tot ...
---	-------------------	------------------------------------

	Zone bestaande nutsleidingen
	sleuf ontworpen RWA en DWA riolering
	Zone nieuwe nutsleidingen
	waterdichte bouwkulp d.m.v. groutwanden en vloer -en onderwaterbeton
	waterdichte bouwkulp d.m.v. groutwanden en vloer -en onderwaterbeton


VOORWAARDELIJK

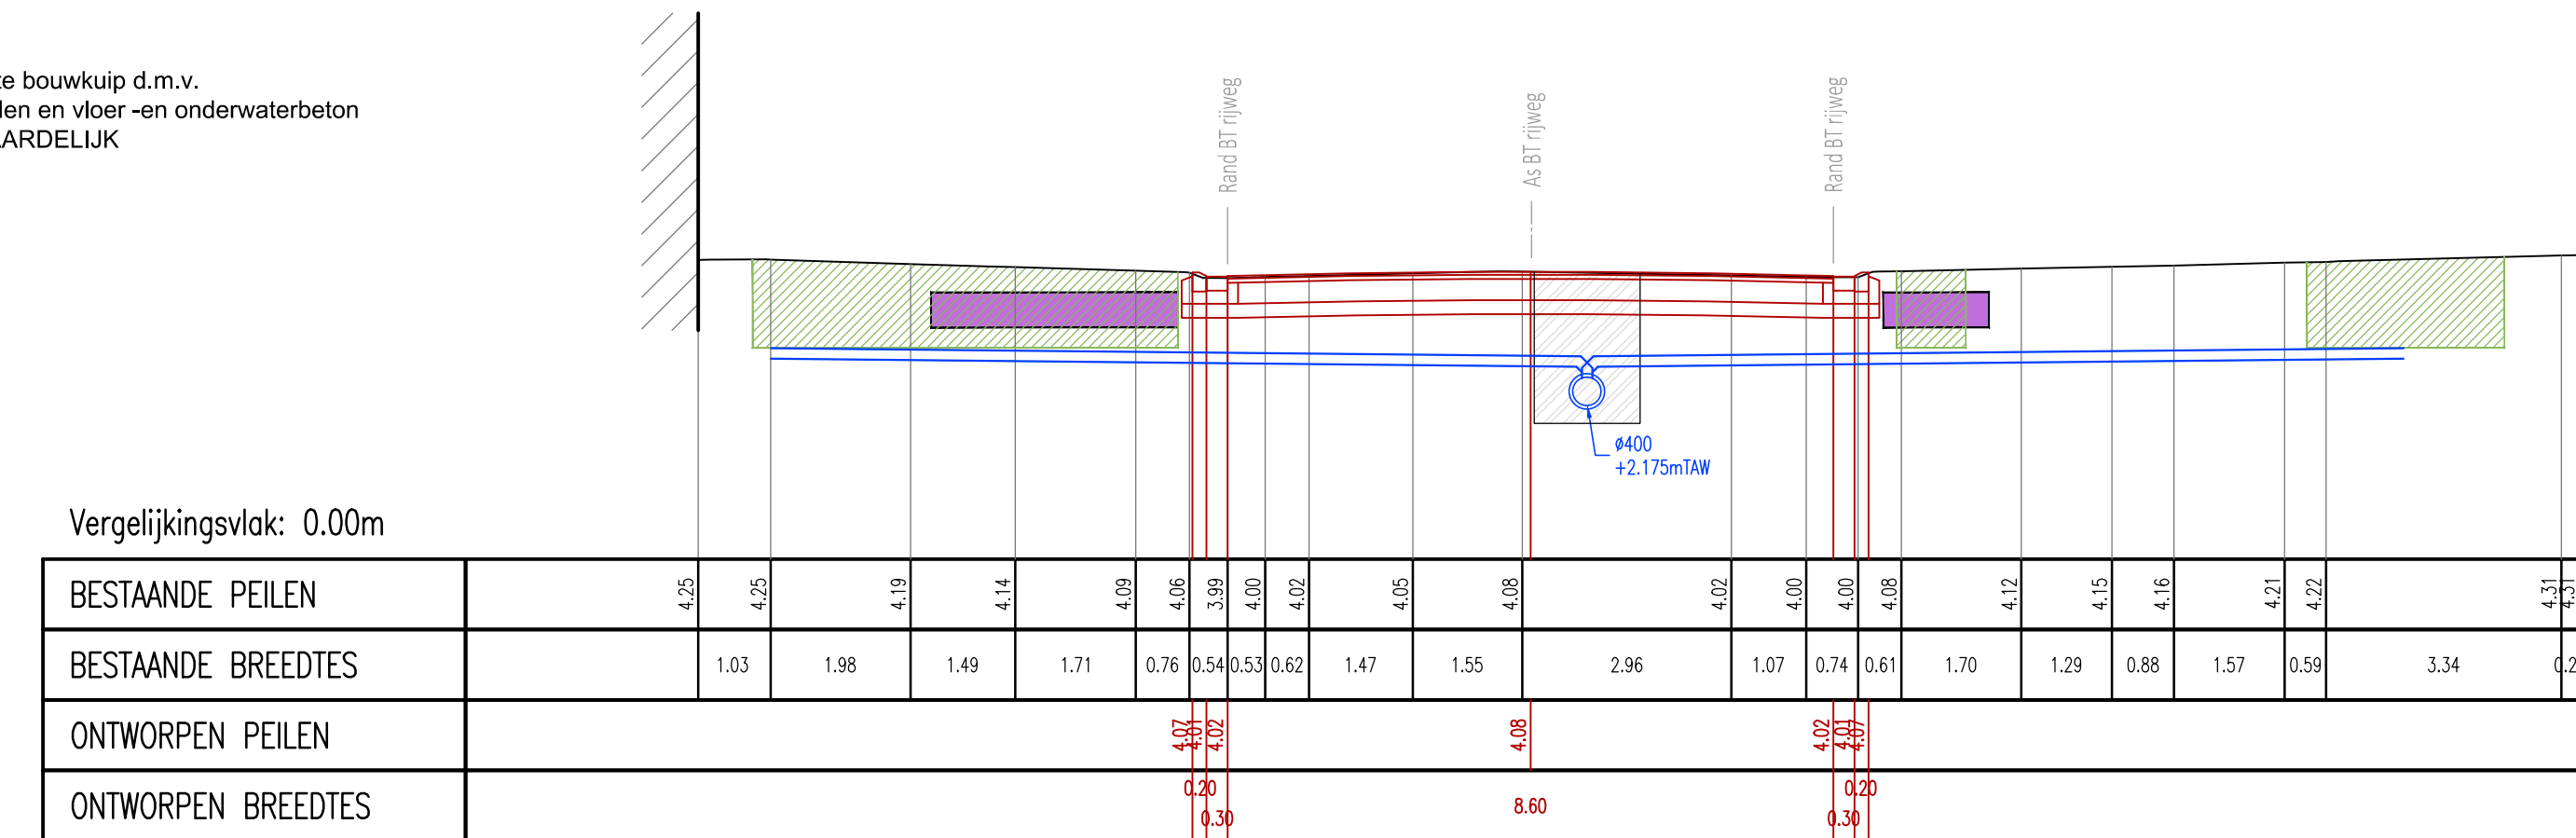


DWARSPROFIEL 15 School: 1/100

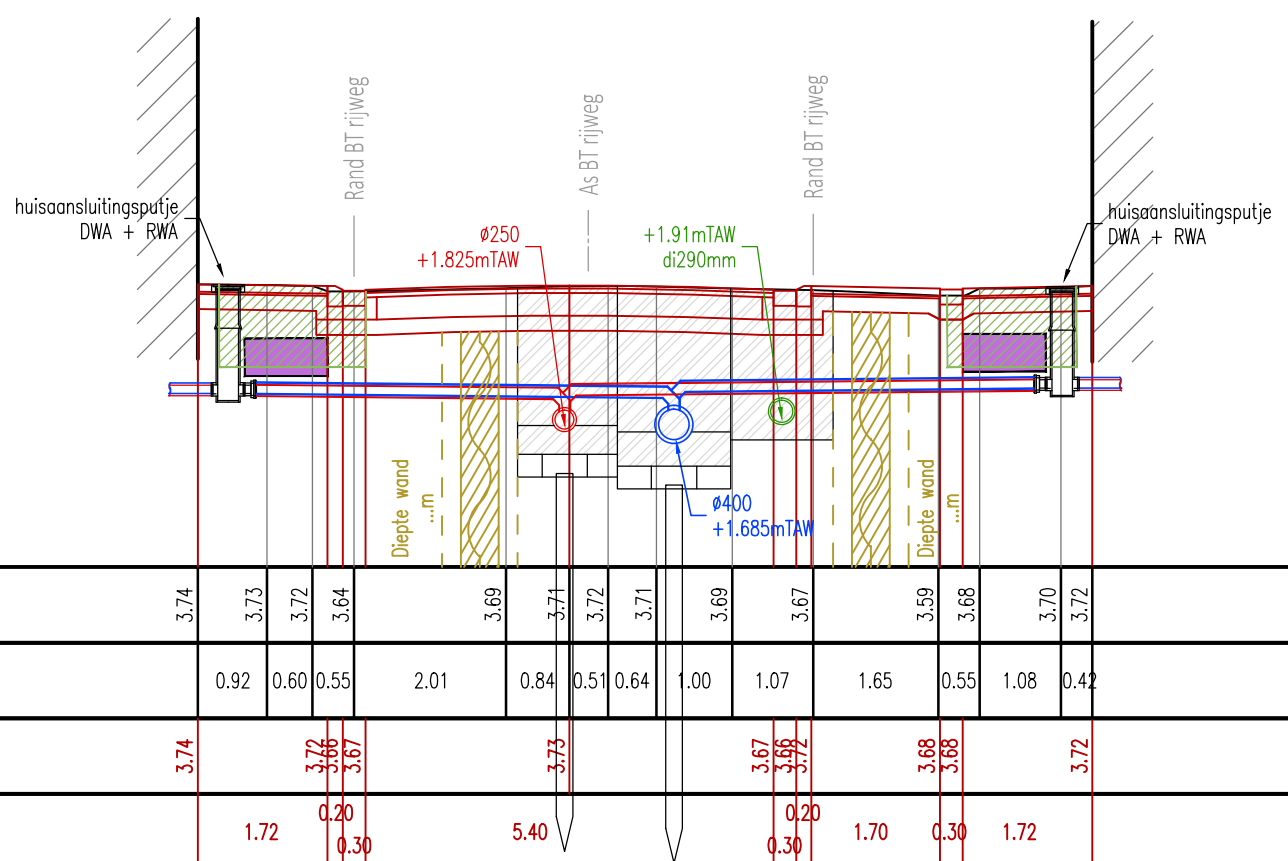


DWARSPROFIEL 16 School: 1/100

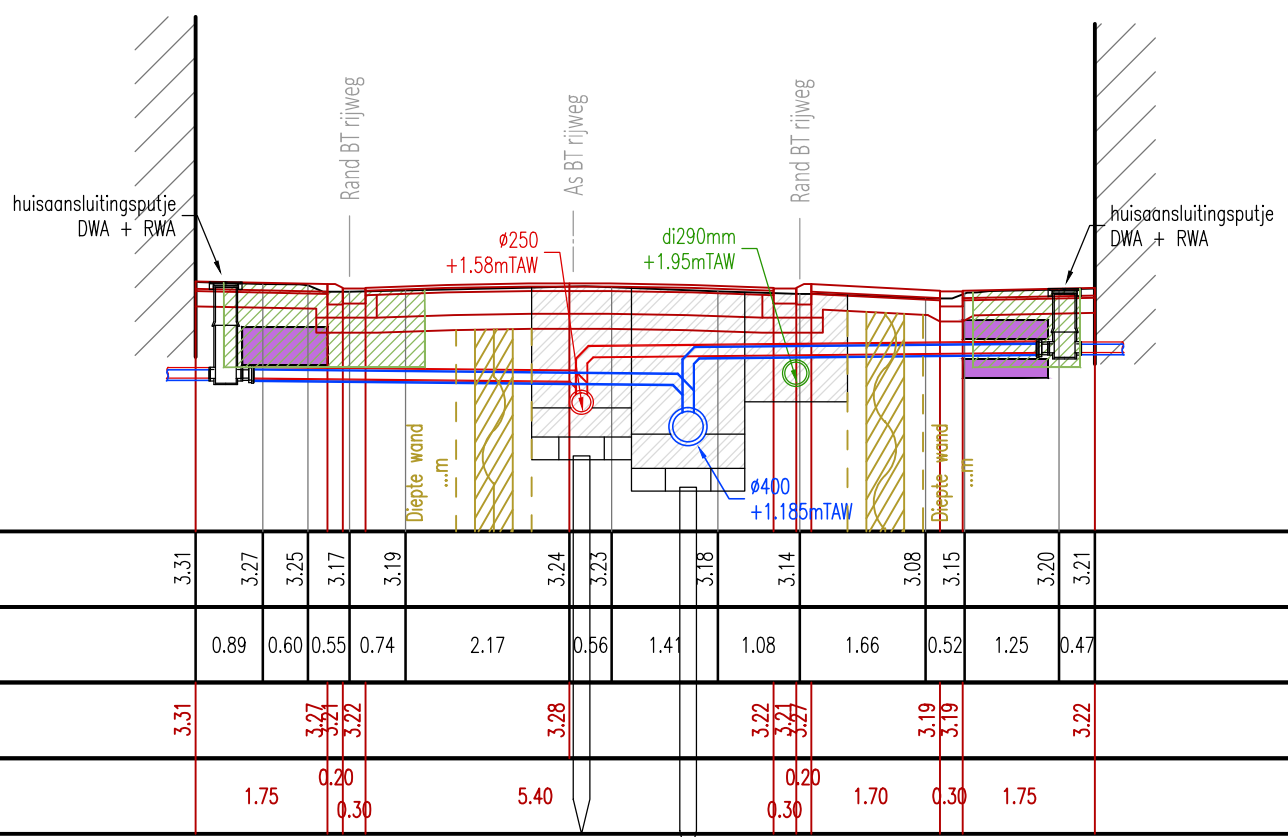


DWARSPROFIEL 17 School: 1/100

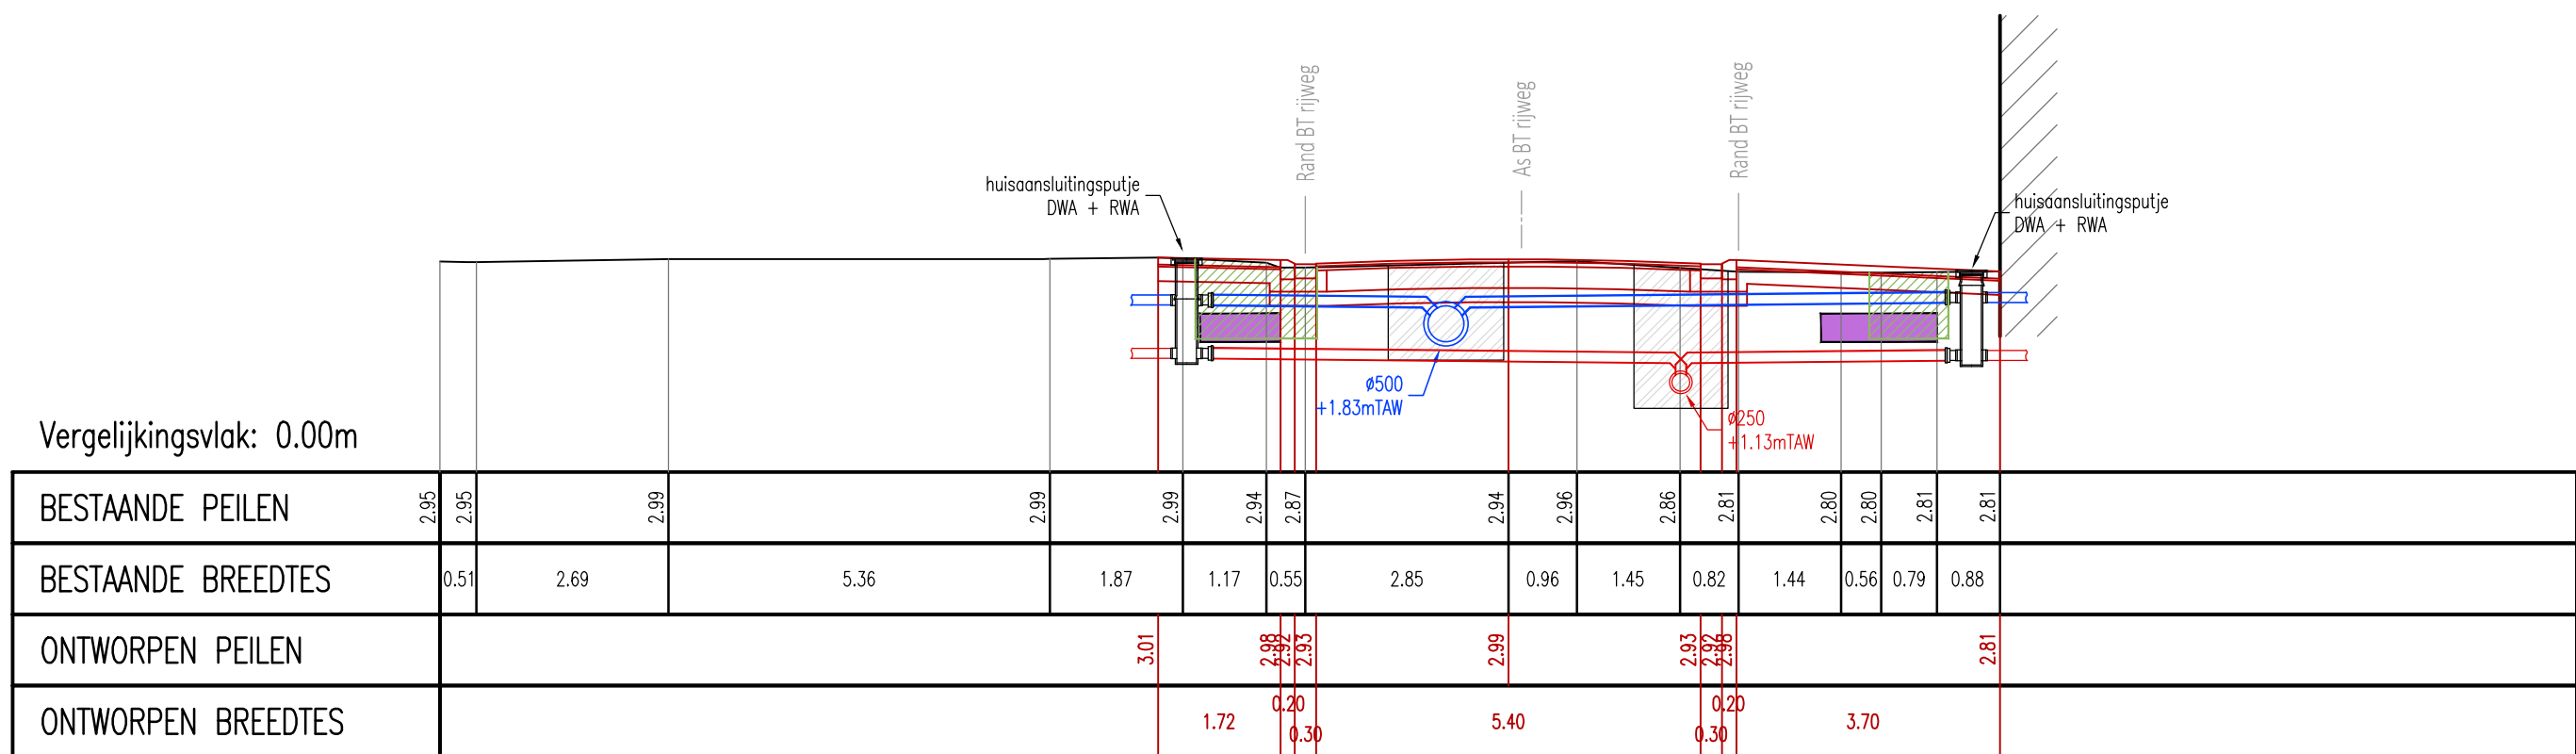

DWARSPROFIEL 18 School: 1/100

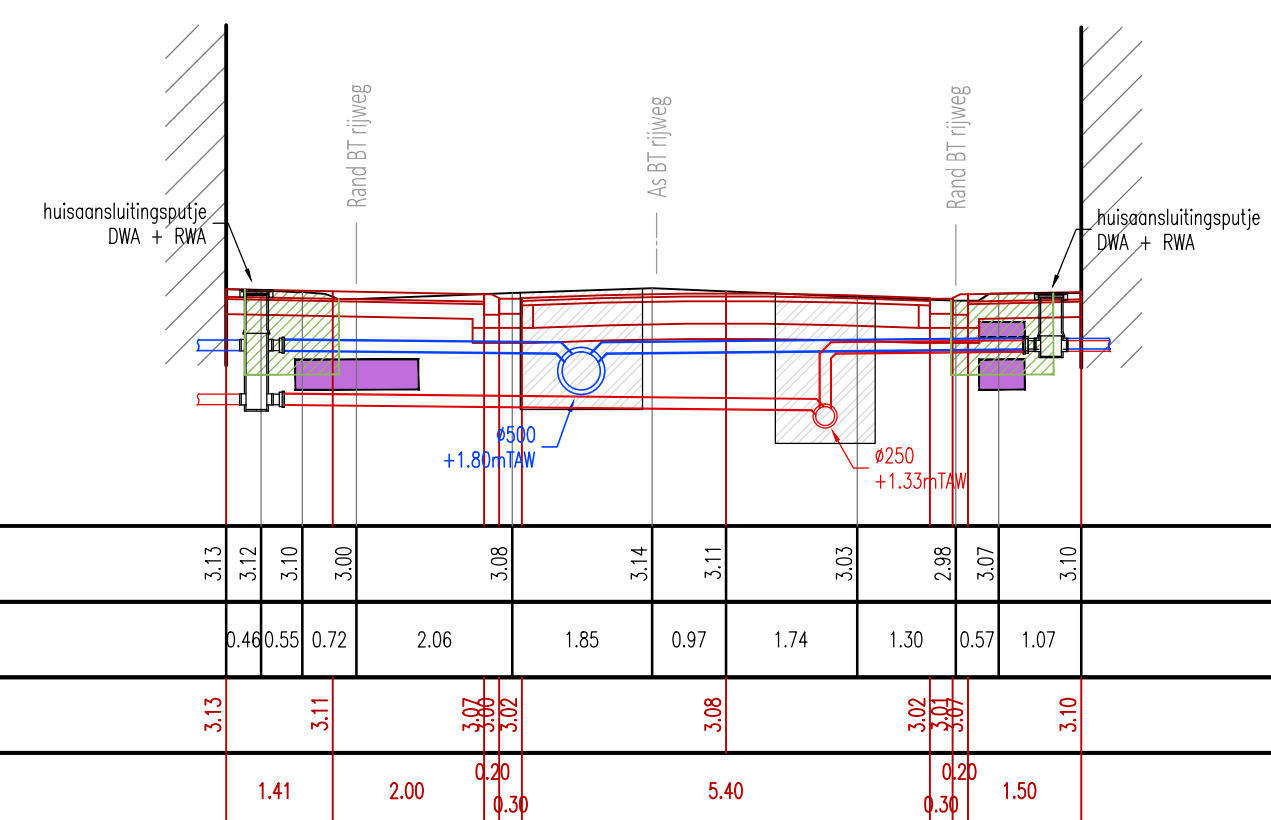


DWARSPROFIEL 19 School: 1/100

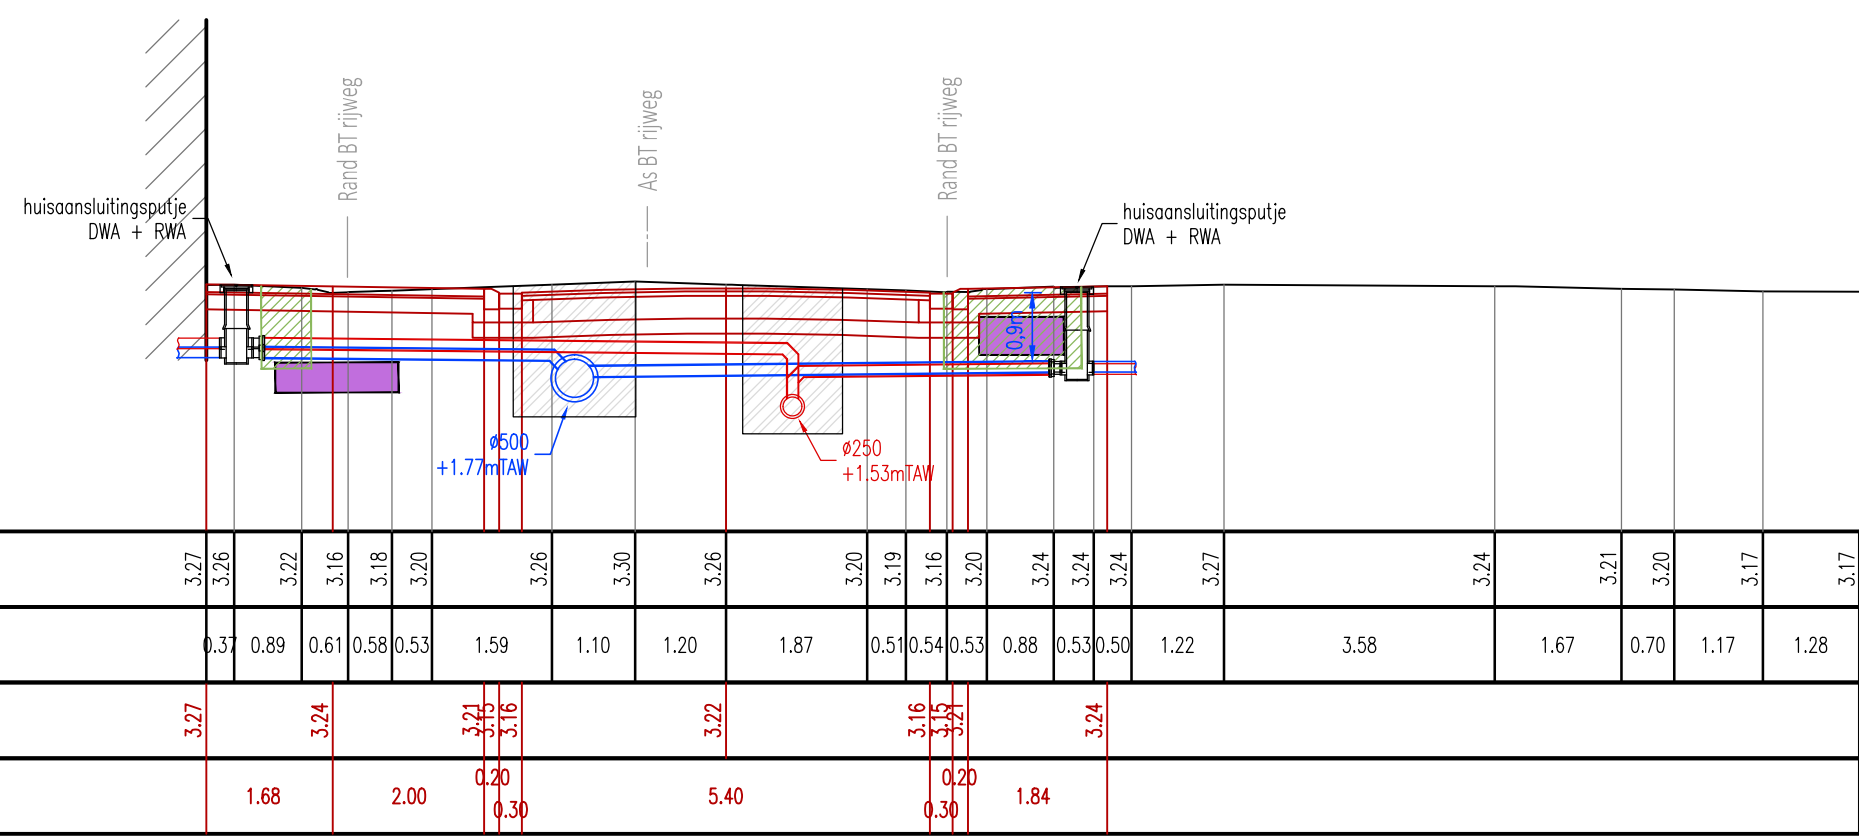


DWARSPROFIEL 20 School: 1/100

	Zone bestaande nutsleidingen
	sleuf ontworpen RWA en DWA riolering
	Zone nieuwe nutsleidingen
	waterdichte bouwkuip d.m.v. groutwanden en vloer- en onderwaterbeto
	waterdichte bouwkuip d.m.v. groutwanden en vloer- en onderwaterbeto


VOORWAARDELIJK

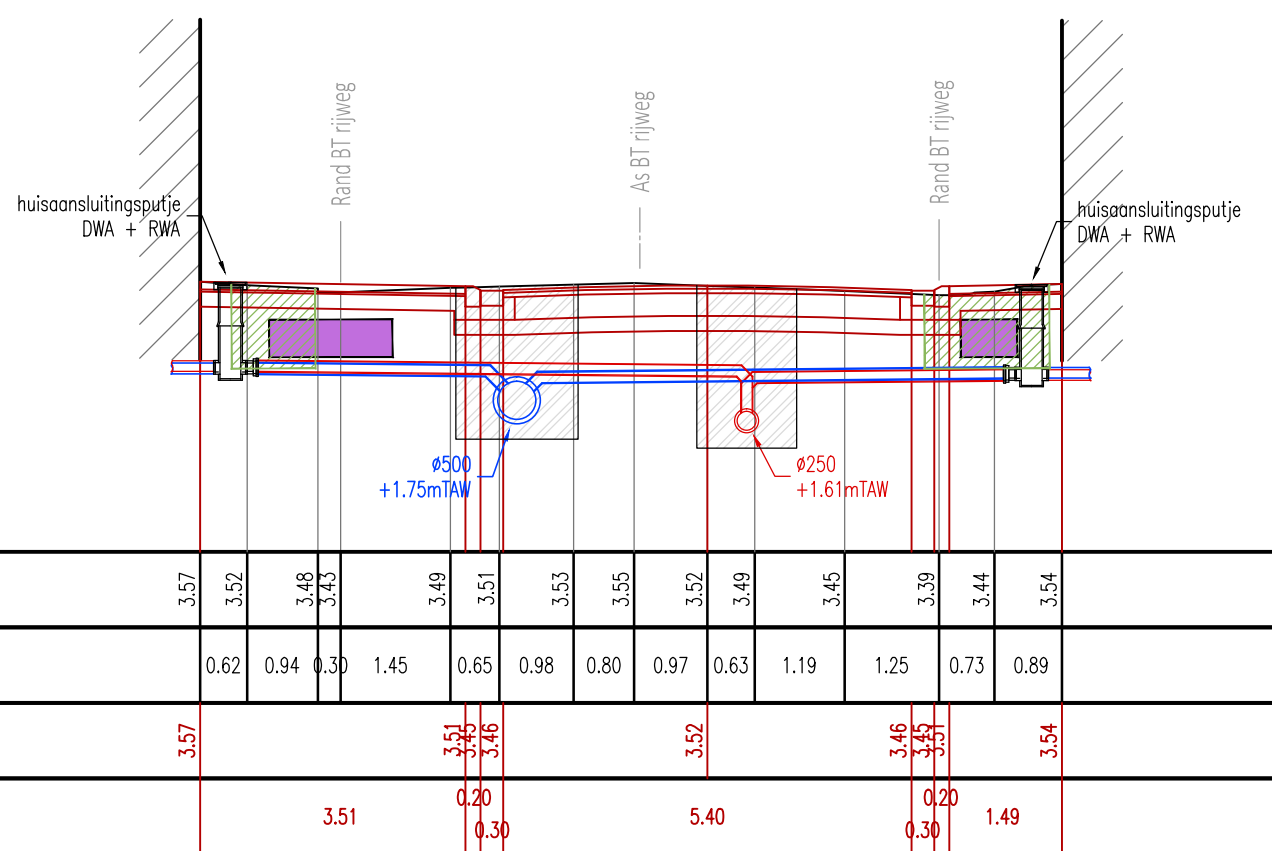


DWARSPROFIEL 21 Schaal: 1/100

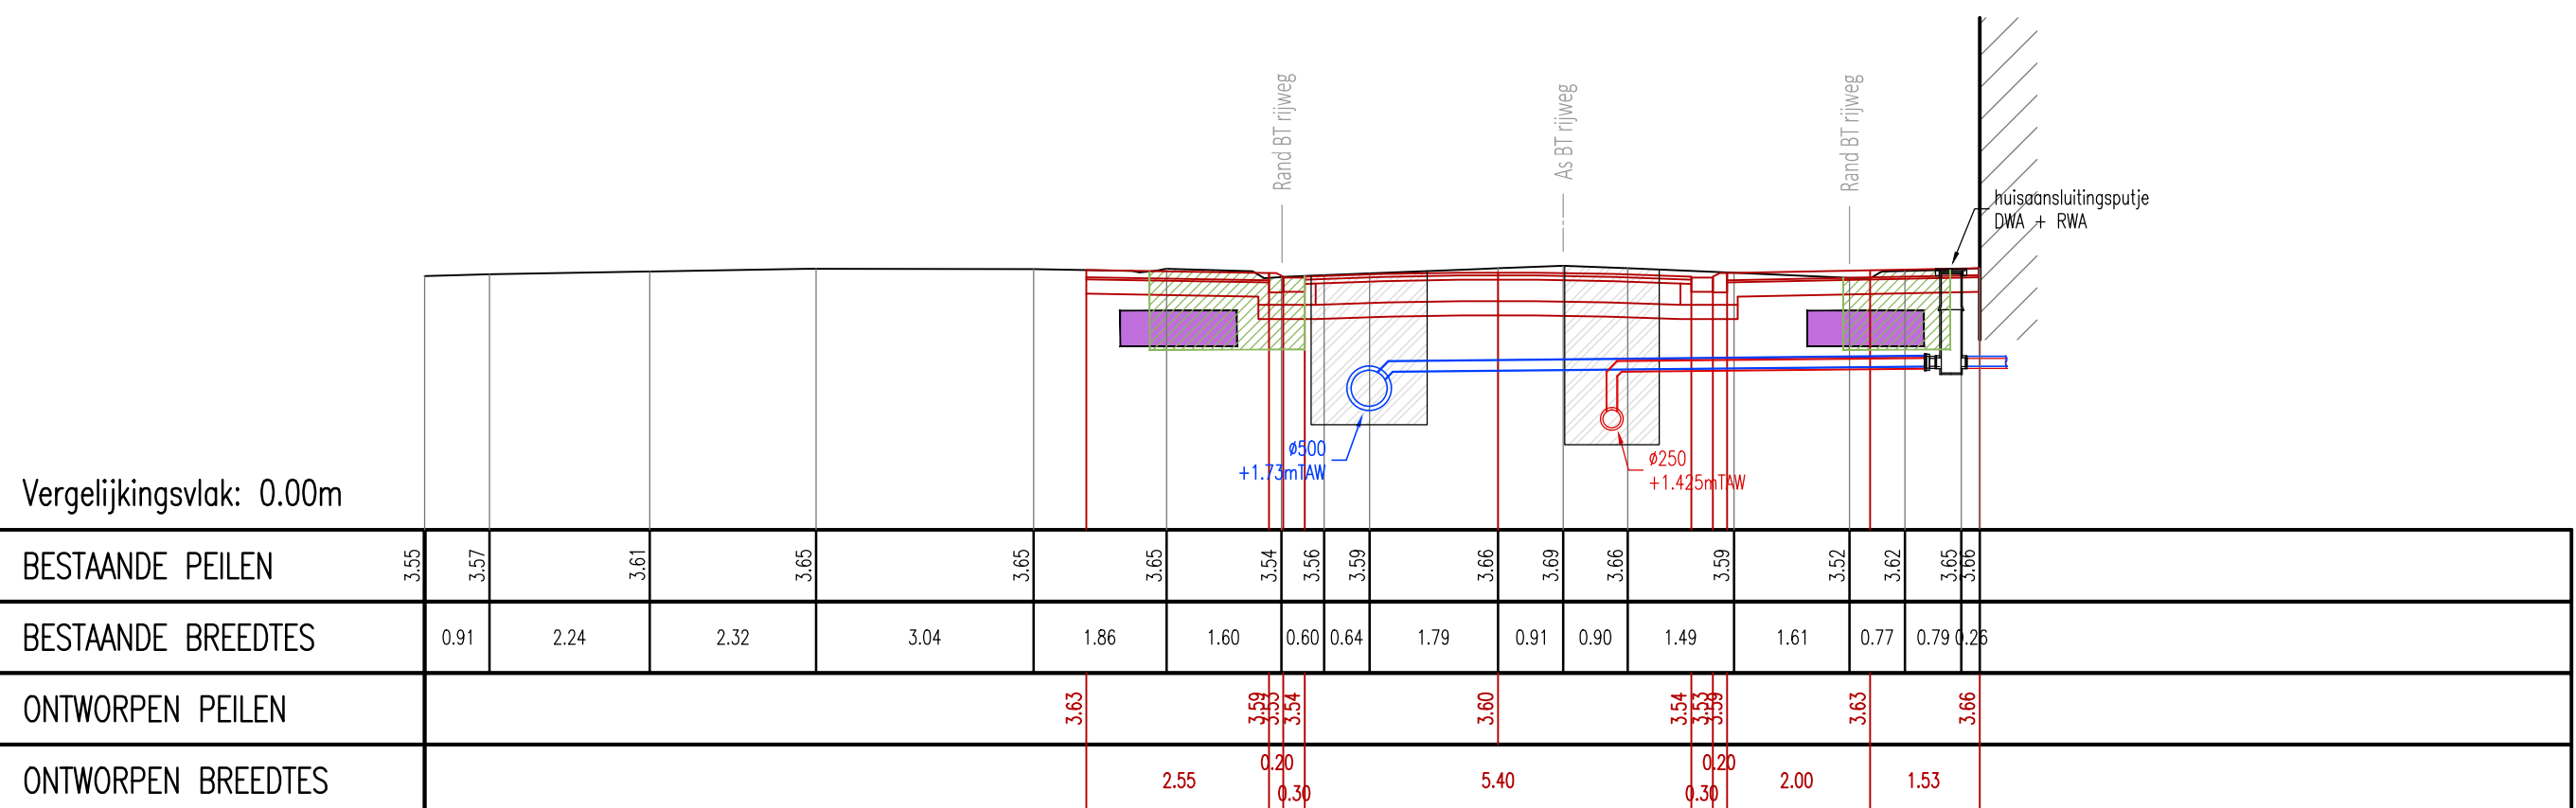


DWARSPROFIEL 22 School: 1/100

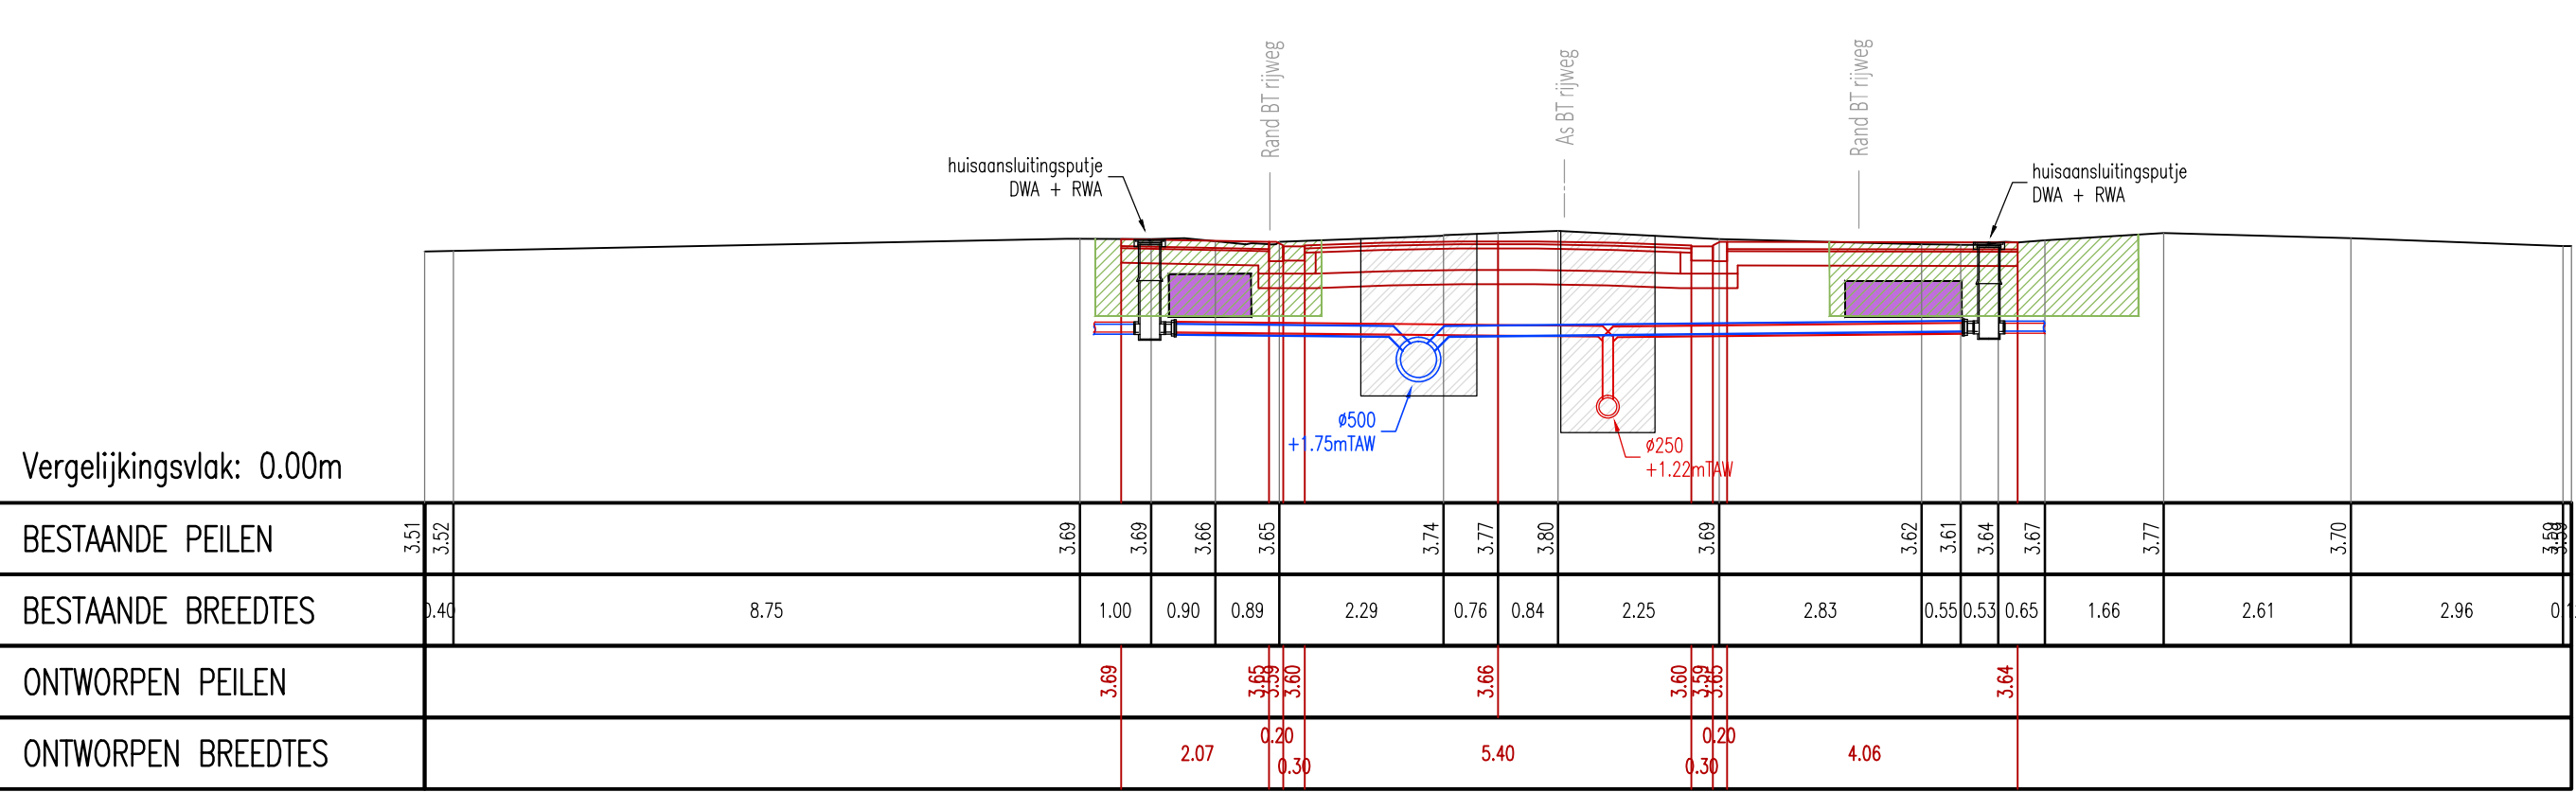


DWARSPROFIEL 23 Schaal: 1/100

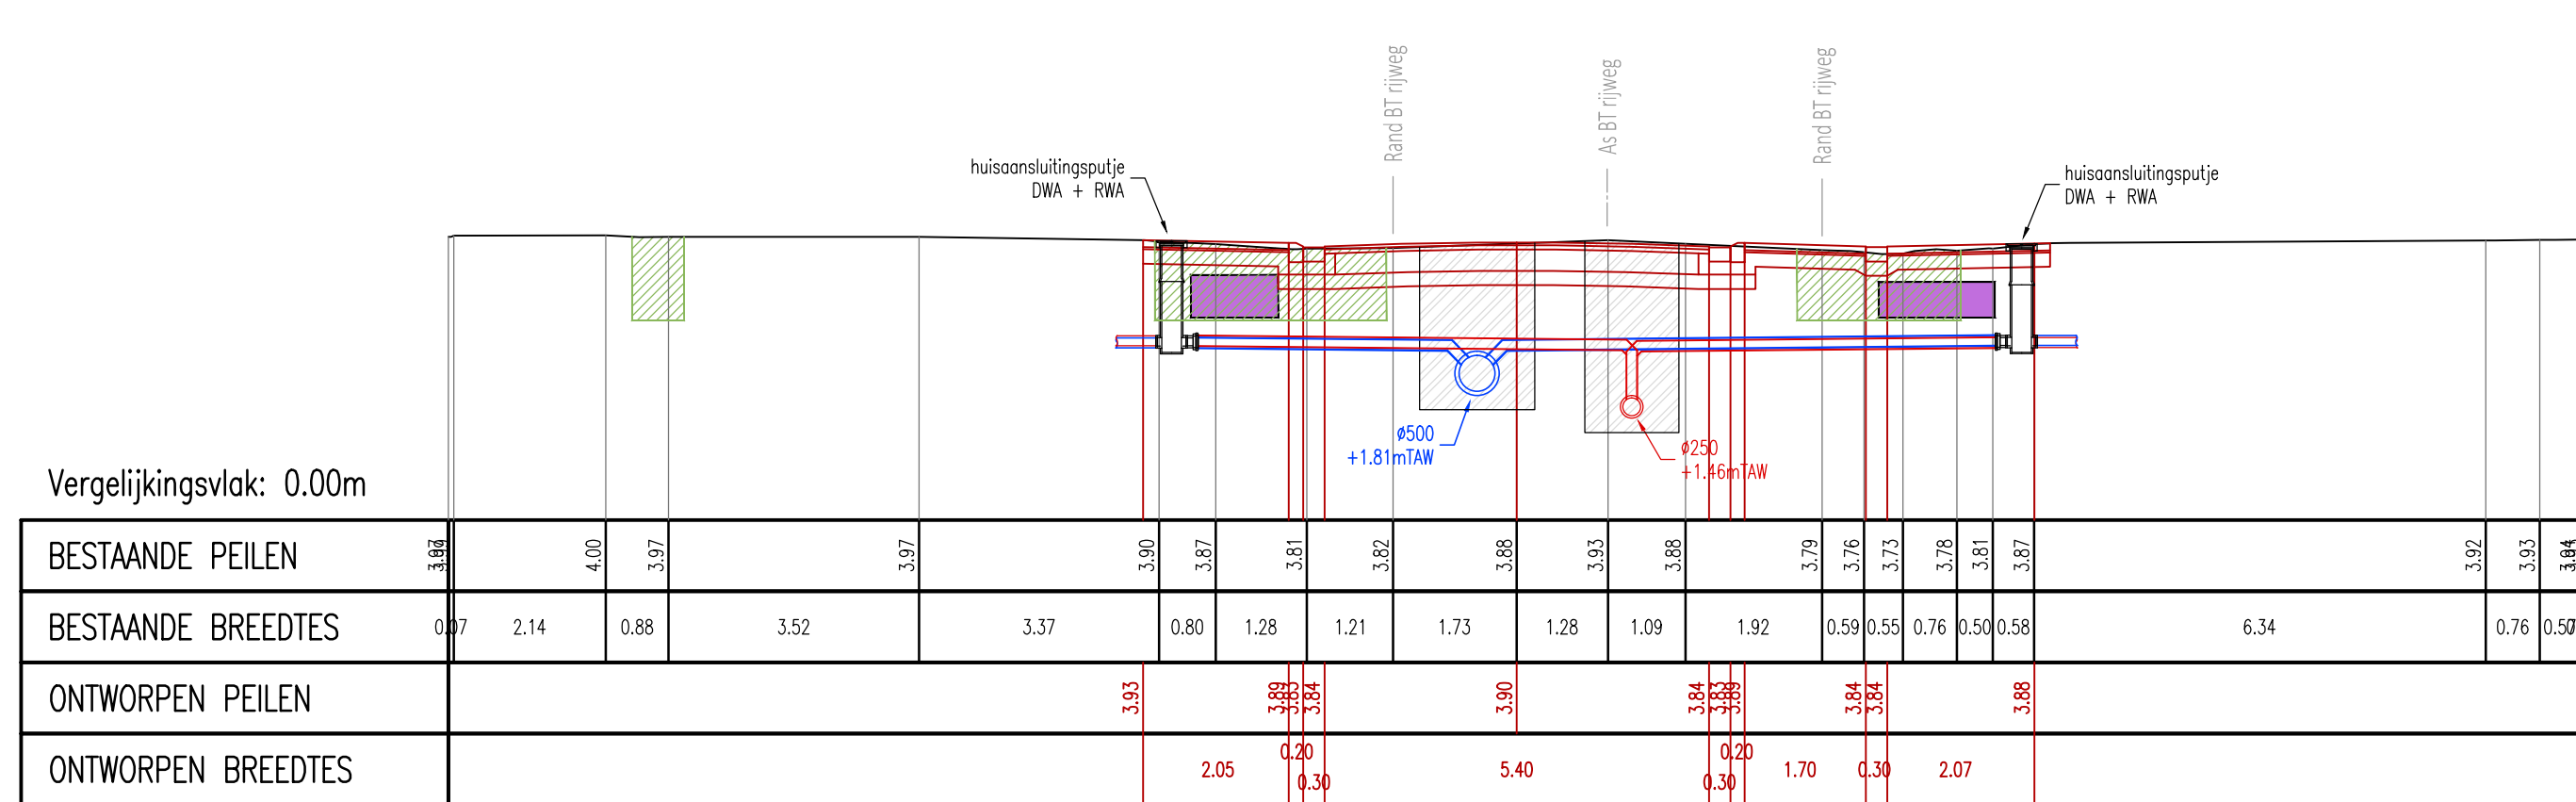

DWARSPROFIEL 24 School: 1/100

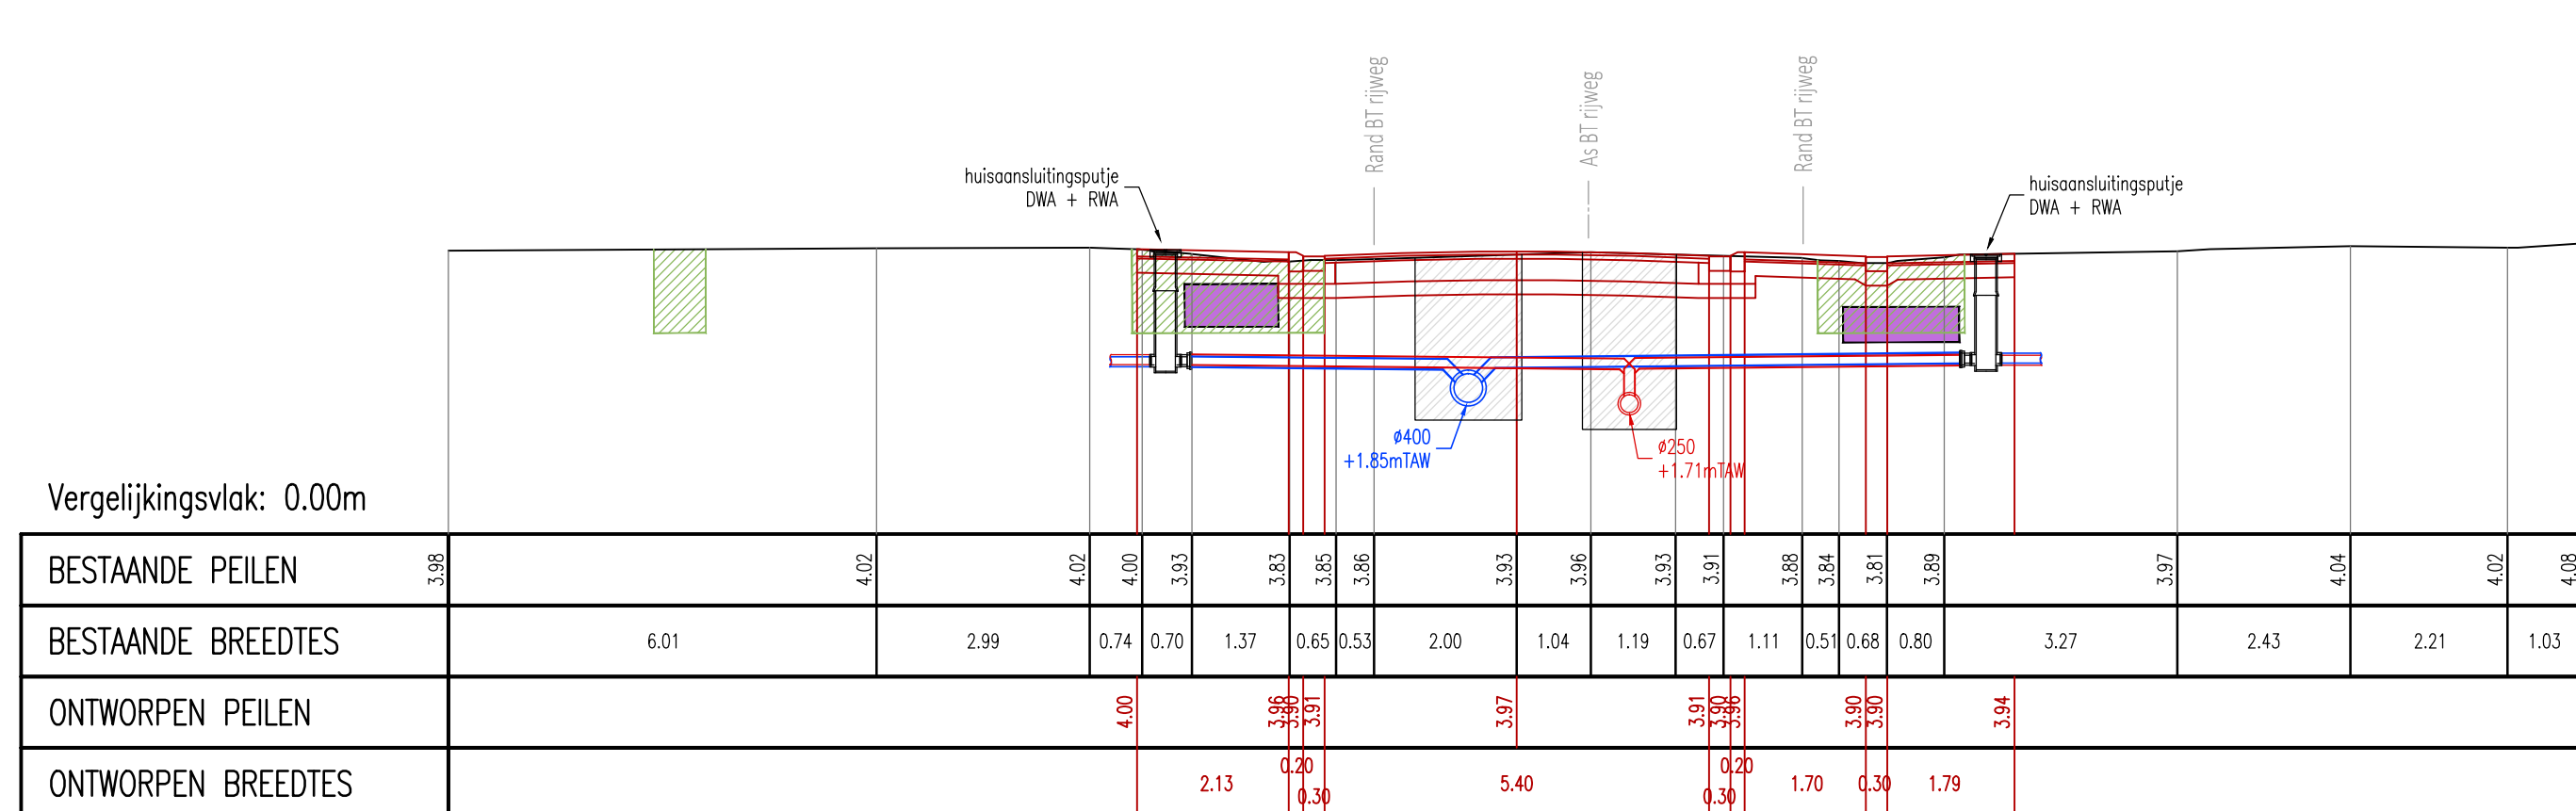

DWARSPROFIEL 25 School: 1/100

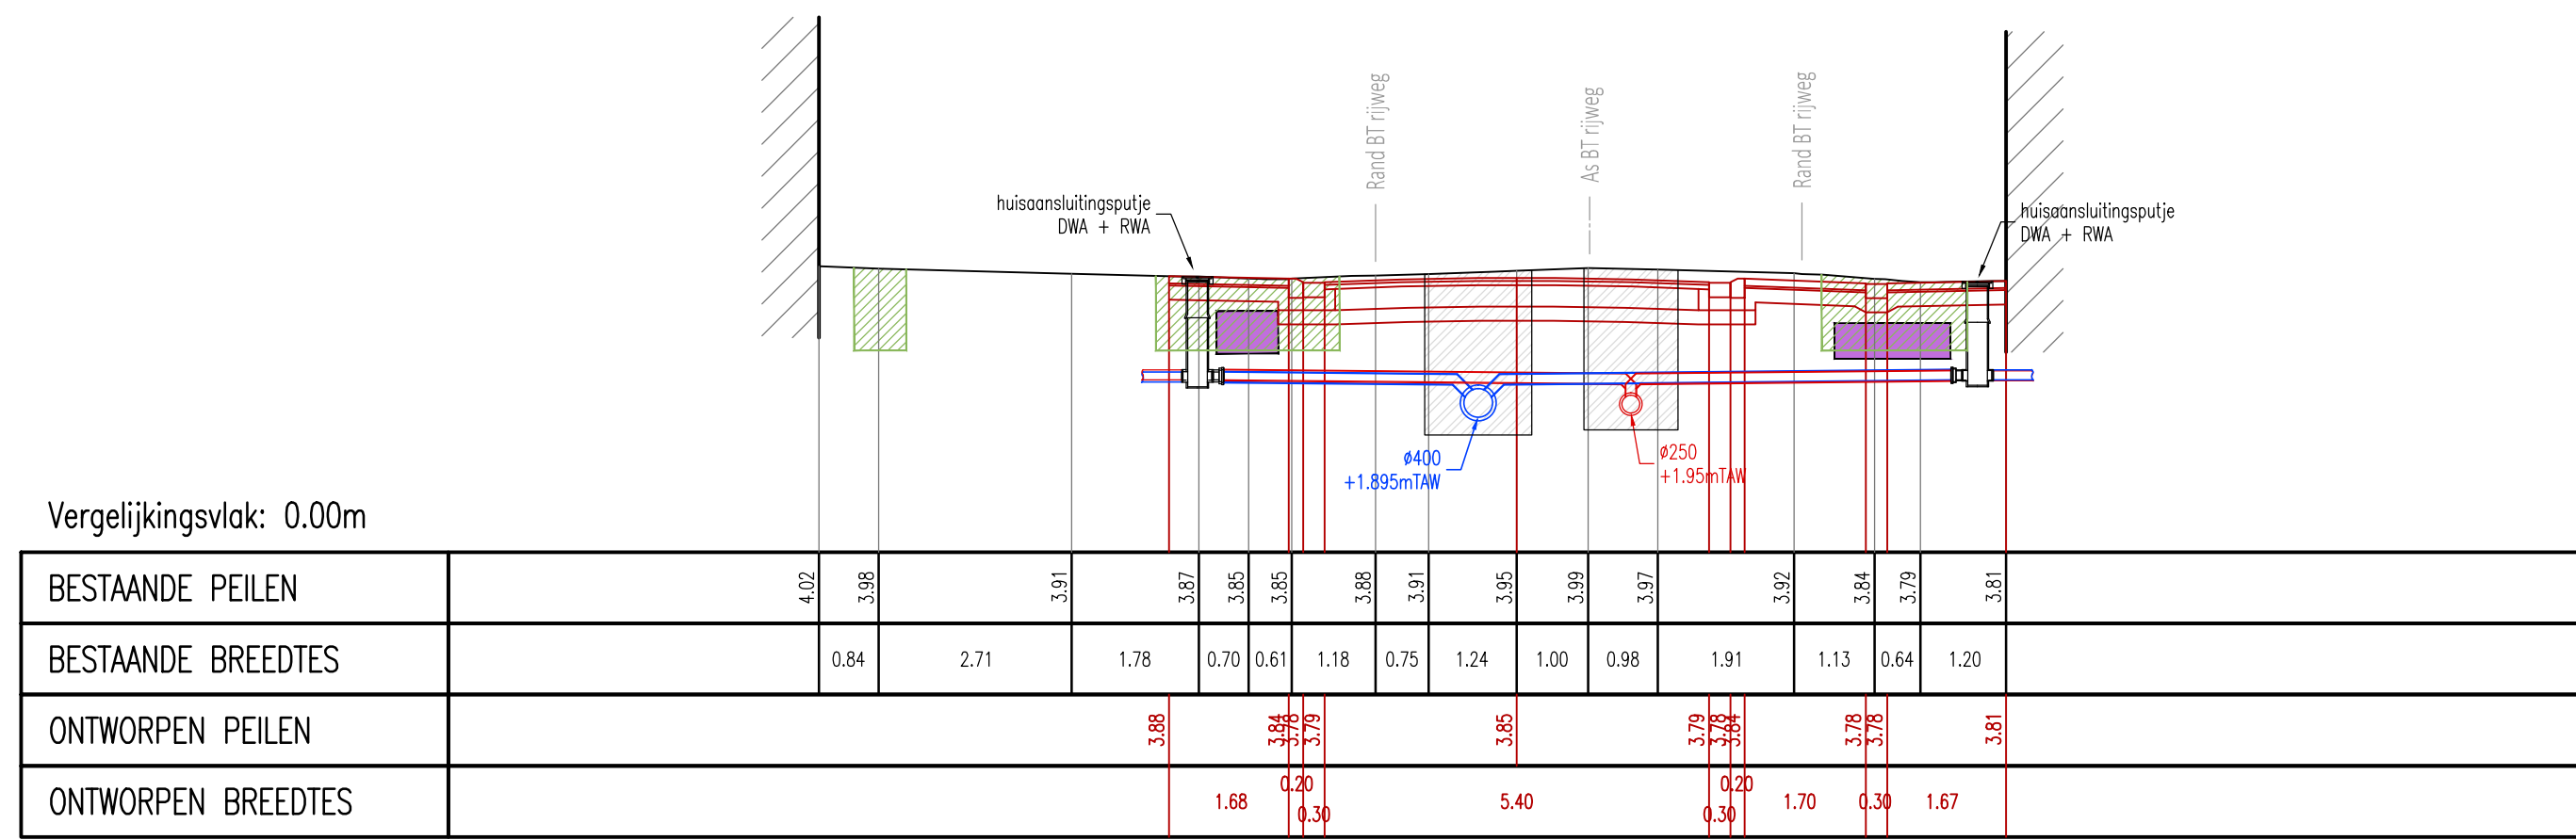

DWARSPROFIEL 26 School: 1/100

 **Vlaanderen**
is wegen en verkeer

**VLAAMSE OVERHEID
AGENTSCHAP WEGEN EN VERKEER**
Wegen en Verkeer West-Vlaanderen

VAC Jacob van Maerlant
Koning Albert 1 - baan 1/2 bus 82, 8200 Brugge
Tel. 050 24 80 00
e-mail: wegen.westvlaanderen@bmow.vlaanderen.be

Studiebureau:  LOBELLE STUDIEBUREAU architecten Gruttensteernweg 112 - 8490 Jabbeke Tel 059/30 00 50 - Fax 059/38 96 28 e-mail: info@studiebureau-lobelle.be website: www.studiebureaulobelle.be	Projectnummer (WW2020) XXX	Dossiernummer XXX	Besteknummer XXX
plotbestand 1m3d8j		Cad-bestand WW2020 - Grondplannen.dwg	

Dossiergegevens Externe:
Gesien om gevoegd te worden bij de beslissing van leden van het GEMEENTERAAD
Voor JEAN VERGAUWIE Jean-Marie DEDECKER De algemene Directeur De Burgemeester
Nagelaten door de verantwoordelijke Ingenieur, Brugge,
Ir. Goele VANSEVANANT
Gezien en goedgekeurd door de dir. ir. Investeringen, Brugge,
ir. Humberto VAN NUNEN

N325
Middelkerke

Heraanleg Spermaliestraat N325
vanaf Driewegen tot centrum Middelkerke
+ heraanleg Loviestraat


DWARSPROFIELEN 15-26

SPERMALIESTRAAT - DEEL 1


Afmetingen plan $2,100 \times 0,594 = 1,25\text{m}^2$	Schaal 1 / 100	Kilometerpunten van ... tot ...
--	-------------------	------------------------------------

	Zone bestaande nutsleidingen
	sleuf ontworpen RWA en DWA riolering
	Zone nieuwe nutsleidingen
	waterdichte bouwkulp d.m.v. groutwanden en vloer -en onderwaterbeton
	waterdichte bouwkulp d.m.v. groutwanden en vloer -en onderwaterbeton


VOORWAARDELIJK

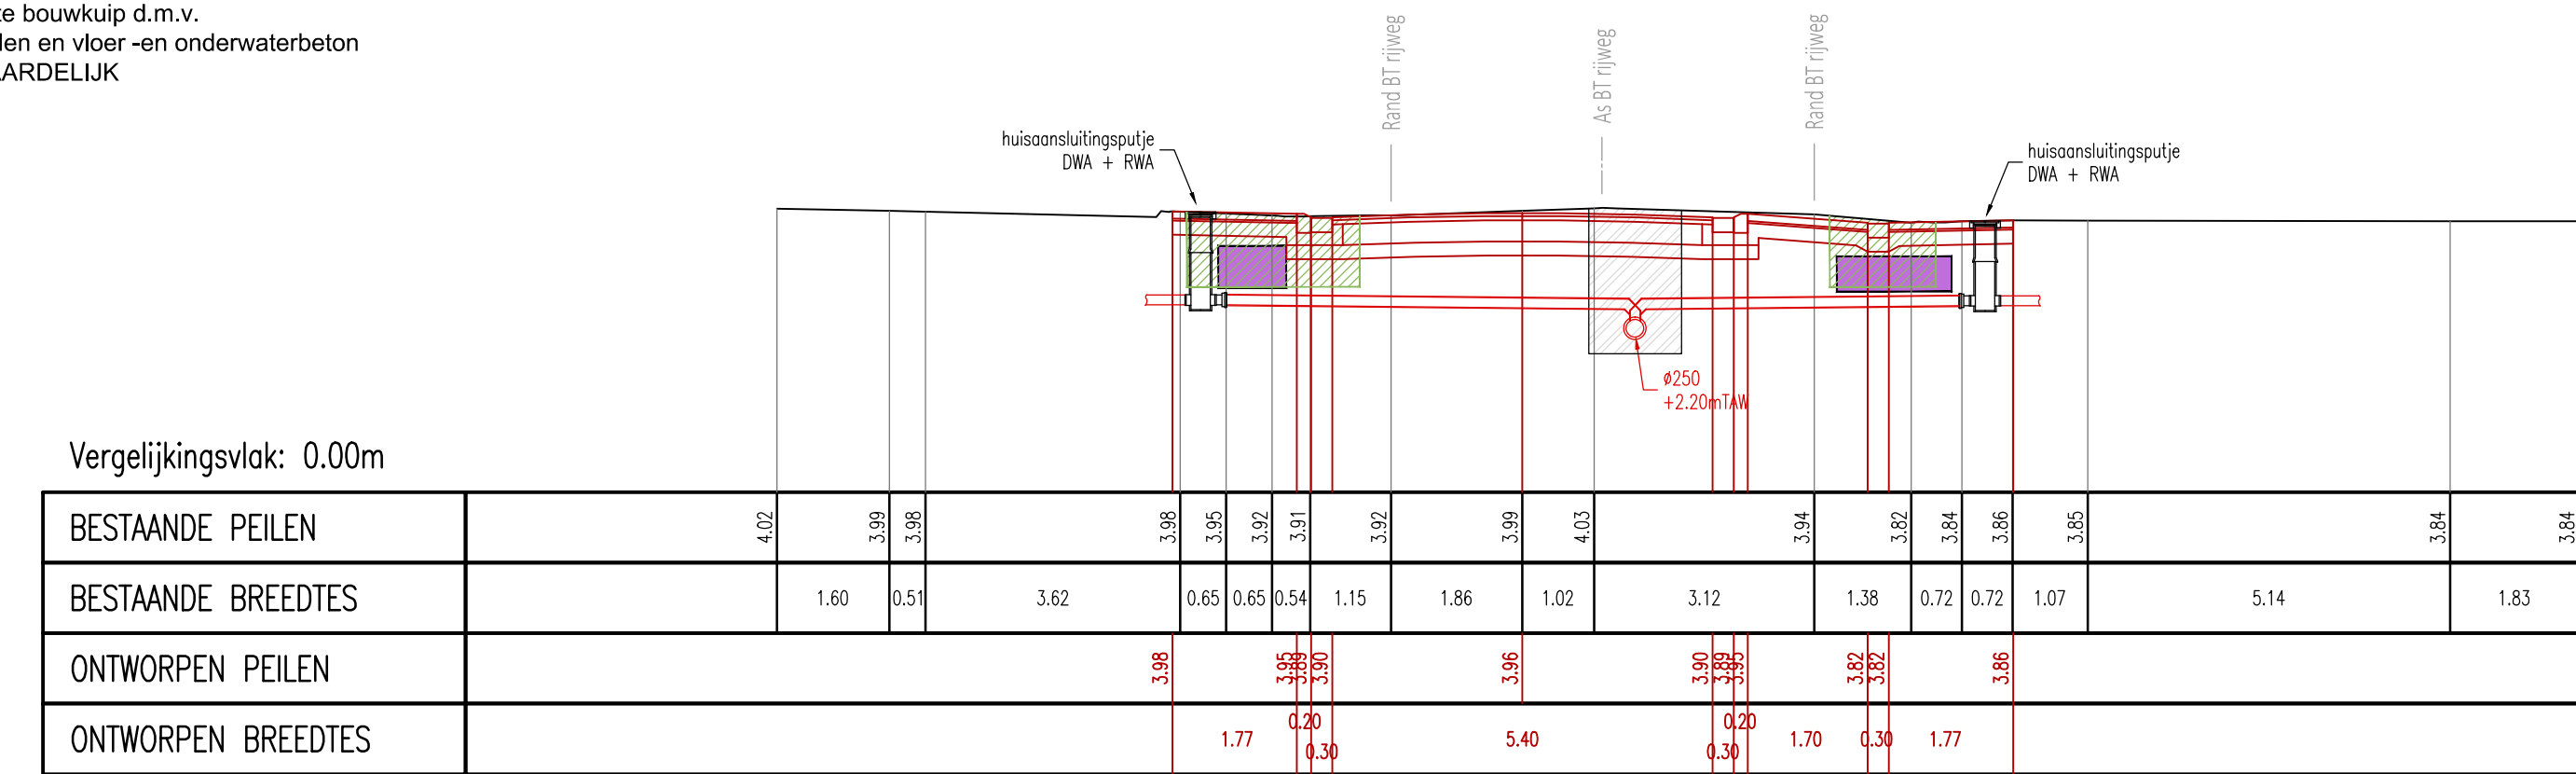


DWARSPROFIEL 27 School: 1/100

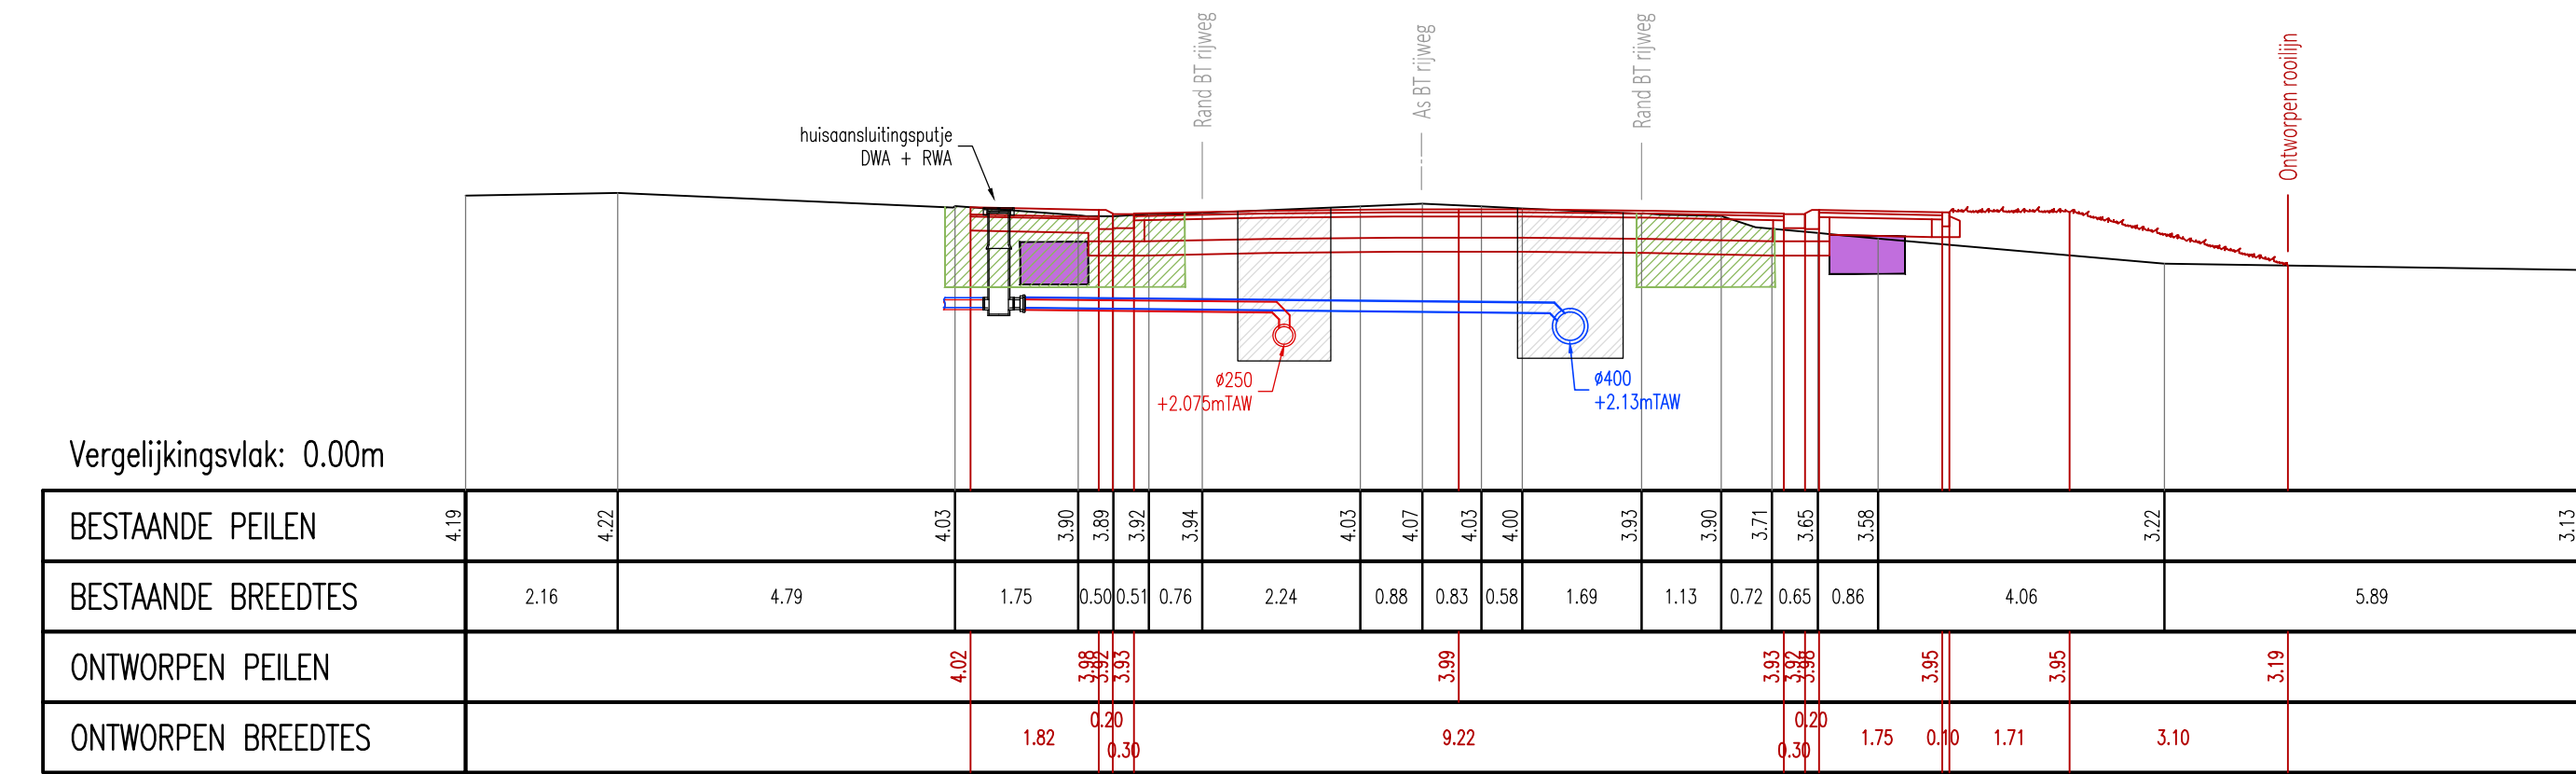


DWARSPROFIEL 28 School: 1/100

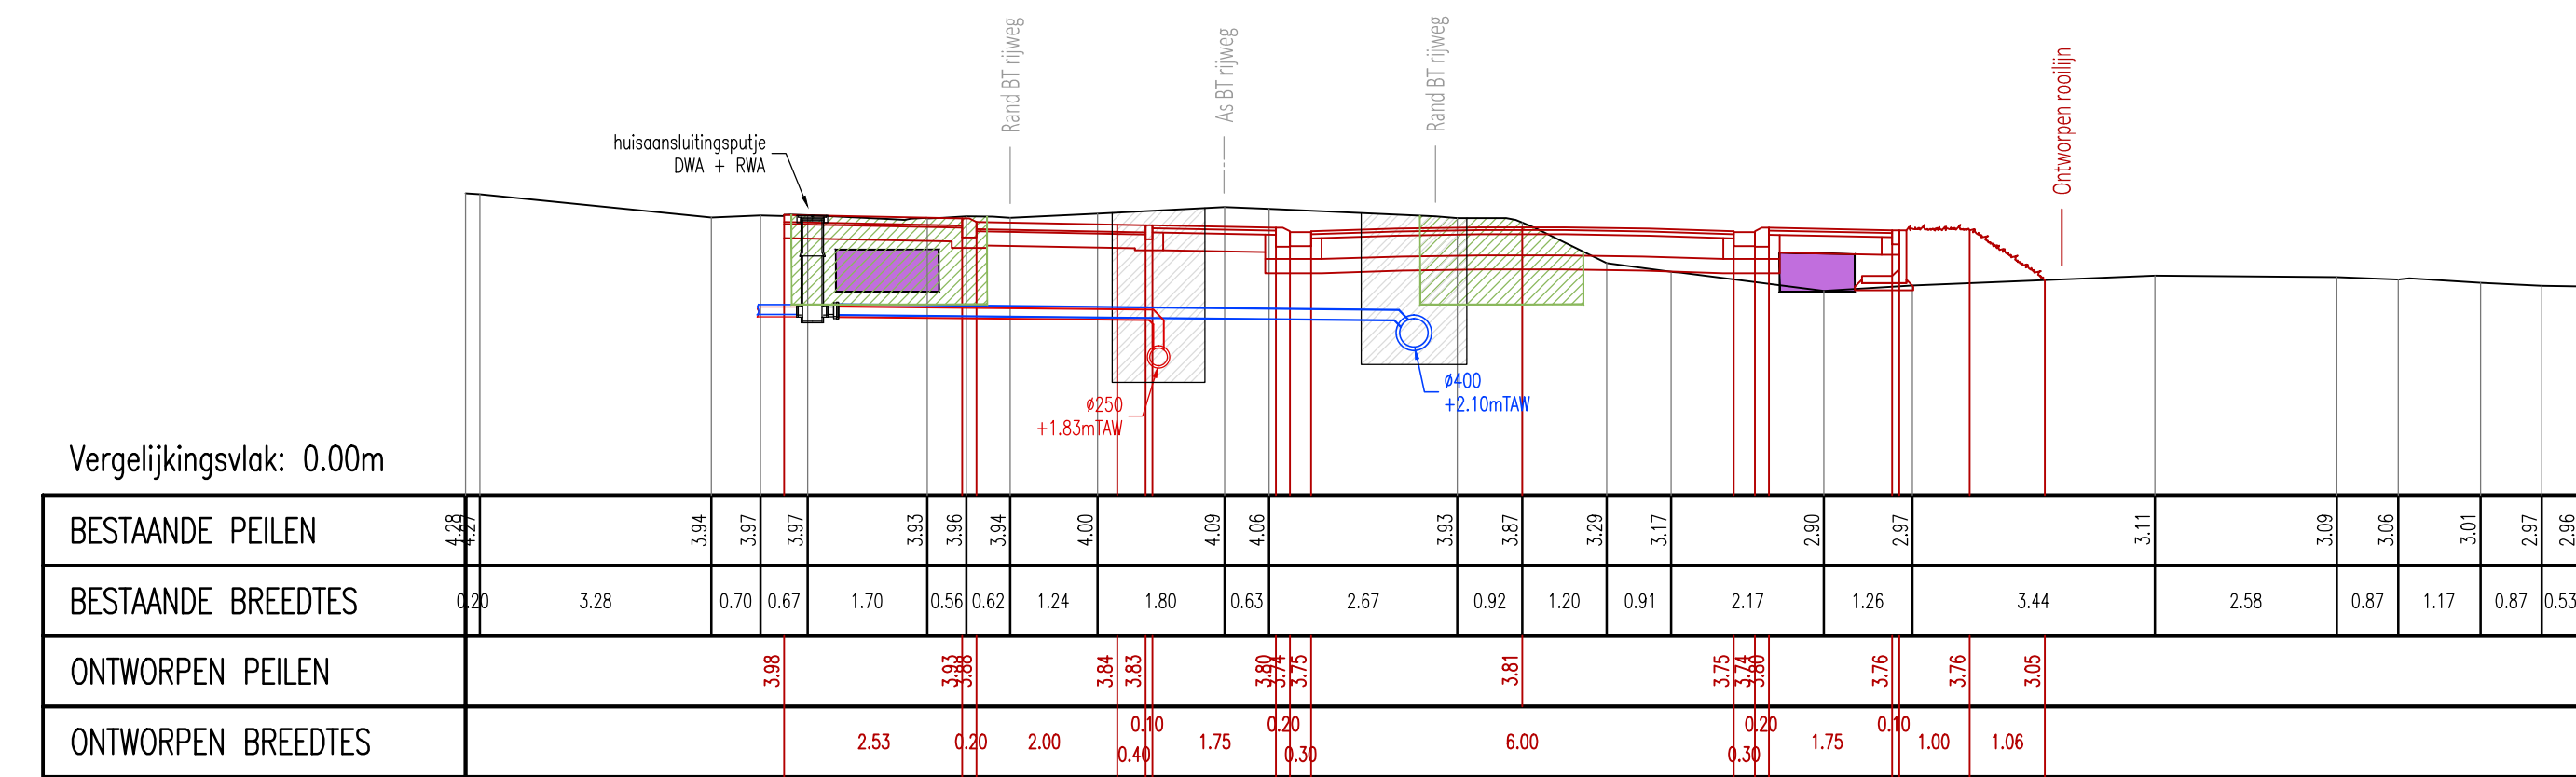


DWARSPROFIEL 29 School: 1/100

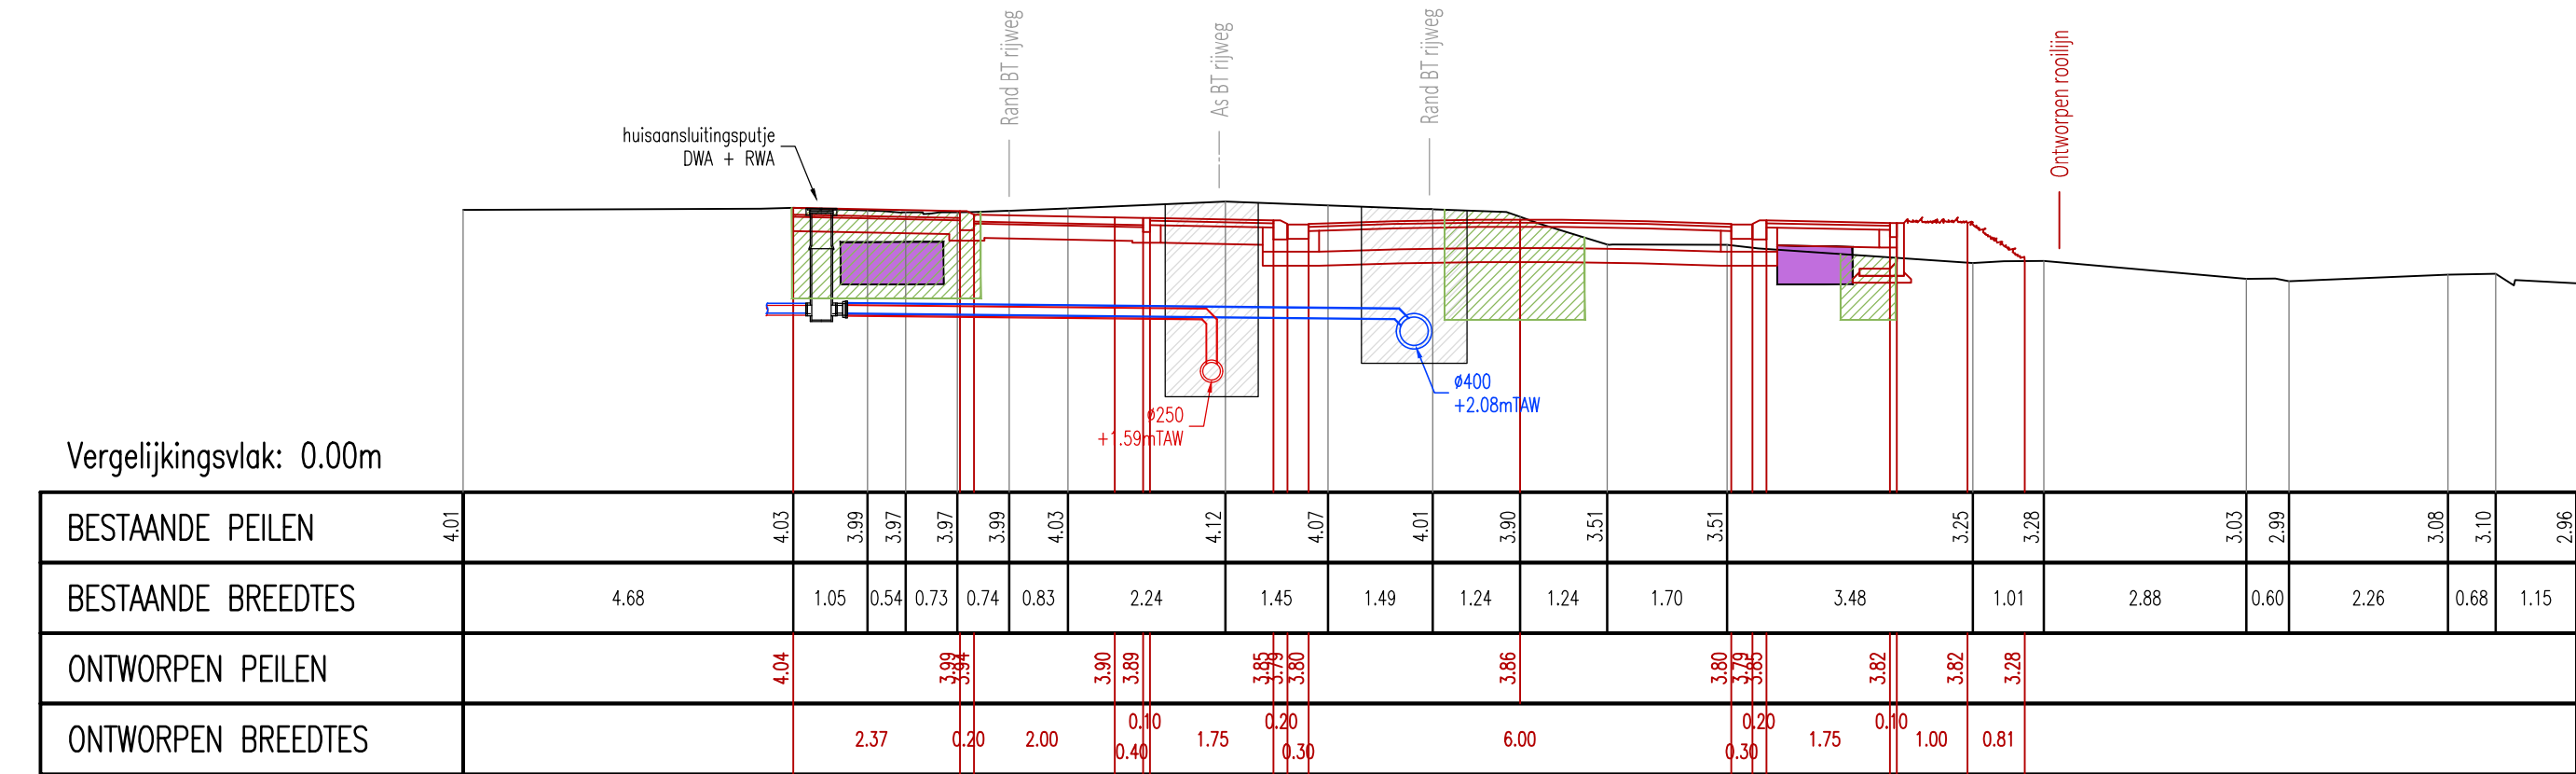

DWARSPROFIEL 30 School: 1/100

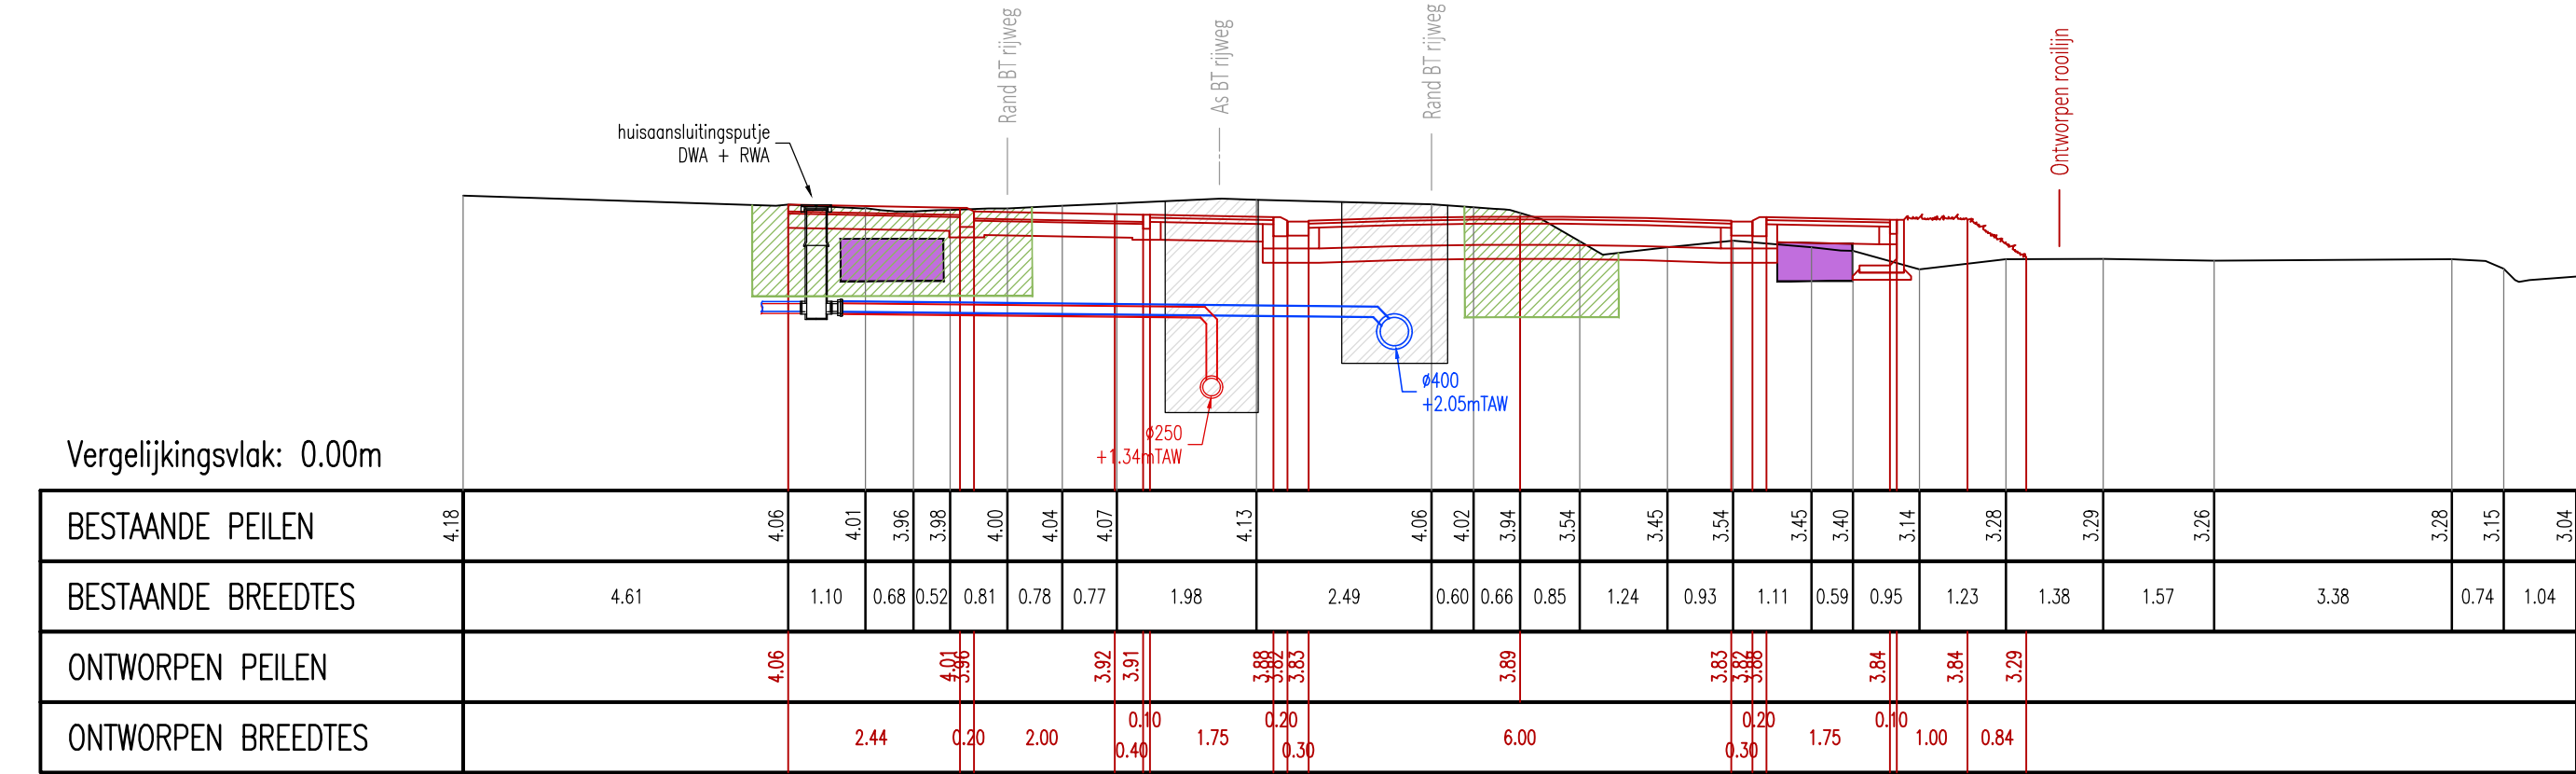


DWARSPROFIEL 31 School: 1/100

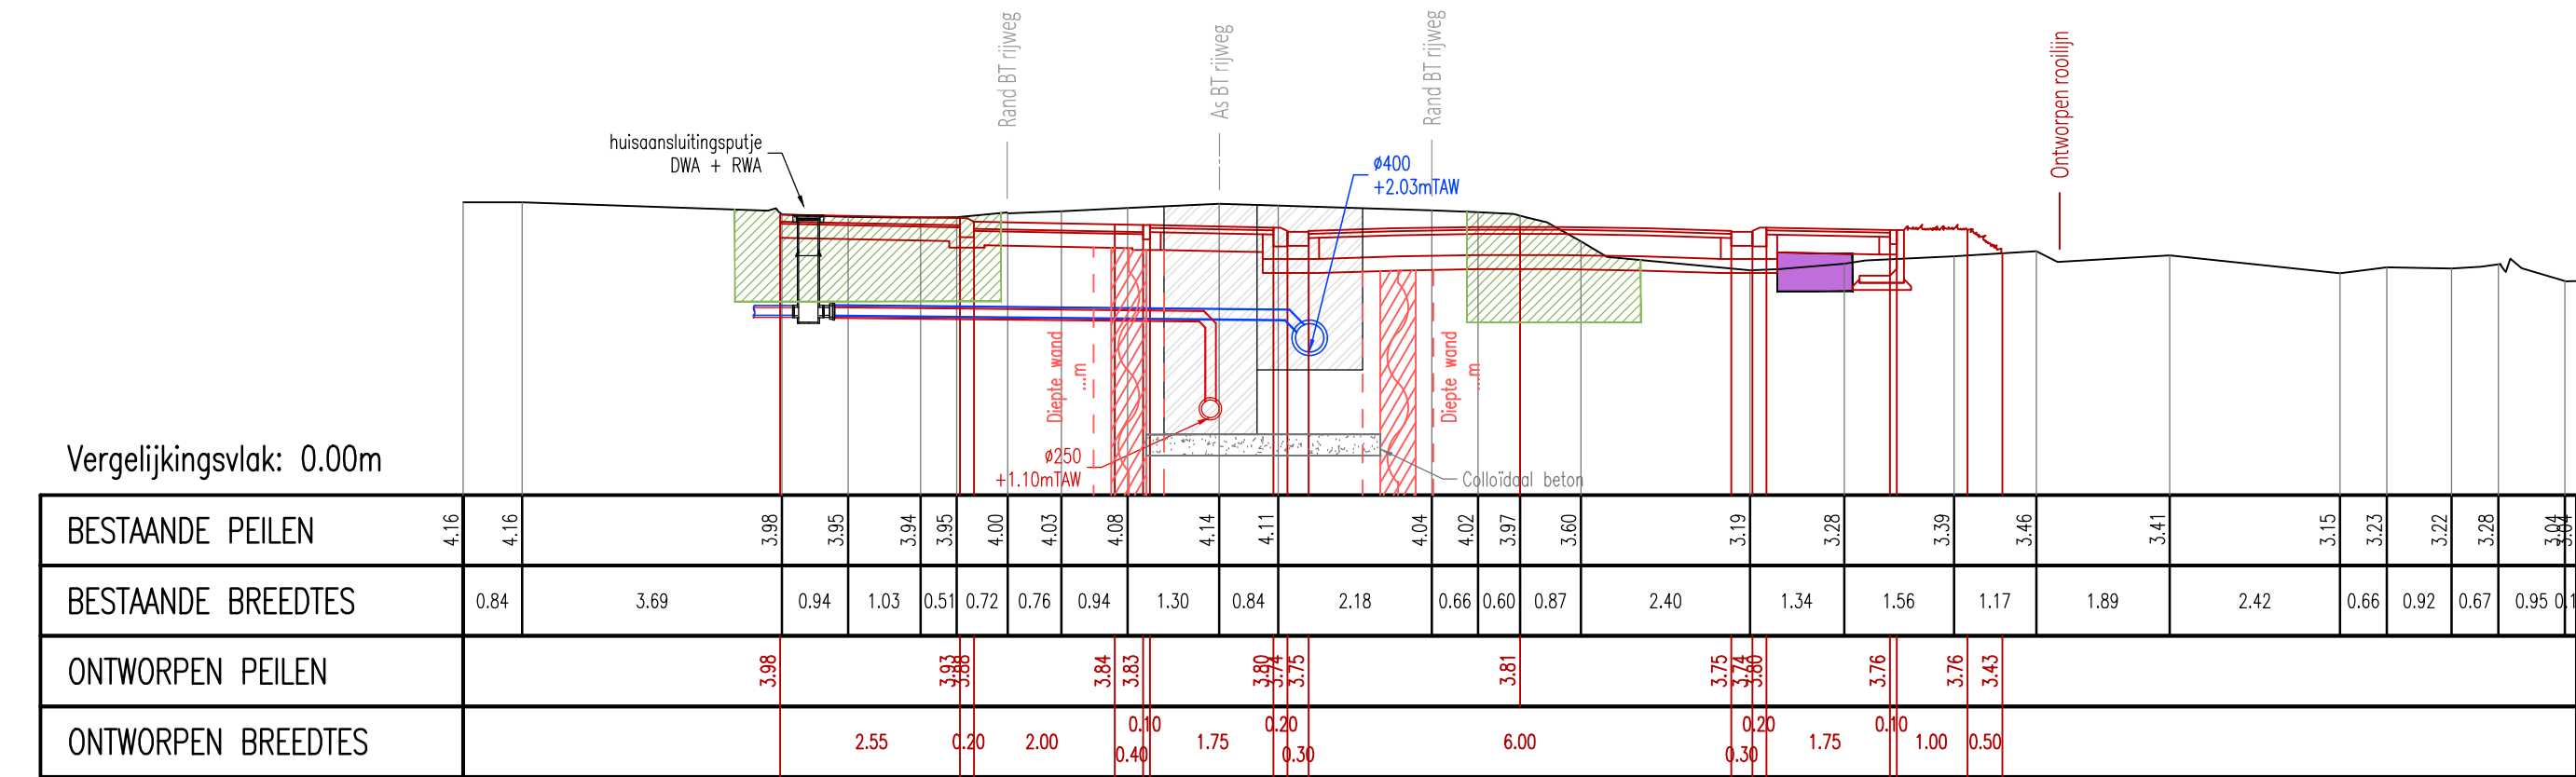


DWARSPROFIEL 32 Schaal: 1/100

	Zone bestaande nutsleidingen
	sleuf ontworpen RWA en DWA riolering
	Zone nieuwe nutsleidingen
	waterdichte bouwkuip d.m.v. groutwanden en vloer- en onderwaterbeto
	waterdichte bouwkuip d.m.v. groutwanden en vloer- en onderwaterbeto


VOORWAARDELIJK

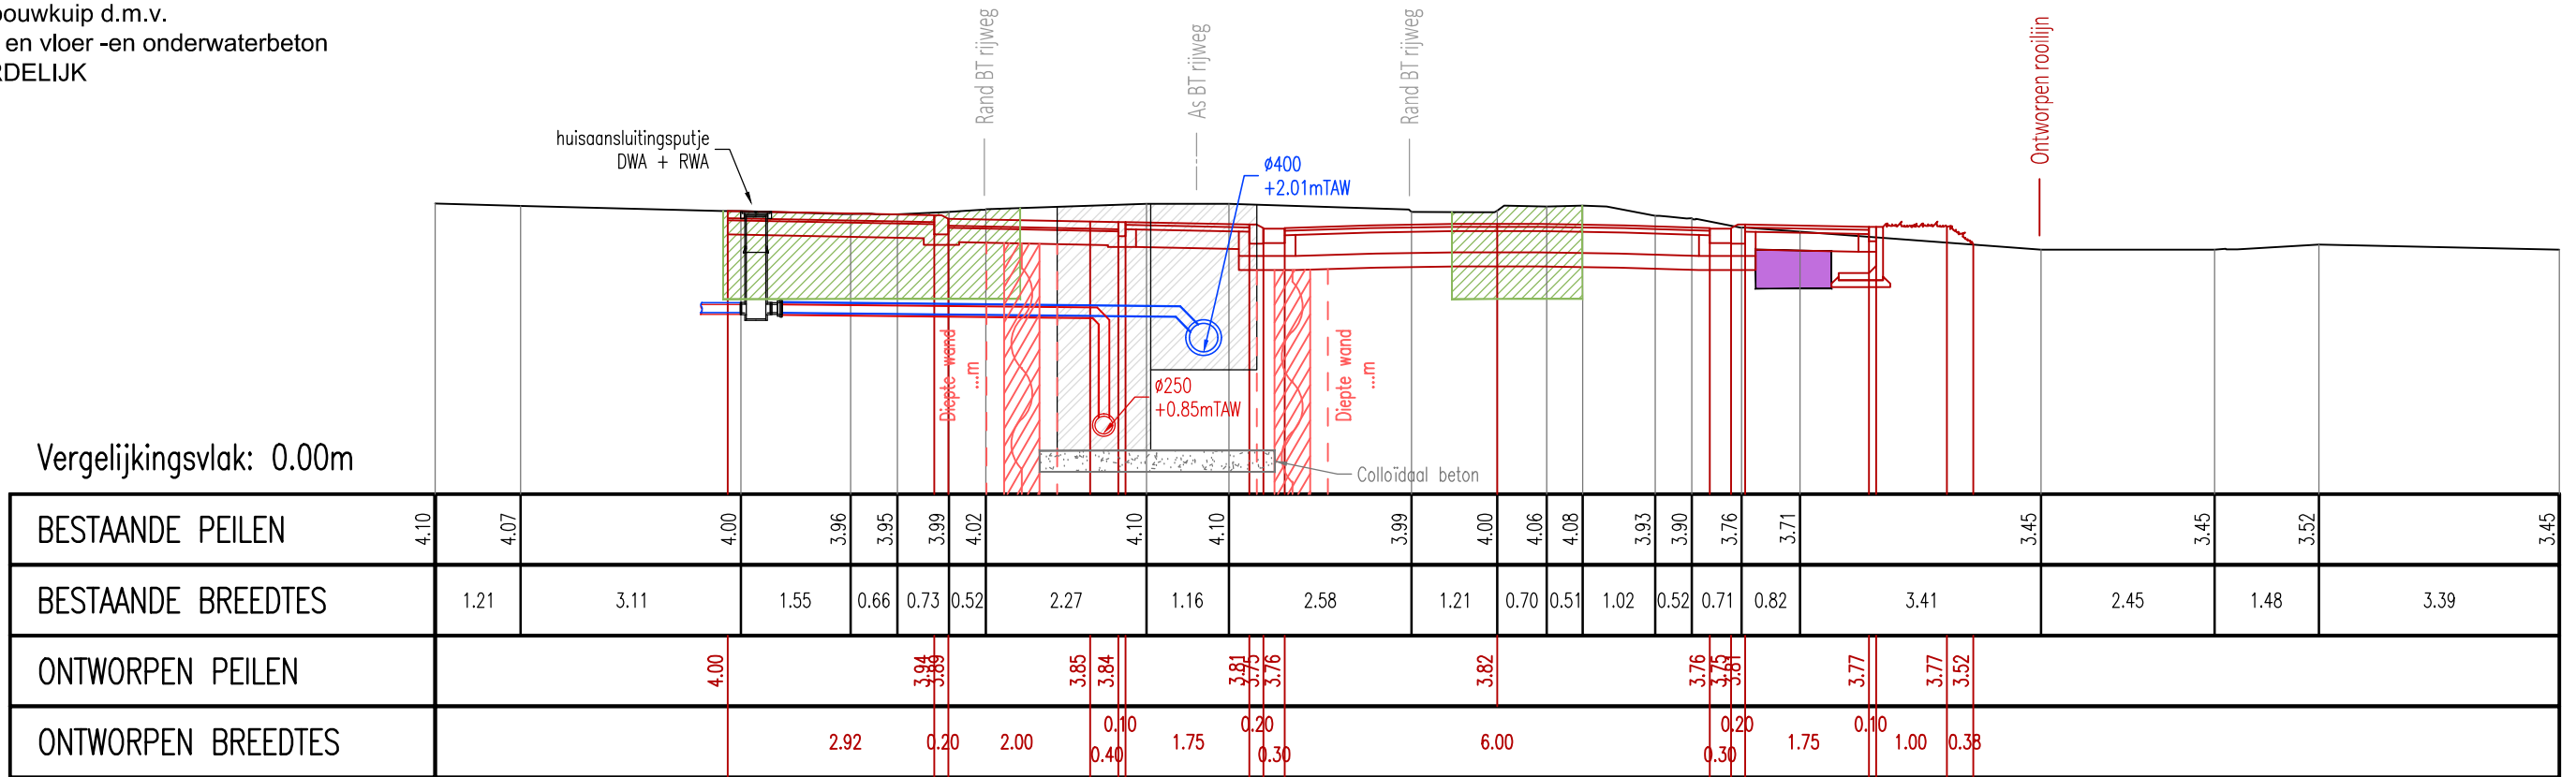


DWARSPROFIEL 33 Schaal: 1/100

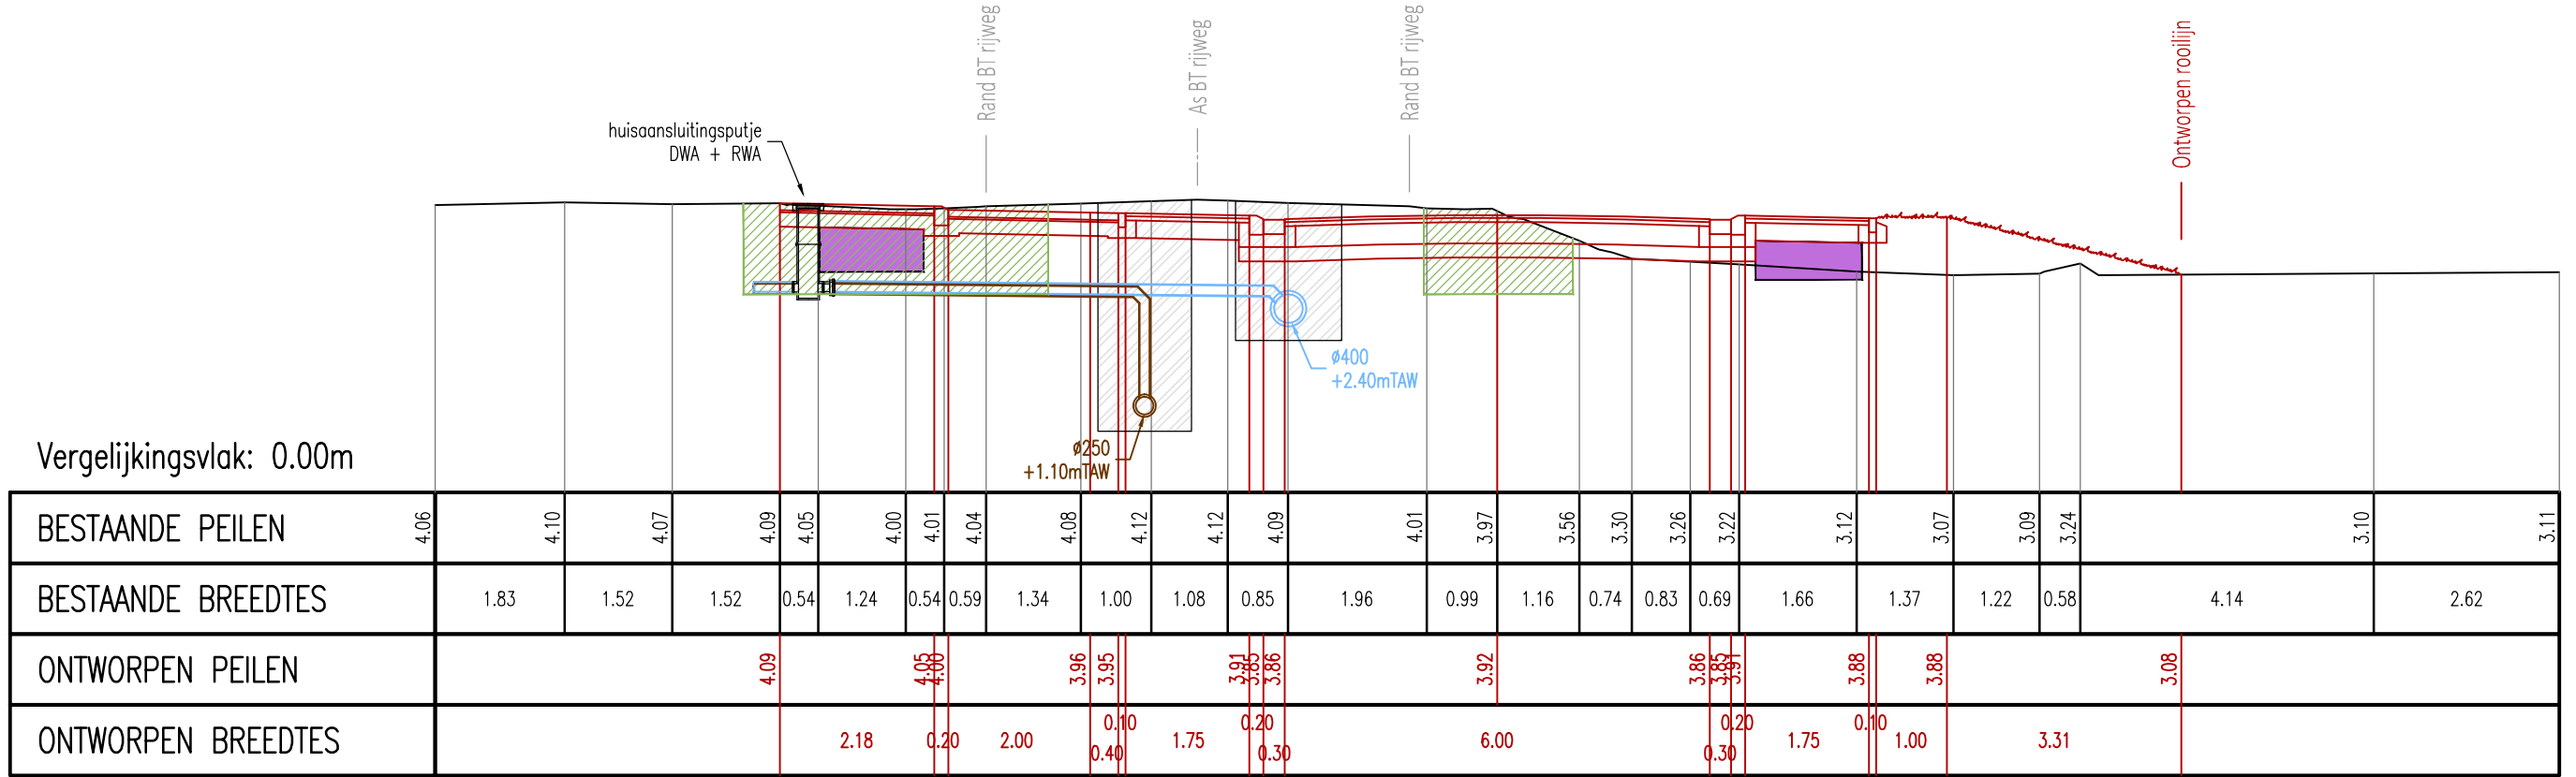


DWARSPROFIEL 34 School: 1/100

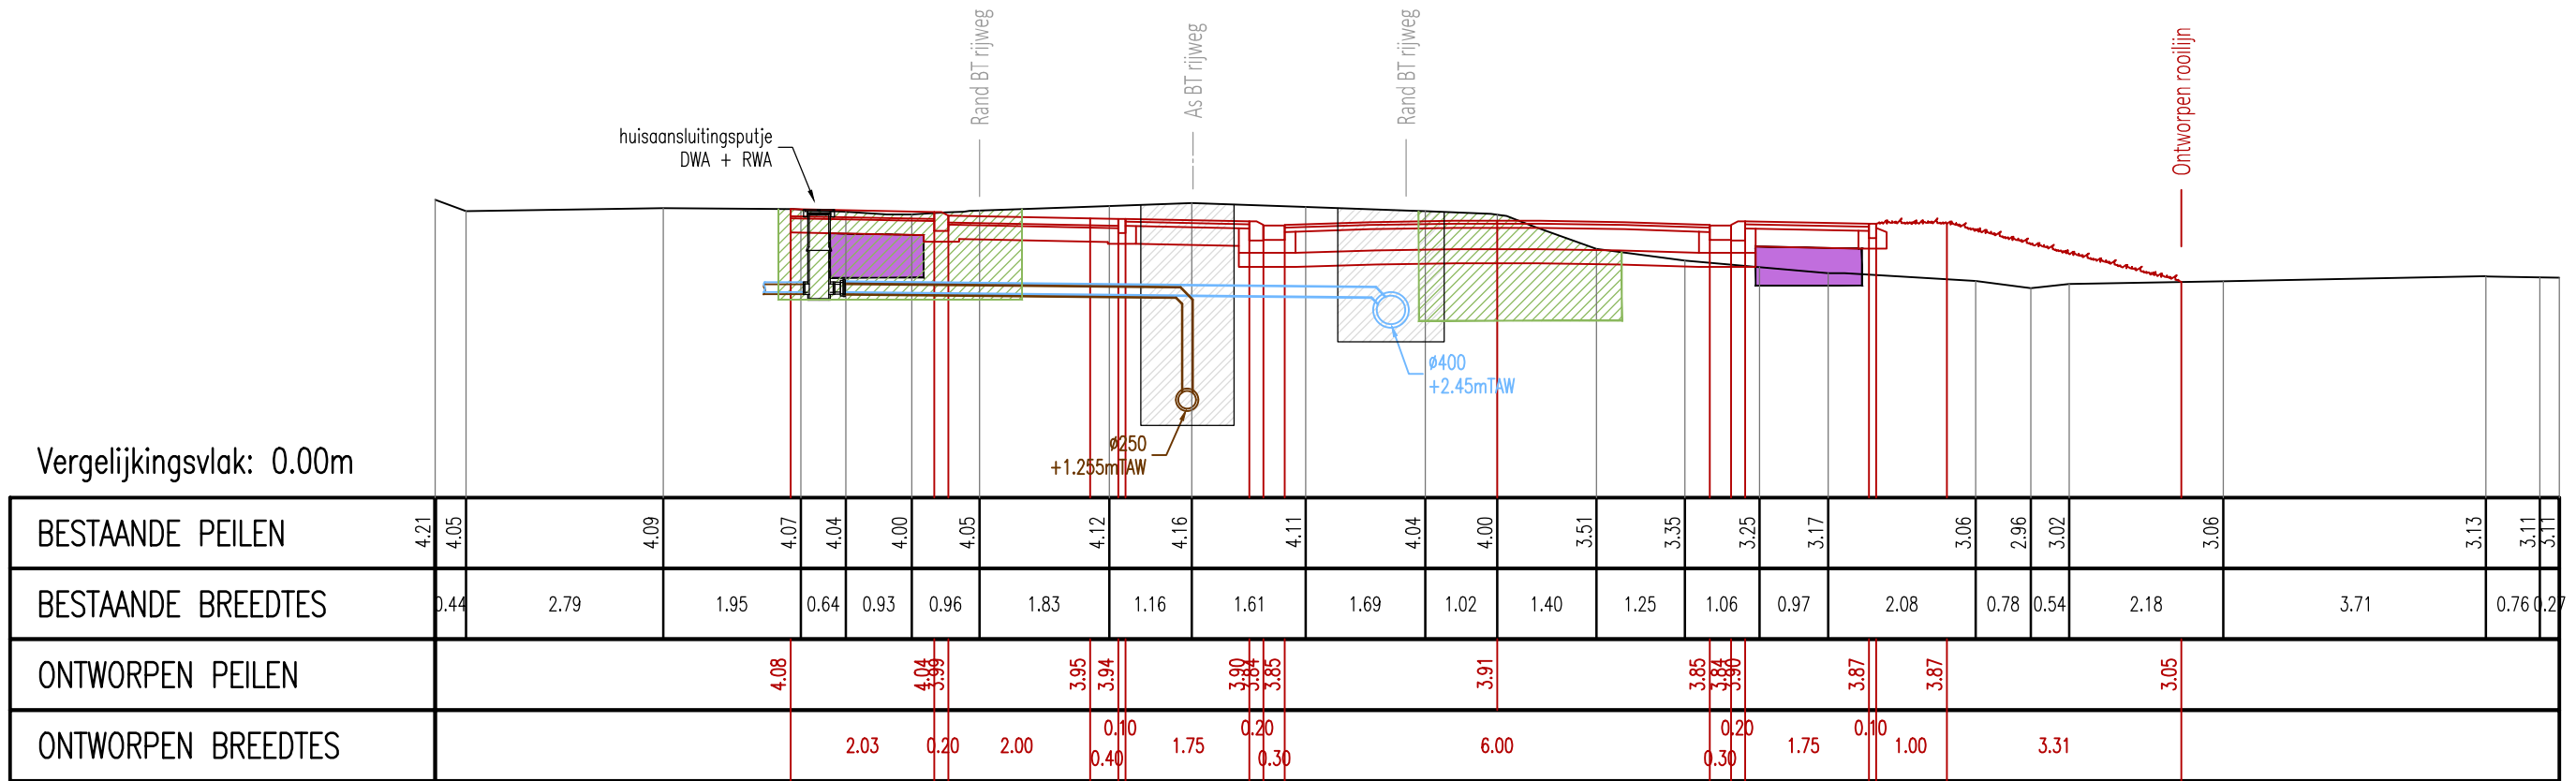


DWARSPROFIEL 35 Schaal: 1/100

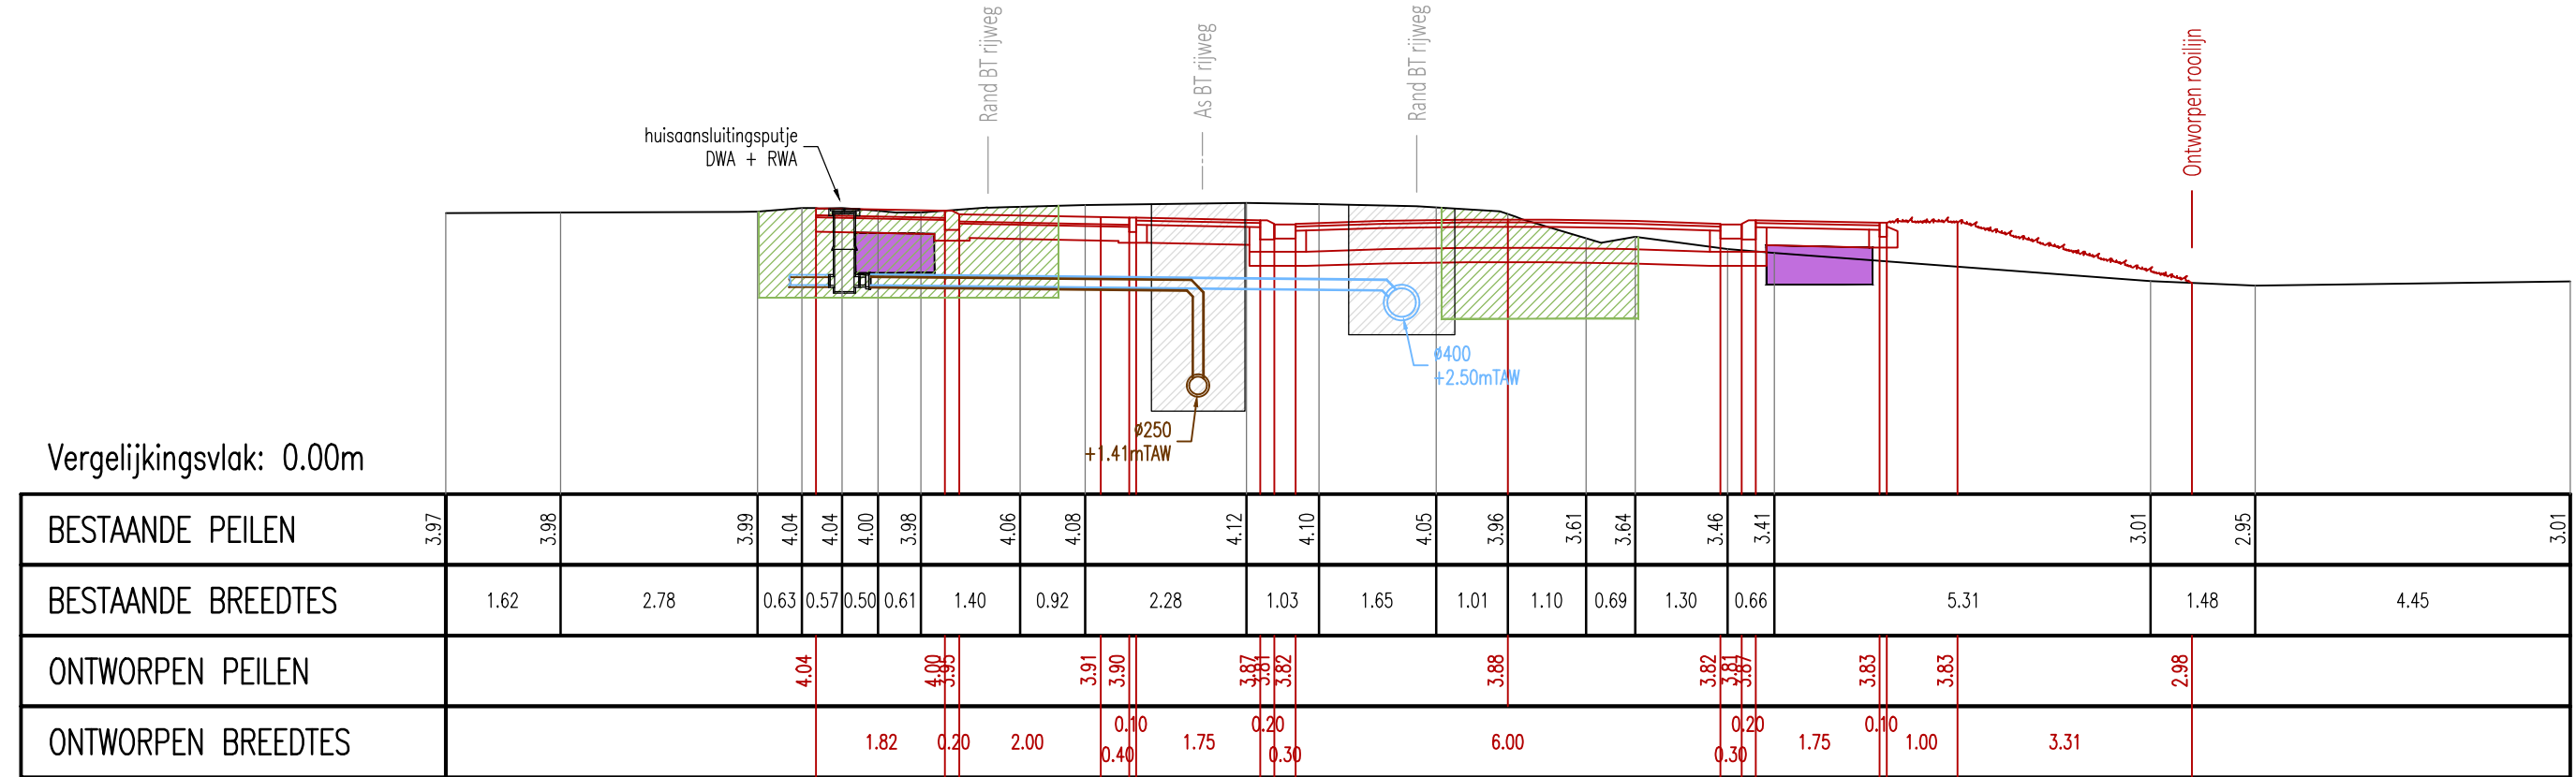

DWARSPROFIEL 36 School: 1/100

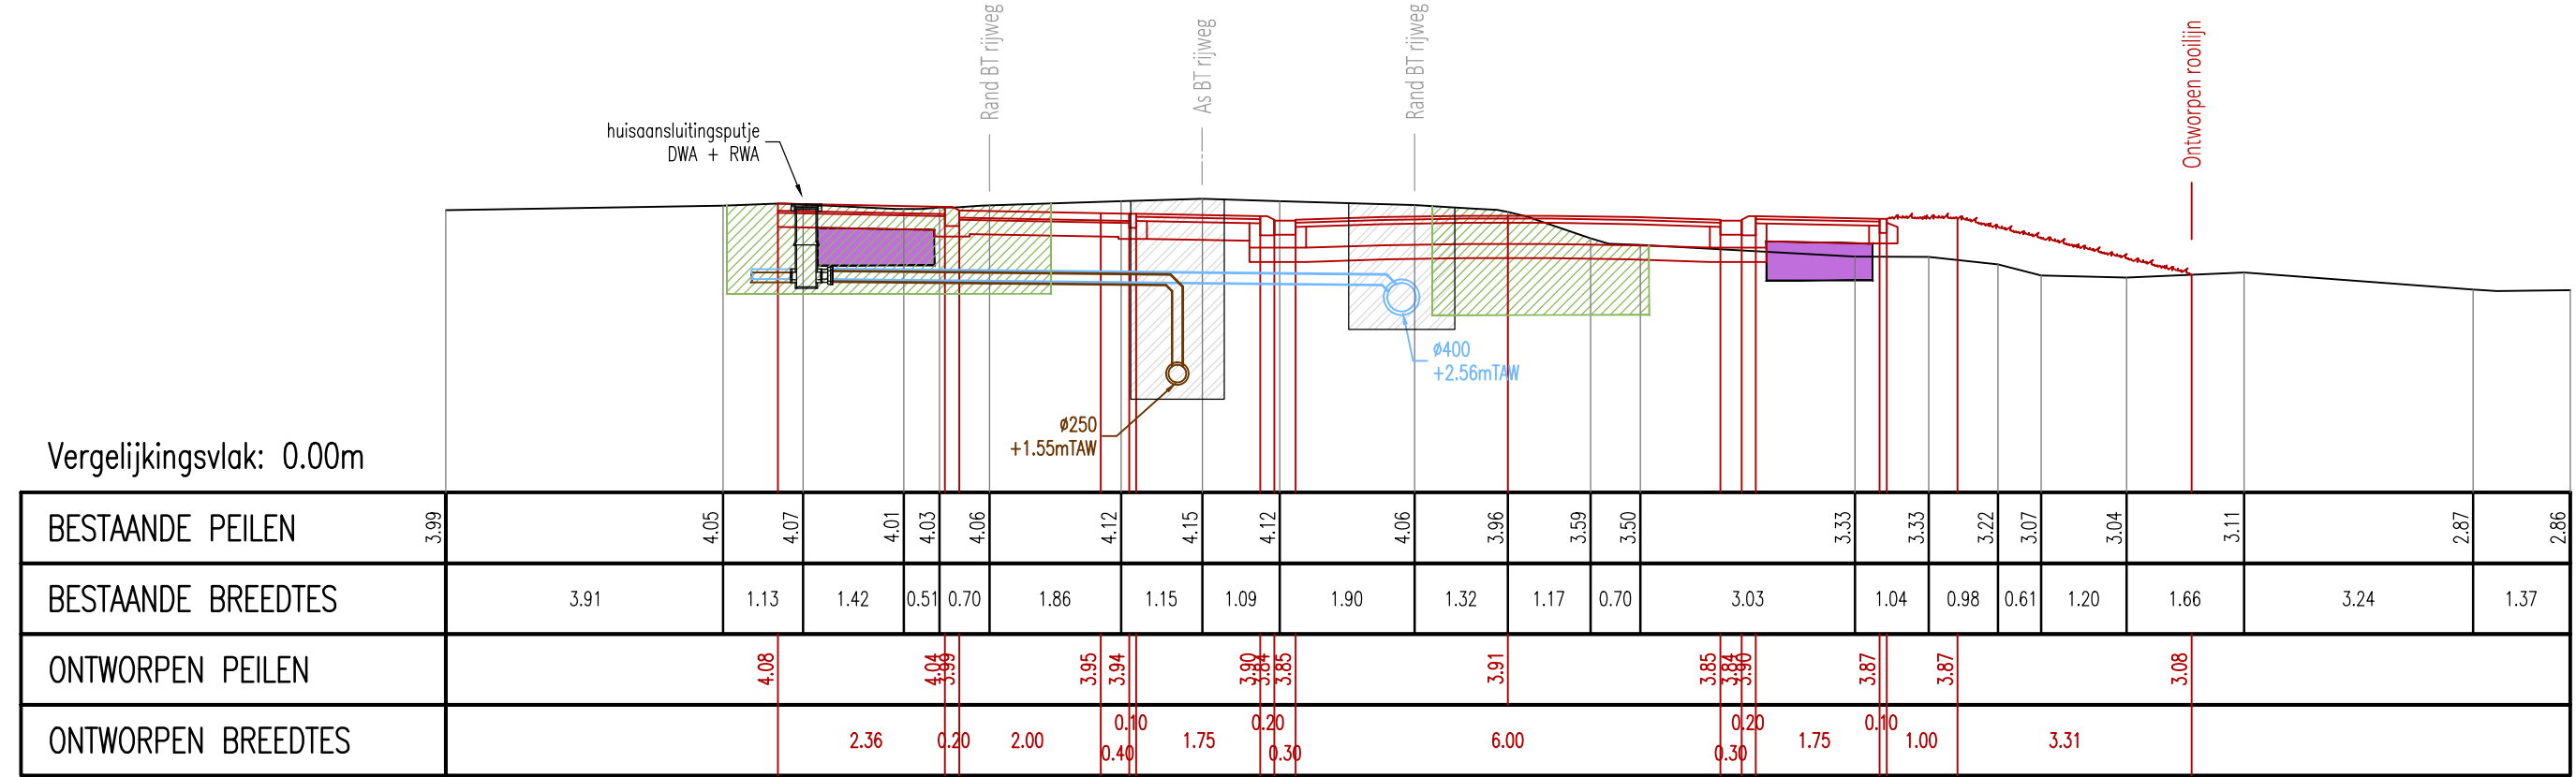

DWARSPROFIEL 37 School: 1/100

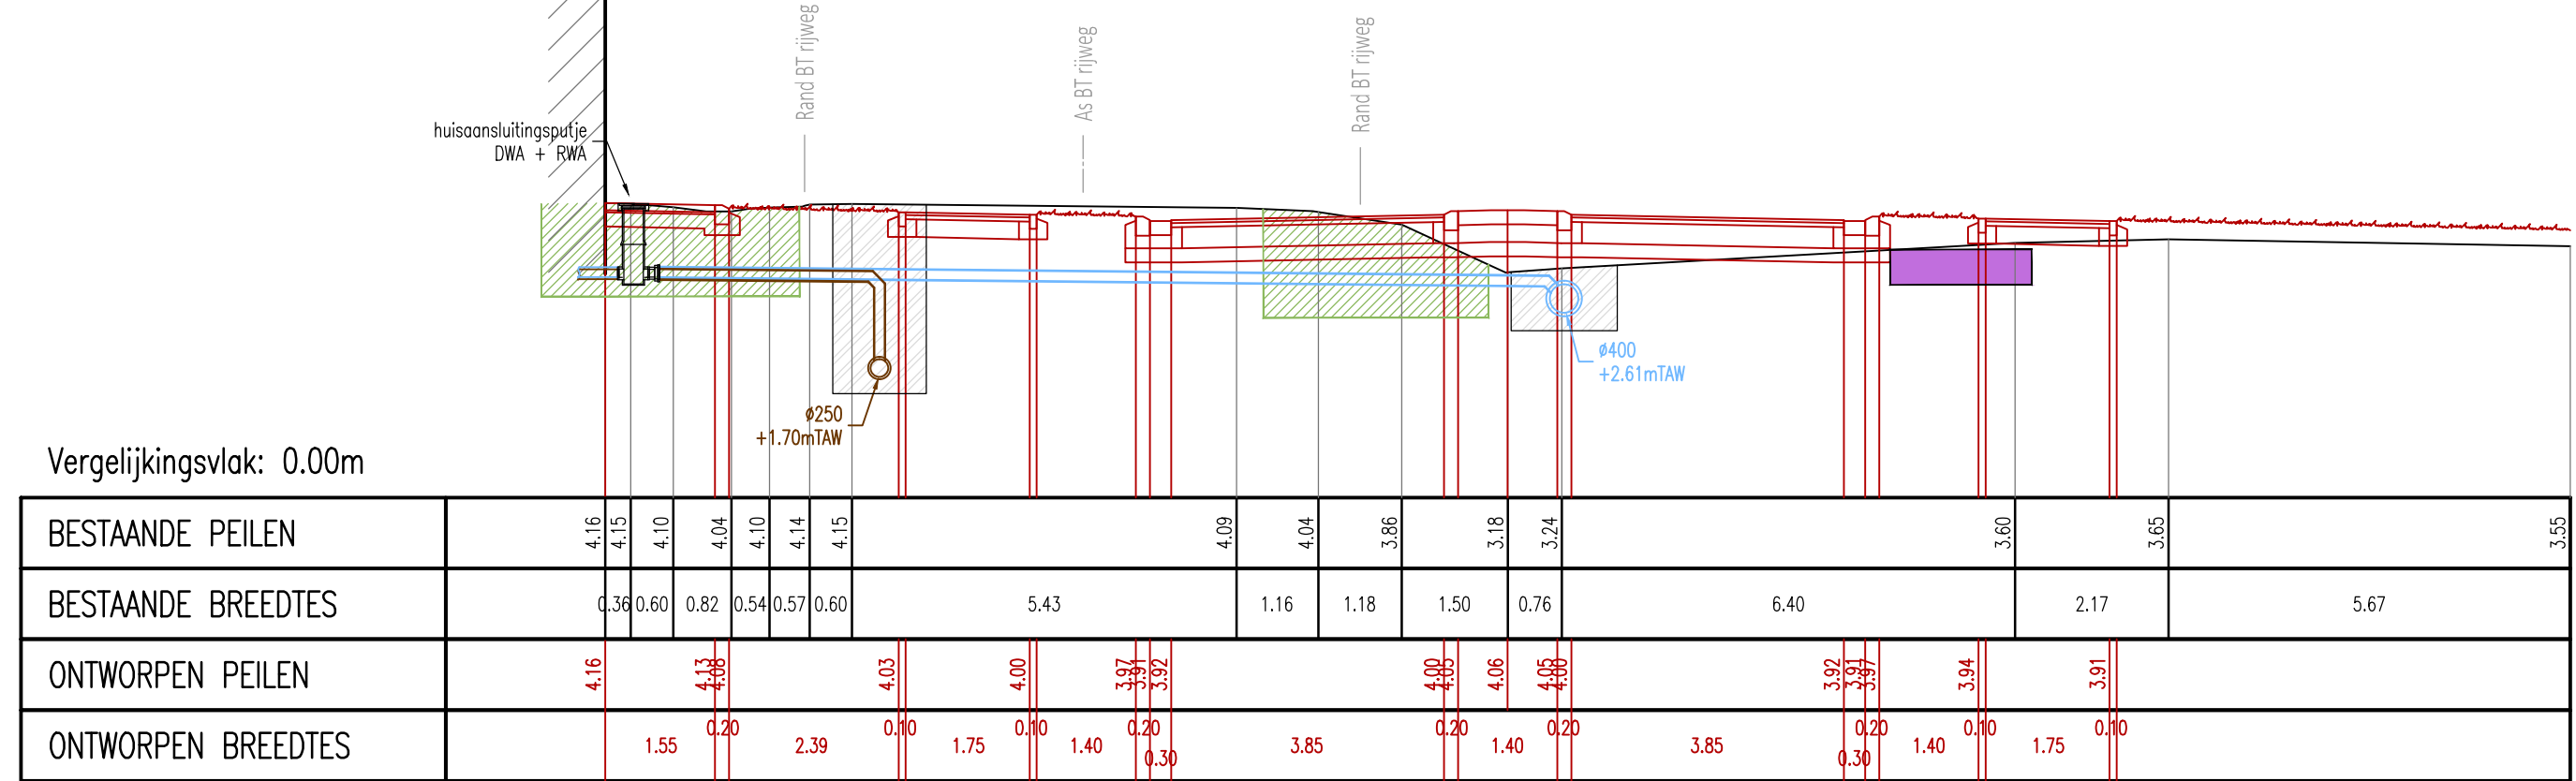

DWARSPROFIEL 38 School: 1/100


Vlaanderen
 is wegen en verkeer

VLAAMSE OVERHEID
AGENTSCHAP WEGEN EN VERKEER
Wegen en Verkeer West-Vlaanderen

VAC Jacob van Maerlant
 Koning Albert I – laan 1/2 bus 82, 8200 Brugge
 Tel. 050 24.80.00
 e-mail: wegen.westvlaanderen@mow.vlaanderen.be

Studiebureau:  LOBELLE STUDIOBURO Gasthuisweg 112 - 8490 Jubbekke Tel 0550/50.00.30 - Fax 0550/58.06.91 e-mail: info@studiebureau-lobelle.be web site: www.studiebureaulobelle.be	<table border="1"> <tr> <th>Projectnummer (WW2020)</th> <th>Dossiernummer</th> <th>Besteknummer</th> </tr> <tr> <td>XXX</td> <td>XXX</td> <td>XXX</td> </tr> </table> plotbestand 1m3d8j Cad-bestand WW2020 - Grondplannen.dwg	Projectnummer (WW2020)	Dossiernummer	Besteknummer	XXX	XXX	XXX
Projectnummer (WW2020)	Dossiernummer	Besteknummer					
XXX	XXX	XXX					

Dossiergegevens
Externen:

[illegible]

N325
Middelkerke


Heraanleg Spermaliestraat N325
vanaf Driewegen tot centrum Middelkerke
+ heraanleg Loviestraat

DWARSPROFIELEN 27-38


Afmetingen plan	Schaal	Kilometerpunten
$2.100 \times 0.594 = 1.25\text{m}^2$	1 / 100	van ... tot ...

LEGENDE DWARSPROFIELEN


- Zone bestaande nutsleidingen
sleuf ontworpen RWA en DWA riolering
Zone nieuwe nutsleidingen

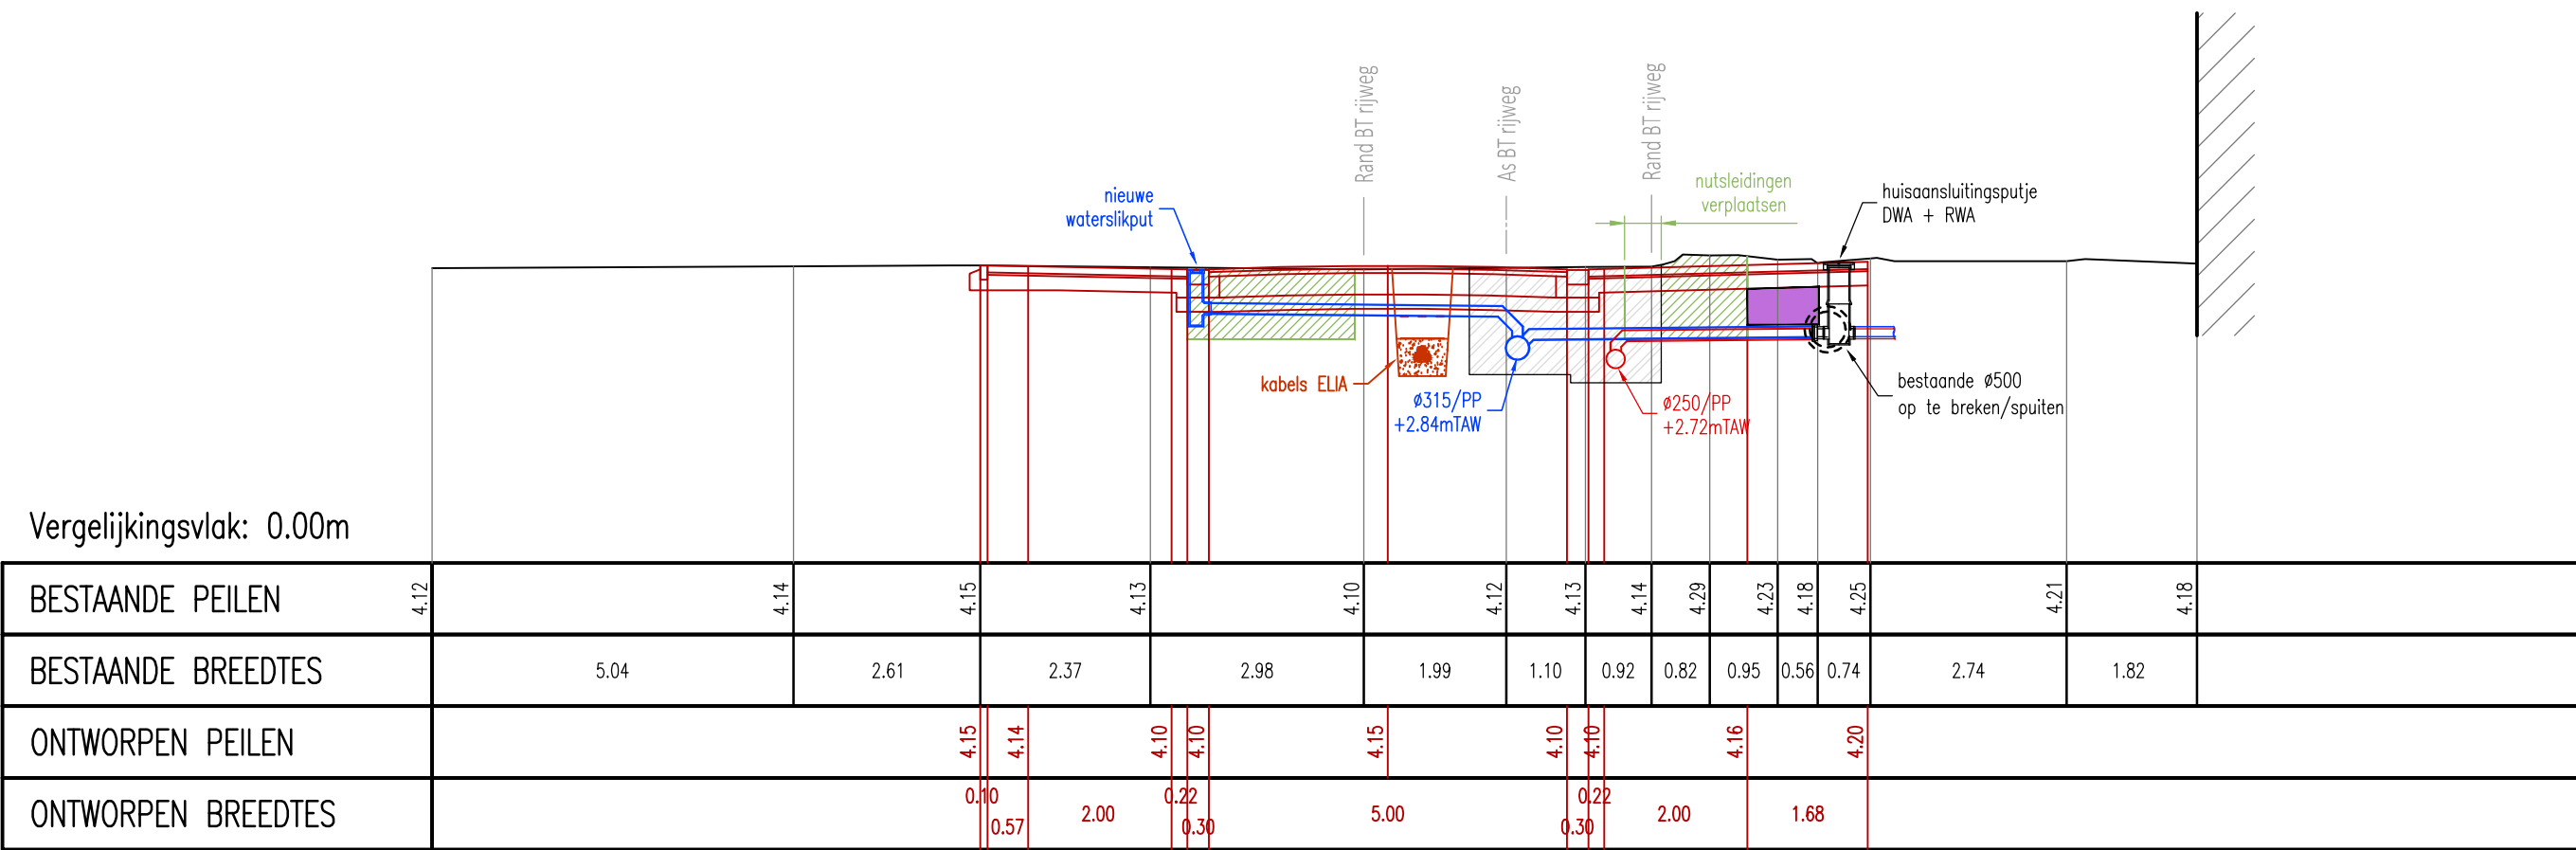


DWARSPROFIEL 39 Schaal: 1/100

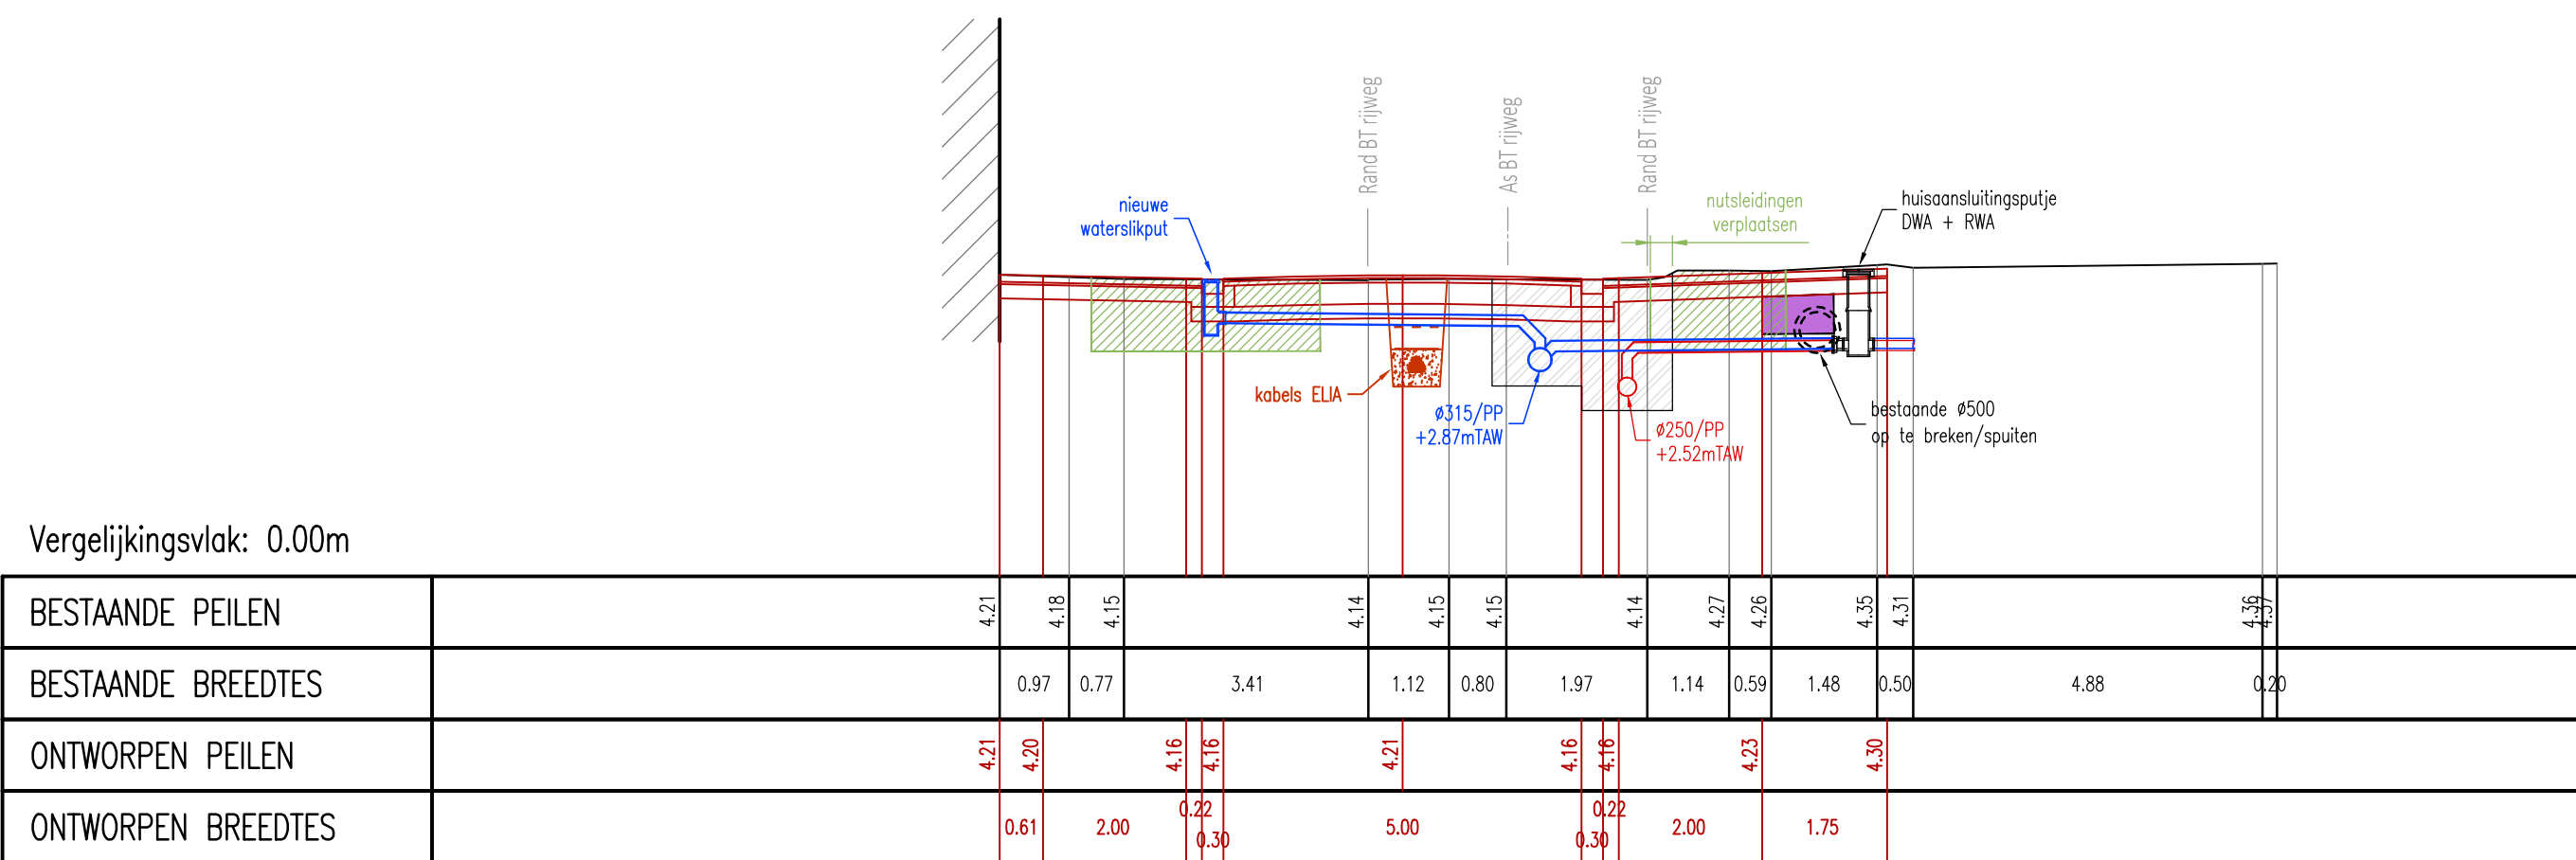


DWARSPROFIEL 40 Schaal: 1/100

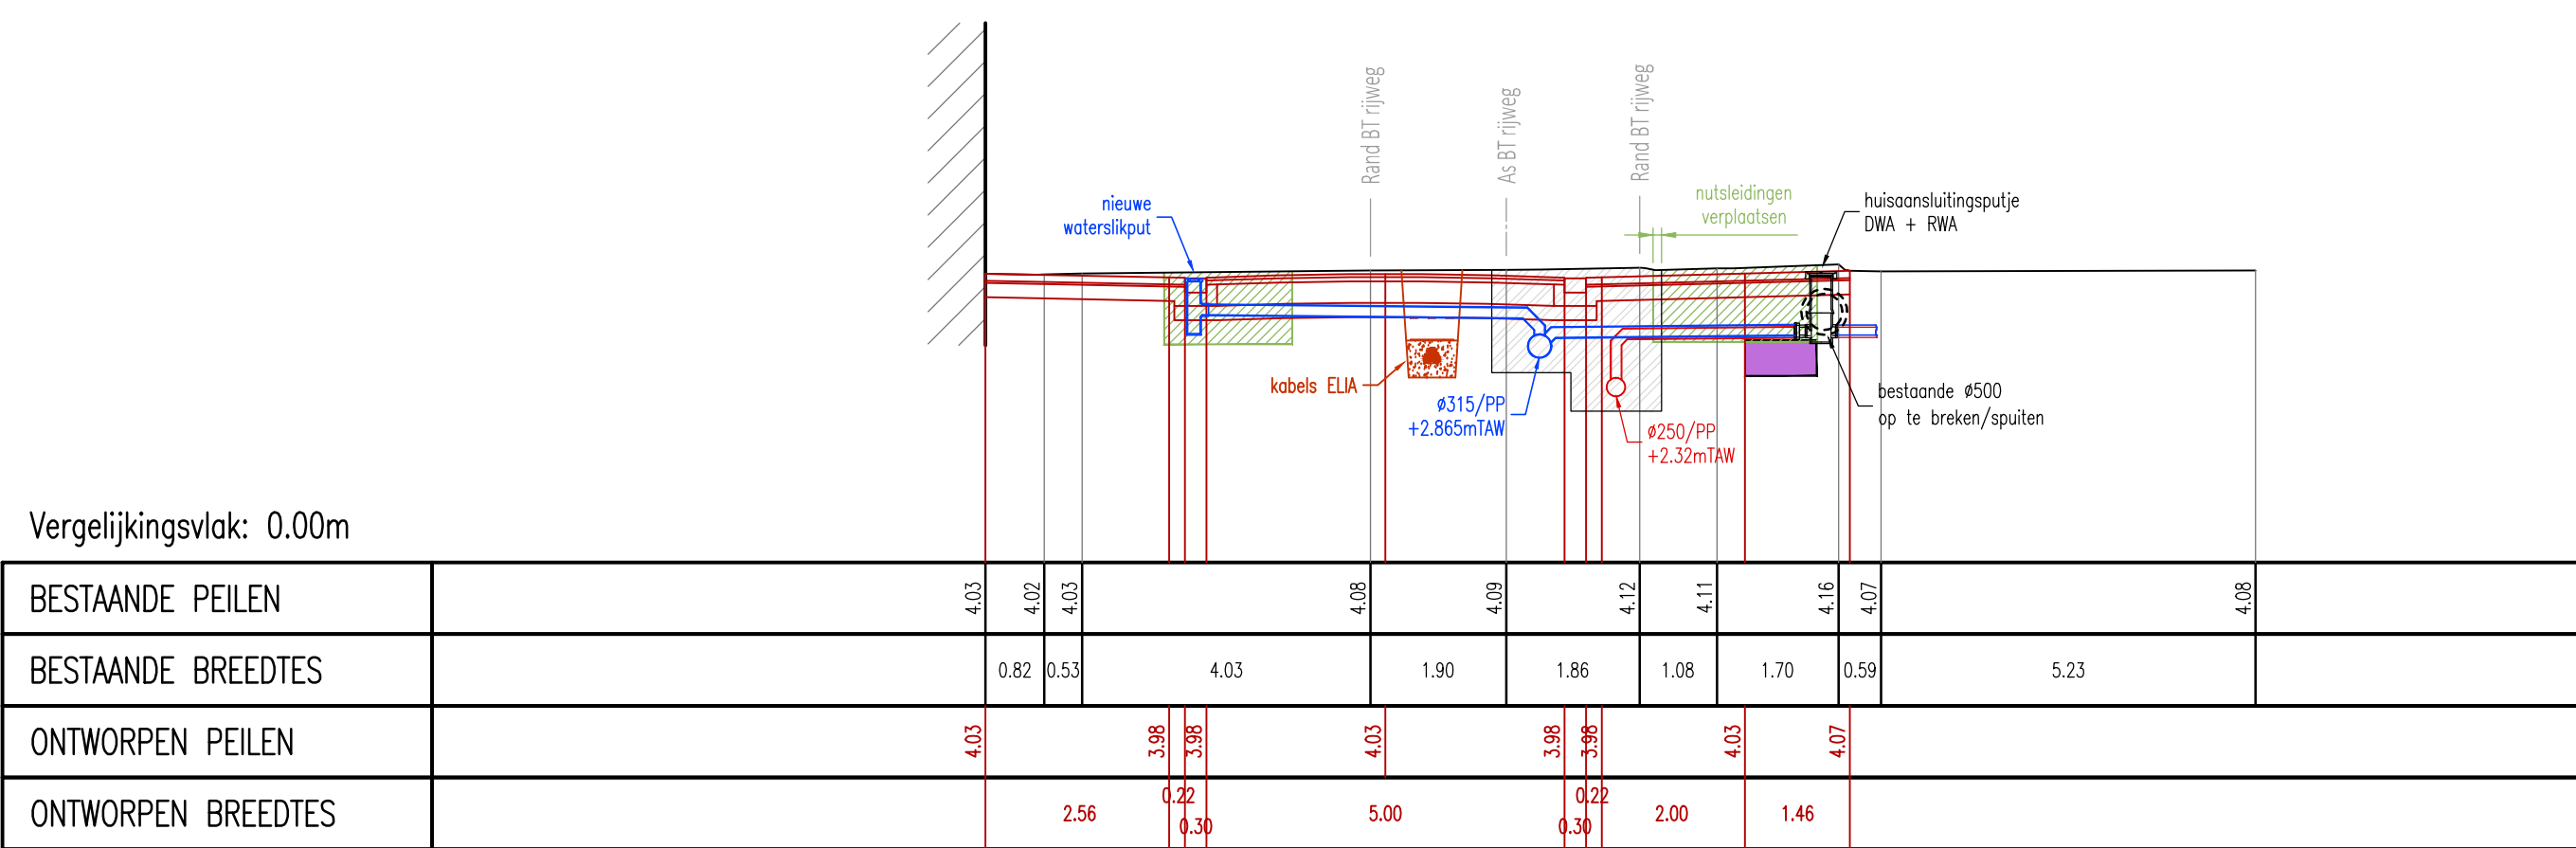


DWARSPROFIEL 41 Schaal: 1/100

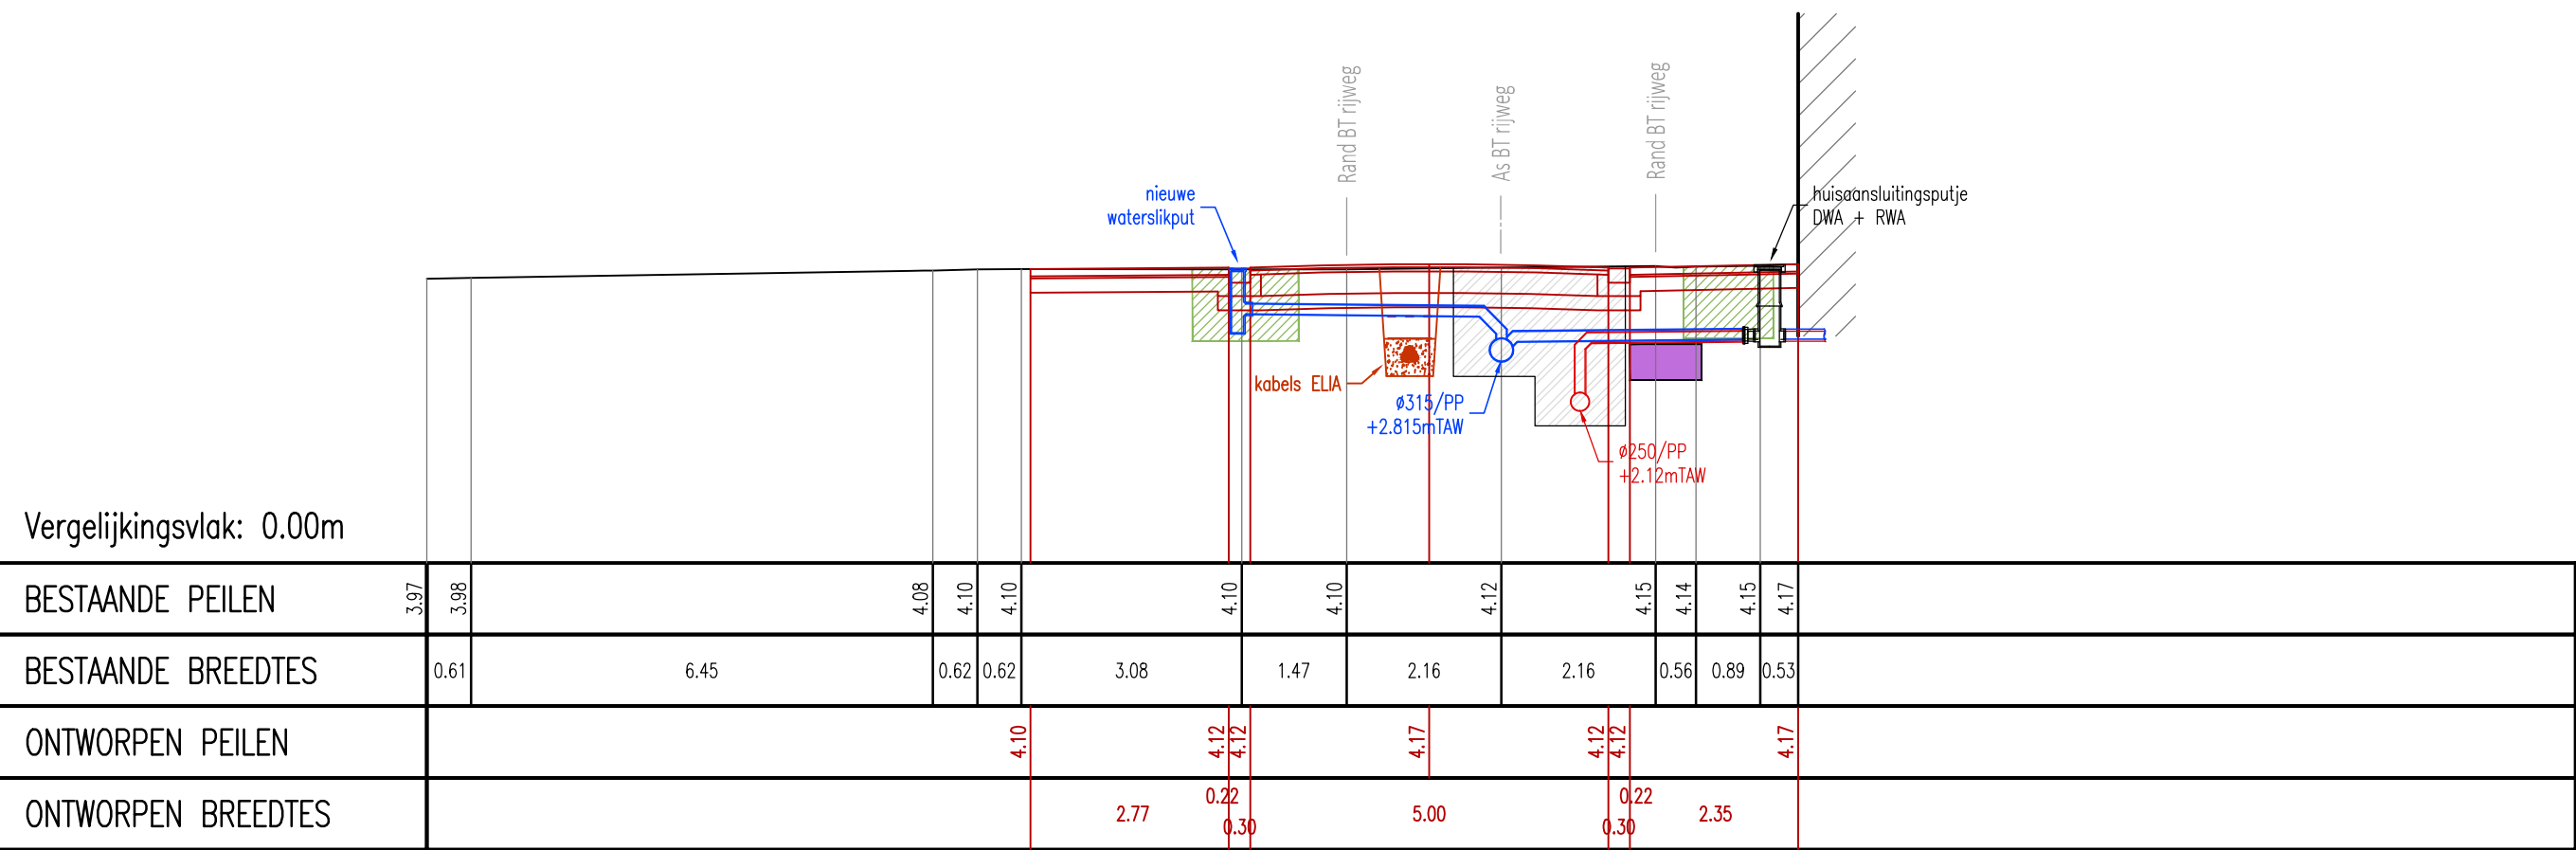

DWARSPROFIEL 42 Schaal: 1/100

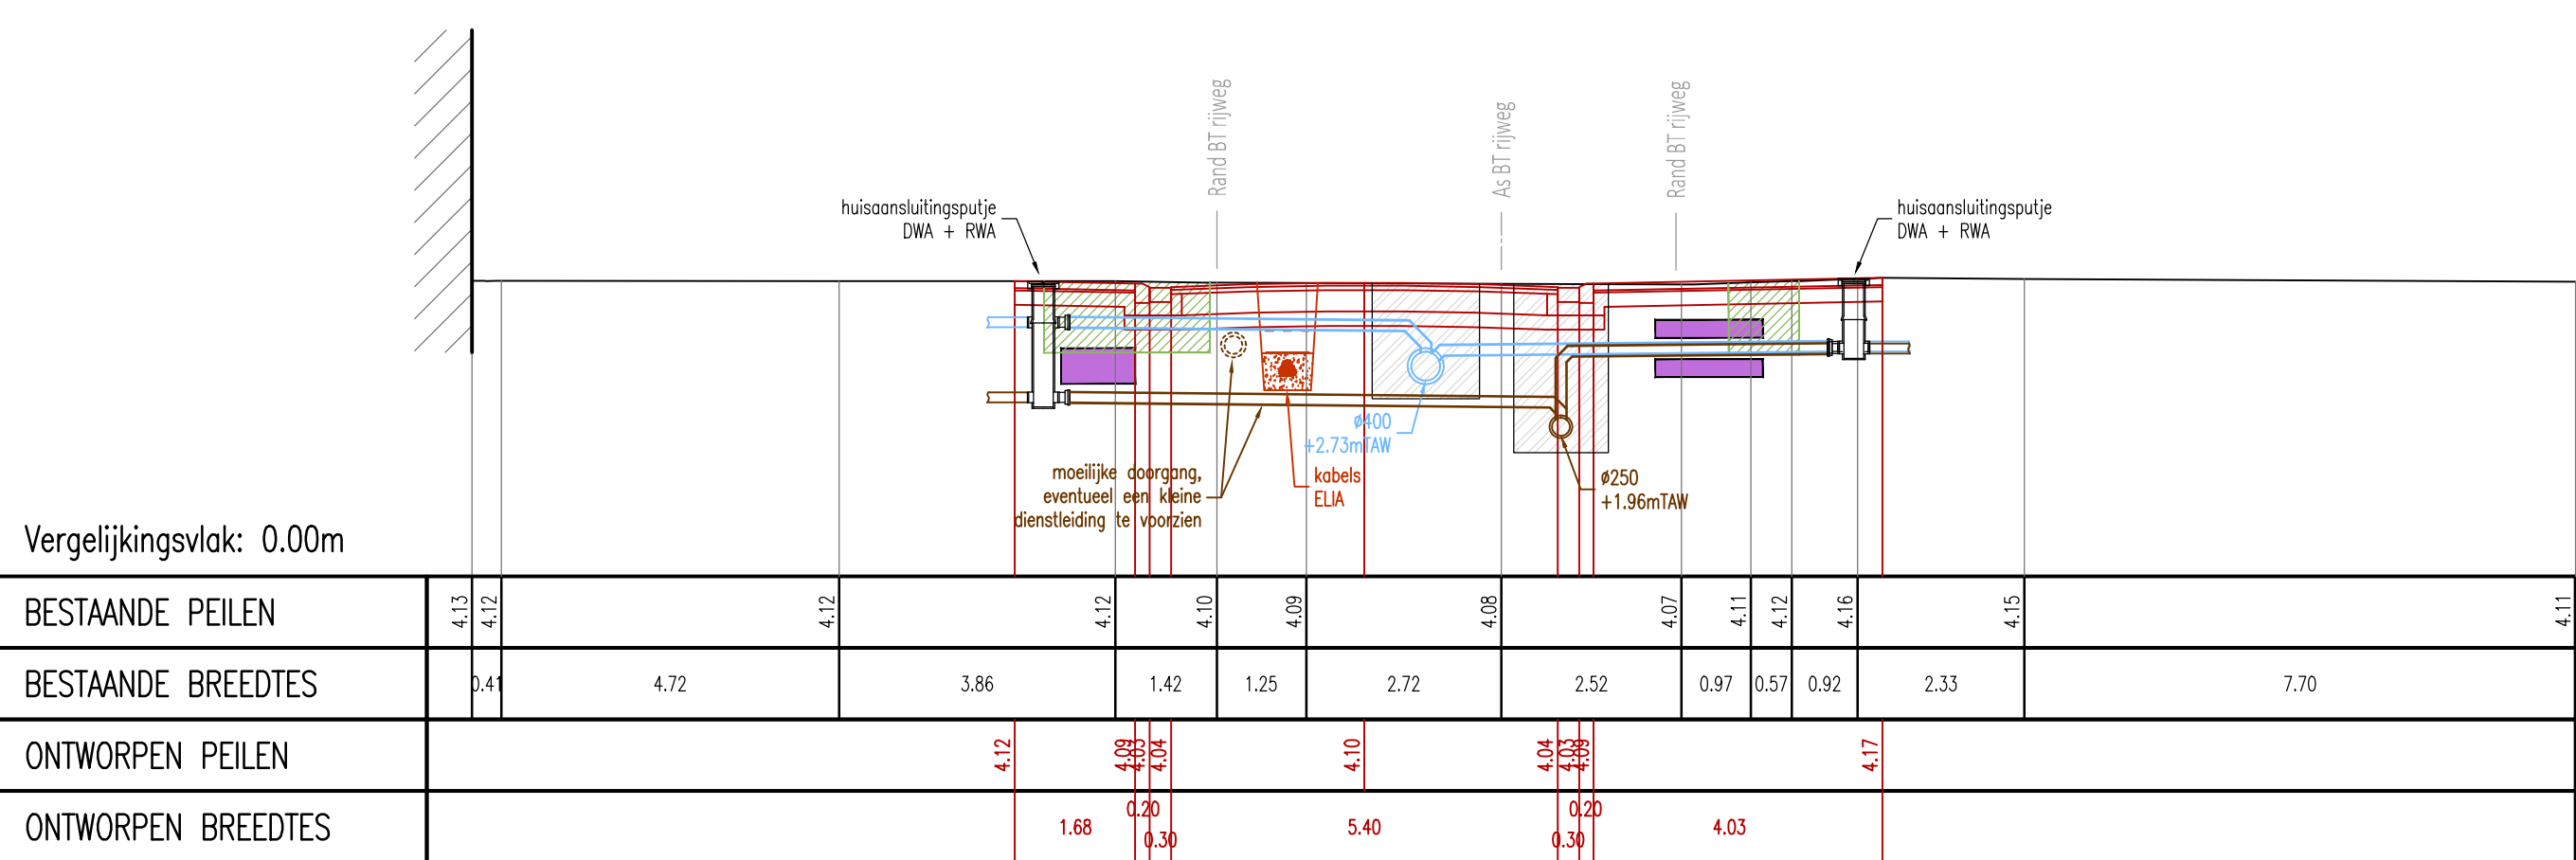

DWARSPROFIEL 43 Schaal: 1/100

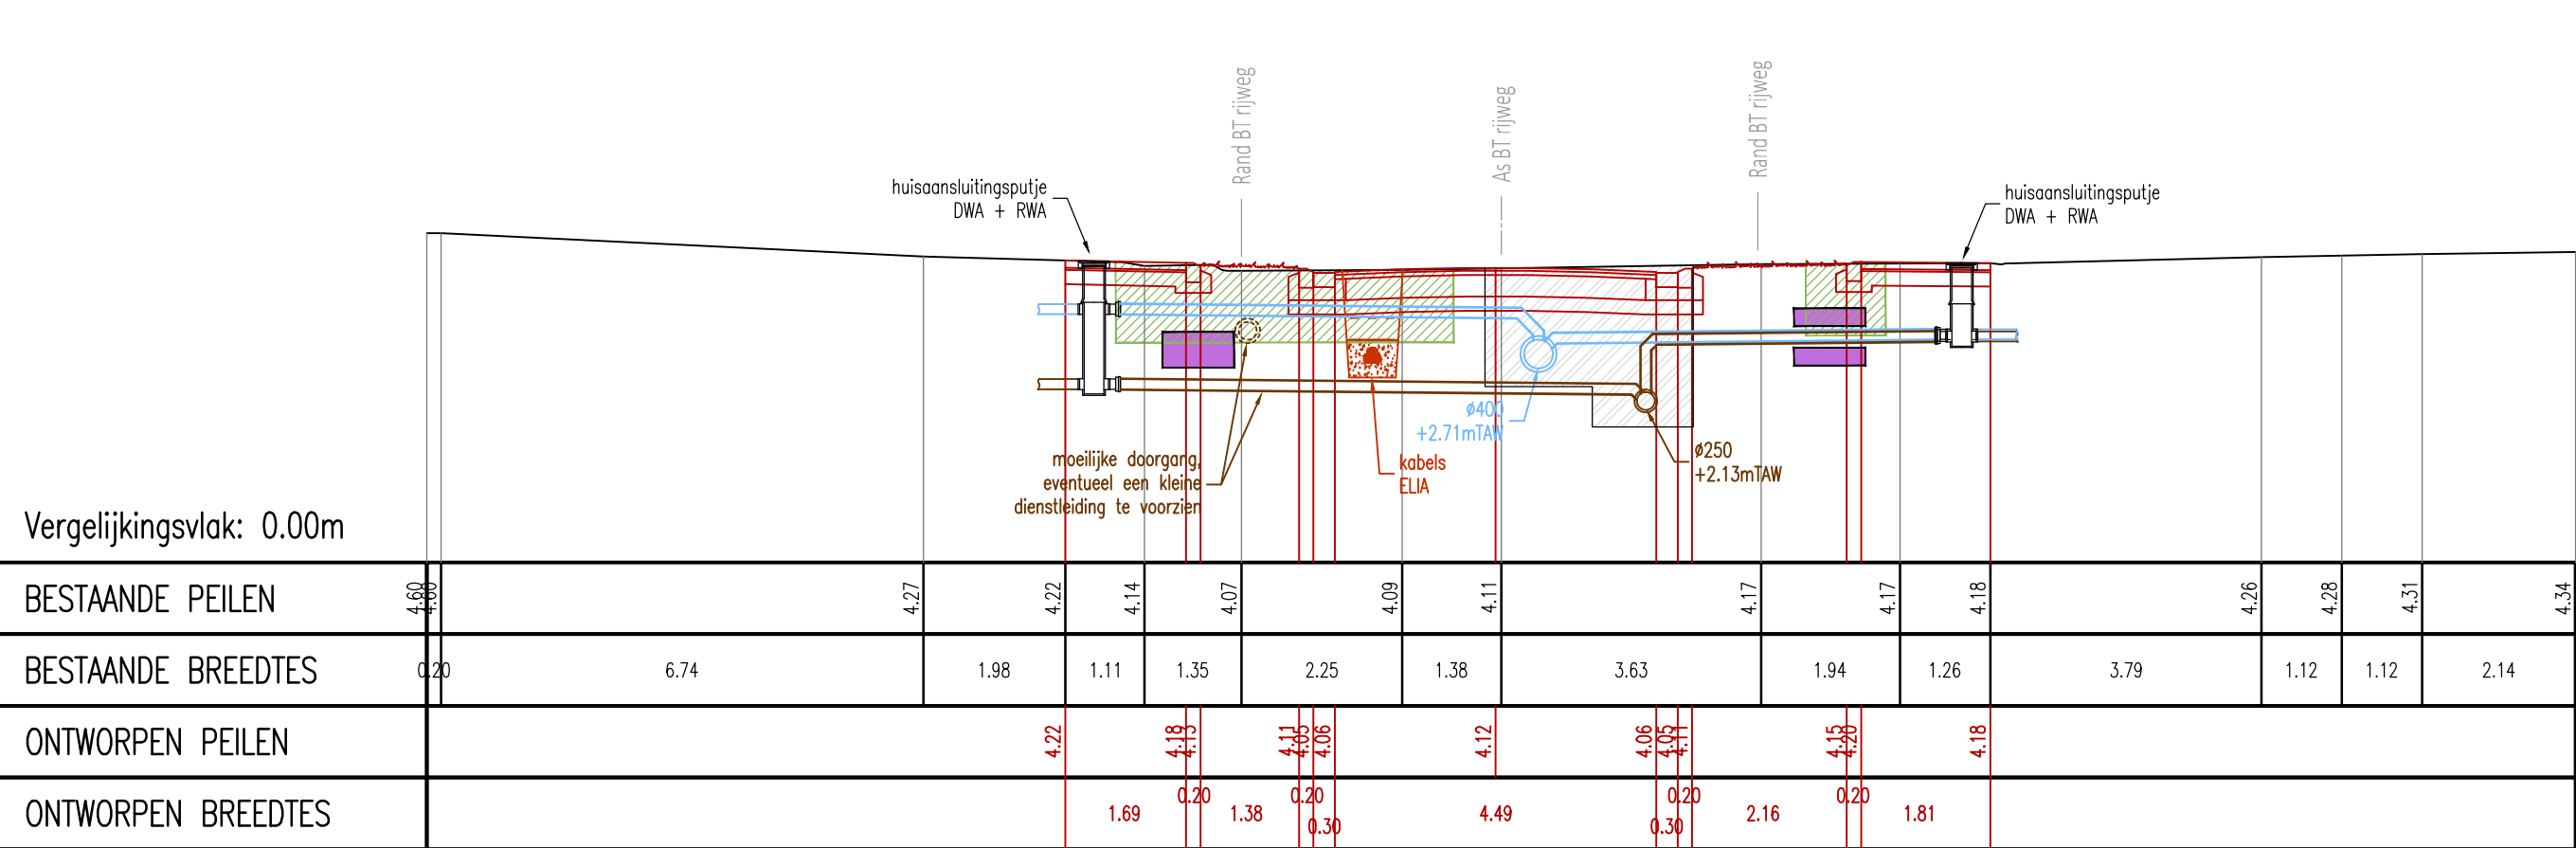

DWARSPROFIEL 44 Schaal: 1/100

VLAAMSE OVERHEID
AGENTSCHAP WEGEN EN VERKEER
Wegen en Verkeer West-Vlaanderen
VAC Jacob van Maerlant
Koning Albert I - laan 1/2 bus 82, 8200 Brugge
Tel. (050) 24 80 00
e-mail: wegen.westvlaanderen@mow.vlaanderen.be

Studiebureau:
LOBELLE
STUDIOBUREAU
Gistelsesteenweg 112 - 8490 Jabbeke
Tel: (050) 30 00 30 - Fax: (050) 38 96 91
e-mail: info@studiebureaulobelle.be
website: www.studiebureaulobelle.be

Projectnummer (WW2020)	Dossiernummer	Besteknummer
xxx	xxx	xxx
plotbestand	1m3d8j	
Cad-bestand	WW2020 - Grondplannen.dwg	

Gezien om gevoegd te worden bij de beslissing van heden: VOOR DE GEMEENTERAAD
Jurgen VERGAUWE
De algemeen Directeur
Jean-Marie DEDECKER
De Burgemeester
Nagezien door de verantwoordelijke ingenieur, Brugge,
ir. Goele VANSEVENANT
Gezien en goedgekeurd door de dir. ir. investeringen, Brugge,
ir. Humberto VAN NUNEN

Nummer van het plan
1M3D8J
entiteitscode prefix volgnummer fase index
Datum opmaak: 13/03/2020
Aangebrachte wijzigingen

ind.	Wijziging	Datum
01	Opmaak GIP ID dossier	13/03/20
02	Opmaak Ontwerpdossier	08/04/20


N325
Middelkerke

Heraanleg Spermaliestraat N325
vanaf Driewegen tot centrum Middelkerke
+ heraanleg Loviestraat
DWARSPROFIELEN 39-44
LOVIE -EN FLERISKOTSTRAAT

Afmetingen plan 1.260 x 0.594 = 0,75m²	Schaal 1 / 100	Kilometerpunten van ... tot ...
---	-------------------	------------------------------------

LEGENDE DWARSPROFIELEN


- Zone bestaande nutsleidingen
- sleuf ontworpen RWA en DWA riolering
- Zone nieuwe nutsleidingen
- waterdichte bouwkuip d.m.v.
groutwanden en vloer -en onderwaterbeton

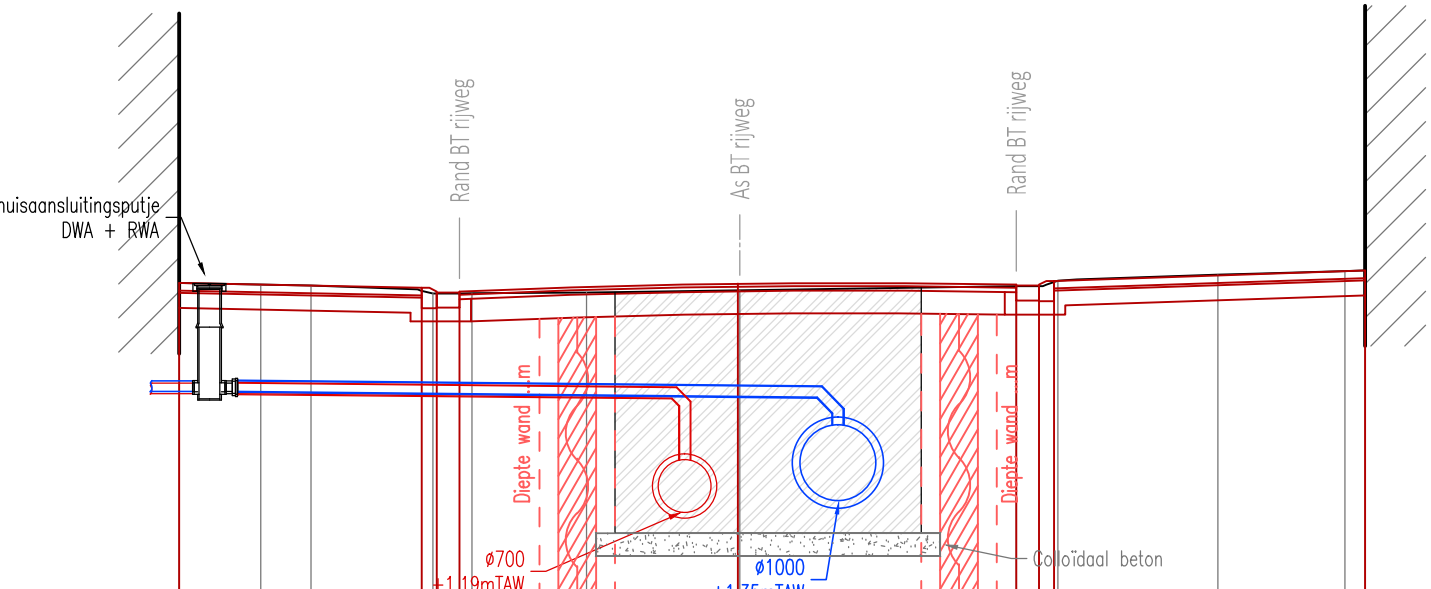

Vergelijkingsvlak: 0.00m

BESTAANDE PEILEN	4.22	4.20	4.19	4.08	4.09	4.10	4.13	4.18	4.25	4.33	4.38	4.39
BESTAANDE BREEDTES	1.08	0.67	1.61	0.52	1.51	2.03	3.66	0.55	2.12	1.68	0.27	
ONTWORPEN PEILEN	4.22	4.18	4.11	4.11	4.11	4.22	4.20	4.20	4.20	4.20	4.20	4.20
ONTWORPEN BREEDTES		3.21	0.20	0.30		7.36		0.20	4.12			

DWARSPROFIEL 1 Schaal: 1/100

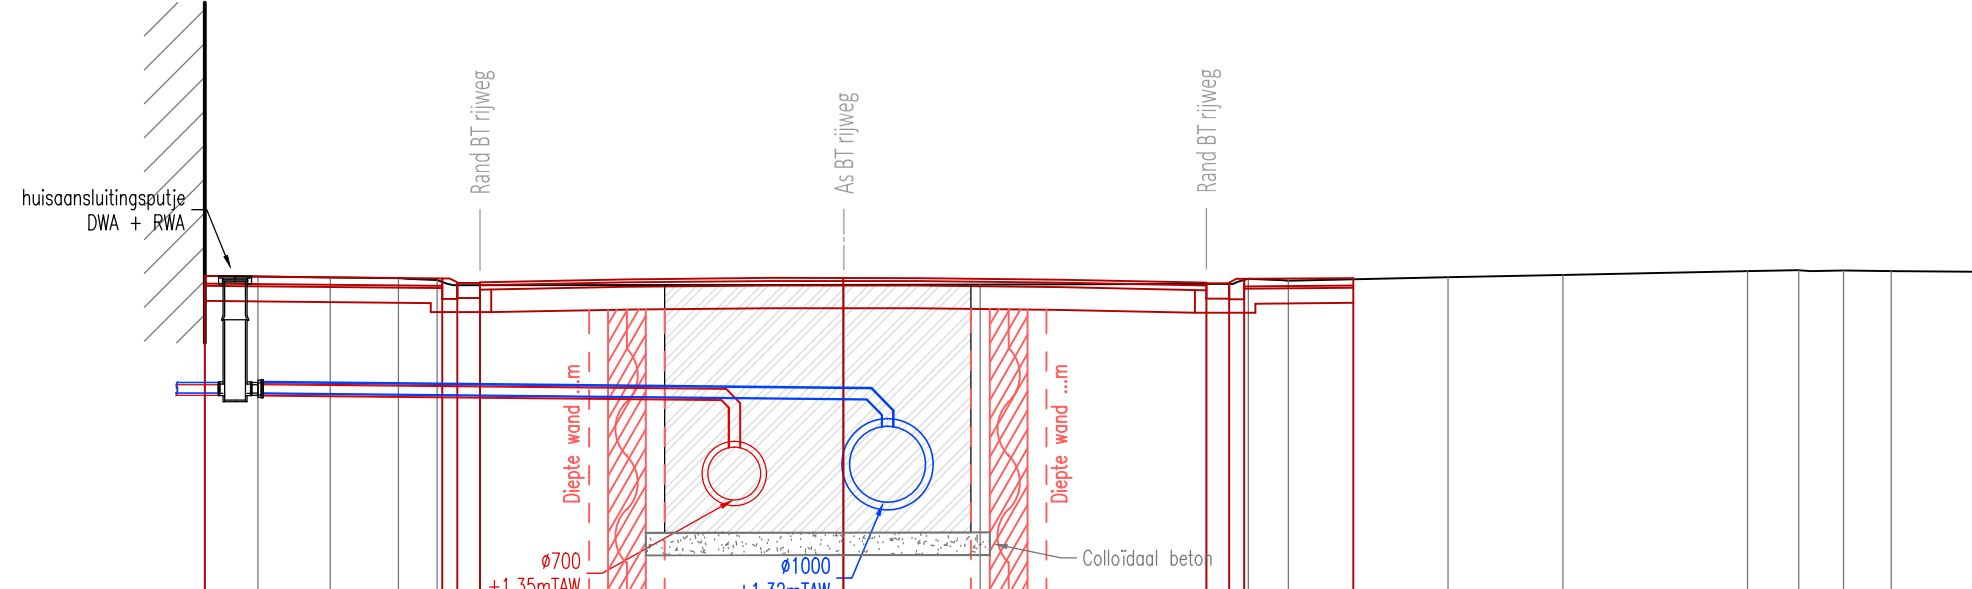

Vergelijkingsvlak: 0.00m

BESTAANDE PEILEN	4.32	4.31	4.30	4.29	4.26	4.19	4.20	4.20	4.21	4.28	4.25	4.30	4.33	4.38	4.39	4.38	4.37
BESTAANDE BREEDTES	0.70	0.96	0.90	0.51	0.56	4.81	1.80	2.99	0.55	0.53	2.12	1.52	2.44	0.68	0.59	0.63	1.15
ONTWORPEN PEILEN	4.32	4.29	4.29	4.29	4.24	4.29	4.29	4.29	4.23	4.23	4.29	4.23	4.23	4.23	4.23	4.23	4.23
ONTWORPEN BREEDTES		3.14	0.20	0.30		9.61		0.20	1.45								

DWARSPROFIEL 2 Schaal: 1/100



Vlaanderen
is wegen en verkeer

VLAAMSE OVERHEID
AGENTSCHAP WEGEN EN VERKEER
Wegen en Verkeer West-Vlaanderen
VAC Jacob van Maerlant
Koning Albert I - laan 1/2 bus 82, 8200 Brugge
Tel. 050 24 80 00
e-mail: wegen.westvlaanderen@mow.vlaanderen.be

Studiebureau:



Gistelsteenweg 112 - 8490 Jabbeke
Tel: 050/30.00.30 - Fax: 050/38.96.91
email: info@studiebureau-lobelle.be
website: www.studiebureaulobelle.be

Projectnummer (WW2020) xxx	Dossiernummer xxx	Besteknummer xxx
----------------------------------	----------------------	---------------------

plotbestand Cad-bestand	1m3d8j WW2020 - Grondplannen.dwg
----------------------------	-------------------------------------

Dossiergegevens
Externen:

Gezien om gevoegd te worden bij de beslissing
van heden:
VOOR DE GEMEENTERAAD

Jurgen VERGAUWE
De algemeen Directeur

Jean-Marie DEDECKER
De Burgemeester

Nagezien door de verantwoordelijke ingenieur,
Brugge,

ir. Goele VANSEVENANT

Gezien en goedgekeurd door de dir. ir. investeringen,
Brugge,

ir. Humberto VAN NUNEN

Nummer van het plan

1M3D8J

entiteitscode prefix volgnummer fase index

Datum opmaak: 13/03/2020

Aangebrachte wijzigingen

ind.	Wijziging	Datum
01	Opmaak GIP ID dossier	13/03/20
02	Opmaak Ontwerpdossier	08/04/20

N325
Middelkerke


Heraanleg Spermaliestraat N325
vanaf Driewegen tot centrum Middelkerke
+ heraanleg Loviestraat

DWARSPROFIELEN 1-2
WESTENDELAAN

Afmetingen plan 1.050 x 0.297 = 0,31m²	Schaal 1 / 100	Kilometerpunten van ... tot ...
---	-------------------	------------------------------------

LEGENDE DWARSPROFIELEN

- Zone bestaande nutsleidingen
- sleuf ontworpen RWA en DWA riolering
- Zone nieuwe nutsleidingen
- watervaste bouwkuip d.m.v. groutwanden en vloer -en onderwaterbeton

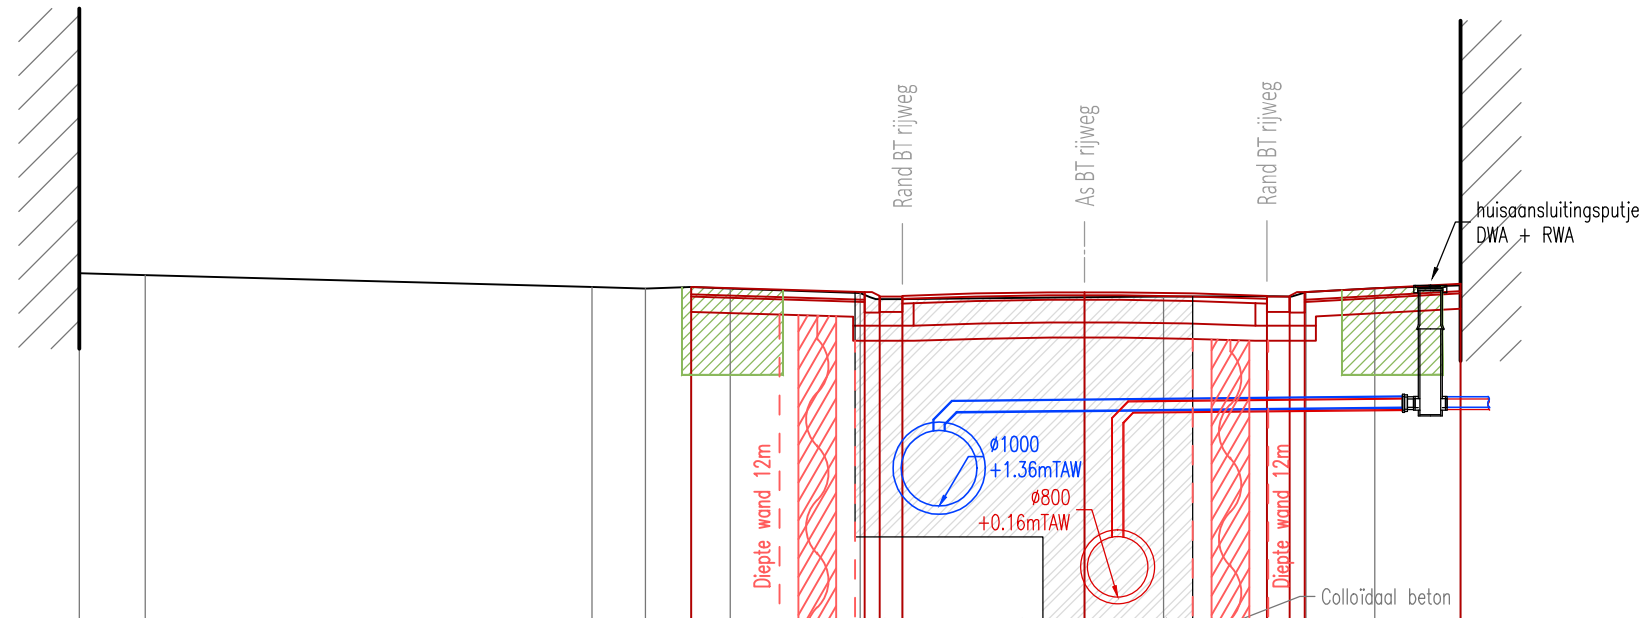


Vergelijkingsvlak: -1.00m

BESTAANDE PEILEN	4.44	4.42		4.26	4.24	4.26	4.24	4.18	4.10		4.12	4.13	4.14	4.19	4.24	4.28
BESTAANDE BREEDTES	0.67		5.91	0.71	0.60	0.52	1.72	0.56	2.41	1.05	1.36	0.52	0.91	1.13		
ONTWORPEN PEILEN				4.26			4.19	4.14		4.19		4.14	4.19		4.30	
ONTWORPEN BREEDTES							2.30	0.30		4.82		0.30		2.06		

DWARSPROFIEL 3

Schaal: 1/100

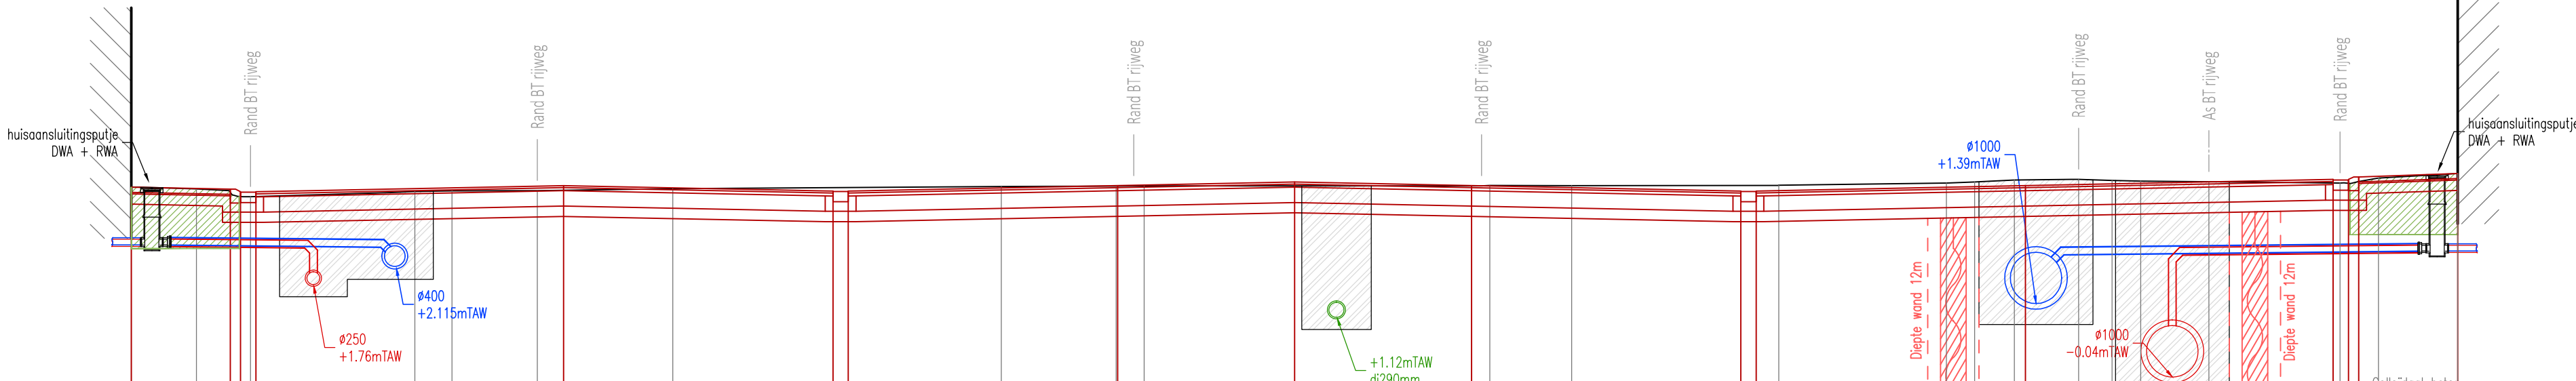

Vergelijkingsvlak: -1.00m

BESTAANDE PEILEN		3.66	3.63	3.48		3.58	3.59		3.60		3.63		3.68		3.69	3.69		3.70	3.69		3.70		3.74	3.76	3.80	3.82	3.79	3.78	3.77	3.74	3.84	3.93
BESTAANDE BREEDTES			1.27	1.05		3.20	0.72	1.67		2.64			6.41		2.24	0.54		6.74	1.60		4.04		3.27	0.55	0.77	1.25	0.65	0.56	1.33	2.56	0.75	1.54
ONTWORPEN PEILEN		3.66		3.62	3.57				3.69				3.59	3.59		3.69		3.76		3.69										3.81	3.88	3.93
ONTWORPEN BREEDTES			1.93	0.20	0.30		6.00				5.25		0.30		5.25			6.90				5.25		5.25				6.00	0.30	1.93		

DWARSPROFIEL 4

Schaal: 1/100



Vlaanderen
is wegen en verkeer

VLAAMSE OVERHEID
AGENTSCHAP WEGEN EN VERKEER
Wegen en Verkeer West-Vlaanderen

VAC Jacob van Maerlant
Koning Albert I - laan 1/2 bus 82, 8200 Brugge
Tel. 050 24 80 00
e-mail: wegen.westvlaanderen@mow.vlaanderen.be

Studiebureau:



Gistelsteenweg 112 - 8490 Jabbeke
Tel: 050/30.00.30 - Fax: 050/38.96.91
email: info@studiebureau-lobelle.be
website: www.studiebureau-lobelle.be

Projectnummer (ww2020)

Dossiernummer

Besteknummer

plotbestand 1m3d8j

Cad-bestand WW2020 - Grondplannen.dwg

Dossiergegevens
Externen:

Gezien om gevoegd te worden bij de beslissing van heden:
VOOR DE GEMEENTERAAD

Jurgen VERGAUWE
De algemeen Directeur

Jean-Marie DEDECKER
De Burgemeester

Nagezien door de verantwoordelijke ingenieur, Brugge,

ir. Goele VANSEVENANT

Gezien en goedgekeurd door de dir. ir. investeringen, Brugge,

ir. Humberto VAN NUNEN

Nummer van het plan

1M3D8J

entiteitscode prefix volgnummer fase index

Datum opmaak: 13/03/2020

Aangebrachte wijzigingen

ind.	Wijziging	Datum
01	Opmaak GIP ID dossier	13/03/20
02	Opmaak Ontwerpdossier	08/04/20

N325
Middelkerke

Heraanleg Spermaliestraat N325
vanaf Driewegen tot centrum Middelkerke
+ heraanleg Loviestraat

DWARSPROFIELEN 3-4
OUDSTRIJDERSPLEIN

Afmetingen plan 1.260 x 0.297 = 0,37m²	Schaal 1 / 100	Kilometerpunten van ... tot ...
---	-------------------	------------------------------------

