

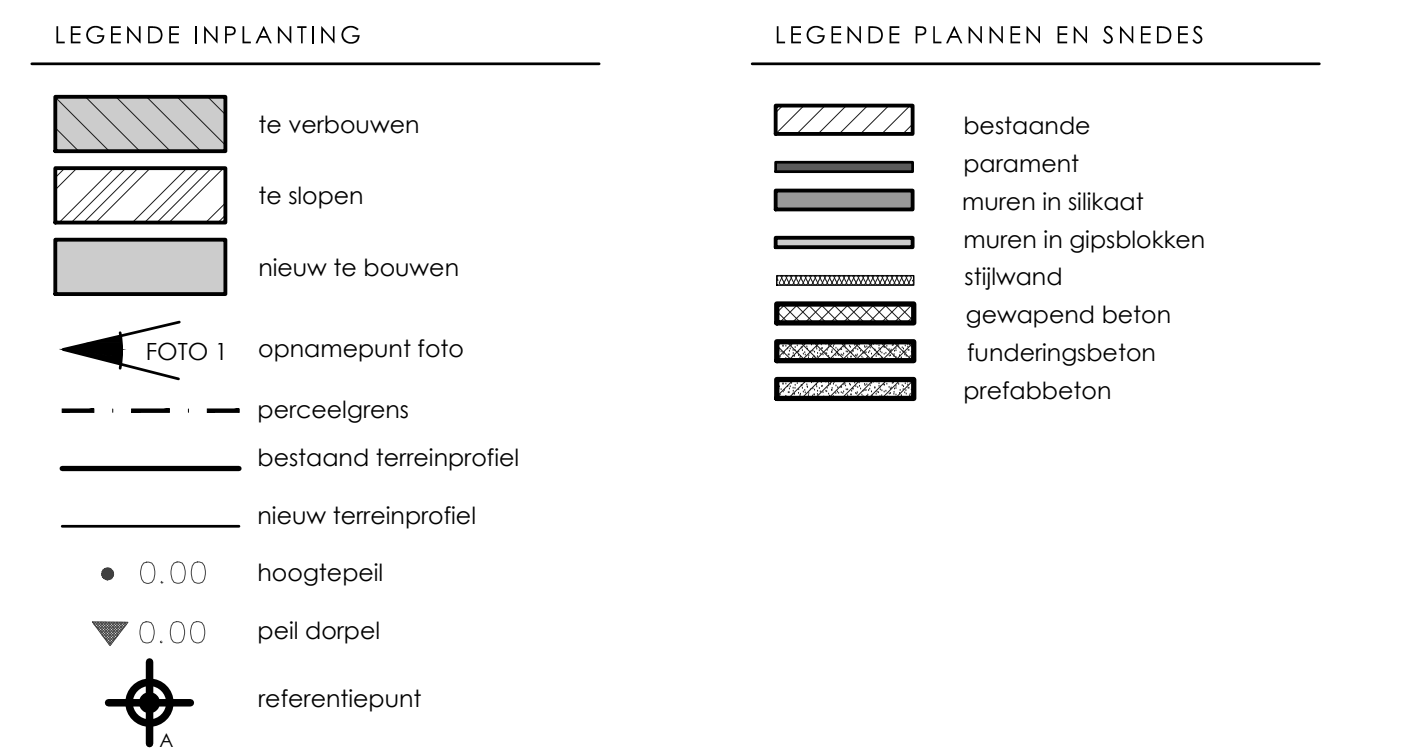
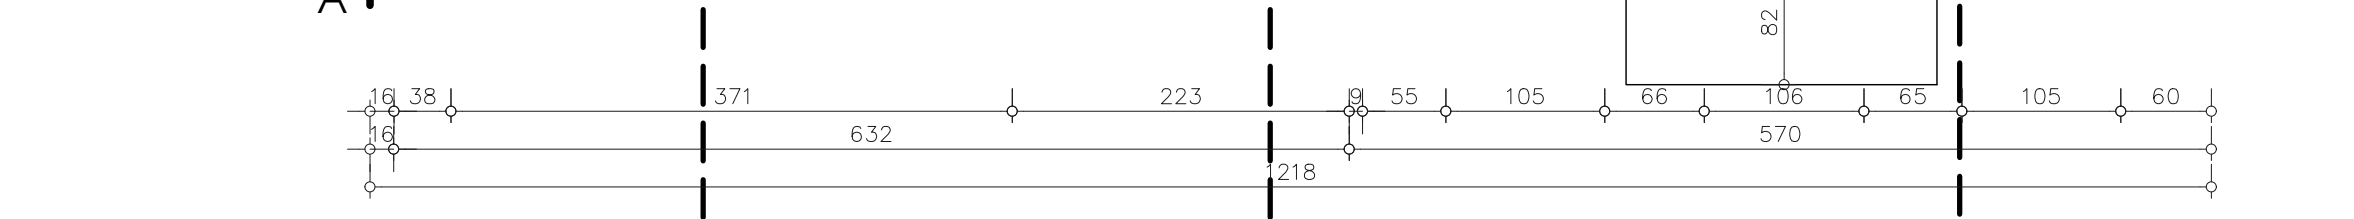
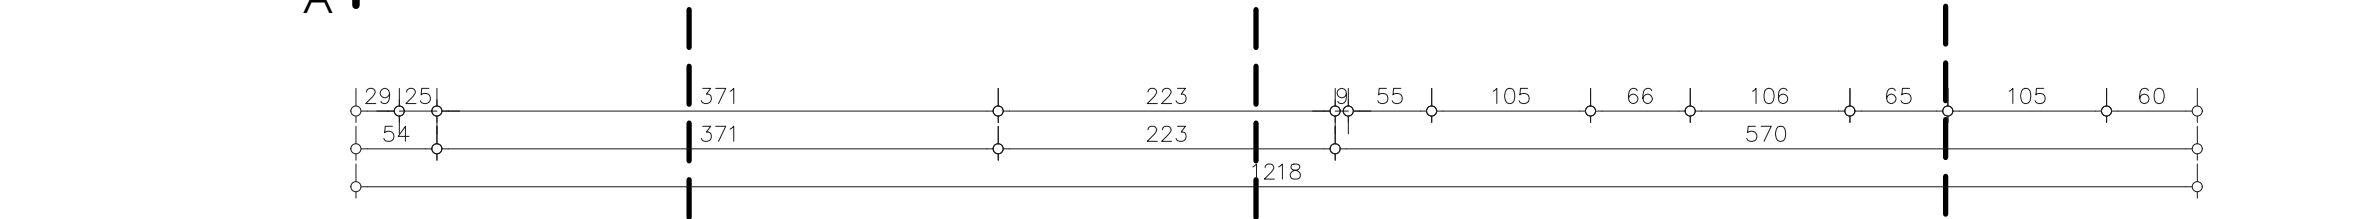


---

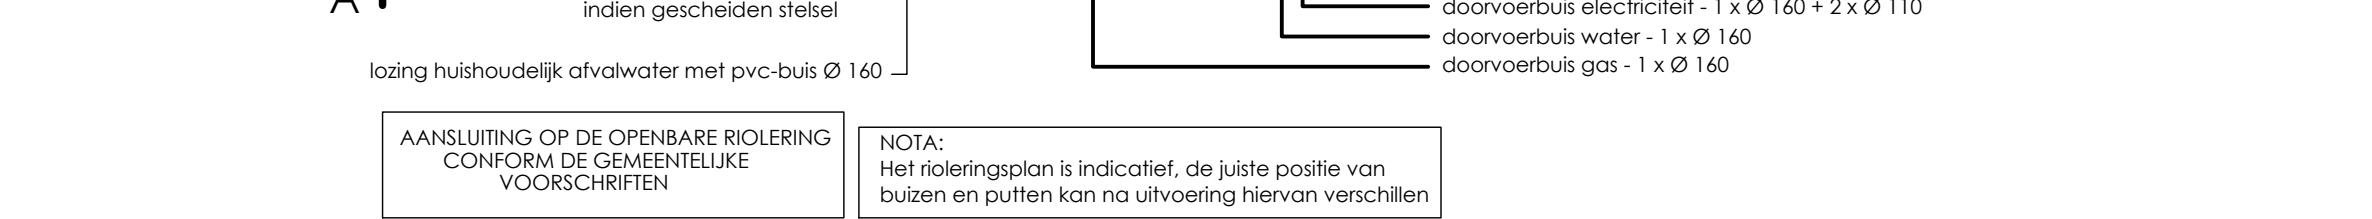

---





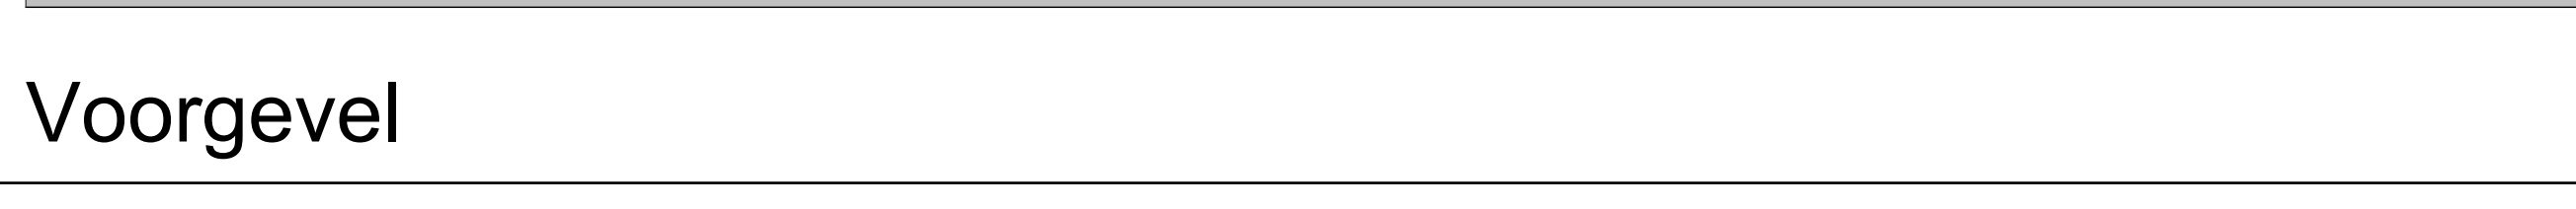




---

|                   |                                                                                                 |                 |       |                      |        |
|-------------------|-------------------------------------------------------------------------------------------------|-----------------|-------|----------------------|--------|
| <b>provincie</b>  | W-Vlaanderen                                                                                    | <b>gemeente</b> | Ieper | <b>dossiernummer</b> | 18/482 |
| <b>bouwplaats</b> | Frenchlaan 15<br>8900 Ieper<br>Afd. 2 Sectie A Nr. 217/872                                      |                 |       |                      |        |
| <b>ontwerp</b>    | Verbouwen en functiewijziging van bestaande woning naar handelsruimte, appartementen en parking |                 |       |                      |        |

goedgekeurd en voor akkoord ondertekend



 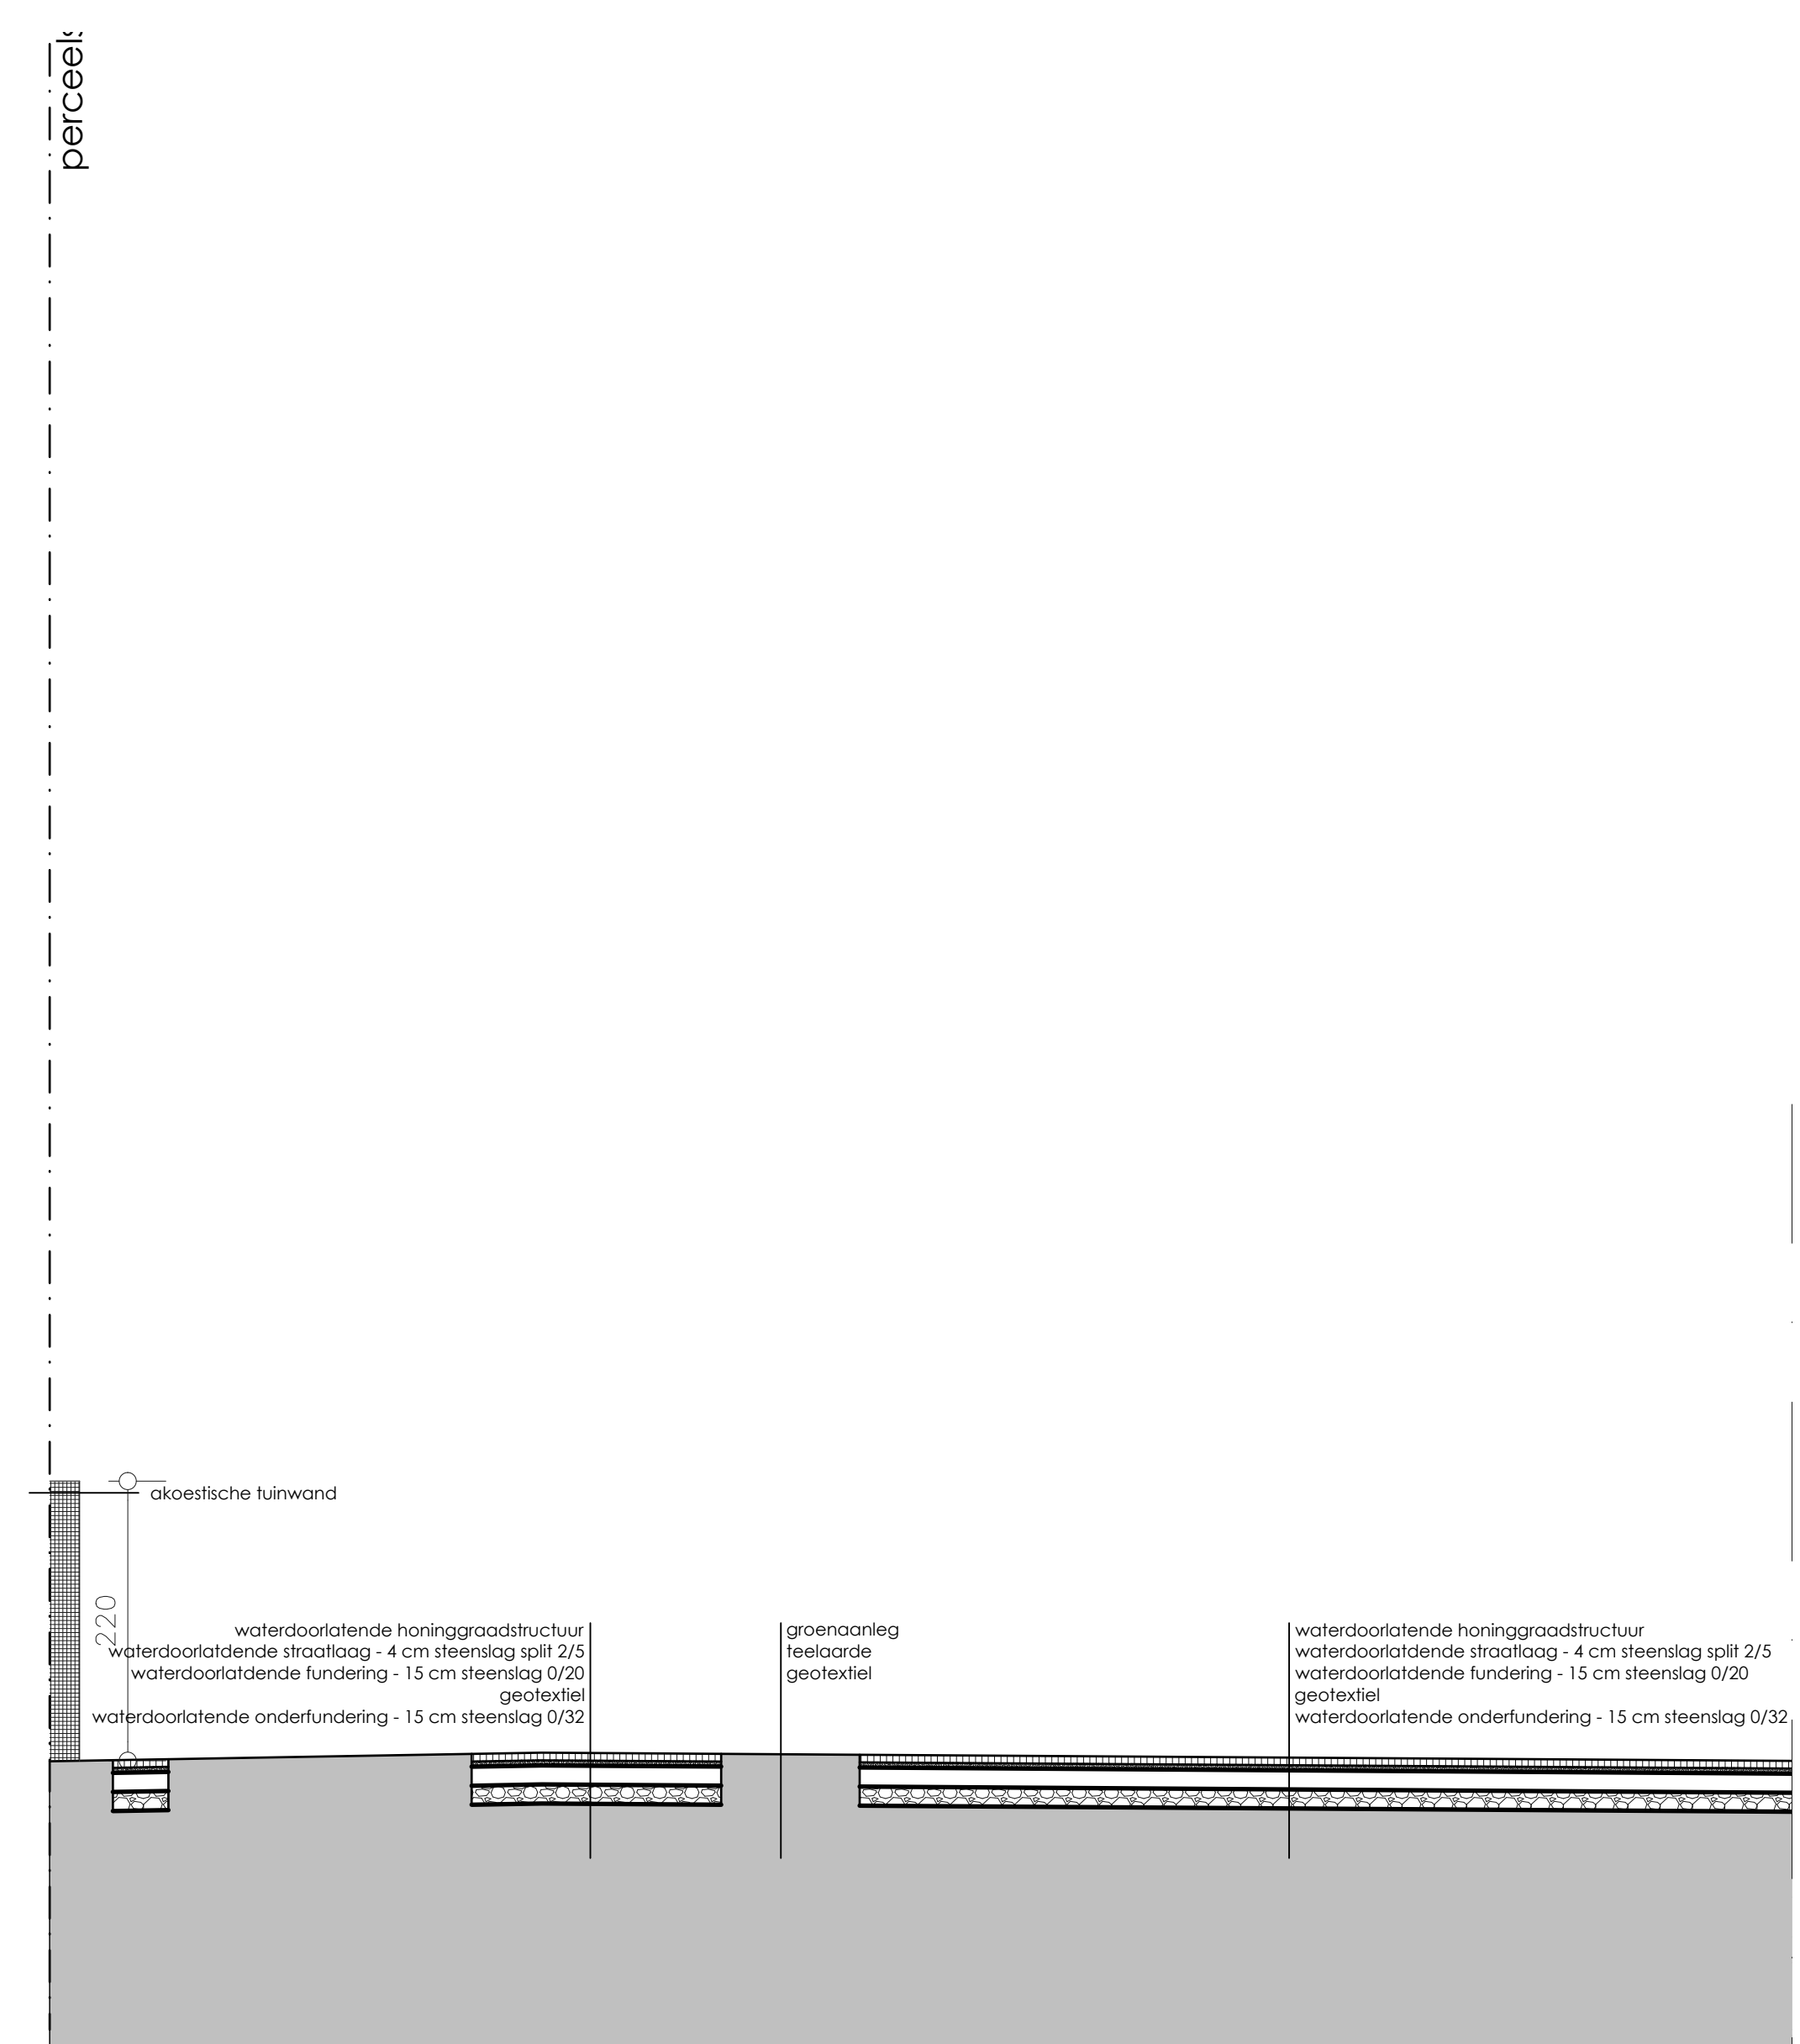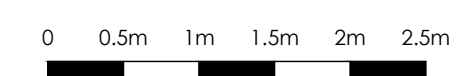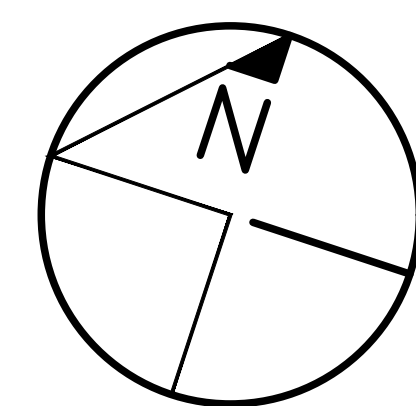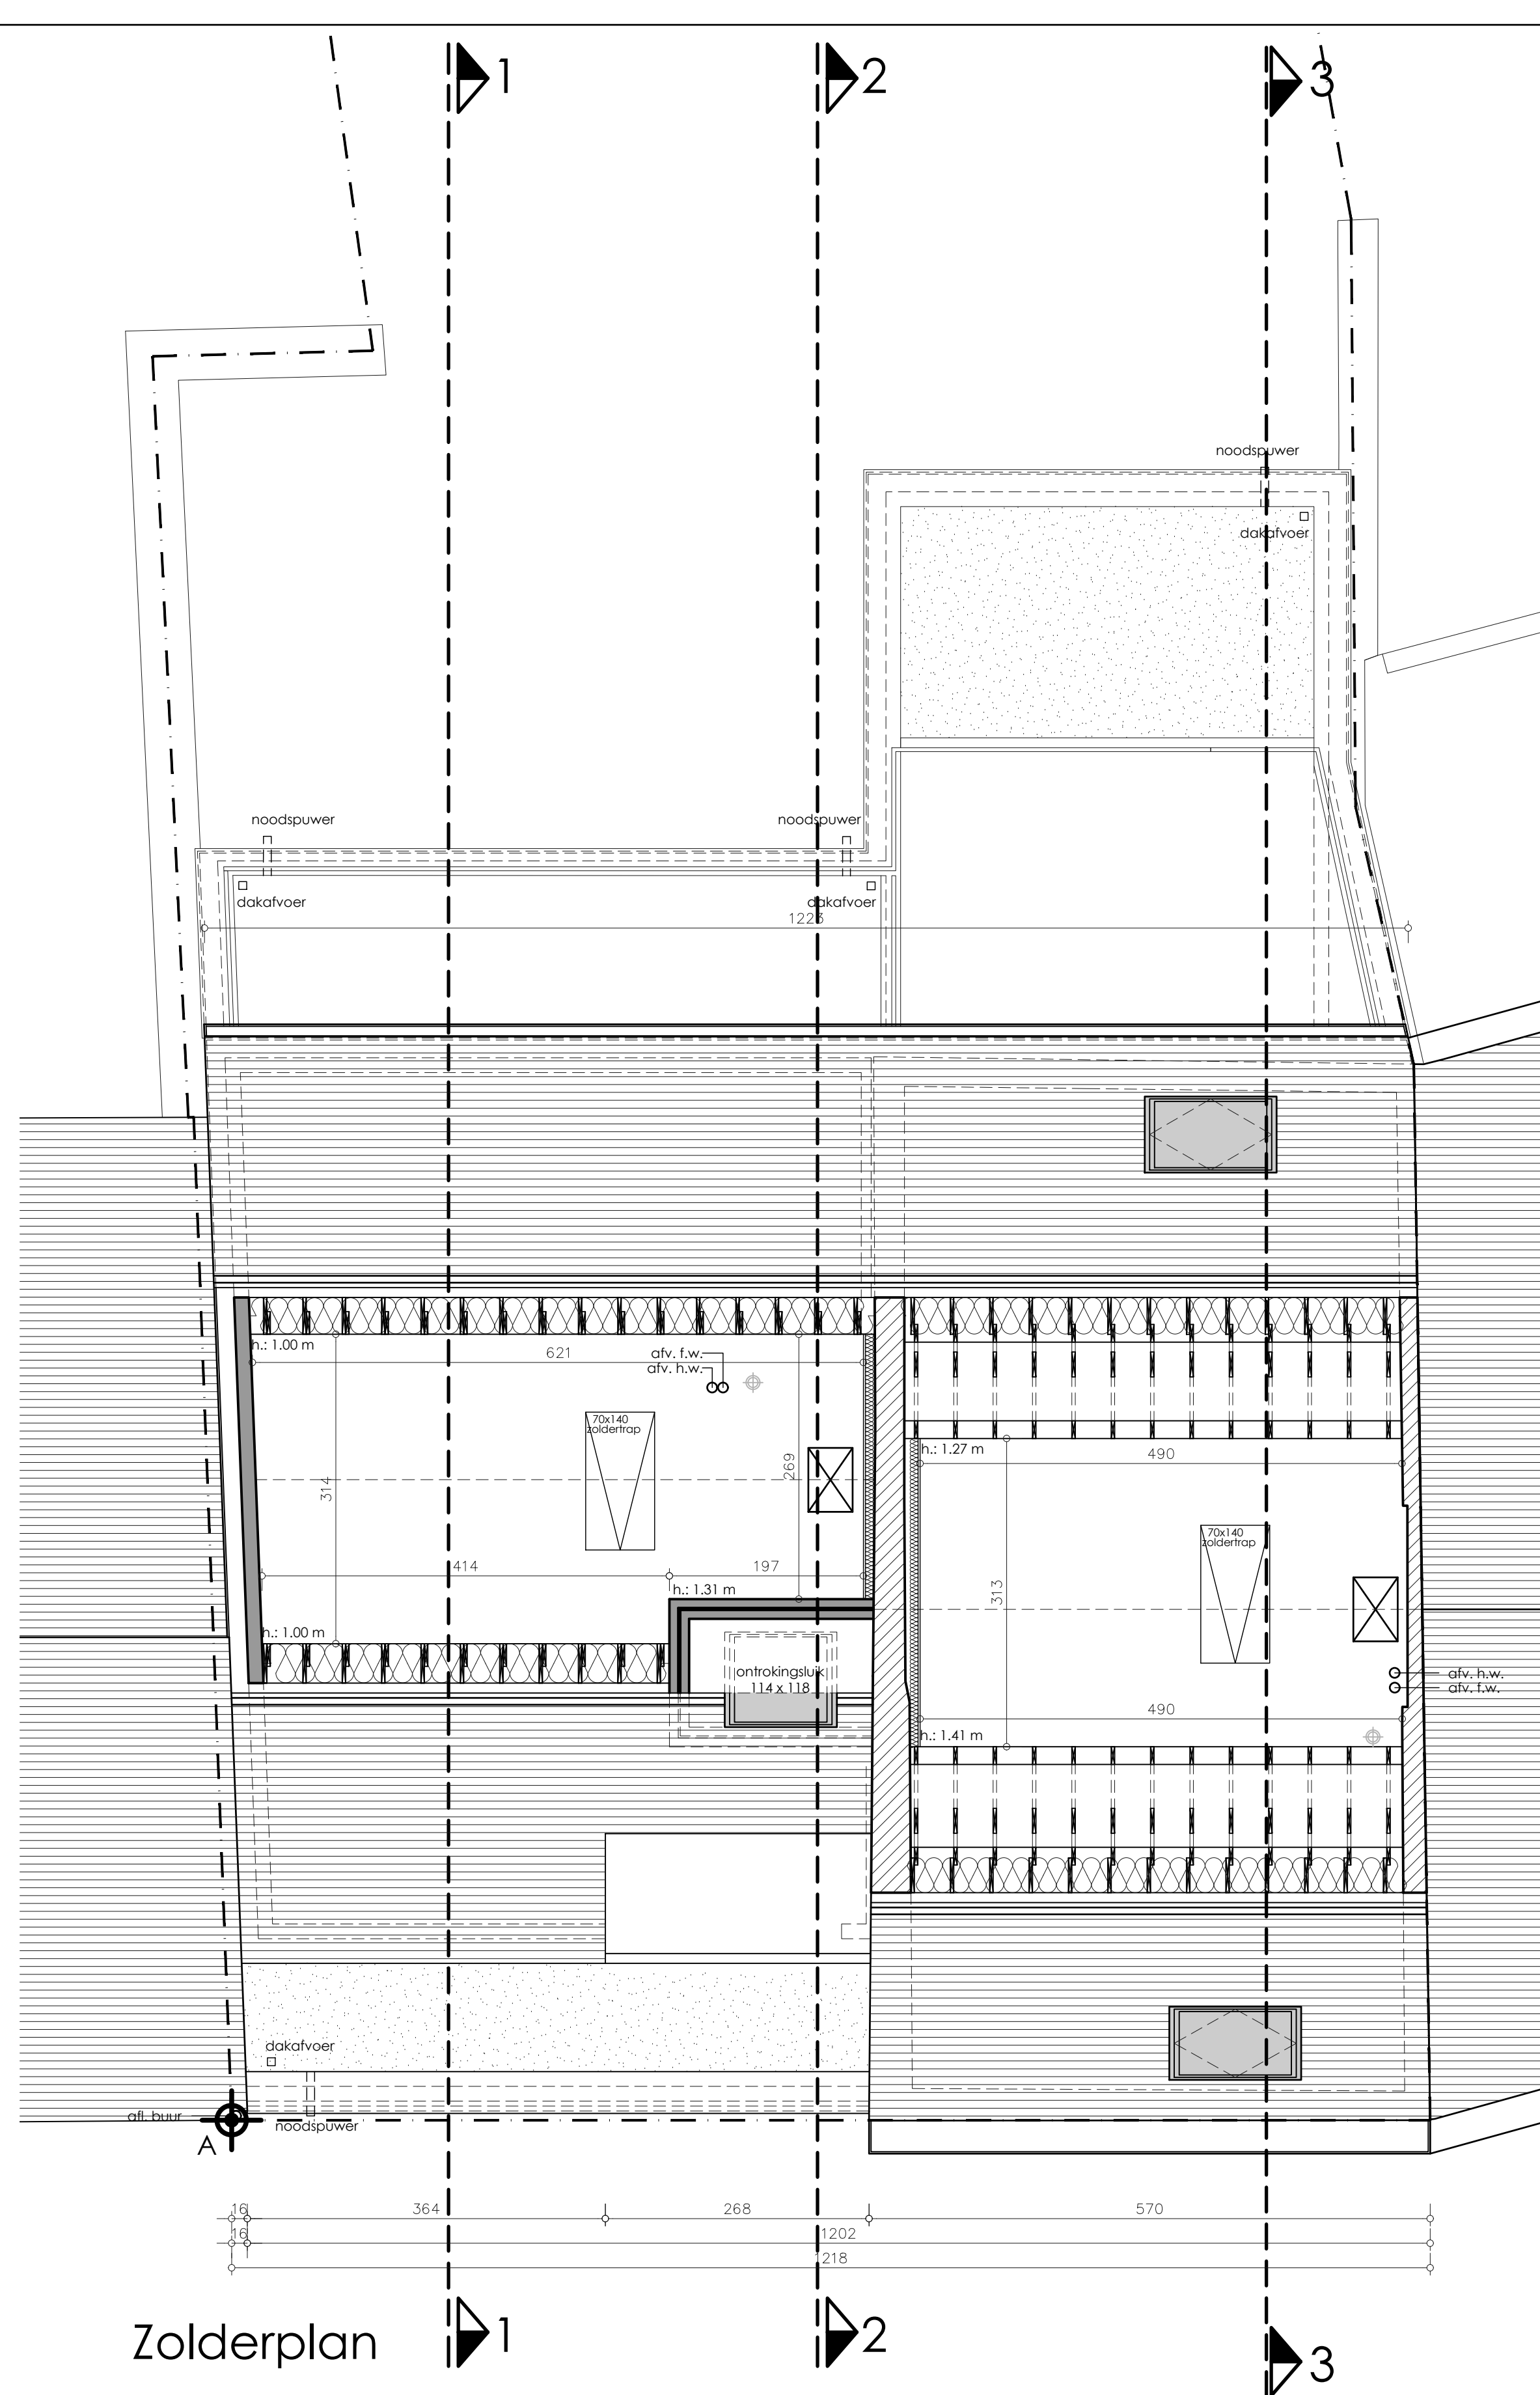
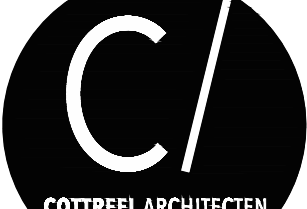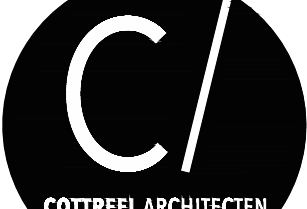
|                                               |   |                                                                                                 |       |                      |   |
|-----------------------------------------------|---|-------------------------------------------------------------------------------------------------|-------|----------------------|---|
| <b>provincie</b>                              | W – Vlaanderen   | <b>gemeente</b>                                                                                 | leper | <b>dossiernummer</b> | 18/4828   |
| <b>bouwplaats</b>                             | Frenchlaan 15<br>8900 leper<br>Ald. 2 Sectie A Nr. 217/872   |                                                                                                 |       |                      |   |
| <b>ontwerp</b>                                | Verbuwen en functiewijziging van bestaande woning naar handelsruimte, appartementen en parking                                                                    |                                                                                                 |       |                      | <div style="text-align: center;">  <p><b>BOUWHEER</b></p> <p>De Heer En Mevrouw<br/>         Franky Decroos / Veerle Sabbbe</p> <p>Frenchlaan 10<br/>         8900 leper</p> </div> |
|                                               | <div style="text-align: center;">  <p><b>CONTREEL ARCHITECTEN</b></p> </div> |                                                                                                 |       |                      |   |
|                                               | Rijdelstraat 76 a   8900 leper   057 200 882<br><a href="http://www.contreelarchitecten.be">www.contreelarchitecten.be</a>   info@contreel.be                     |                                                                                                 |       |                      |   |
| <b>blad</b>                                   | 3/4   | 2 <sup>e</sup> verdieping<br>Zolderplan en Dakenplan<br>Doorsnede verharding / fietsenstaplaats |       |                      | BA12   |
| <b>schaal</b>                                 | 1:50   |                                                                                                 |       |                      |   |
| <b>datum</b>                                  | 04/09/20   |                                                                                                 |       |                      |   |
| <b>aedakeenda en voor akkoord ondertekend</b> |   |                                                                                                 |       |                      |   |







Kad. nr. 217/5D8

Te verbouwen  
tuinberging

Te slopen  
serre

Te slopen  
serre

Te slopen  
uitbouw

Te verbouwen  
woning

Te slopen  
garages

woning

11

Kad. nr. 217/10N2

woning

13

Kad. nr. 217/10P2

woning

17

Kad. nr. 217/8X2

woning

19

Kad. nr. 217/8G2

Inplantingsplan

VP




Rijselstraat 76 a | 8900 Ieper | 057 200 832  
www.cottreelarchitecten.be | info@arch-cd.be

|            |                                                              |          |       |            |         |          |
|------------|--------------------------------------------------------------|----------|-------|------------|---------|----------|
| provincie  | W-Vlaanderen                                                 | gemeente | Ieper | doosnummer | 18/4828 |          |
| bouwplaats | Frenchlaan 15<br>8900 Ieper<br>Afd. 2 Sectie A Nr. 217/8T2   |          |       |            |         |          |
| ontwerp    | Verbouwen en functiewijziging van bestaande woning naar app. |          |       |            |         |          |
| blad       | Bestaande Toestand<br>Inplantingsplan                        |          |       |            | BA1     |          |
| schaal     |                                                              |          |       |            |         | 1:150    |
| datum      |                                                              |          |       |            |         | 11/06/20 |


BOUWHEER

Dhr. FrankyDecroos

Frenchlaan 10  
8900 Ieper

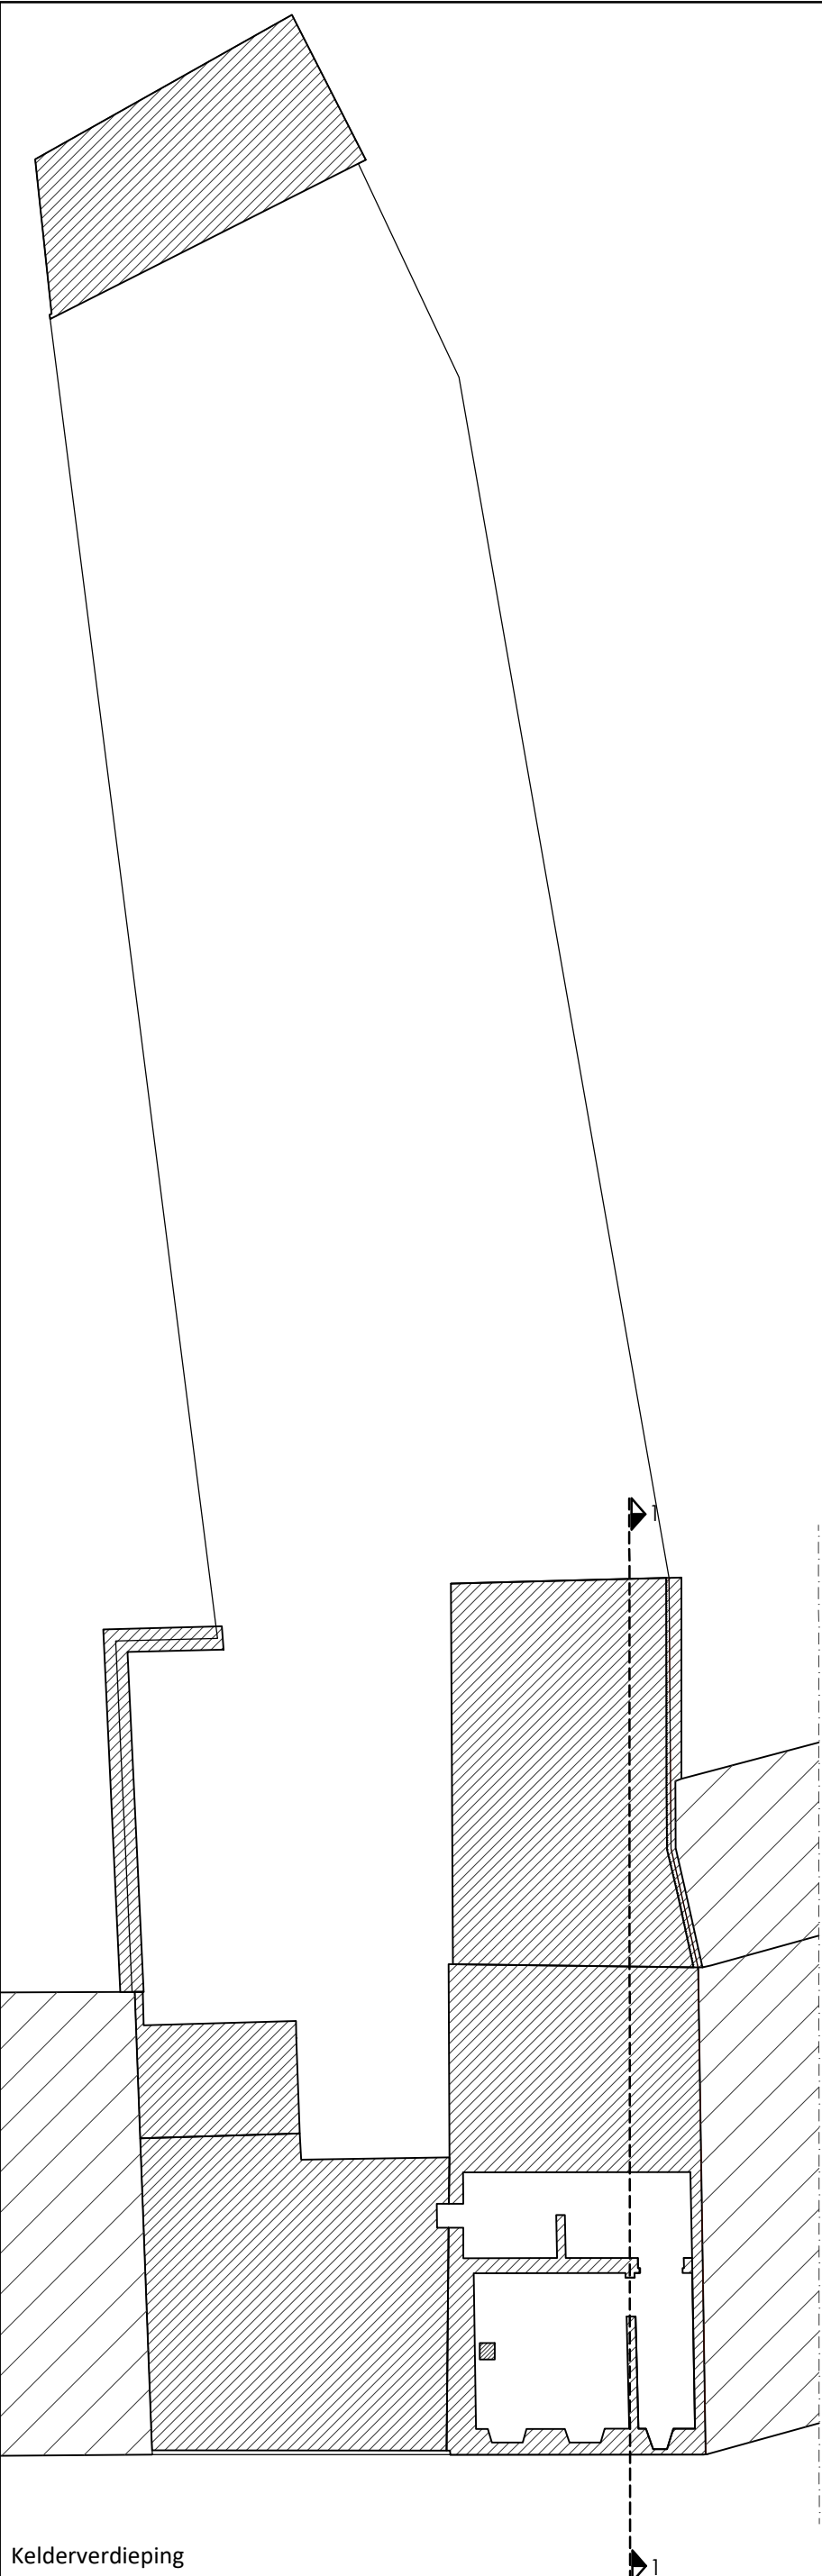


Kelderverdieping

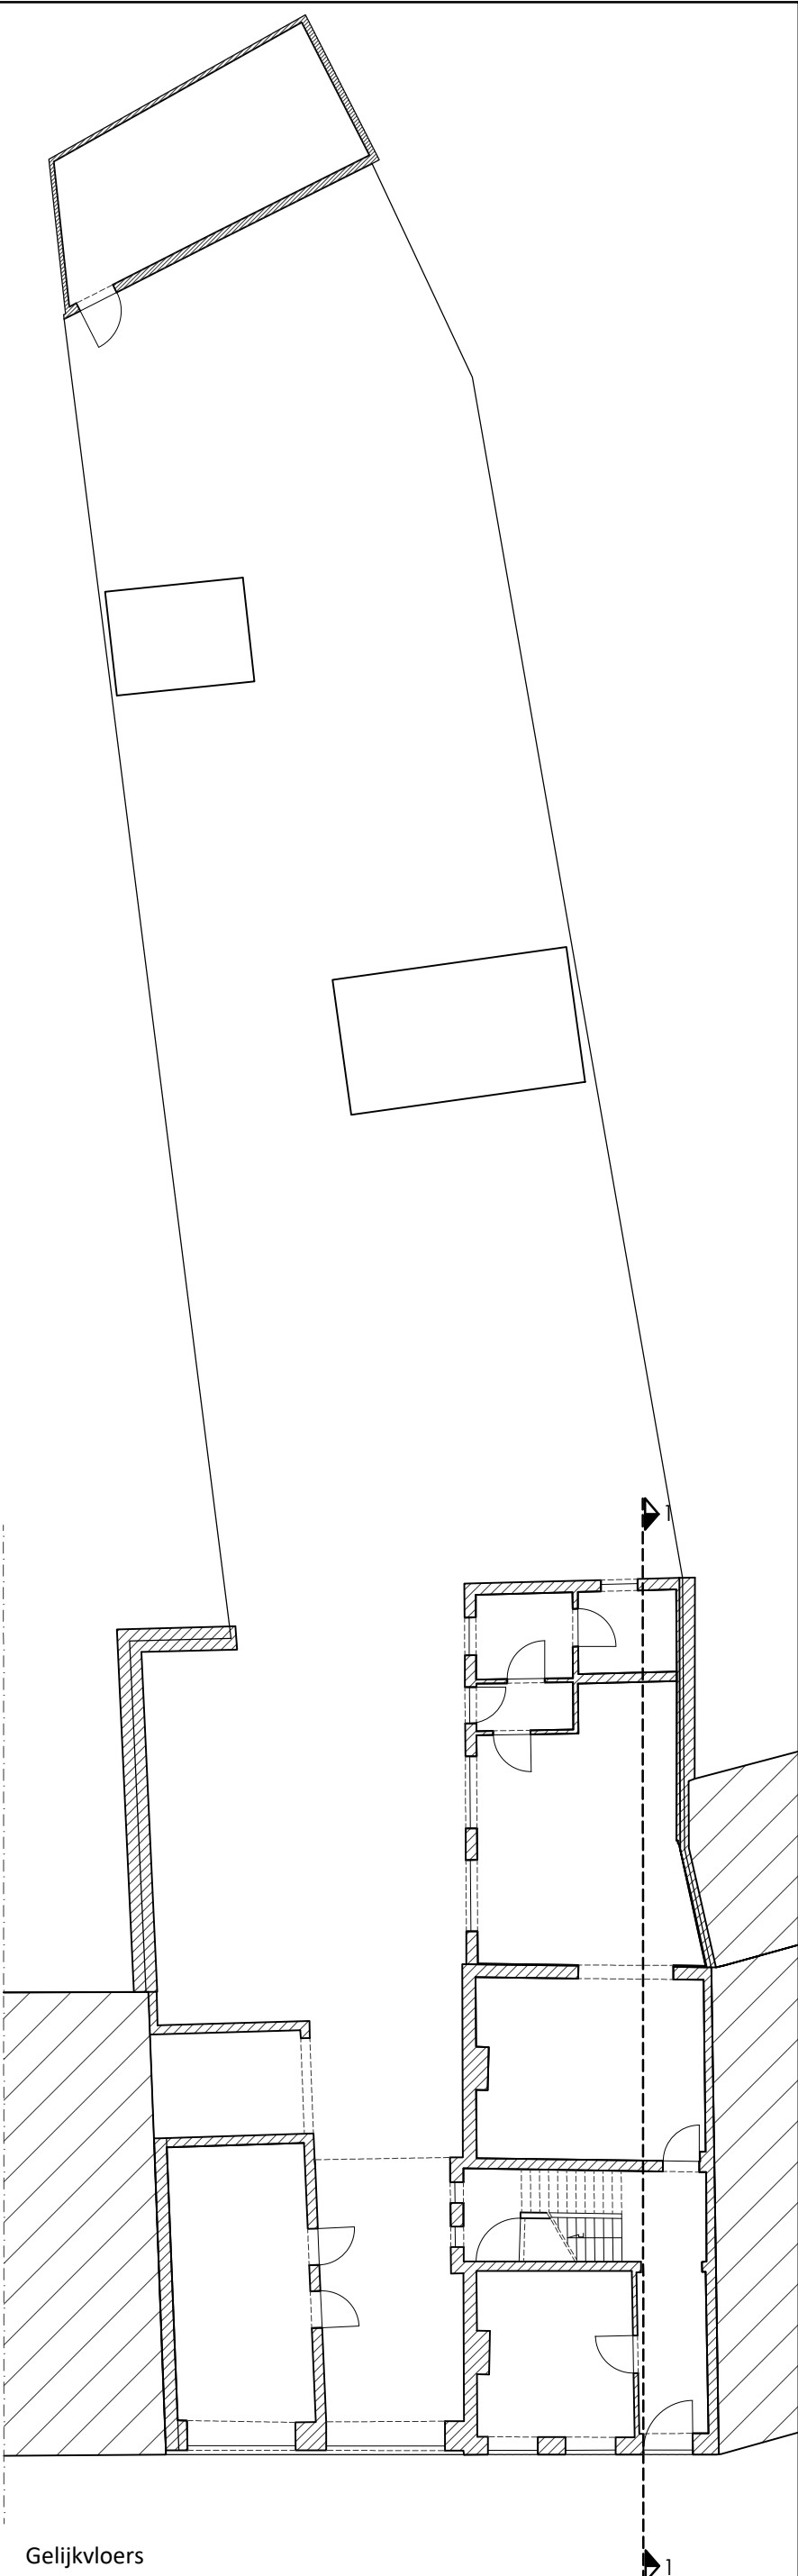

Gelijkvloers

|   |                                                                       |                    |                |                    |                                                                              |     |
|---|-----------------------------------------------------------------------|--------------------|----------------|--------------------|------------------------------------------------------------------------------|-----|
|  <p>Rijselstraat 76 a   8900 Ieper   057 200 832<br/>www.cottreelarchitecten.be   info@arch-cd.be</p> | provincie W-Vlaanderen                                                |                    | gemeente Ieper | doosnummer 18/4828 | <b>BOUWHEER</b><br><br>Dhr. FrankyDecroos<br><br>Frenchlaan 10<br>8900 Ieper |     |
|   | bouwplaats Frenchlaan 15<br>8900 Ieper<br>Afd. 2 Sectie A Nr. 217/812 |                    |                |                    |                                                                              |     |
|   | ontwerp Verbouwen en functiewijziging van bestaande woning naar app.  |                    |                |                    |                                                                              |     |
|   | blad                                                                  | Bestaande Toestand |                |                    |                                                                              | BA1 |
|   | schaal 1:150                                                          | Fundering          |                |                    |                                                                              |     |
|   | datum 11/06/20                                                        | Gelijkvloers       |                |                    |                                                                              |     |




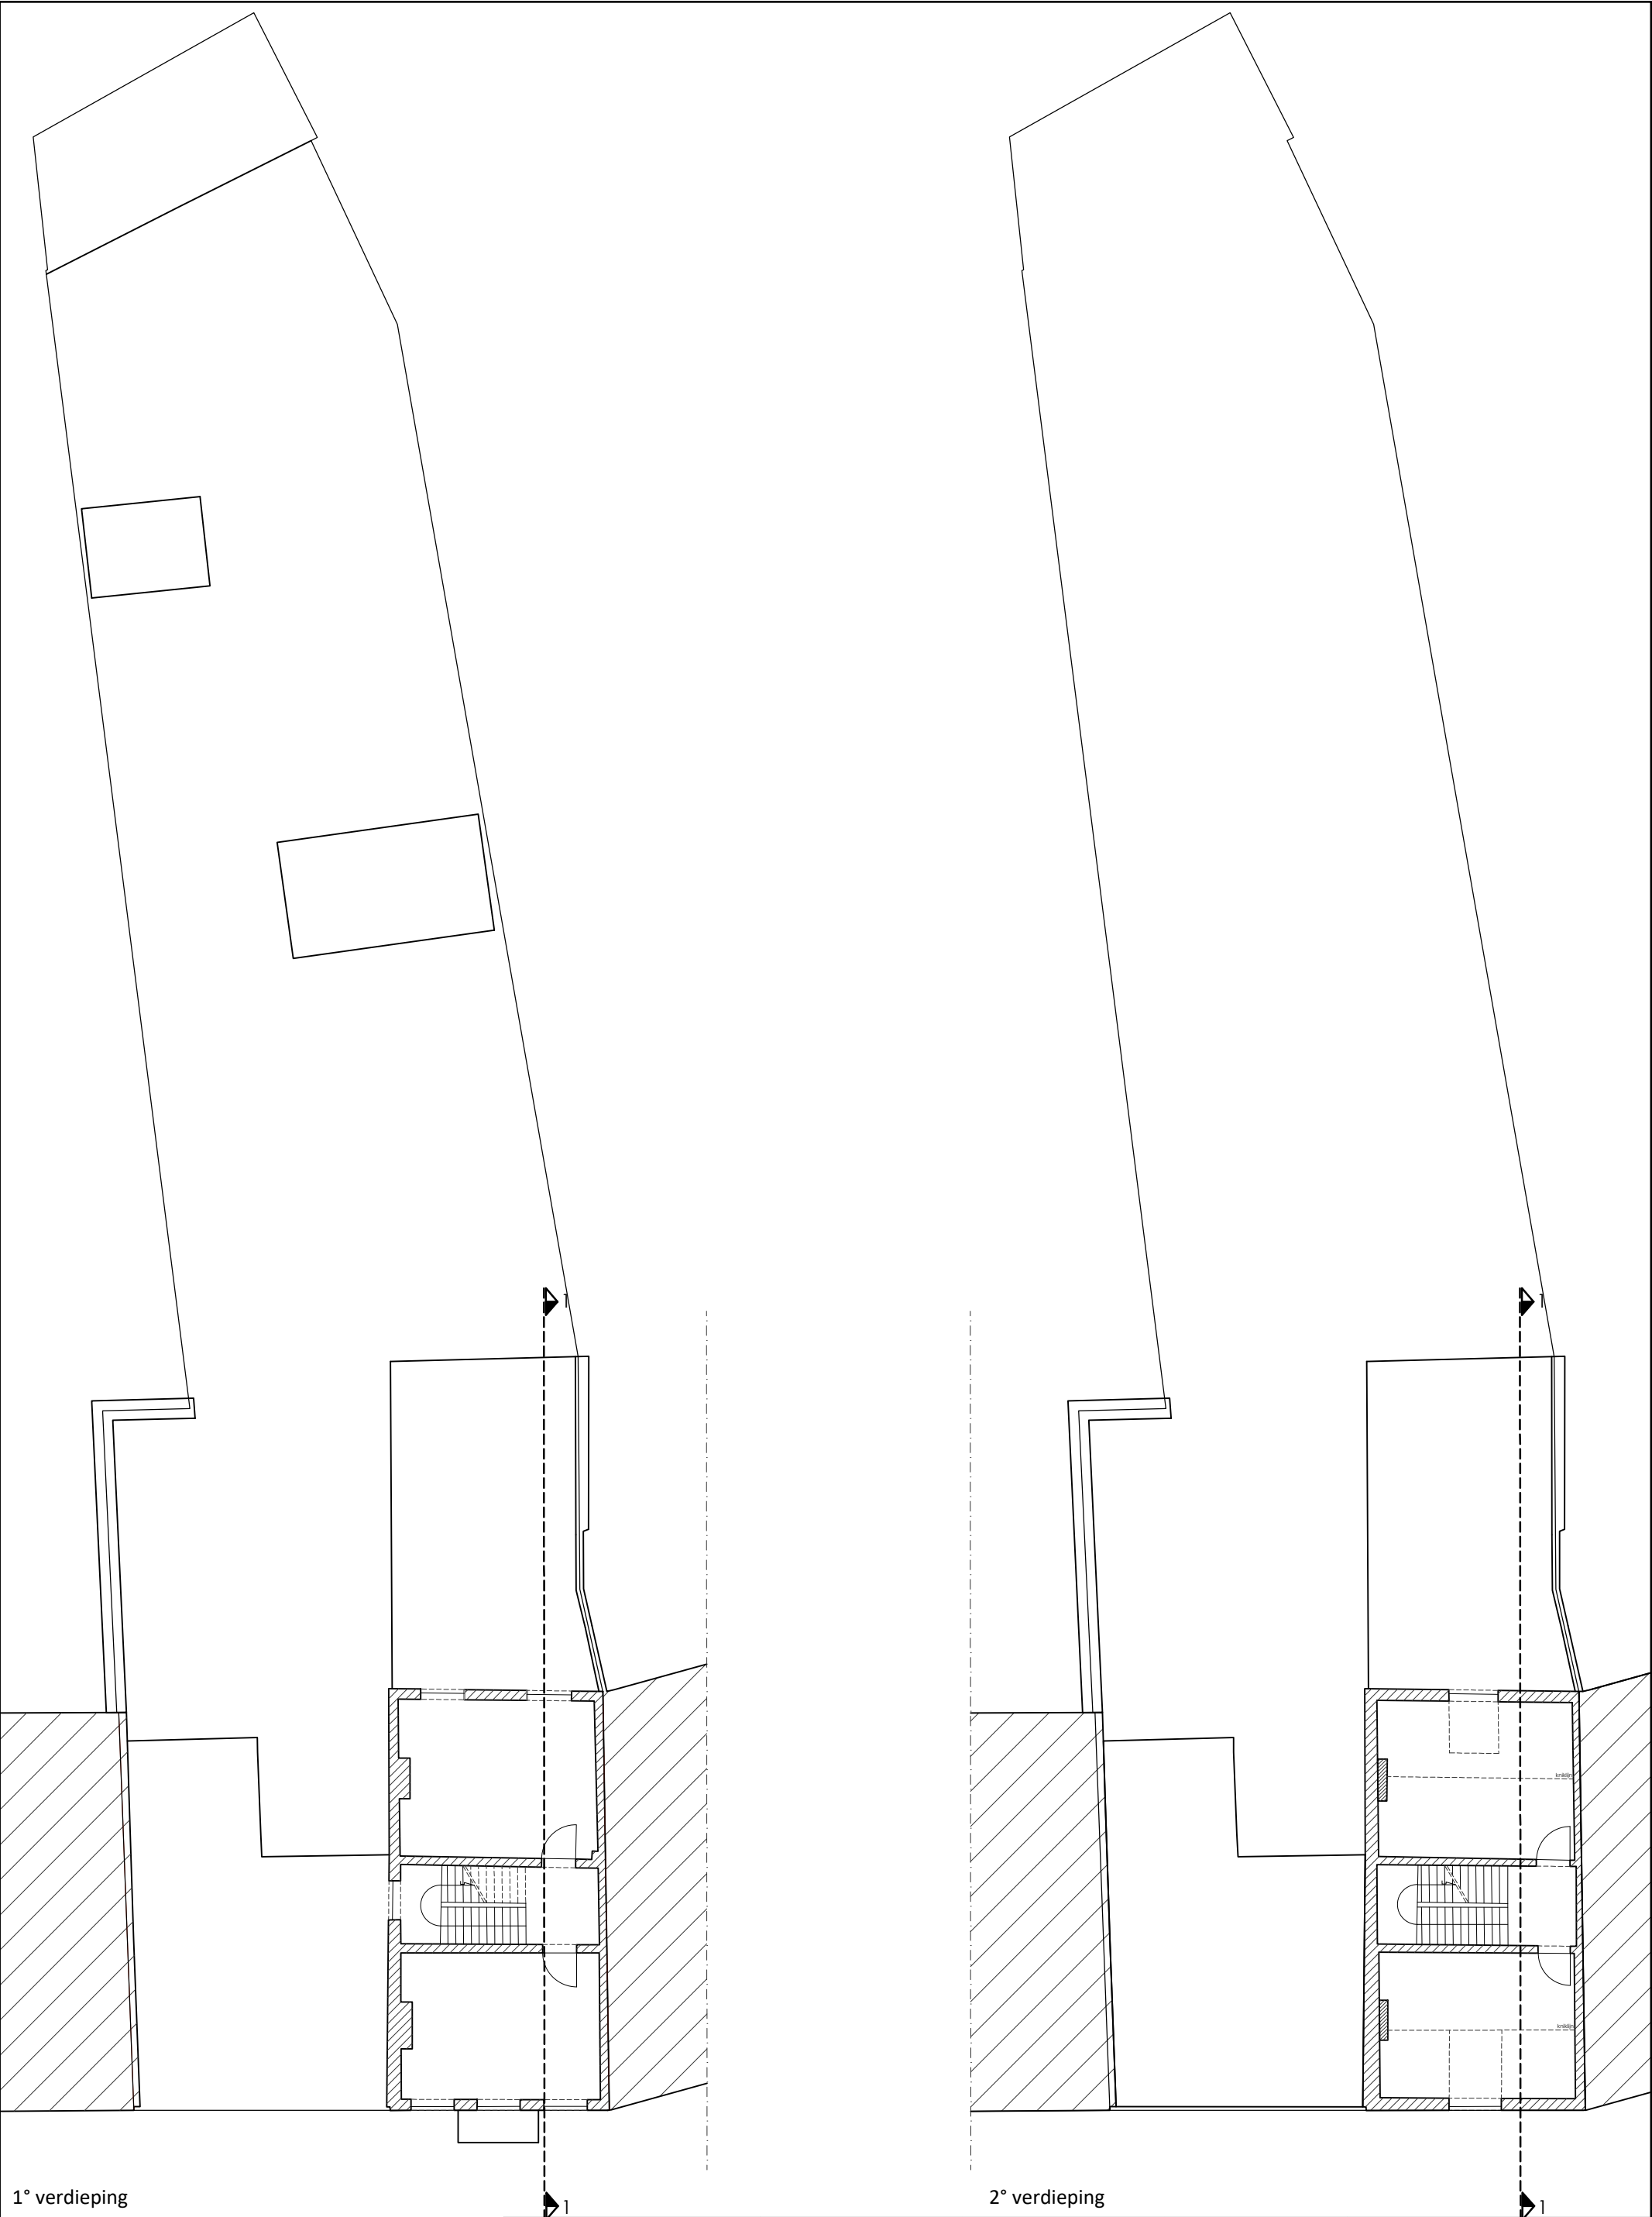

1° verdieping

2° verdieping

|   |                                                                              |  |                       |                           |                                                                              |     |
|---|------------------------------------------------------------------------------|--|-----------------------|---------------------------|------------------------------------------------------------------------------|-----|
|  <div>Rijselstraat 76 a   8900 Ieper   057 200 832<br/>www.cottreelarchitecten.be   info@arch-cd.be</div> | <b>provincie</b> W-Vlaanderen                                                |  | <b>gemeente</b> Ieper | <b>doosnummer</b> 18/4828 | <b>BOUWHEER</b><br><br>Dhr. FrankyDecroos<br><br>Frenchlaan 10<br>8900 Ieper |     |
|   | <b>bouwplaats</b> Frenchlaan 15<br>8900 Ieper<br>Afd. 2 Sectie A Nr. 217/8T2 |  |                       |                           |                                                                              |     |
|   | <b>ontwerp</b> Verbouwen en functiewijziging van bestaande woning naar app.  |  |                       |                           |                                                                              |     |
|   | <b>blad</b>                                                                  |  | Bestaande Toestand    |                           |                                                                              | BA1 |
|   | <b>schaal</b> 1:150                                                          |  |                       |                           |                                                                              |     |
|   | <b>datum</b> 11/06/20                                                        |  | 2° verdieping         |                           |                                                                              |     |

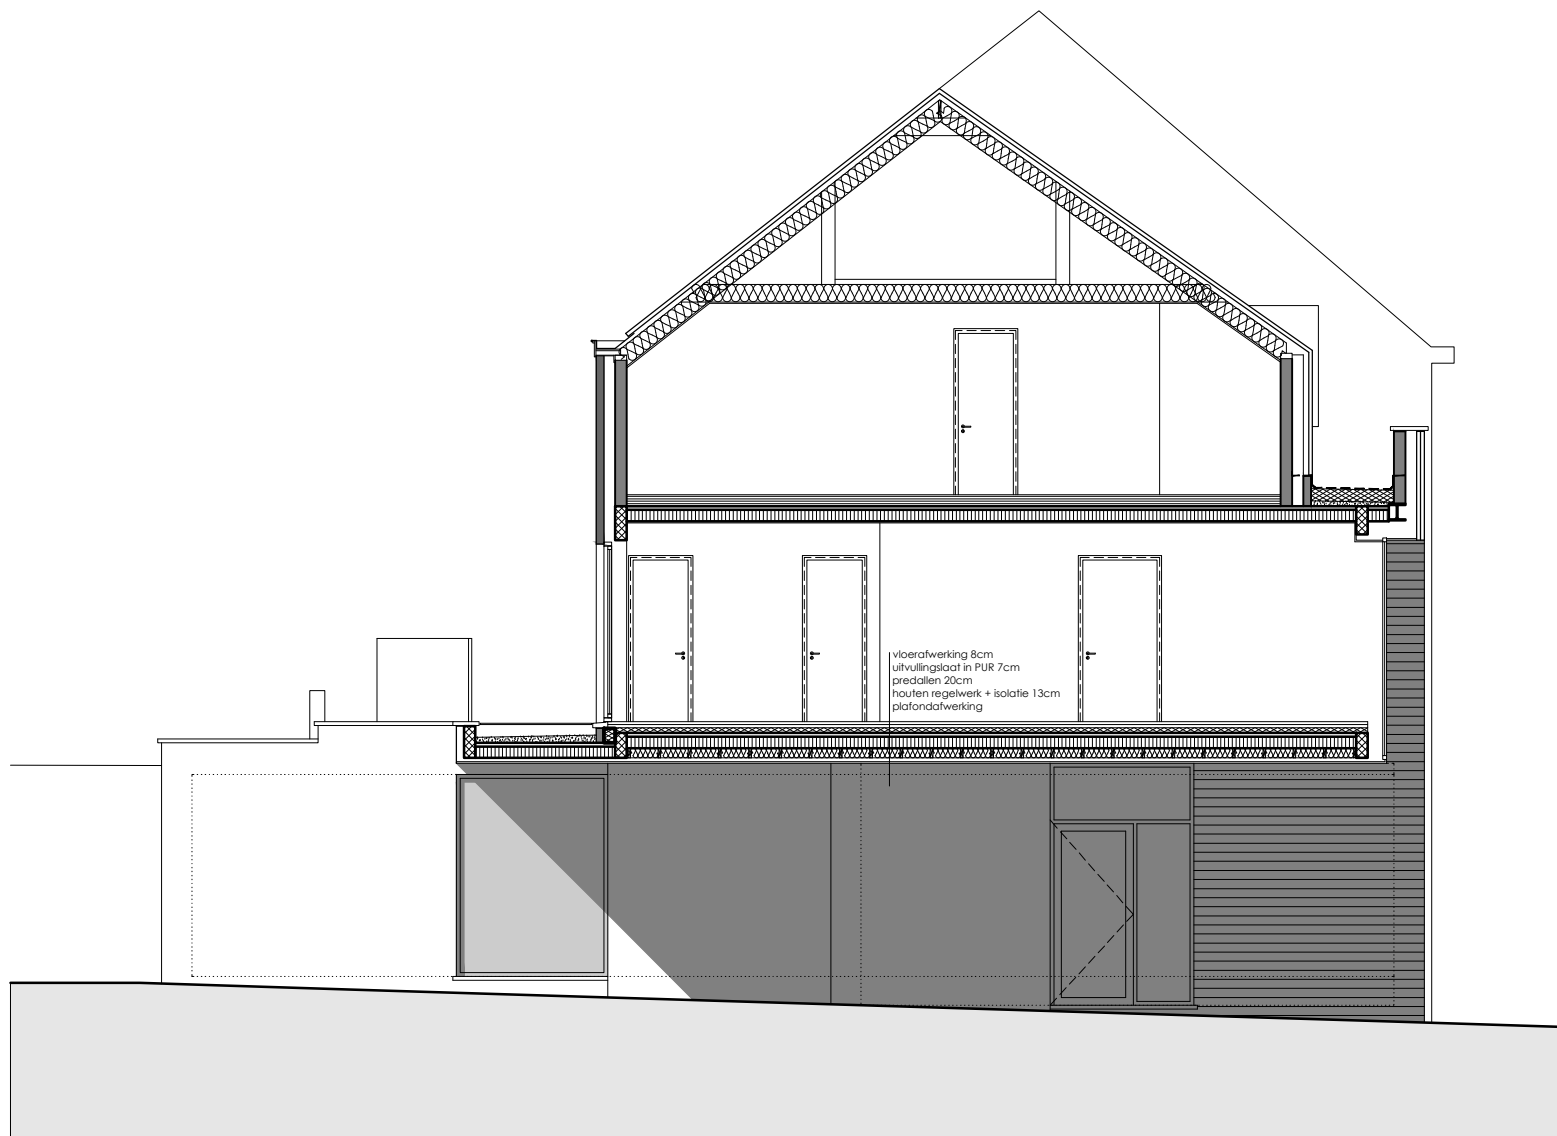

Doorsnede 1



Rijselstraat 76 a | 8900 Ieper | 057 200 832  
www.cottreelarchitecten.be | info@arch-cd.be


|                   |                                                              |                                |       |                      |         |
|-------------------|--------------------------------------------------------------|--------------------------------|-------|----------------------|---------|
| <b>provincie</b>  | W—Vlaanderen                                                 | <b>gemeente</b>                | Ieper | <b>dossiernummer</b> | 18/4828 |
| <b>bouwplaats</b> | Frenchlaan 15<br>8900 Ieper<br>Afd. 2 Sectie A Nr. 217/8T2   |                                |       |                      |         |
| <b>ontwerp</b>    | Verbouwen en functiewijziging van bestaande woning naar app. |                                |       |                      |         |
| <b>blad</b>       | 3/4                                                          | Nieuwe Toestand<br>Doorsnede 1 |       |                      | BA1     |
| <b>schaal</b>     | 1:100                                                        |                                |       |                      |         |
| <b>datum</b>      | 11/06/20                                                     |                                |       |                      |         |

**BOUWHEER**

Dhr. FrankyDecroos

Frenchlaan 10  
8900 Ieper



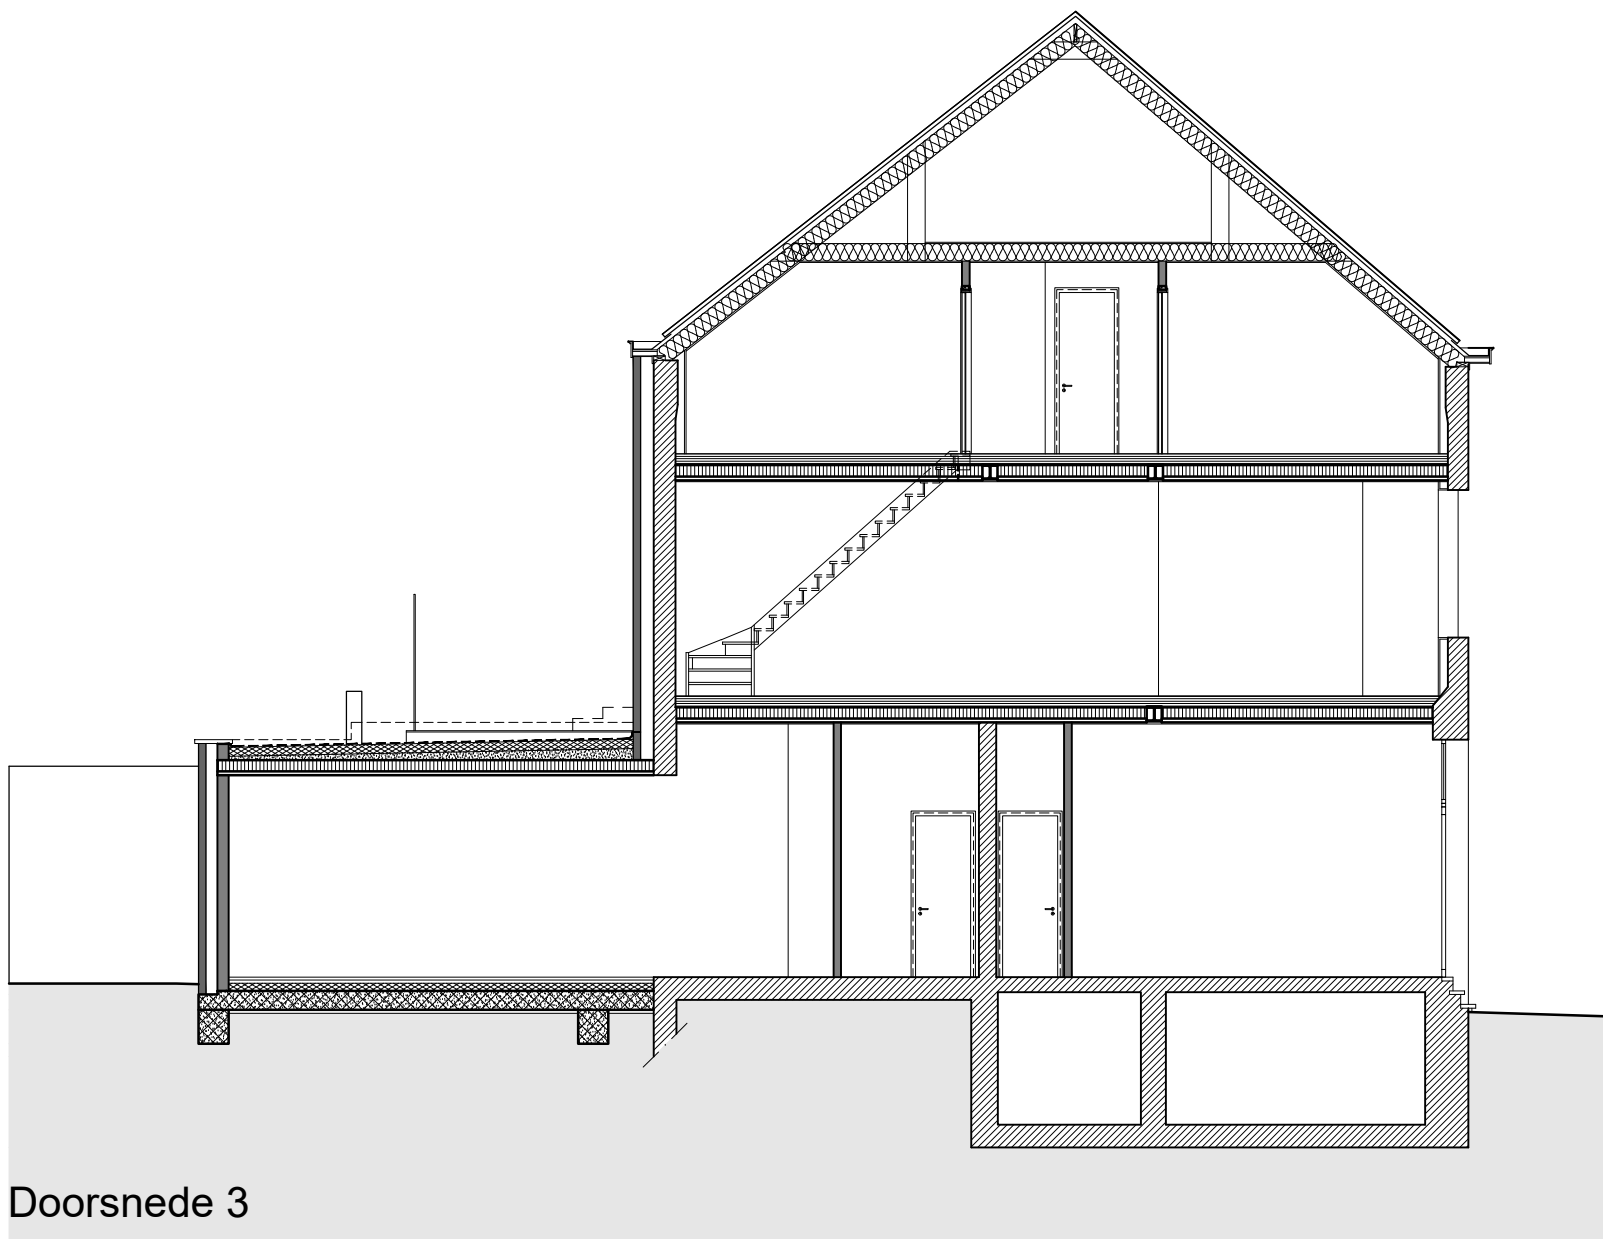

Doorsnede 3



Rijselstraat 76 a | 8900 Ieper | 057 200 832  
www.cottreelarchitecten.be | info@arch-cd.be

|                   |                                                              |                                |       |                      |         |
|-------------------|--------------------------------------------------------------|--------------------------------|-------|----------------------|---------|
| <b>provincie</b>  | W—Vlaanderen                                                 | <b>gemeente</b>                | Ieper | <b>dossiernummer</b> | 18/4828 |
| <b>bouwplaats</b> | Frenchlaan 15<br>8900 Ieper<br>Afd. 2 Sectie A Nr. 217/8T2   |                                |       |                      |         |
| <b>ontwerp</b>    | Verbouwen en functiewijziging van bestaande woning naar app. |                                |       |                      |         |
| <b>blad</b>       | 4/4                                                          | Nieuwe Toestand<br>Doorsnede 3 |       |                      | BA1     |
| <b>schaal</b>     | 1:100                                                        |                                |       |                      |         |
| <b>datum</b>      | 11/06/20                                                     |                                |       |                      |         |


**BOUWHEER**

Dhr. FrankyDecroos

Frenchlaan 10  
8900 Ieper

Kad. nr. 217/5D8


bouwheer: Dhr. Decroos  
Frenchlaan 15  
8900 Ieper  
kadastrale ligging: Afd. 2 sectie A PERCEEL 217/8T2  
oppervlakte perceel: 533,54 m²

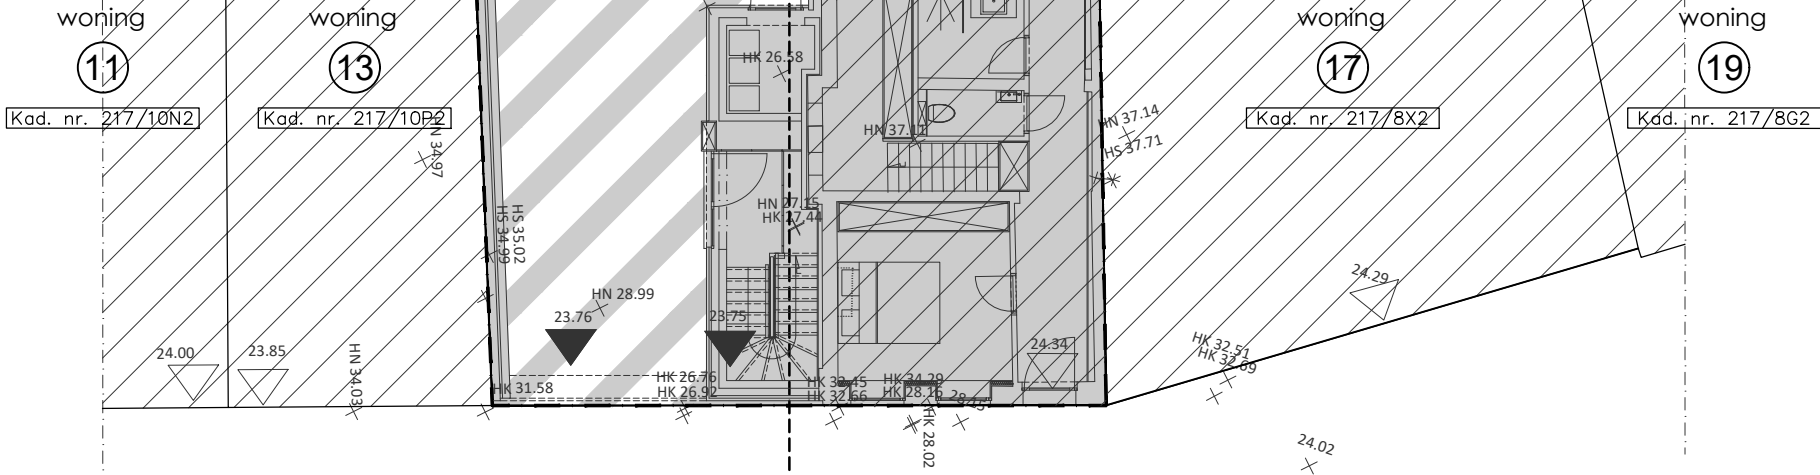

Inplantingsplan


|   |                                                                              |                                    |                       |                           |                                                                              |     |
|---|------------------------------------------------------------------------------|------------------------------------|-----------------------|---------------------------|------------------------------------------------------------------------------|-----|
| <br><small>Rijselstraat 76 a   8900 Ieper   057 200 832<br/>www.cottreelarchitecten.be   info@arch-cd.be</small> | <b>provincie</b> W-Vlaanderen                                                |                                    | <b>gemeente</b> Ieper | <b>doosnummer</b> 18/4828 | <b>BOUWHEER</b><br><br>Dhr. FrankyDecroos<br><br>Frenchlaan 10<br>8900 Ieper |     |
|   | <b>bouwplaats</b> Frenchlaan 15<br>8900 Ieper<br>Afd. 2 Sectie A Nr. 217/8T2 |                                    |                       |                           |                                                                              |     |
|   | <b>ontwerp</b> Verbouwen en functiewijziging van bestaande woning naar app.  |                                    |                       |                           |                                                                              |     |
|   | <b>blad</b>                                                                  | Nieuwe Toestand<br>Inplantingsplan |                       |                           |                                                                              | BA1 |
|   | <b>schaal</b> 1:150                                                          |                                    |                       |                           |                                                                              |     |
|   | <b>datum</b> 11/06/20                                                        |                                    |                       |                           |                                                                              |     |



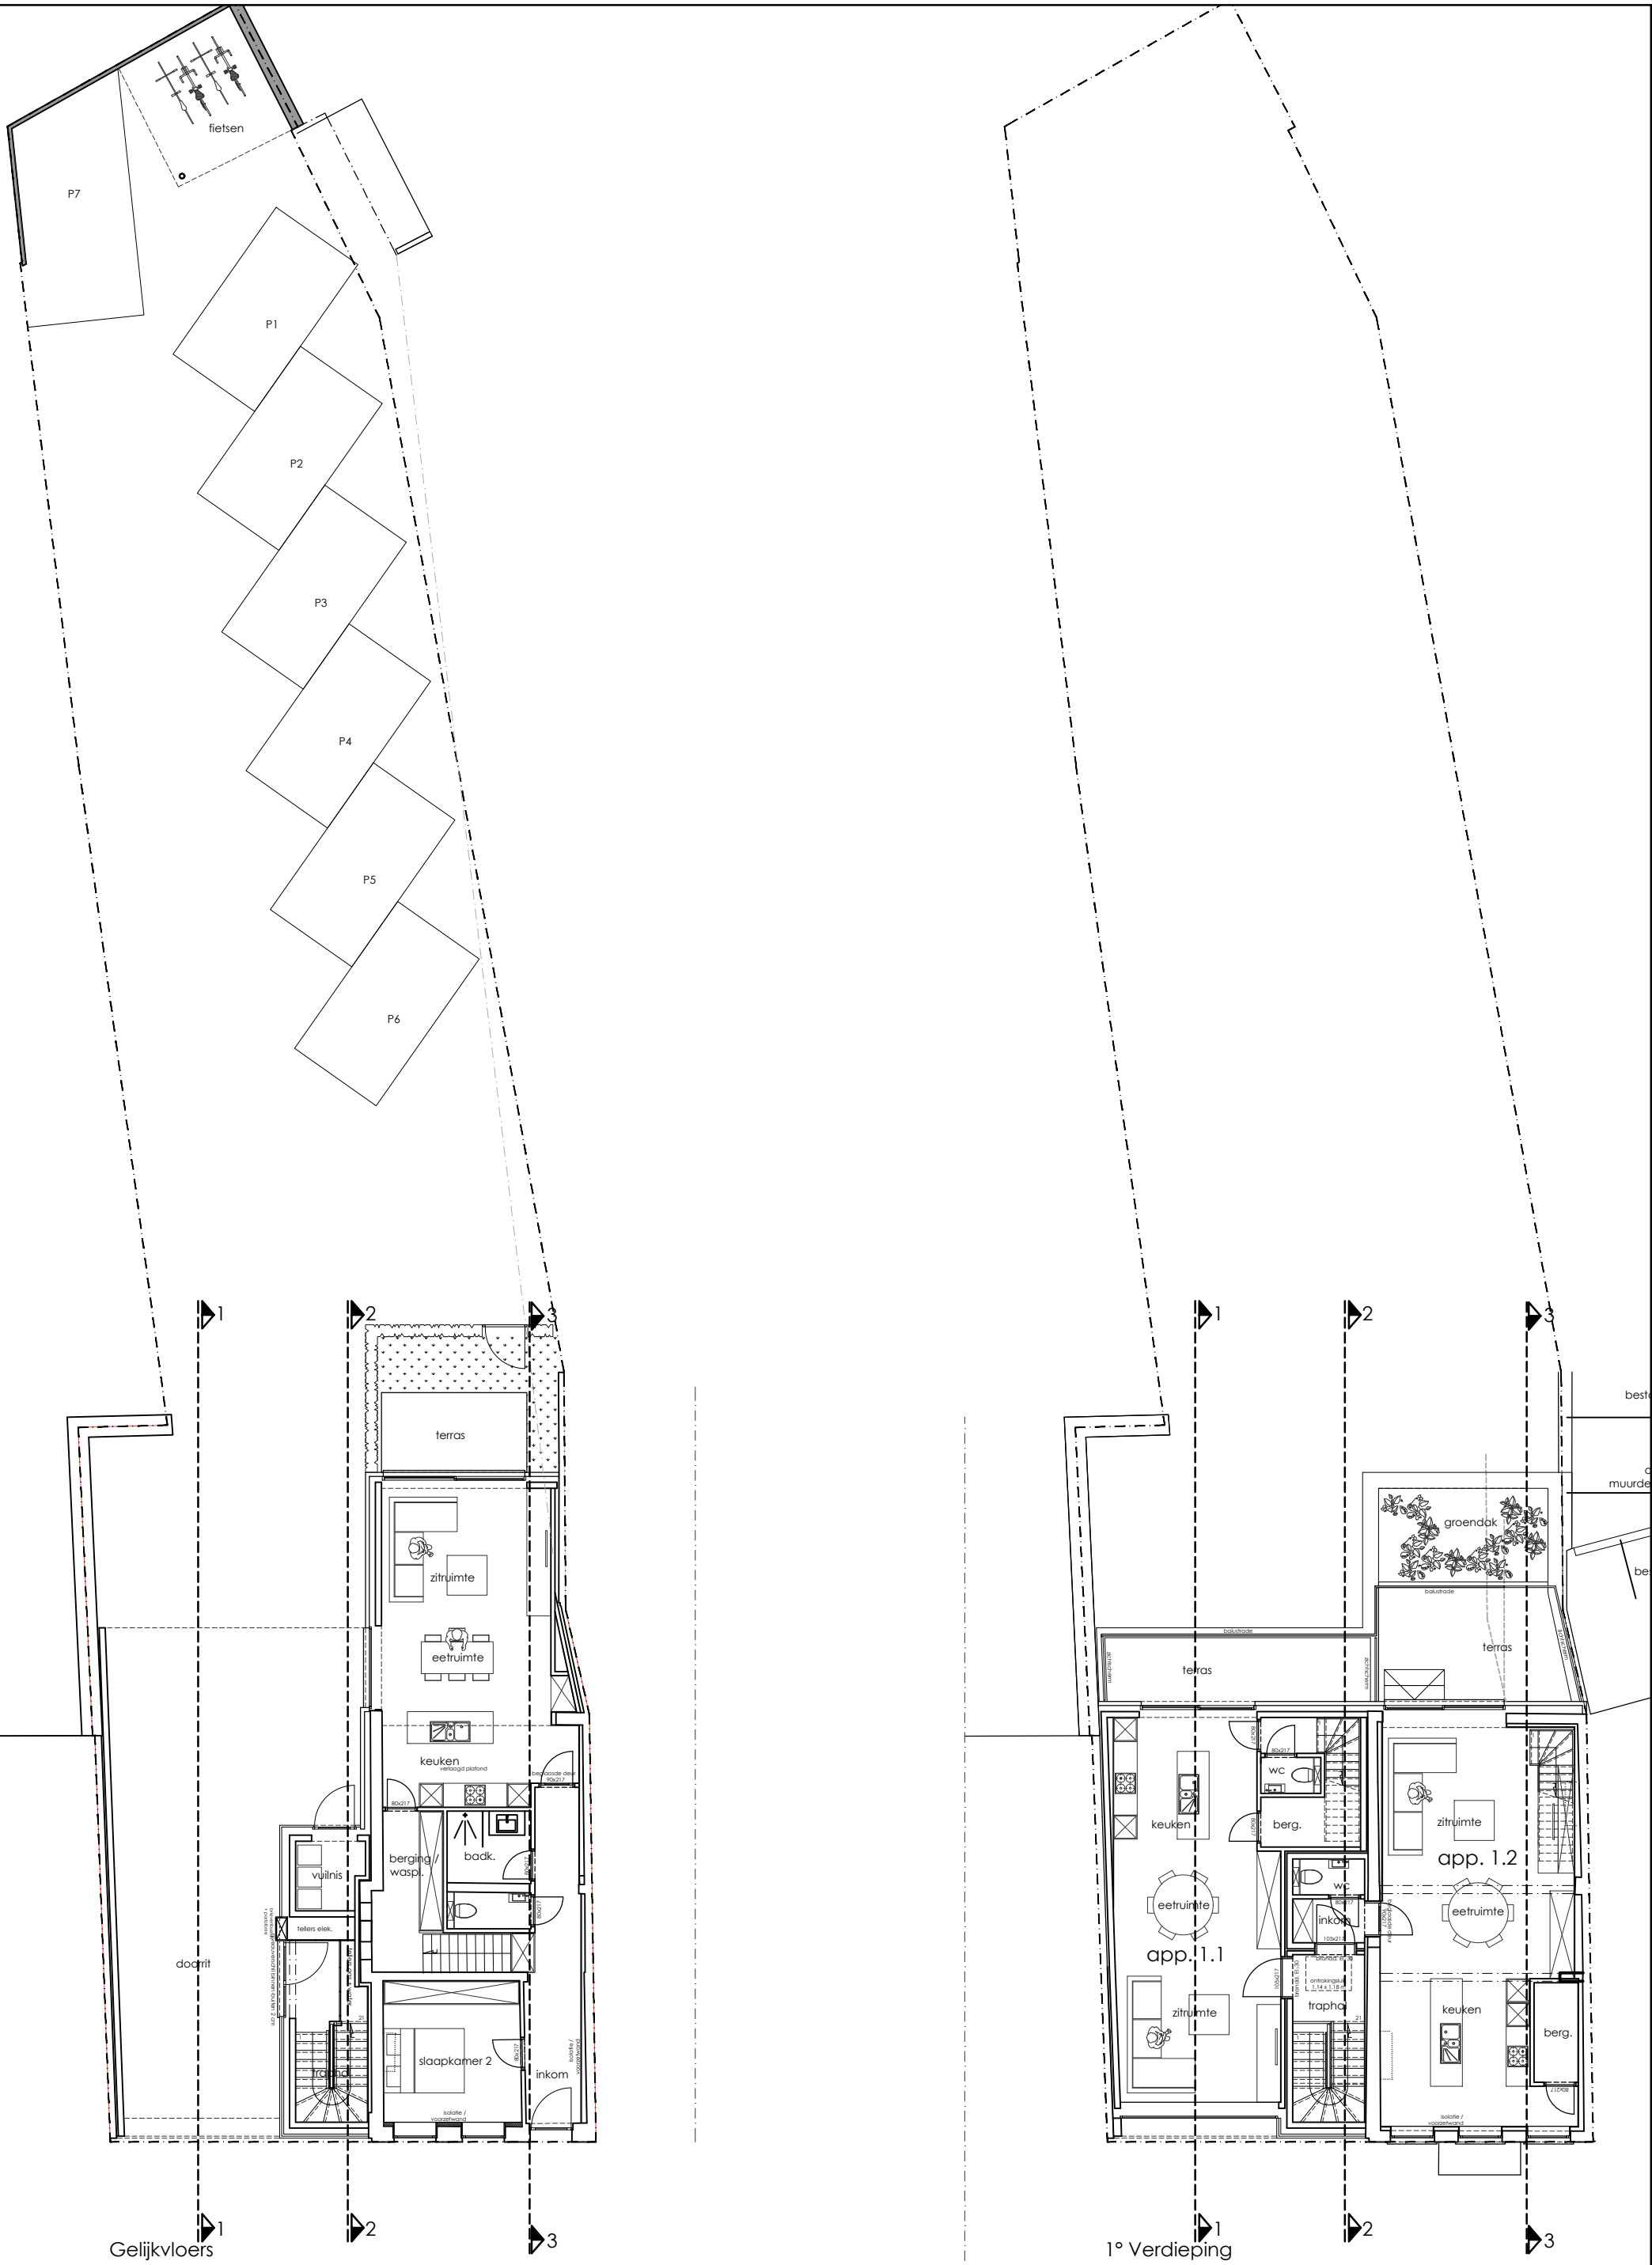



|   |                                                                              |                                                  |                       |                           |                                                                              |
|---|------------------------------------------------------------------------------|--------------------------------------------------|-----------------------|---------------------------|------------------------------------------------------------------------------|
|  <p>Rijselstraat 76 a   8900 Ieper   057 200 832<br/>www.cottreelarchitecten.be   info@arch-cd.be</p> | <b>provincie</b> W—Vlaanderen                                                |                                                  | <b>gemeente</b> Ieper | <b>doosnummer</b> 18/4828 | <b>BOUWHEER</b><br><br>Dhr. FrankyDecroos<br><br>Frenchlaan 10<br>8900 Ieper |
|   | <b>bouwplaats</b> Frenchlaan 15<br>8900 Ieper<br>Afd. 2 Sectie A Nr. 217/812 |                                                  |                       |                           |                                                                              |
|   | <b>ontwerp</b> Verbouwen en functiewijziging van bestaande woning naar app.  |                                                  |                       |                           |                                                                              |
|   | <b>blad</b>                                                                  | Nieuwe Toestand<br>Gelijkvloers<br>1* verdieping |                       |                           |                                                                              |
|   | <b>schaal</b> 1:150                                                          |                                                  |                       |                           |                                                                              |
|   | <b>datum</b> 11/06/20                                                        |                                                  |                       |                           |                                                                              |
|   |                                                                              | BA1                                              |                       |                           |                                                                              |



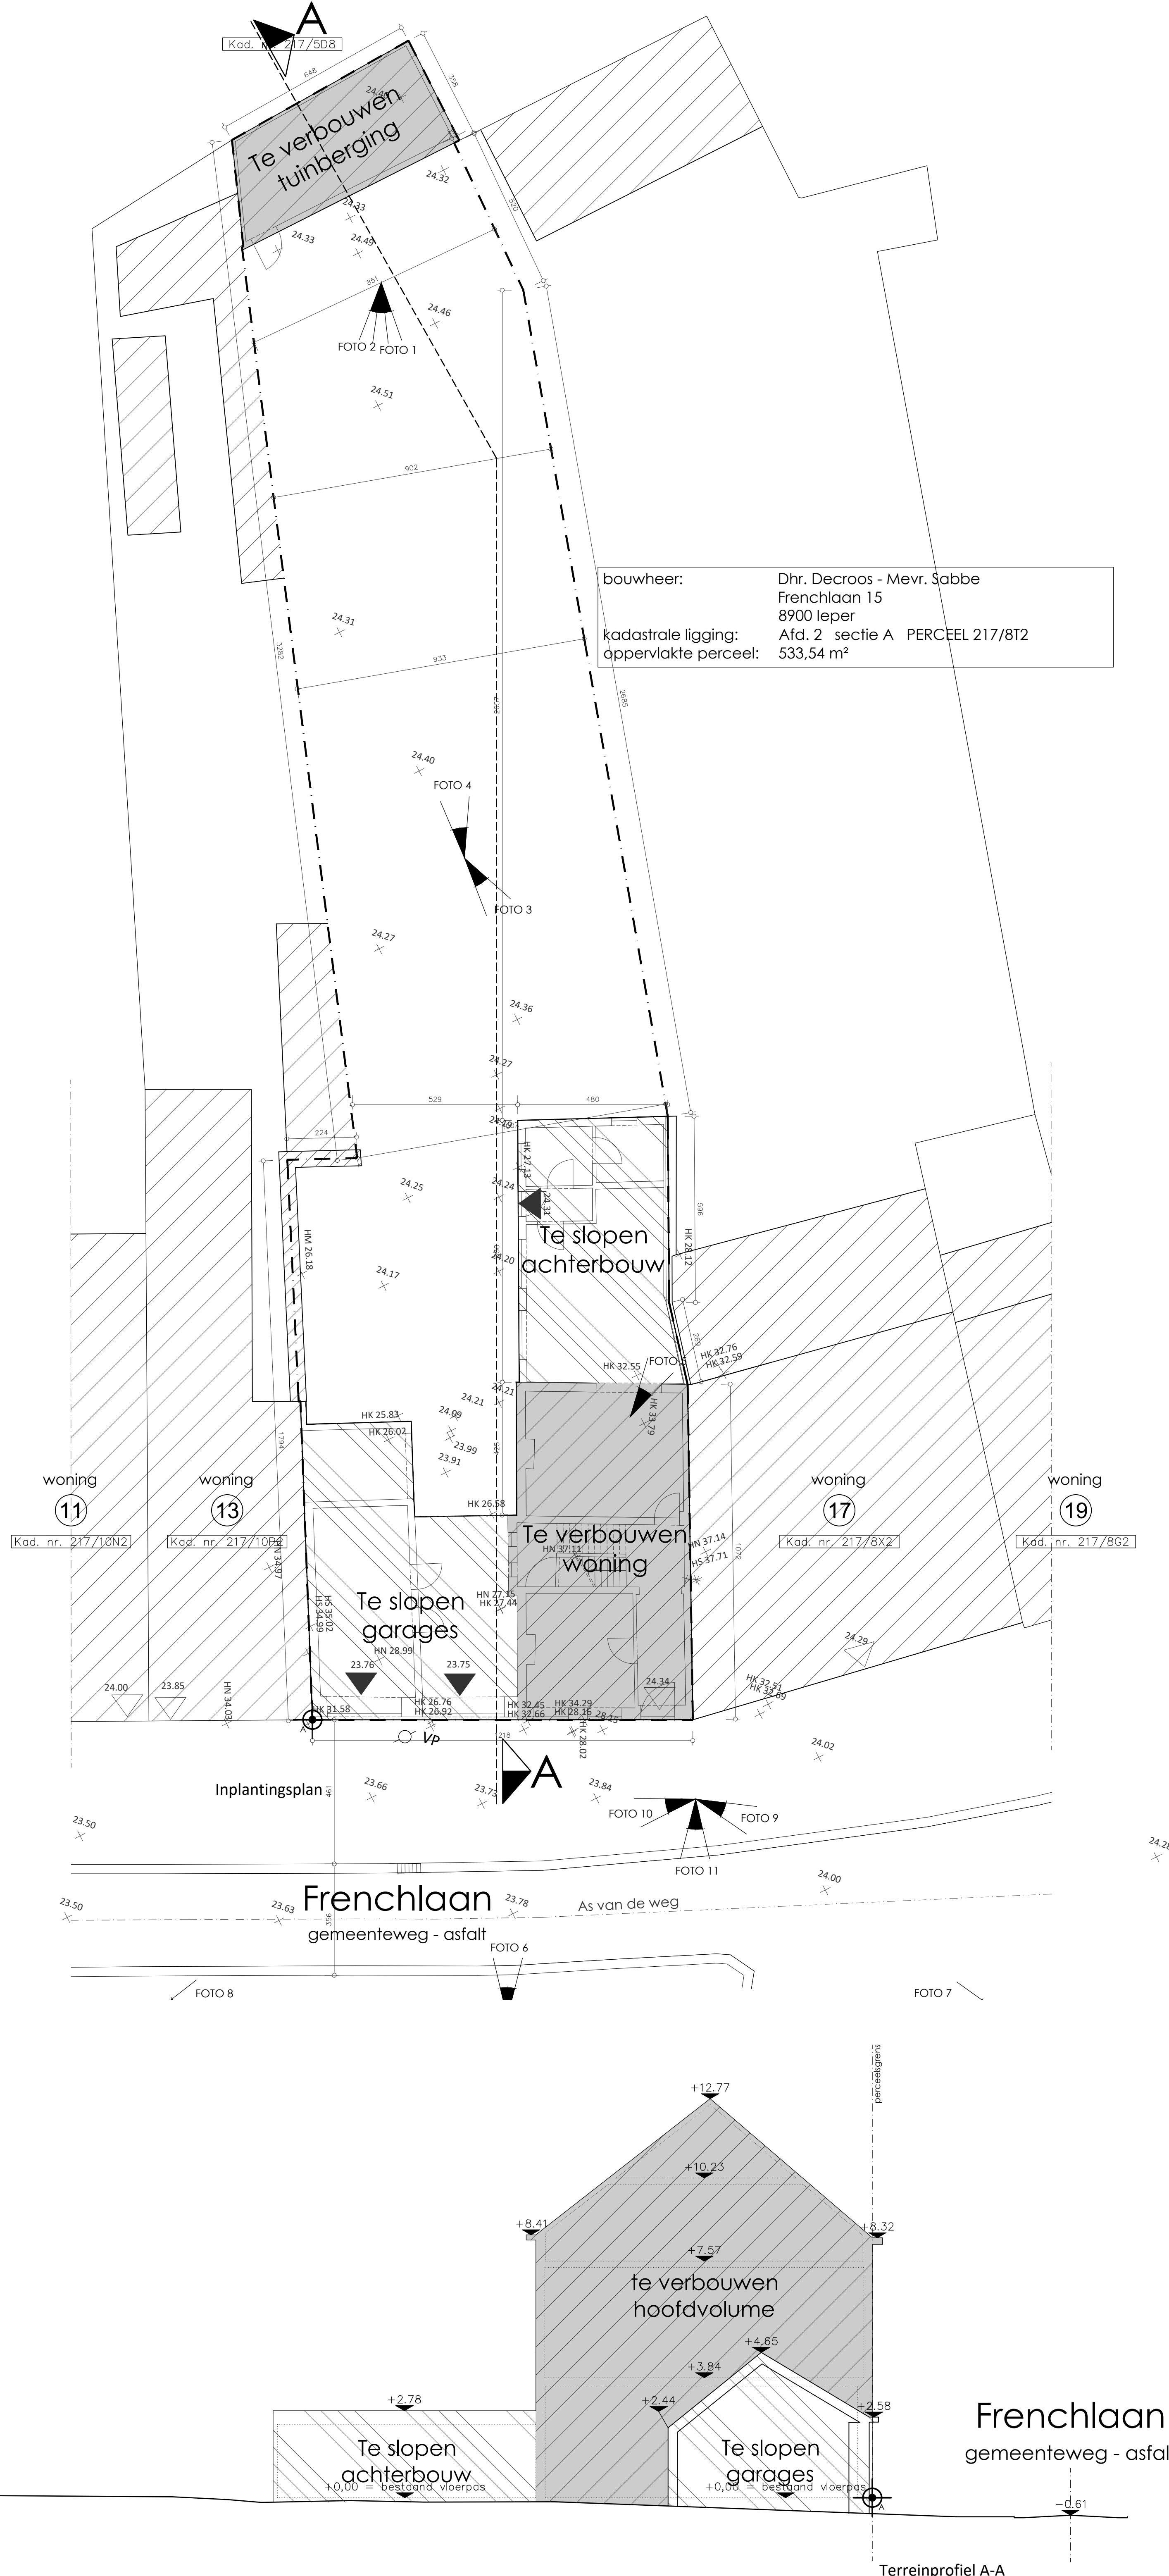


| MATERIELEN BESTAANDE TOESTAND                        | MATERIELEN NIEUWE TOESTAND                                                                |
|------------------------------------------------------|-------------------------------------------------------------------------------------------|
| 1: Gevels in gevelstenen - kleur: grijs (rode elem.) | 10: gevels in vlakke gevelpan - kleur: mat grijs gemuurseerd                              |
| 2: gevels in gevelstenen - kleur: rood               | 11: gevels in crepi - kleur: grijs                                                        |
| 3: Pliet in natuursteen - kleur: grijs               | 12: gevels in gevelmetselwerk - kleur: grijs (rode elem.)                                 |
| 4: Daken in dakpannen - kleur: rood/ oranje          | BESTAAND                                                                                  |
| 5: Golen in PVC - kleur: wit                         | 13: plet in arduin                                                                        |
| 6: Bultenschrijfwerk in hout - kleur: bruin          | 14: daken in dakpannen - kleur: rood/ rustiek                                             |
| 7: Bultenschrijfwerk in hout - kleur: wit            | 15: daken in vlakke pannen - kleur: grijs gemuurseerd (zelfde pan als de vlakke gevelpan) |
| 9: Balustrade in metaal - kleur: zwart               | 16: gevels in plaatmateriaal - kleur: donker brons                                        |
|                                                      | 17: bultenschrijfwerk in aluminium - kleur: donker brons                                  |
|                                                      | 18: dorpels in aluminium of arduin                                                        |
|                                                      | 19: muurafdek in arduin                                                                   |
|                                                      | 20: afleiders in geprepareerd zink - kleur: quartz                                        |
|                                                      | 21: balustrades en achtchermen in glas                                                    |

| LEGENDE INPLANTING      | LEGENDE PLANNEN EN SNEDES |
|-------------------------|---------------------------|
| te verbouwen            | bestaande                 |
| te slopen               | parameet                  |
| nieuw te bouwen         | muren in alkazal          |
| opnamepunt foto         | muren in glasblokken      |
| perceelsgrens           | stijfwand                 |
| bestaand terreinprofiel | gewapend beton            |
| nieuw terreinprofiel    | funderingsbeton           |
| 0.00                    | prefabbeton               |
| 0.00                    |                           |
| referentiepunt          |                           |

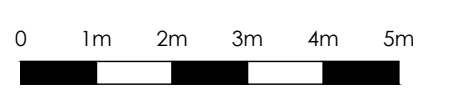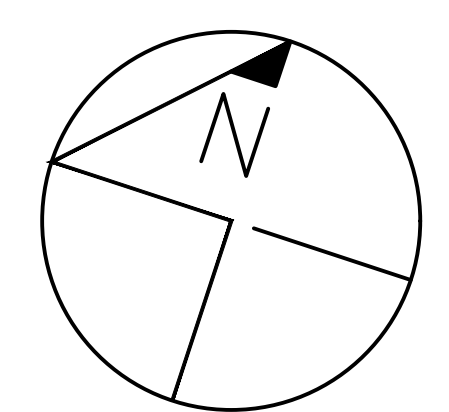

|  |  |
|--|--|
|  |  |
|  |  |
|  |  |
|  |  |
|  |  |
|  |  |
|  |  |
|  |  |
|  |  |
|  |  |
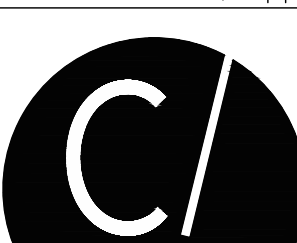
|                                                                                             |                                                                                                 |                                                         |   |               |         |
|---------------------------------------------------------------------------------------------|-------------------------------------------------------------------------------------------------|---------------------------------------------------------|---|---------------|---------|
| provincie                                                                                   | W–Vlaanderen                                                                                    | gemeente                                                | Ieper   | dossiernummer | 18/4828 |
| bouwplaats                                                                                  | Frenchlaan 15<br>8900 Ieper<br>Afd. 2 Sectie A Nr. 217/812                                      |                                                         |   |               |         |
| ontwerp                                                                                     | Verbouwen en functiewijziging van bestaande woning naar handelsruimte, appartementen en parking |                                                         |   |               |         |
|        |                                                                                                 |                                                         | <b>BOUWHEER</b><br><br>De Heer En Mevrouw<br>Franky Decroos / Veerle Sabbe<br><br>Frenchlaan 10<br>8900 Ieper |               |         |
| Rijdsstraat 76 s   8900 Ieper   057 200 832<br>www.cottreelarchitecten.be   info@cact-03.be |                                                                                                 |                                                         |   |               |         |
| blad                                                                                        | 1/2                                                                                             | Bestaande toestand<br>Inplantingsplan<br>Terreinprofiel |   |               | BA12    |
| schaal                                                                                      | 1:100                                                                                           |                                                         |   |               |         |
| datum                                                                                       | 04/09/20                                                                                        |                                                         |   |               |         |
| goedgekeurd en voor akkoord ondertekend                                                     |                                                                                                 |                                                         |   |               |         |
| de opdrachtgever                                                                            |                                                                                                 | de aannemer                                             |   | de architect  |         |



