INPLANTING (schaal 1/200)
NIEUWE TOESTAND

N

MEIRESTRAAT

MEIRESTRAAT

MEIRESTRAAT _ asfaltverharding

T2

T1

V2 4.07

B8

55.54

3500

WADI

GRENS BOVENKANT BESTAANDE GRACHT

30.27

39.78

32.05

28.42

38.72

AUTOSNELWEG E17

tm026.8

tm026.7

OVERDEKTE ZONE
(529.98 m2)

OPSLAG PALETTEN
STEENGRANULATEN IN
ZAKKEN 25kg & Big bags 500kg

OPSLAG WAPENINGSNETTEN,
BOORDSTENEN,
AFSTANDHOUDERS
BETONNETTEN EN BETONSOKKELS

NIEUW TE BOUWEN CHAPEBEDRIJF
(NIV. 000 = 17.00)

LOODS
(2.653,90 m2)

OPSLAG CEMENT

OPSLAG ZAND

OPSLAG ZAND

OPSLAG CEMENT

PARKING 10 CAMIONETTES + 2 MERLO'S (verschoppen zand + laden & lossen vrachtwagens)

ZONE LADEN & LOSSEN
VRACHTWAGENS

PARKING BACHE OPLEGGERS
+ CEMENTBULK OPLEGGERS

MATERIAAL
AANHANGWAGENS en TRUCK's

KANTOREN
(287,20 m2)

WEEGBRUG

2 DIESELPOMPSTATIONS

32 parkings personenwagens
waarvan 2 voor mindervaliden (6,25% > 6%)

215.18

3100

1100

500

V1 3.32

BUURTWEG nr. 24 (8.00 m.) - betonverharding

-199.60-

11.45

GAP

HS ALPRC 240
HS ALPRC 240
TS569
TS569
TS569
HS AL 3x150

ELEK TS569
HS ALPRC 240
HS ALPRC 240

ELEK
LS AL 4x150

OV

greenpunt
87093.24 / 176981.07

greenpunt hoek pijnoen
87093.19 / 176967.26

greenpunt
87091.06 / 176967.42

FUNDERING/RIOLERING (schaal 1/100)

funderingen + stabiliteit volgens studiebureel en sonderingsverslag
infrastructuurwerken o.a. parking, private wegenis, groenaanleg, diameters riolering, aantal straatkolken : volgens plan infrabureau (op te maken bij uitvoering)

MEIRESTRAAT

MEIRESTRAAT

BUURTWEG nr. 24 (6.00 m.)

WADI

GRENS BOVENKANT BESTAANDE GRACHT

principedoorsnede WADI

parkings personenwagens : waterdoorlatend

parkings personenwagens : waterdoorlatend

OVERWELVING GRACHT

HS ALPRC 240
HS ALPRC 240
TS56g
TS56g
TS28g
HS AL 3x150

V1 -3.32-
V2 -4.21-
V3
B1
B2
B3
B4
B5
B6
B7
B8

-55.54-
-30.27-
-176.76-
-30.29-
-27.06-
-29.42-
-88.9-
-102.08-
-167.43-
-215.18-
-199.60-
-11.45-

hm26.8

overloop wadi

TWIJNPLAATS
TWIJNPLAATS

GAP
GAP
GAP

ELEKTRISCH KAST (INVOEDING)
WATERLEIDINGNET (INVOEDING)
GEZEMPSOHEZER
GEZEMPSOHEZER
OLIEAFSCHEIDER
OLIEAFSCHEIDER
SPLITSER
SPLITSER

VIJVER : steunt gevuld als bluewather (114,52 m2 x 0,20 m = 151,544 m3)

kw-PUT 20.000 liter
kw-PUT 20.000 liter
kw-PUT 20.000 liter

overloop regenwaterputten

117 111 102 967.42

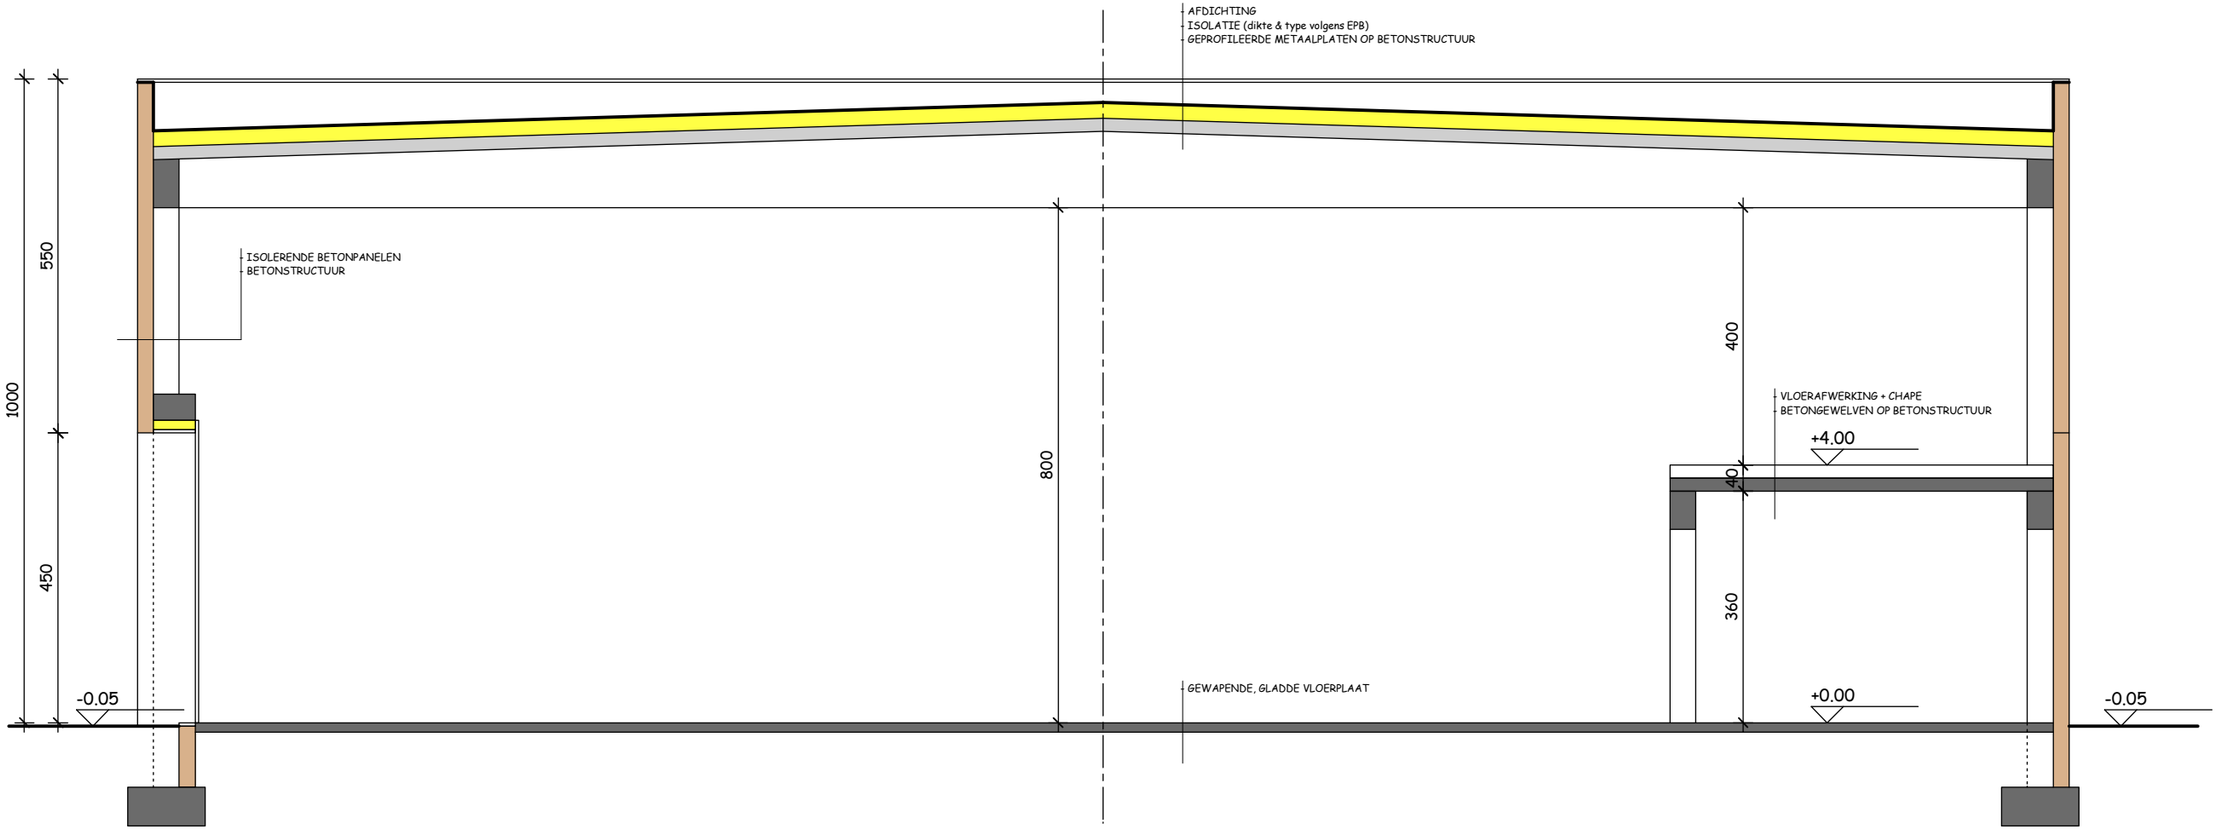

DOORSNEDE AA (schaal 1/100)

funderingen + stabiliteit volgens studiebureel en sonderingsverslag

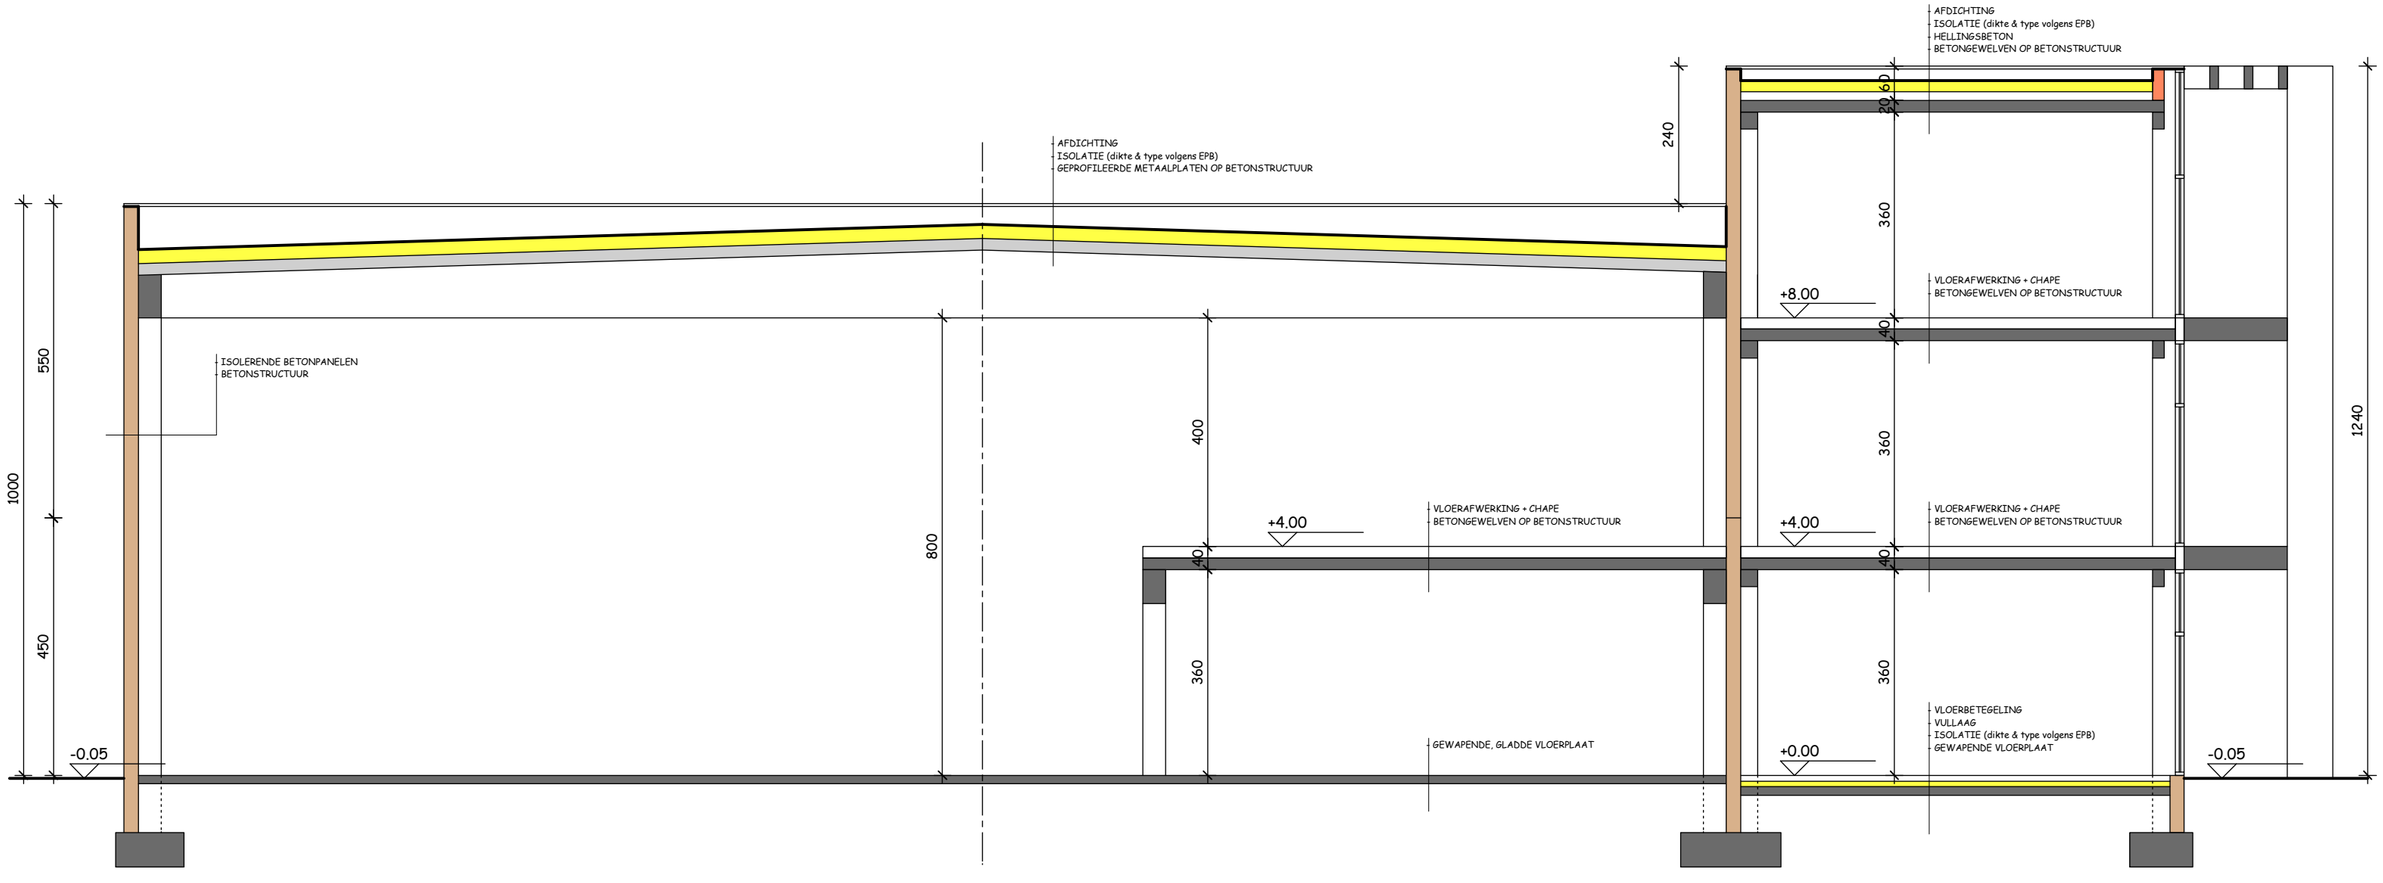

DOORSNEDE BB (schaal 1/100)

funderingen + stabiliteit volgens studiebureel en sonderingsverslag

ACHTERGEVEL (schaal 1/200)

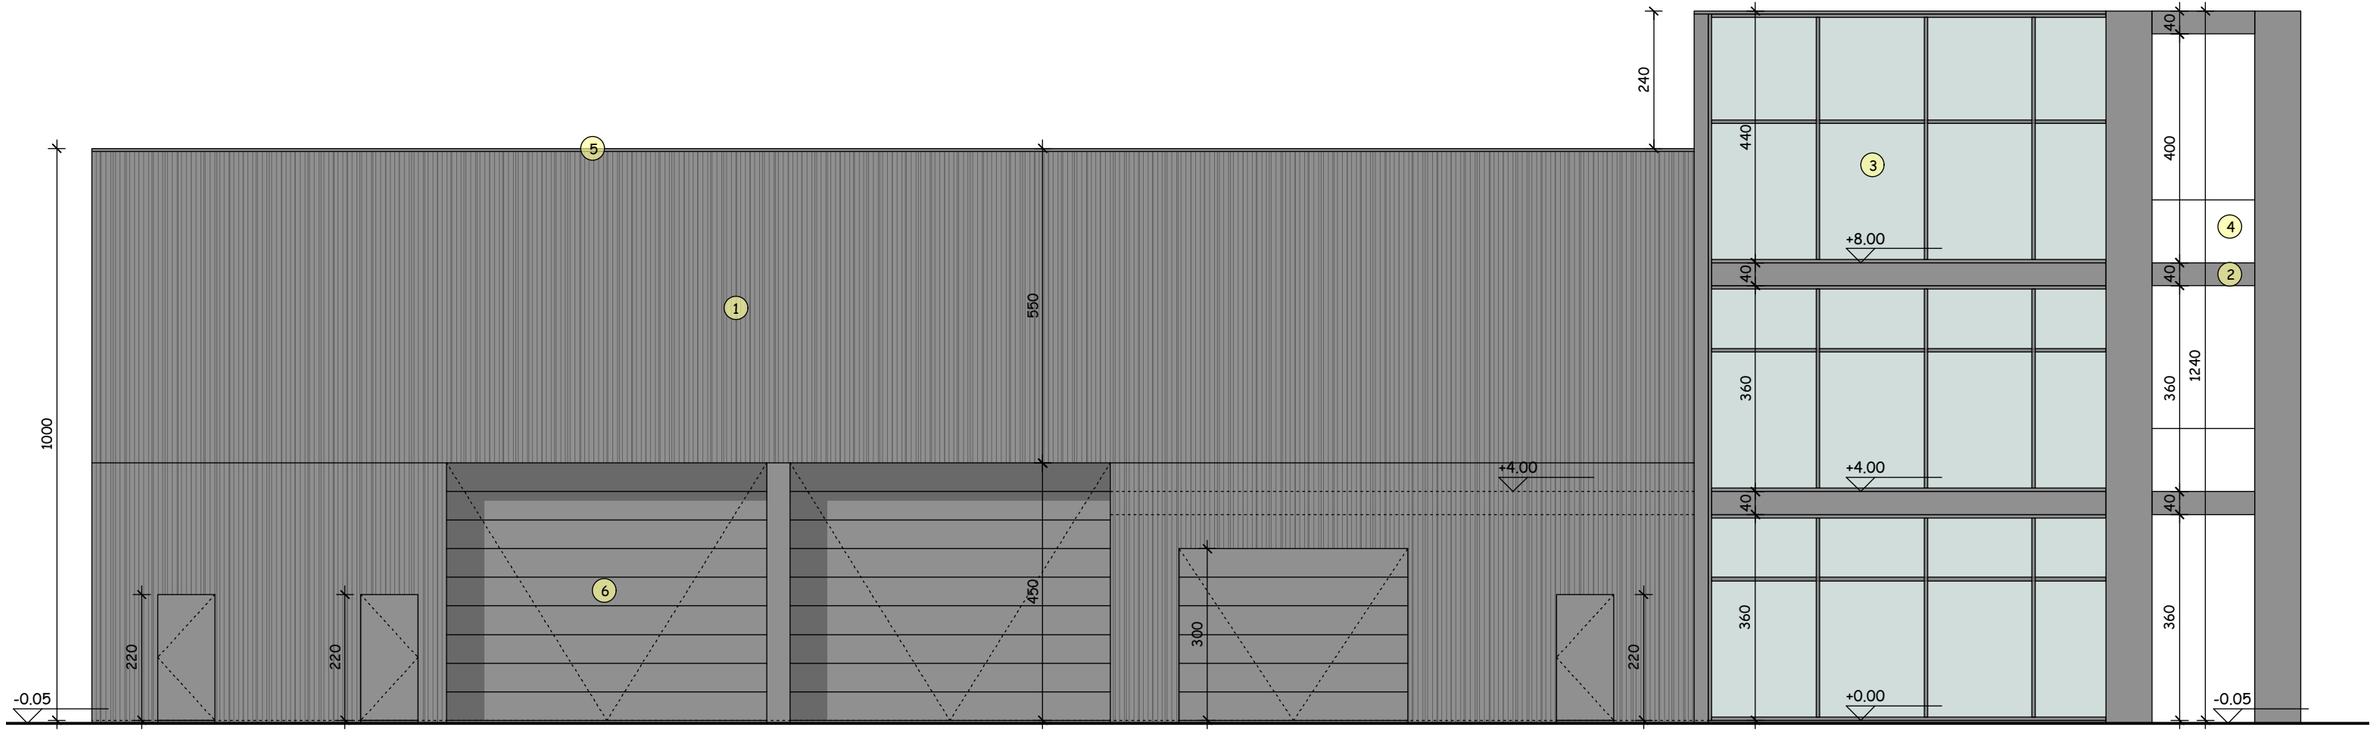

ZIJGEVEL LINKS (schaal 1/200)

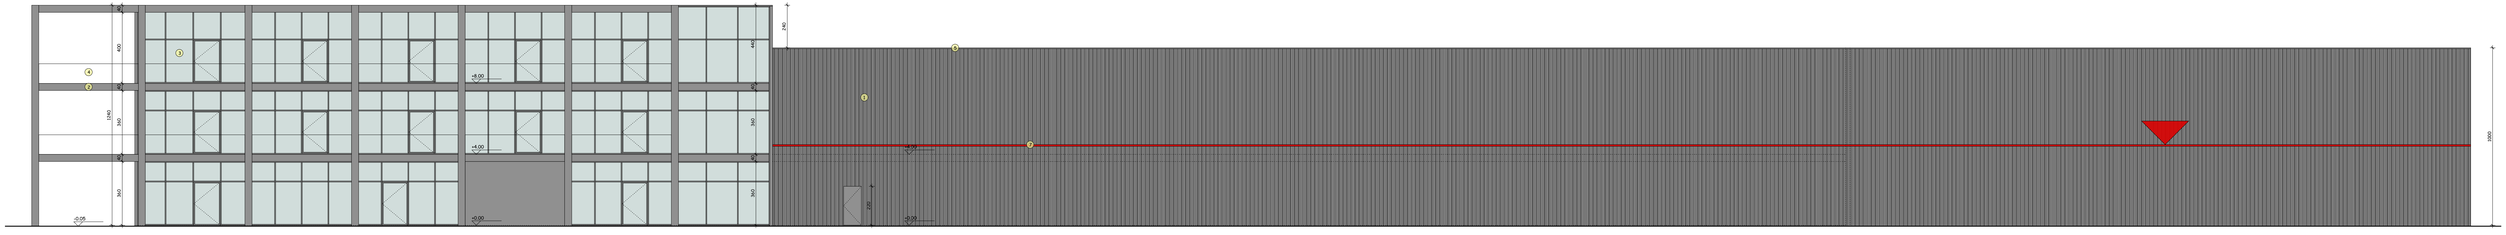

VOORGEVEL (schaal 1/200)

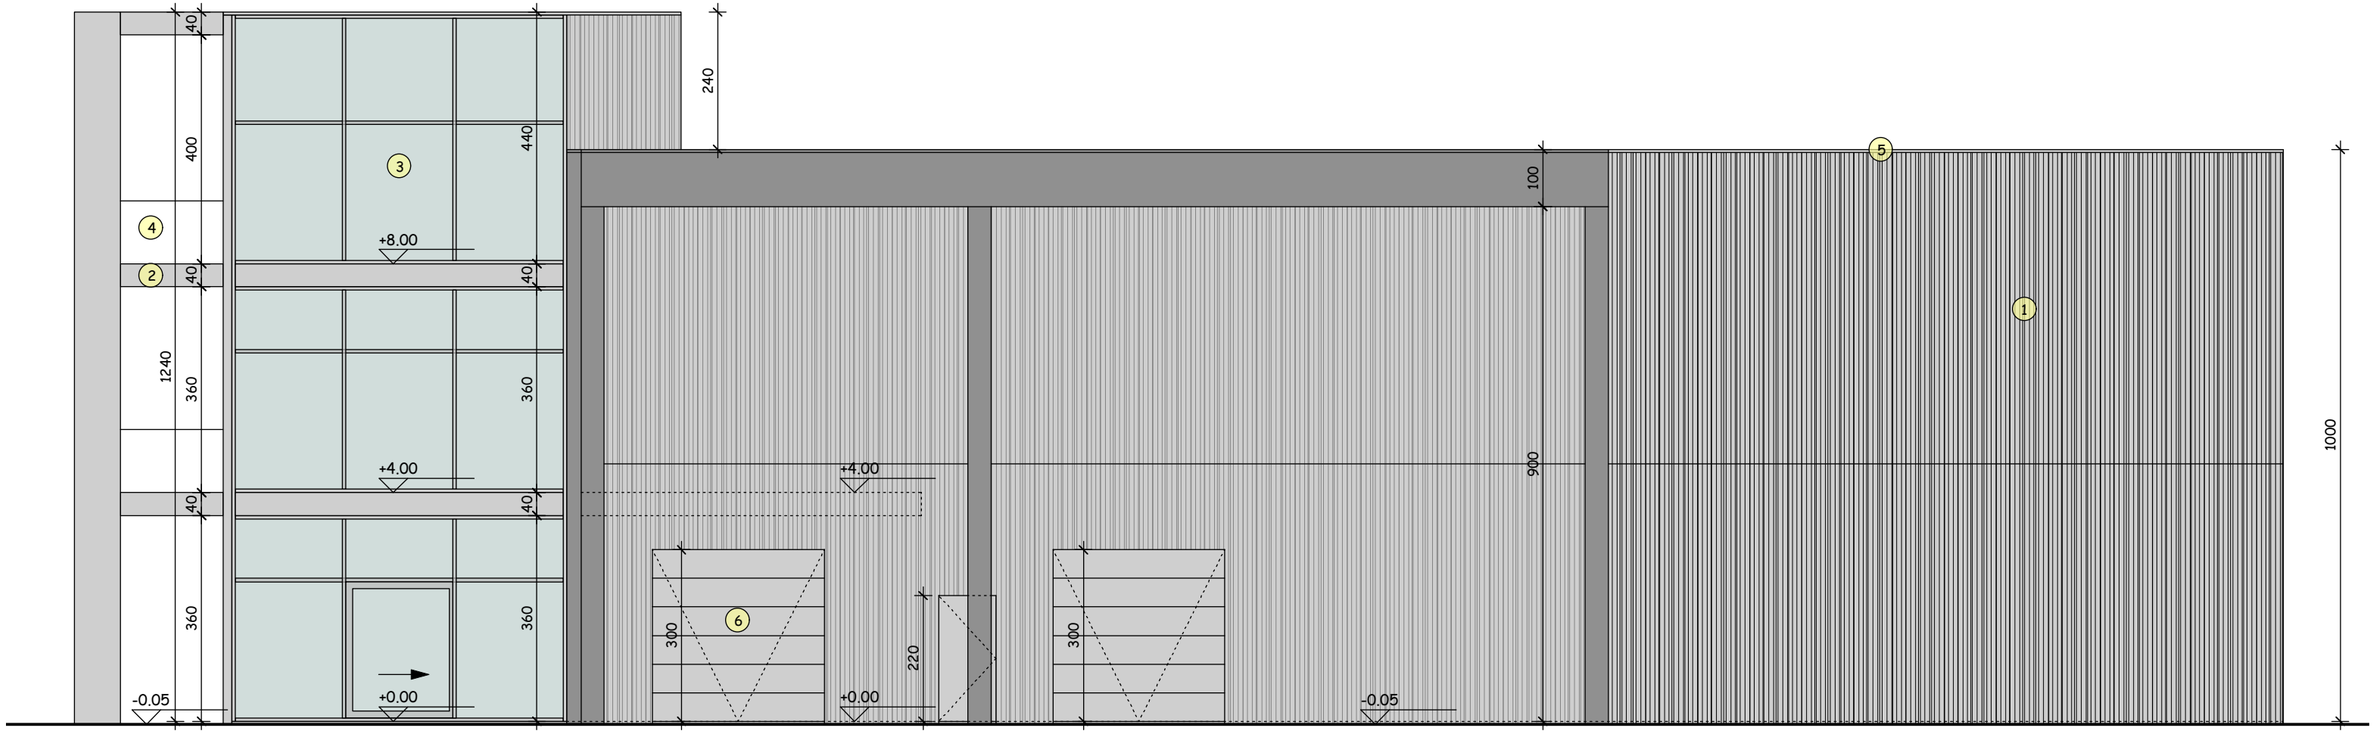

ZIJGEVEL RECHTS (schaal 1/200)