

LENGTEPROFIEL LPI\_DWA


Hsch 1/1000  
Lsch 1/1000  
Vlak 50.001 A.W.



|                       |             |
|-----------------------|-------------|
| BODEMPEIL             | 11.000      |
| CUMULAISTAND          | 1/1000      |
| TUSSENASTAND          | 50.001 A.W. |
| Tussenstand           |             |
| Helling en 0          |             |
| Bodemhoogte           |             |
| Max. hydraulisch peil |             |
| Legenaktersieken      |             |

LENGTEPROFIEL LP2\_DWA

Hsch 1/1000  
Lsch 1/1000  
Vlak 50.001 A.W.

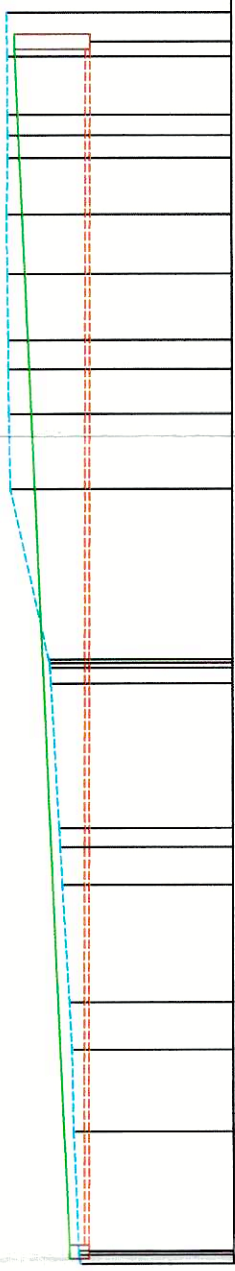

|                       |             |
|-----------------------|-------------|
| BODEMPEIL             | 11.000      |
| CUMULAISTAND          | 1/1000      |
| TUSSENASTAND          | 50.001 A.W. |
| Tussenstand           |             |
| Helling en 0          |             |
| Bodemhoogte           |             |
| Max. hydraulisch peil |             |
| Legenaktersieken      |             |

BEREKENING BUFFERCAPACITEIT

Buffering te voorzien volgens normen:

In rekening te brengen oppervlaktes:

dak gebouwen  
wegenisverharding  
niet waterdoorlatende betonstraatstenen  
poreuze betonstraatstenen opp/2

Totaal

te berijpen:

Berijpingscapaciteit:

RWA-leiding =  
Berging per lm  
berging buiten


RWA-leiding =  
Berging per lm  
berging buiten

berging putten  
diameter put  
minst diepe put  
aantal putten  
voorzien bufferbekken

|                         |   |           |
|-------------------------|---|-----------|
| Totale buffercapaciteit | = | 244,05 m³ |
| Overcapaciteit          | = | 19,88 m³  |
|                         | = | 9 %       |

LENGTEPROFIEL LPI\_RWA


Hsch 1/1000  
Lsch 1/1000  
Vlak 50.001 A.W.

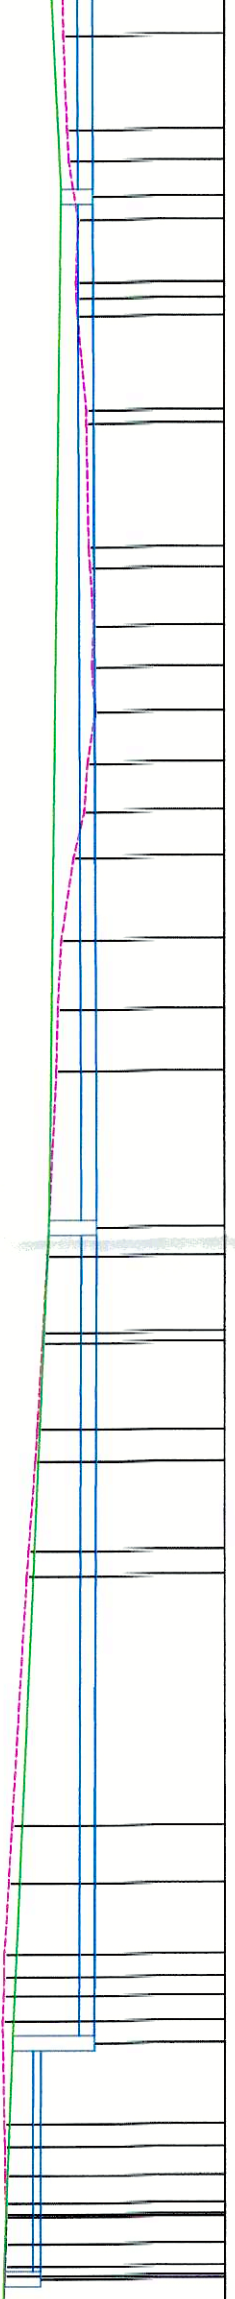

|                       |             |
|-----------------------|-------------|
| BODEMPEIL             | 11.000      |
| CUMULAISTAND          | 1/1000      |
| TUSSENASTAND          | 50.001 A.W. |
| Tussenstand           |             |
| Helling en 0          |             |
| Bodemhoogte           |             |
| Max. hydraulisch peil |             |
| Legenaktersieken      |             |

LENGTEPROFIEL LP2\_RWA

Hsch 1/1000  
Lsch 1/1000  
Vlak 50.001 A.W.

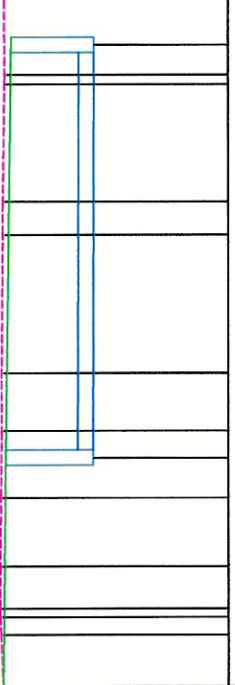

|                       |             |
|-----------------------|-------------|
| BODEMPEIL             | 11.000      |
| CUMULAISTAND          | 1/1000      |
| TUSSENASTAND          | 50.001 A.W. |
| Tussenstand           |             |
| Helling en 0          |             |
| Bodemhoogte           |             |
| Max. hydraulisch peil |             |
| Legenaktersieken      |             |


LENGTEPROFIEL LP3\_RWA

Hsch 1/1000  
Lsch 1/1000  
Vlak 50.001 A.W.



|                       |             |
|-----------------------|-------------|
| BODEMPEIL             | 11.000      |
| CUMULAISTAND          | 1/1000      |
| TUSSENASTAND          | 50.001 A.W. |
| Tussenstand           |             |
| Helling en 0          |             |
| Bodemhoogte           |             |
| Max. hydraulisch peil |             |
| Legenaktersieken      |             |

|                       |             |
|-----------------------|-------------|
| BODEMPEIL             | 11.000      |
| CUMULAISTAND          | 1/1000      |
| TUSSENASTAND          | 50.001 A.W. |
| Tussenstand           |             |
| Helling en 0          |             |
| Bodemhoogte           |             |
| Max. hydraulisch peil |             |
| Legenaktersieken      |             |

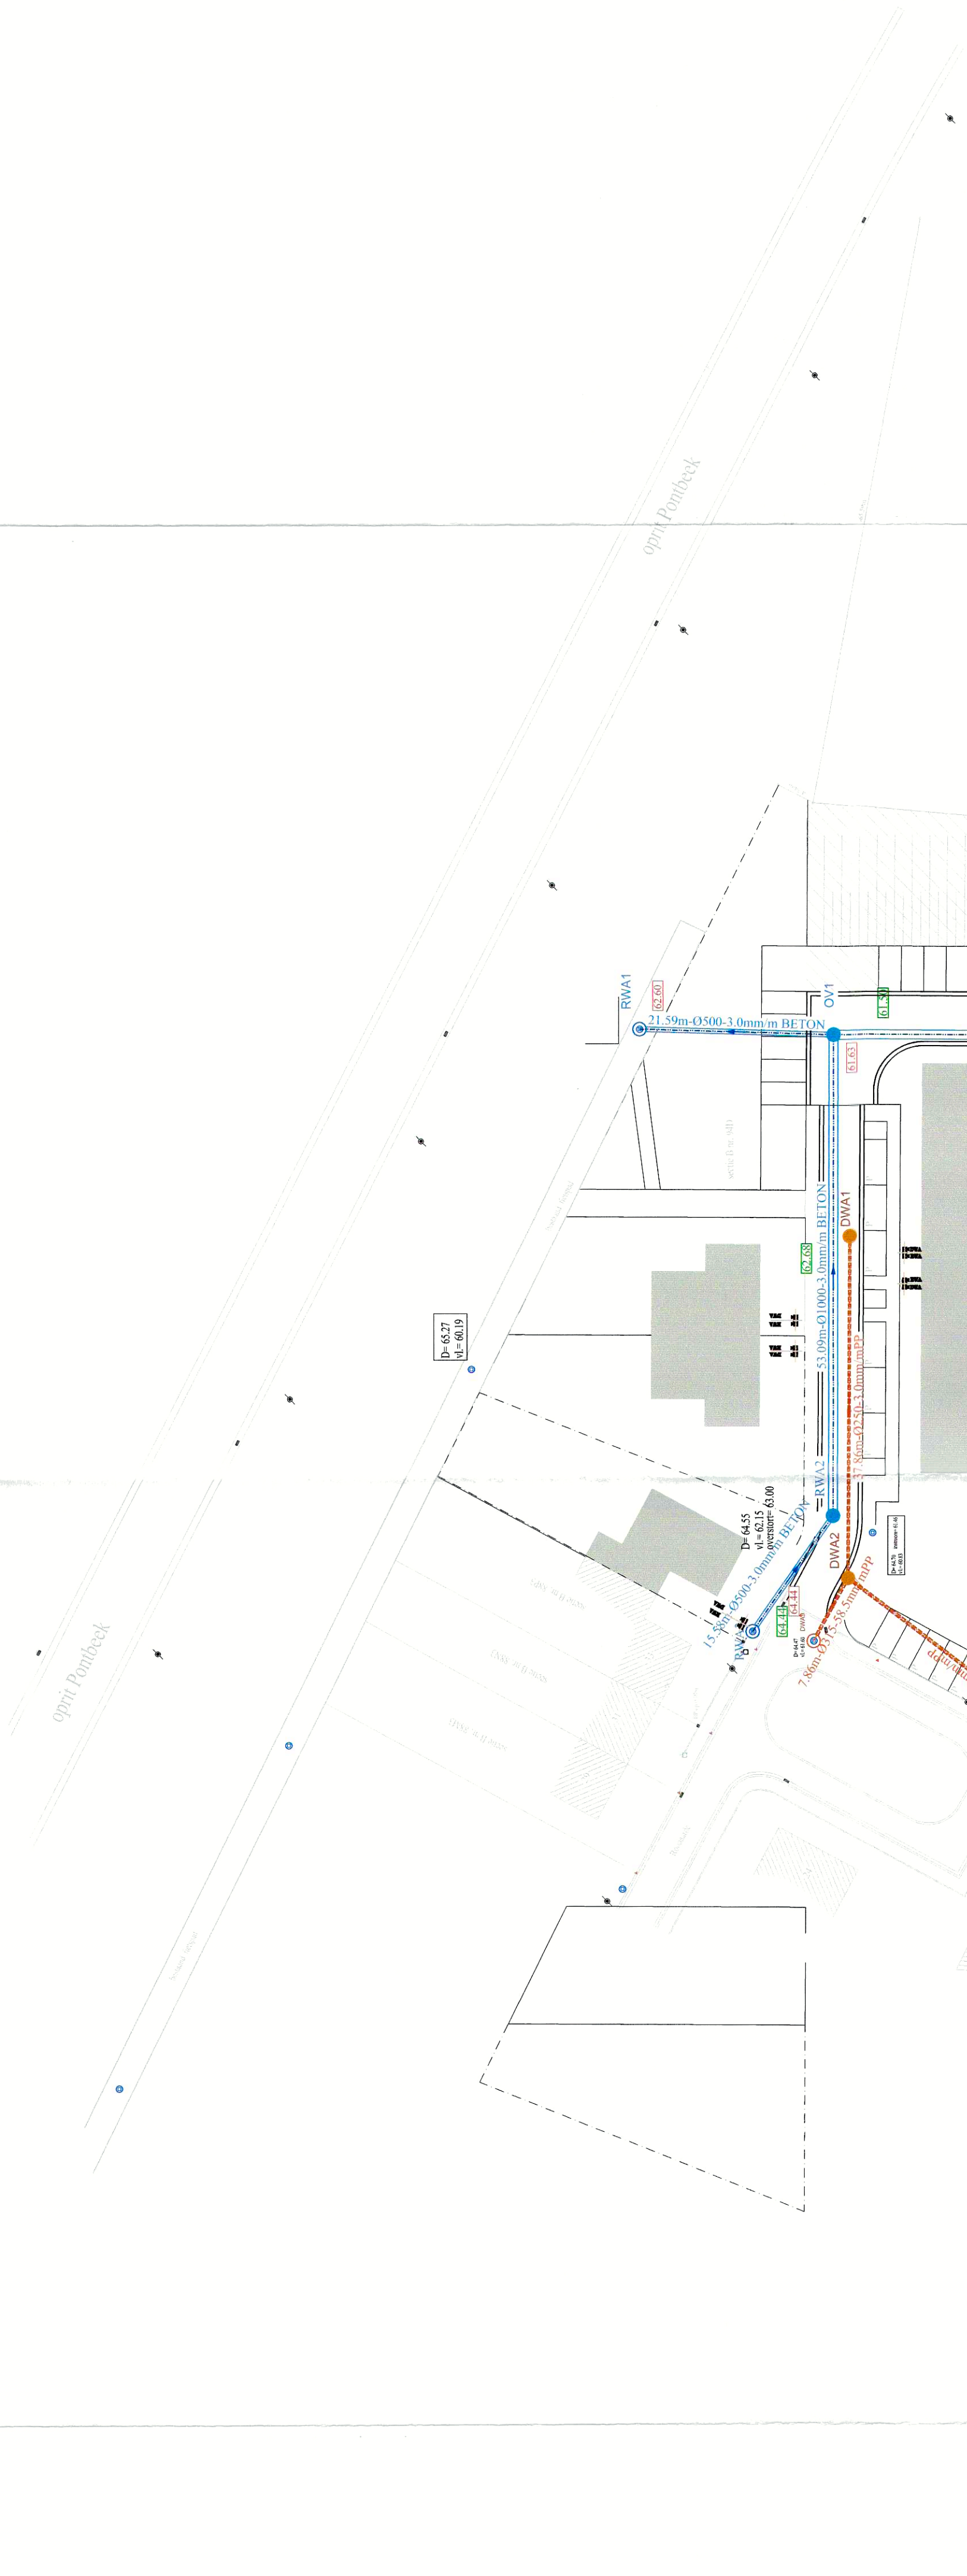

e.v.b. Algemeen Studiebureau b.v.b.a.  
Oostkouter 17  
1730 ASSE  
Tel./Fax: (02) 452 78 52

Provincie VLAAMS-BRABANT  
Gemeente ASSE (deelgemeente Zellik)  
"ALOIS DE DECKERSTRAAT / GALGENBERG"  
VERKAVELINGSONTWERP

Verkavelingsontwerp voor 4 percelen grond gelegen in de gemeente ASSE (deelgemeente Zellik), gekend ten kadaster onder de 6de afdeling sectie B nummers 8883, 94D, 95K en 96R.

Het ontwerp voorziet 16 locen voor eengezinswoningen en 2 locen voor appartementsbouw. Lot 19 wordt gevoegd bij het openbaar domein.

AANVRAGERS:  
evillas  
Petrus Illegemestraat 6  
1000 Sint-Pieters-Leeuw  
E. VAN BEVERSLYTS  
Zakenvoerster  
9360 LIEDE-SMIEDDE

— ONTWERP RIOLERINGEN ( DWA en RWA )  
— LENGTEPROFIELEN ( DWA en RWA )  
— BEREKENING BUFFERCAPACITEIT ( RWA )

|                 |             |                        |
|-----------------|-------------|------------------------|
| Datum           |             | Werkdagen              |
| A               |             |                        |
| B               |             |                        |
| D               |             |                        |
| Gedekend door : | Ingenieur : | Schaal : verschildende |
| Dossier nr. :   | Datum :     | Plan nr. :             |
| 500-143         | 01-09-2016  | 4                      |