



RAPPORT 947

Archeologienota Tongeren, Moerenstraat 18-20 Bouw van een woning

Bijlagen

Hanne De Langhe, Dirk Pauwels en Elke Wesemael
November 2020



BIJLAGEN

Bijlage 1: Periodentabel A4

Bijlage 2: Kadasterplan


Bijlage 3: Afbeeldingen- en plannenlijst

Bijlage 4: Opmetingsplan bestaande toestand

Bijlage 5: Inplantingsplan

Bijlage 6: Proefputtenplan op bestaande toestand (BT)

Bijlage 7: Proefputtenplan op ontworpen toestand (OT)

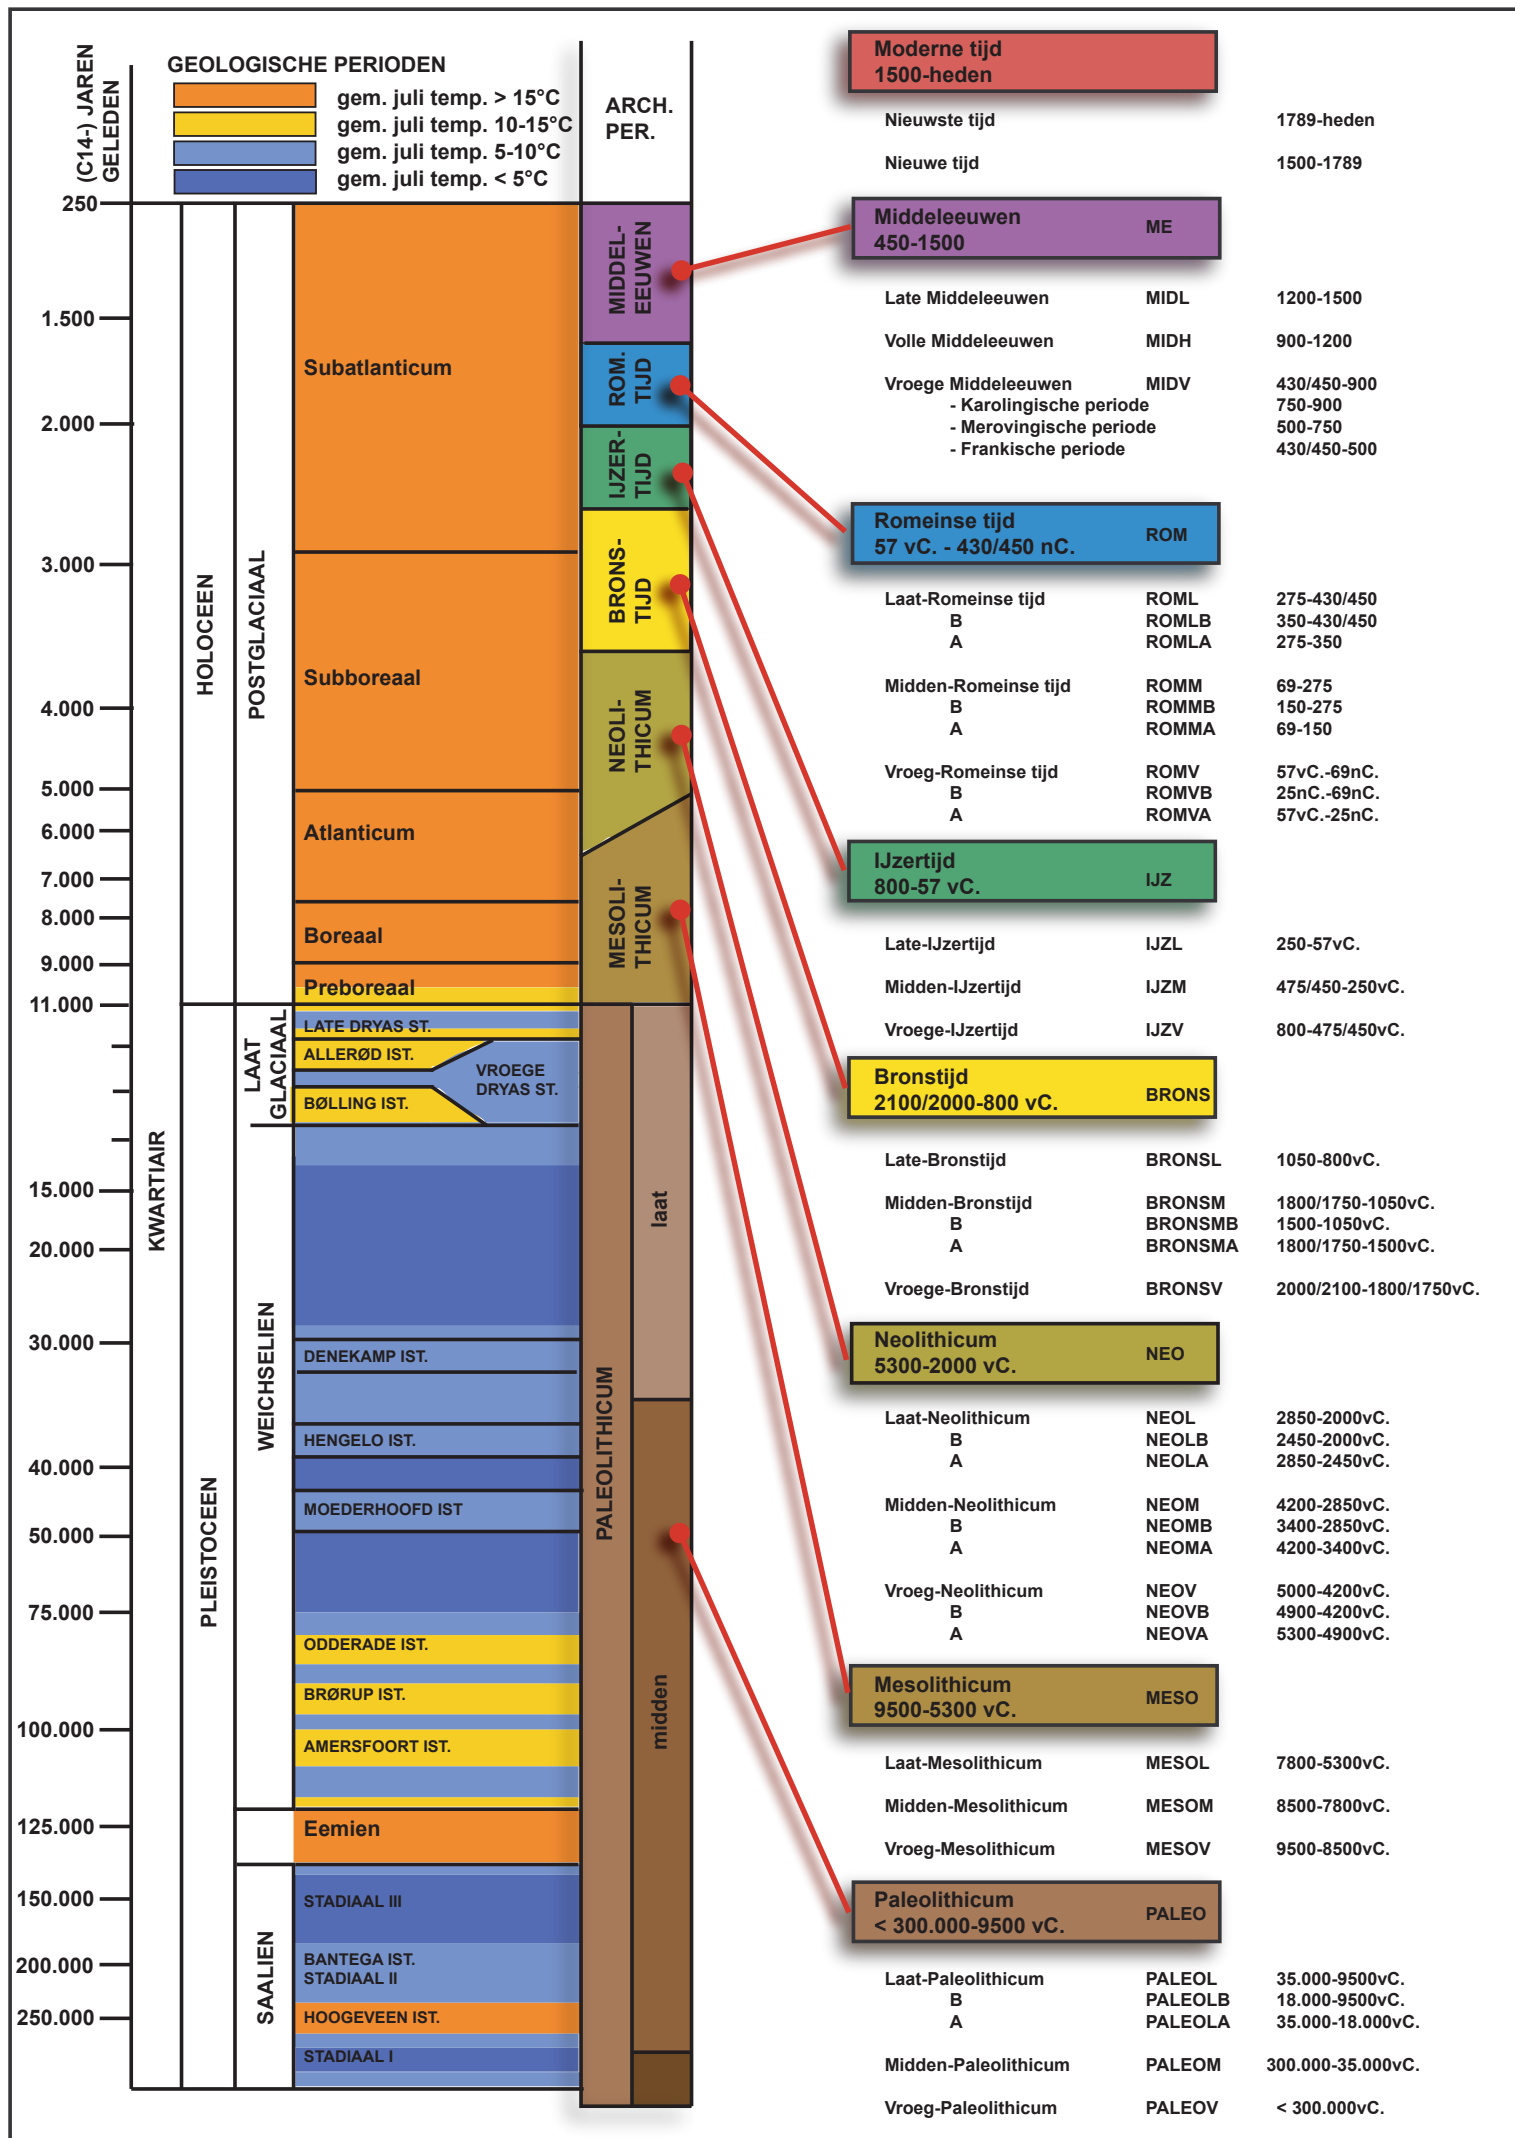

ARON bvba
Archeologisch projectbureau
Neremweg 110 - 3700 Tongeren

Site: Tongeren Moerenstraat 18-20

Projectnr ARON: TO-20-MO
Projectcode onderzoek: 2020J187

Bron: QGIS/Geopunt 26/10/2020
Digitaal plan, aanmaatschaal 1:200



Nr	Type	Soort	Onderwerp	Aanmaakschaal	Aanmaakwijze	Aanmaakdatum	Opmerking
1	Plan	Kadasterplan	Locatie onderzoeksterrein	1:200	Digitaal (Qgis/Geopunt)	26/10/2020	Bijlage 2
2	Kaart	Topografische kaart	Locatie onderzoeksterrein	1:3000	Digitaal (Qgis/Geopunt)	26/10/2020	/
3	Plan	Opmetingsplan	Bestaande toestand (BT)	1:250	Digitaal (Bart Cleuren)	20/06/2020	Bijlage 4
4	Plan	Kadasterplan	Bestaande toestand (BT)	1:200	Digitaal (Qgis/Geopunt)	26/10/2020	/
5	Plan	Ontwerpplan	Ontworpen toestand (OT)	1:100	Digitaal (Egide Meertens Plus Architecten)	26/10/2020	Bijlage 5
6	Plan	Kadasterplan	Ontworpen toestand (OT)	1:200	Digitaal (Qgis/Geopunt)	26/10/2020	/
7	Foto	Orthofoto	Huidige toestand	1:400	Digitaal (Qgis/Geopunt)	26/10/2020	/
8	Plan	Digitaal hoogtemodel	DHM overzicht	1:10 000	Digitaal (Qgis/Geopunt)	26/10/2020	/
9	Plan	Digitaal hoogtemodel (detail)	DHM terrein	1:2000	Digitaal (Qgis/Geopunt)	26/10/2020	/
10	Plan	Kadasterplan	Situering hoogteprofielen	1:200	Digitaal (Qgis/Geopunt)	26/10/2020	/
11	Plan	Snede	Hoogteprofiel 1	/	Digitaal (Qgis/Geopunt)	26/10/2020	/
12	Plan	Snede	Hoogteprofiel 2	/	Digitaal (Qgis/Geopunt)	26/10/2020	/
13	Kaart	Topografische kaart	Traditionele landschappen	1:20 000	Digitaal (Qgis/Geopunt)	26/10/2020	/
14	Kaart	Tertiaire kaart	Tertiaire ondergrond	1:10 000	Digitaal (Qgis/Geopunt)	26/10/2020	/
15	Kaart	Quatairprofieltypekaart	Quartaire ondergrond	1:10 000	Digitaal (Qgis/Geopunt)	26/10/2020	/
16	Kaart	Bodemkaart	Verschillende bodemtypes	1:10 000	Digitaal (Qgis/Geopunt)	26/10/2020	/
17	Plan	Reconstructieplan	Romeins Tongeren	1:10 000	Digitaal (Qgis/Geopunt/Vanvinckenroye 1985)	26/10/2020	/
18	Tekening	Reconstructietekeningen	4 preflavische occupatieperioden aan de Kielenstraat	/	Digitaal (Vanderhoeven 1992 en 2001)	onbekend	/
19	Plan	Reconstructieplan	Romeins Tongeren, 2de eeuwse stadsmuur en Romeinse Jeker	1:1000	Digitaal (Qgis/Geopunt/Vanvinckenroye 1985)	26/10/2020	/
20	Plan	Reconstructieplan	Tongeren met aanduiding laatromeinse stadsmuur en monasterium	1:3000	Digitaal (Qgis/Geopunt)	26/10/2020	/
21	Plan	Reconstructieplan	Middeleeuwse stadsversterkingen	1:5000	Digitaal (Qgis/Geopunt)	26/10/2020	/
22	Foto	Historische foto	Stadsgracht uit 1957	/	Digitaal (SAT 12.03.02-II-087B)	onbekend	/
23	Plan	Reconstructieplan	Fasering middeleeuwse stadsmuur	onbekend	Digitaal (Marinis 2004/Baillien 1979)	onbekend	/

24	Tekening	Schilderij	De grote brand van Tongeren van 1687	/	Digitaal (SAT)	onbekend	/
25	Kaart	Historische kaart	Ferrariskaart (1771-1778)	1:2000	Digitaal (Qgis/Geopunt)	26/10/2020	/
26	Kaart	Historische kaart	Villaretkaart (1745-1748)	1:2000	Digitaal (Qgis/SAT)	26/10/2020	/
27	Kaart	Historische kaart	Alignementskaart van Tongeren 1829	1:1000	Digitaal (Qgis/SAT)	26/10/2020	/
28	Kaart	Historische kaart	Gereduceerd kadasterplan 1848-1854	1:1500	Digitaal (Qgis/NGI)	26/10/2020	/
29	Kaart	Historische kaart	Kadasterkaart van Tongeren 1846	1:2500	Digitaal (Qgis/SAT)	26/10/2020	/
30	Kaart	Historische kaart	Kadasterkaart van Tongeren 1880	1:800	Digitaal (Qgis/SAT)	26/10/2020	/
31	Kaart	Kadasterkaart	Kadasterkaart van Tongeren 2001	1:500	Digitaal (Qgis/SAT)	26/10/2020	/
32	Foto	Overzichtsfoto	Huidige toestand straatzijde Moerenstraat	/	Digitaal (Stad Tongeren)	13/10/2020	/
33	Foto	Overzichtsfoto	Huidige toestand straatzijde Leopoldwal	/	Digitaal (Stad Tongeren)	13/10/2020	/
34	Plan	Kadasterplan	CAI-locaties	1:1000	Digitaal (Qgis/Geopunt/Geo.onroerenderfgoed.be)	26/10/2020	/
35	Foto	Historische foto	Leopoldwal voor WOI	/	Digitaal (SAT)	onbekend	/
36	Plan	Overzichtsplan	VIOE-opgraving Moerenstraat 2008	onbekend	Digitaal (Vanderhoeven en Vynckier 2011)	onbekend	/
37	Plan	Overzichtsplan	IAP-opgraving Kielenstraat 1996	onbekend	Digitaal (Vanderhoeven en Vynckier 1998)	onbekend	/
38	Schets	Historische schets	Archeologie tijdens werken 1930	onbekend	Analoog (SAT: op basis van Sengers en Ulrix)	onbekend	/
39	Plan	Kadasterplan	Locatie Romeinse Kiezel thv projecgebied en VIOE-opgraving 2008	1:500	Digitaal (Qgis/Geopunt)	26/10/2020	/
40	Plan	Kadasterplan	Bestaande verstoringen	1:200	Digitaal (Qgis/Geopunt)	26/10/2020	/
41	Plan	Kadasterplan	Ontworpen toestand (OT)	1:200	Digitaal (Qgis/Geopunt)	26/10/2020	/
42	Schema	Tekening	Hypothetische gradiëntzone	/	Analoog (M. Verhoeven et.al.)	/	/
43	Schema	Beslissingsboom	Aanvullend vooronderzoek	/	Digitaal (CGP)	/	/
44	Plan	Kadasterplan	Ontworpen toestand (OT)	1:200	Digitaal (Qgis/Geopunt)	26/10/2020	/
45	Plan	Kadasterplan	Zone aanvullend vooronderzoek	1:200	Digitaal (Qgis/Geopunt)	26/10/2020	/
46	Plan	Proefputtenplan	Proefputten op bestaande toestand (BT)	1:100	Digitaal (Aron bv)	6/11/2020	Bijlage 6
47	Plan	Proefputtenplan	Proefputten op ontworpen toestand (OT)	1:100	Digitaal (Aron bv/Egide Meertens Plus Architecten)	6/11/2020	Bijlage 7

Provincie: LIMBURG

Stad: TONGEREN, 1^oafdeling,

Sectie C, nr(s): 135/02/c, 135/02/e

Opmetingsplan

Schaal: 1/250


Legende

-  Gebouw, luifel, overdekking
-  Loods, Tuinhuisje, Serre
-  Hoogtepeil met maatcijfer
-  Opstelpunt-Meetnagel
-  Opstelpunt-Piket
-  Inspectieput+Hoogte deksel
-  Aansluitputje Riolering
-  Greppel/Boordsteen/Waterslokker
-  Verlichtingspaal
-  Electriciteitspaal
-  Bestaande Grenslijn
-  Nieuwe Grenslijn
-  Bestaande Paalsteen
-  Nieuw te plaatsen paalsteen
-  Niet gematerialiseerd punt/Berekend
-  Muur/Beton-Baksteen
-  Haag
-  Afsluiting/Algemeen
-  Afsl/Betonp+gladde draad
-  Afsl/Betonp+Prikkelraad
-  Afsl/Hout-Gladde draad
-  Afsl/Hout-Prikkelraad
-  Betonplaten
-  Hoogtepeil dorpel woning
-  Hoogtepeil dorpel garage

Coördinaten Lambert 72-Flepos-Beref

GPS-Opname: 13/06/2020






Pt	x(m)	y(m)
01	227735.663	163845.981
02	227753.444	163851.149
03	227771.149	163856.248
04	227771.362	163846.320
05	227761.808	163843.539
06	227739.976	163836.677

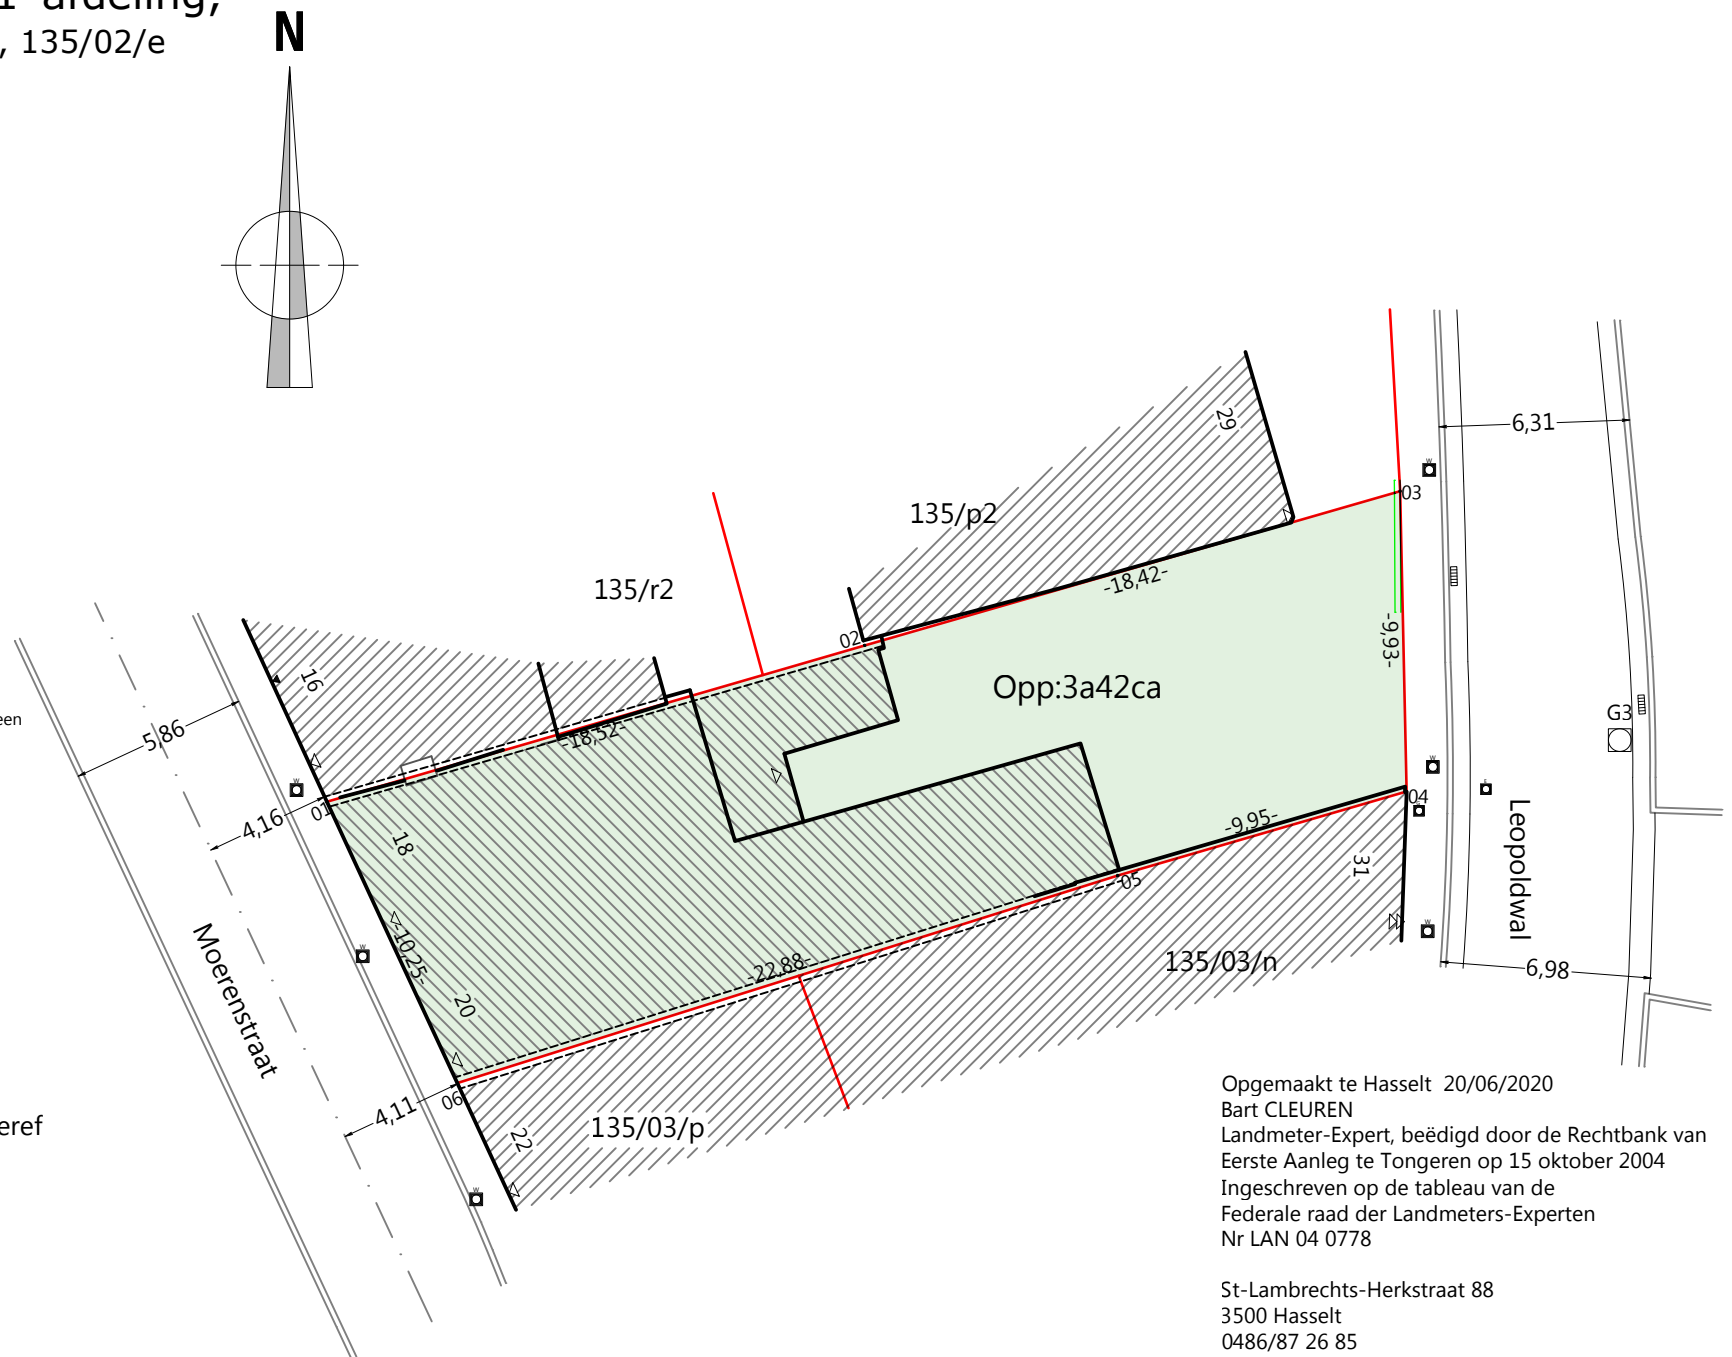



Opgemaakt te Hasselt 20/06/2020
Bart CLEUREN
Landmeter-Expert, beëdigd door de Rechtbank van
Eerste Aanleg te Tongeren op 15 oktober 2004
Ingeschreven op de tableau van de
Federale raad der Landmeters-Experten
Nr LAN 04 0778

St-Lambrechts-Herkstraat 88
3500 Hasselt
0486/87 26 85

E-mail: bart-cleuren@telenet.be

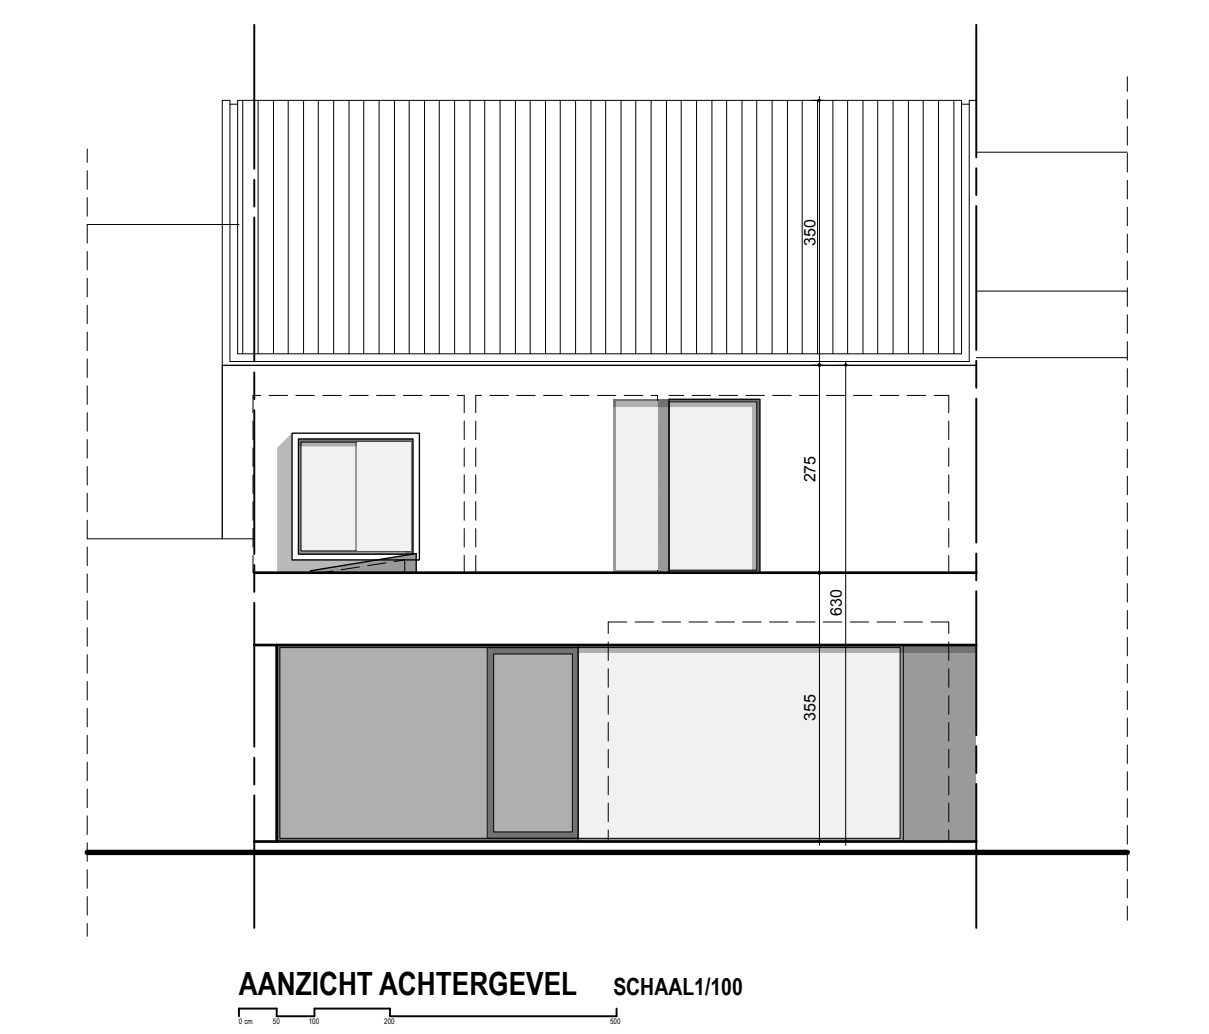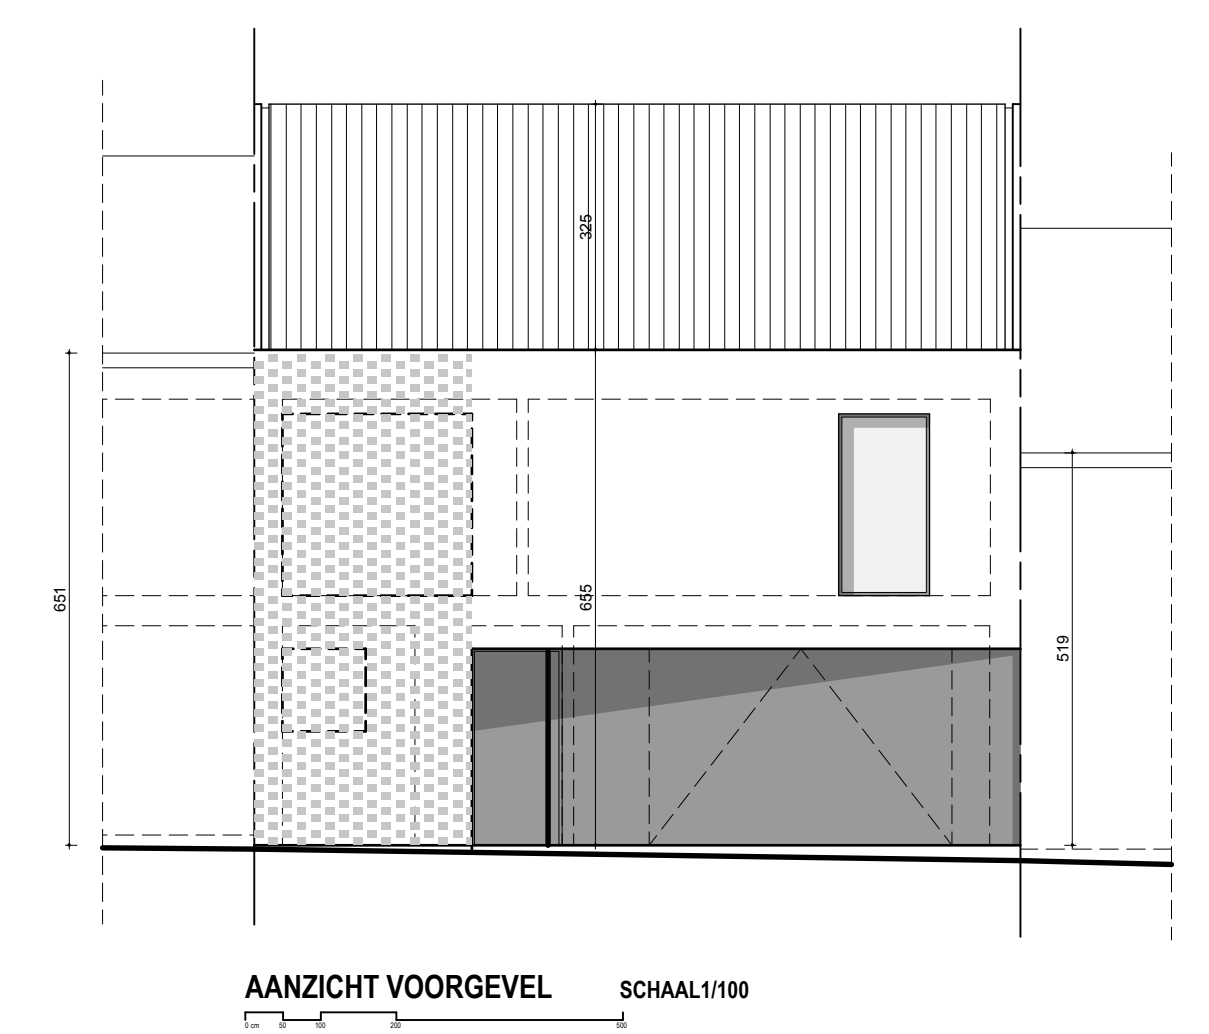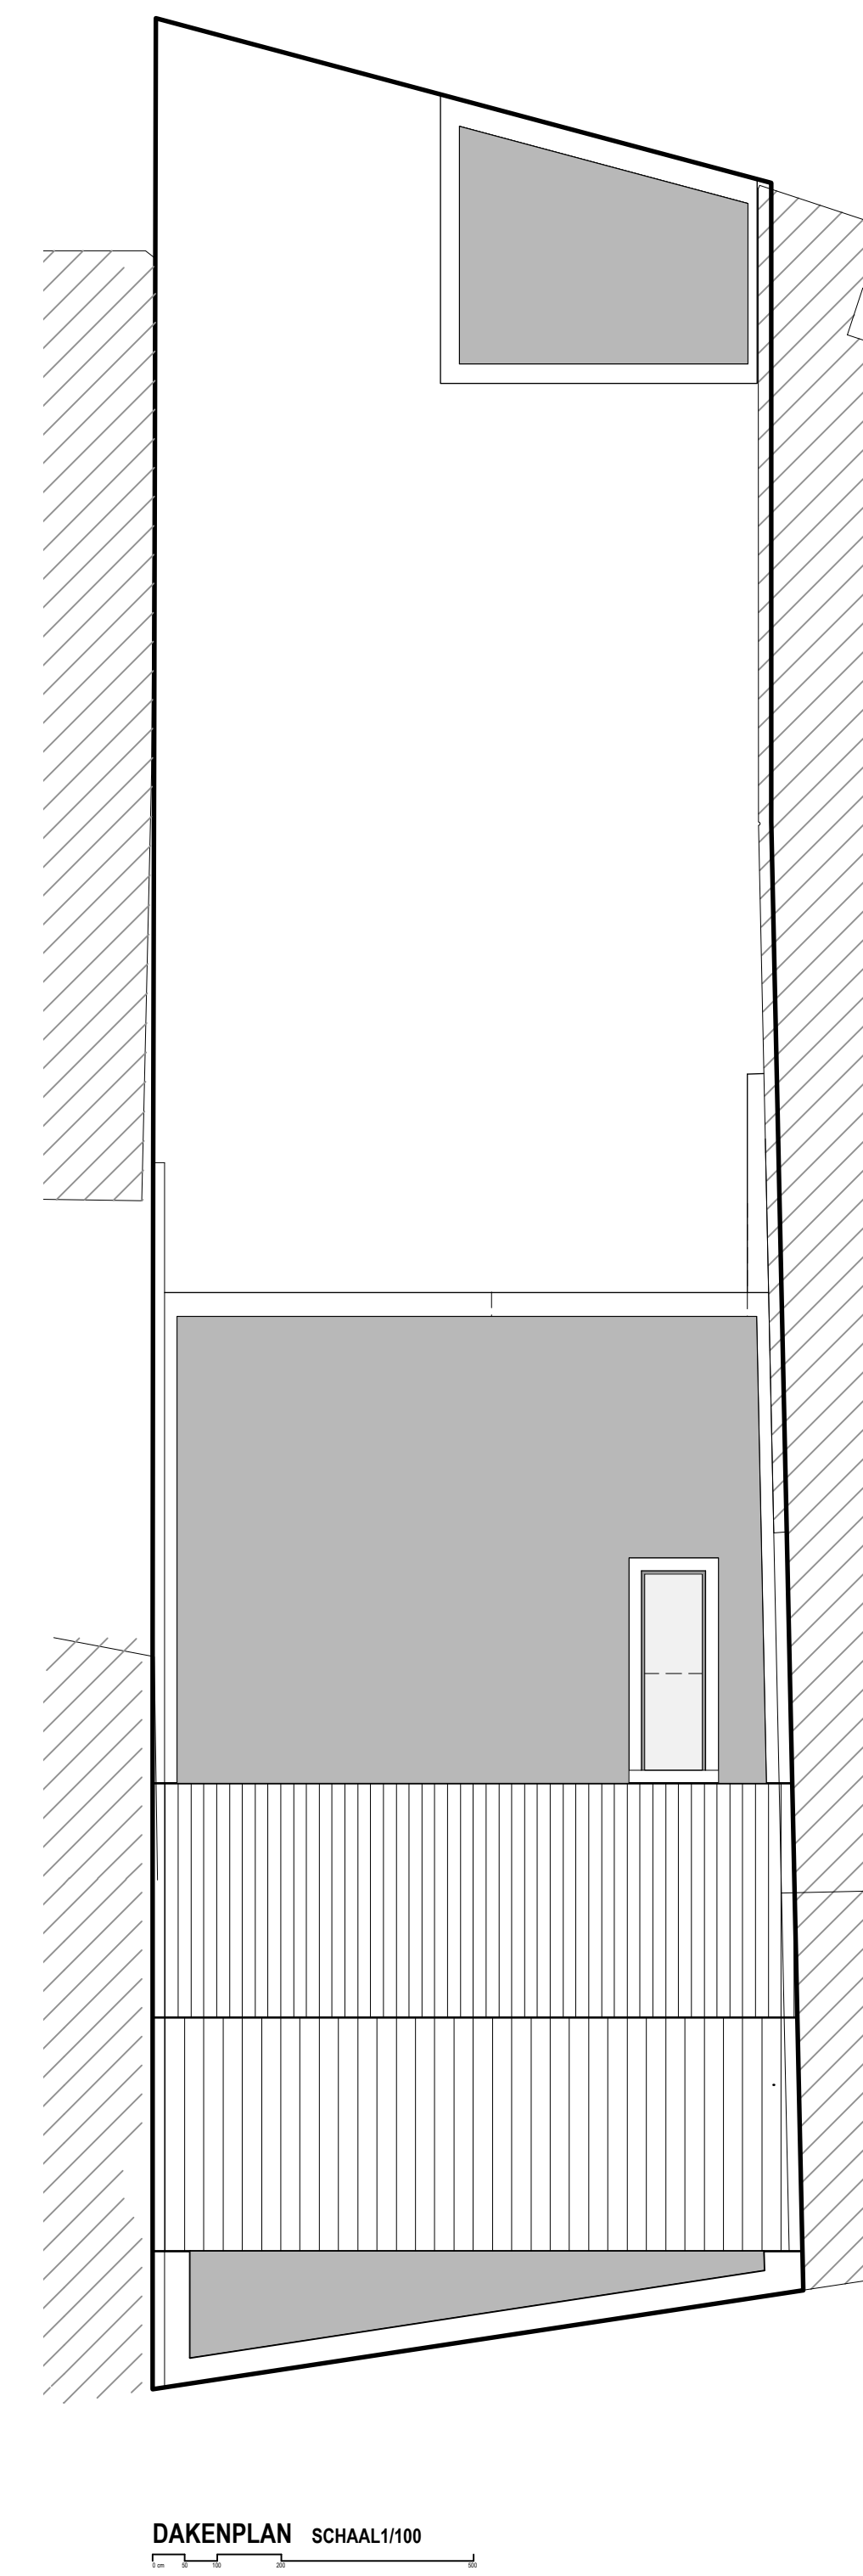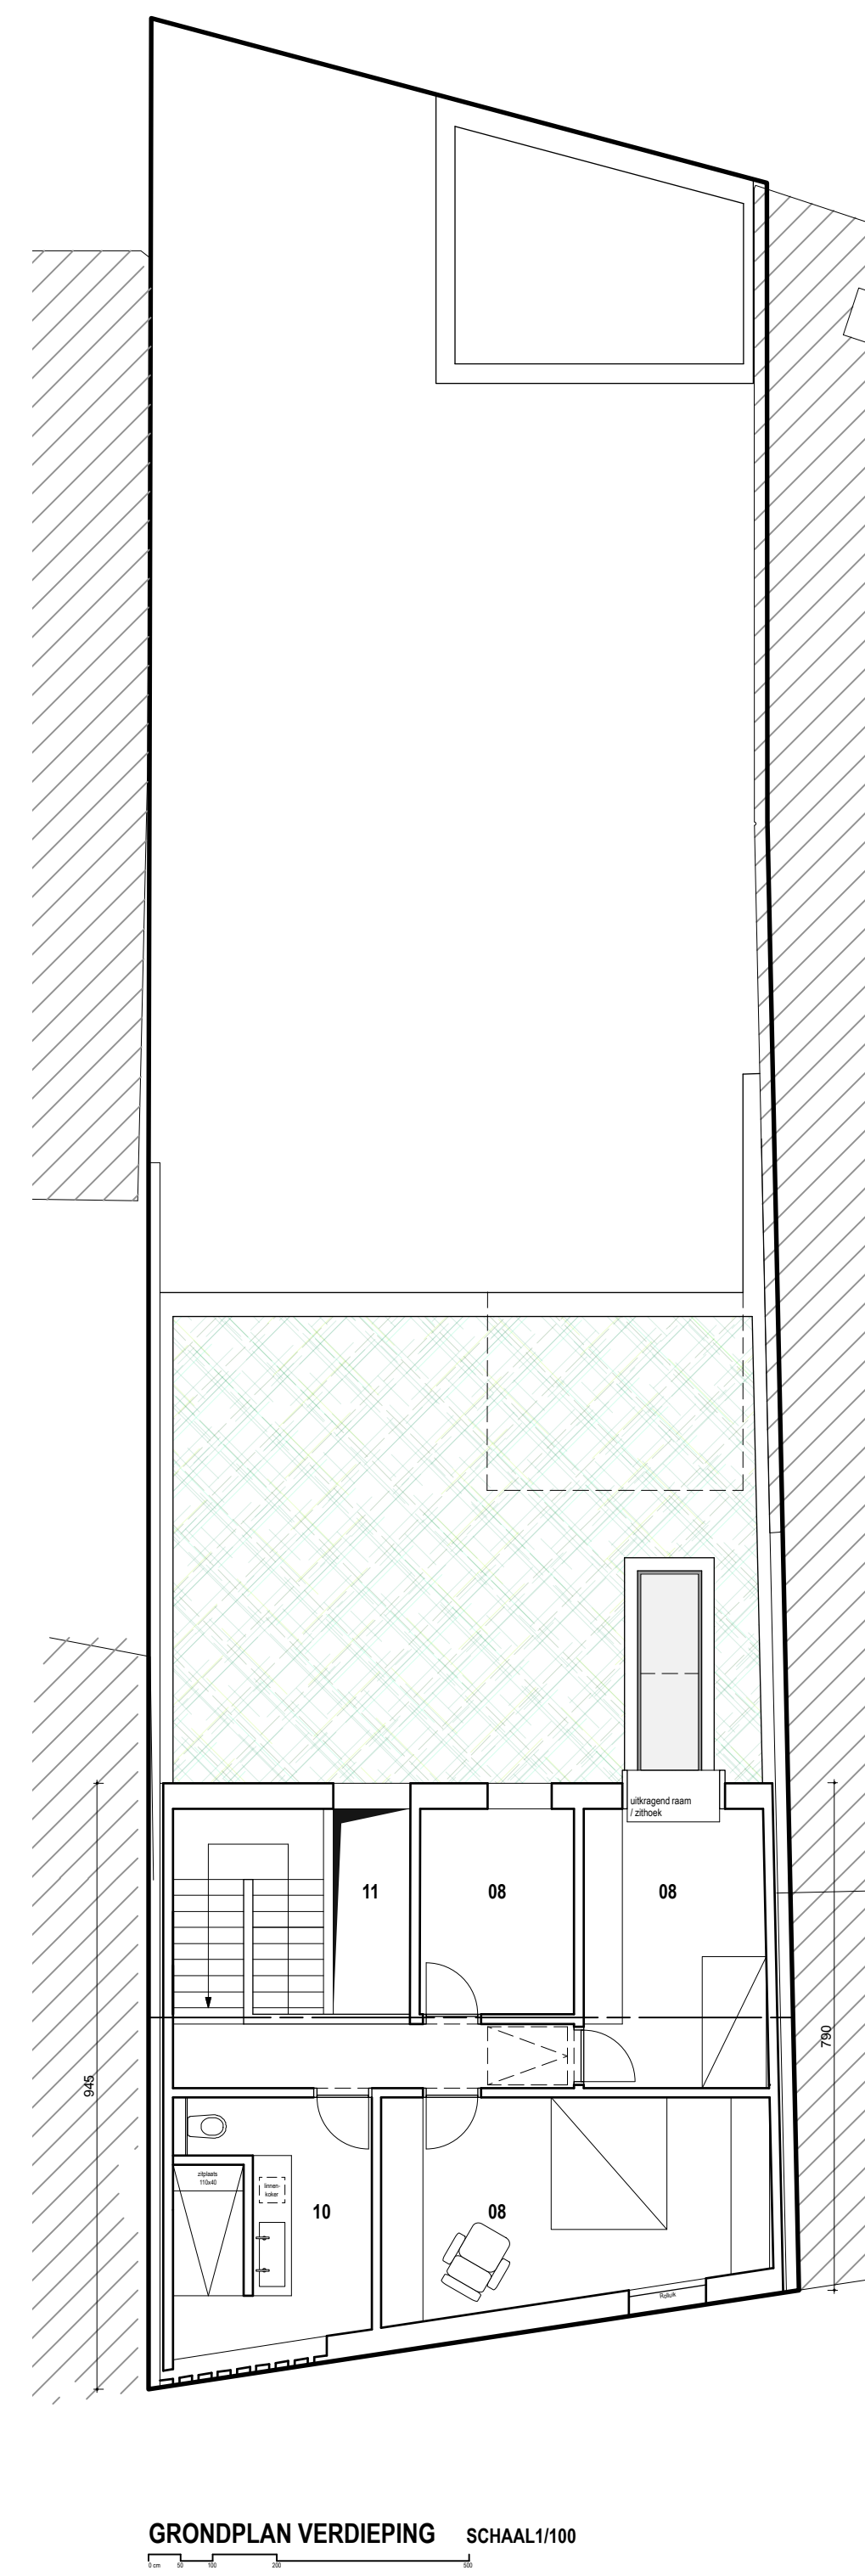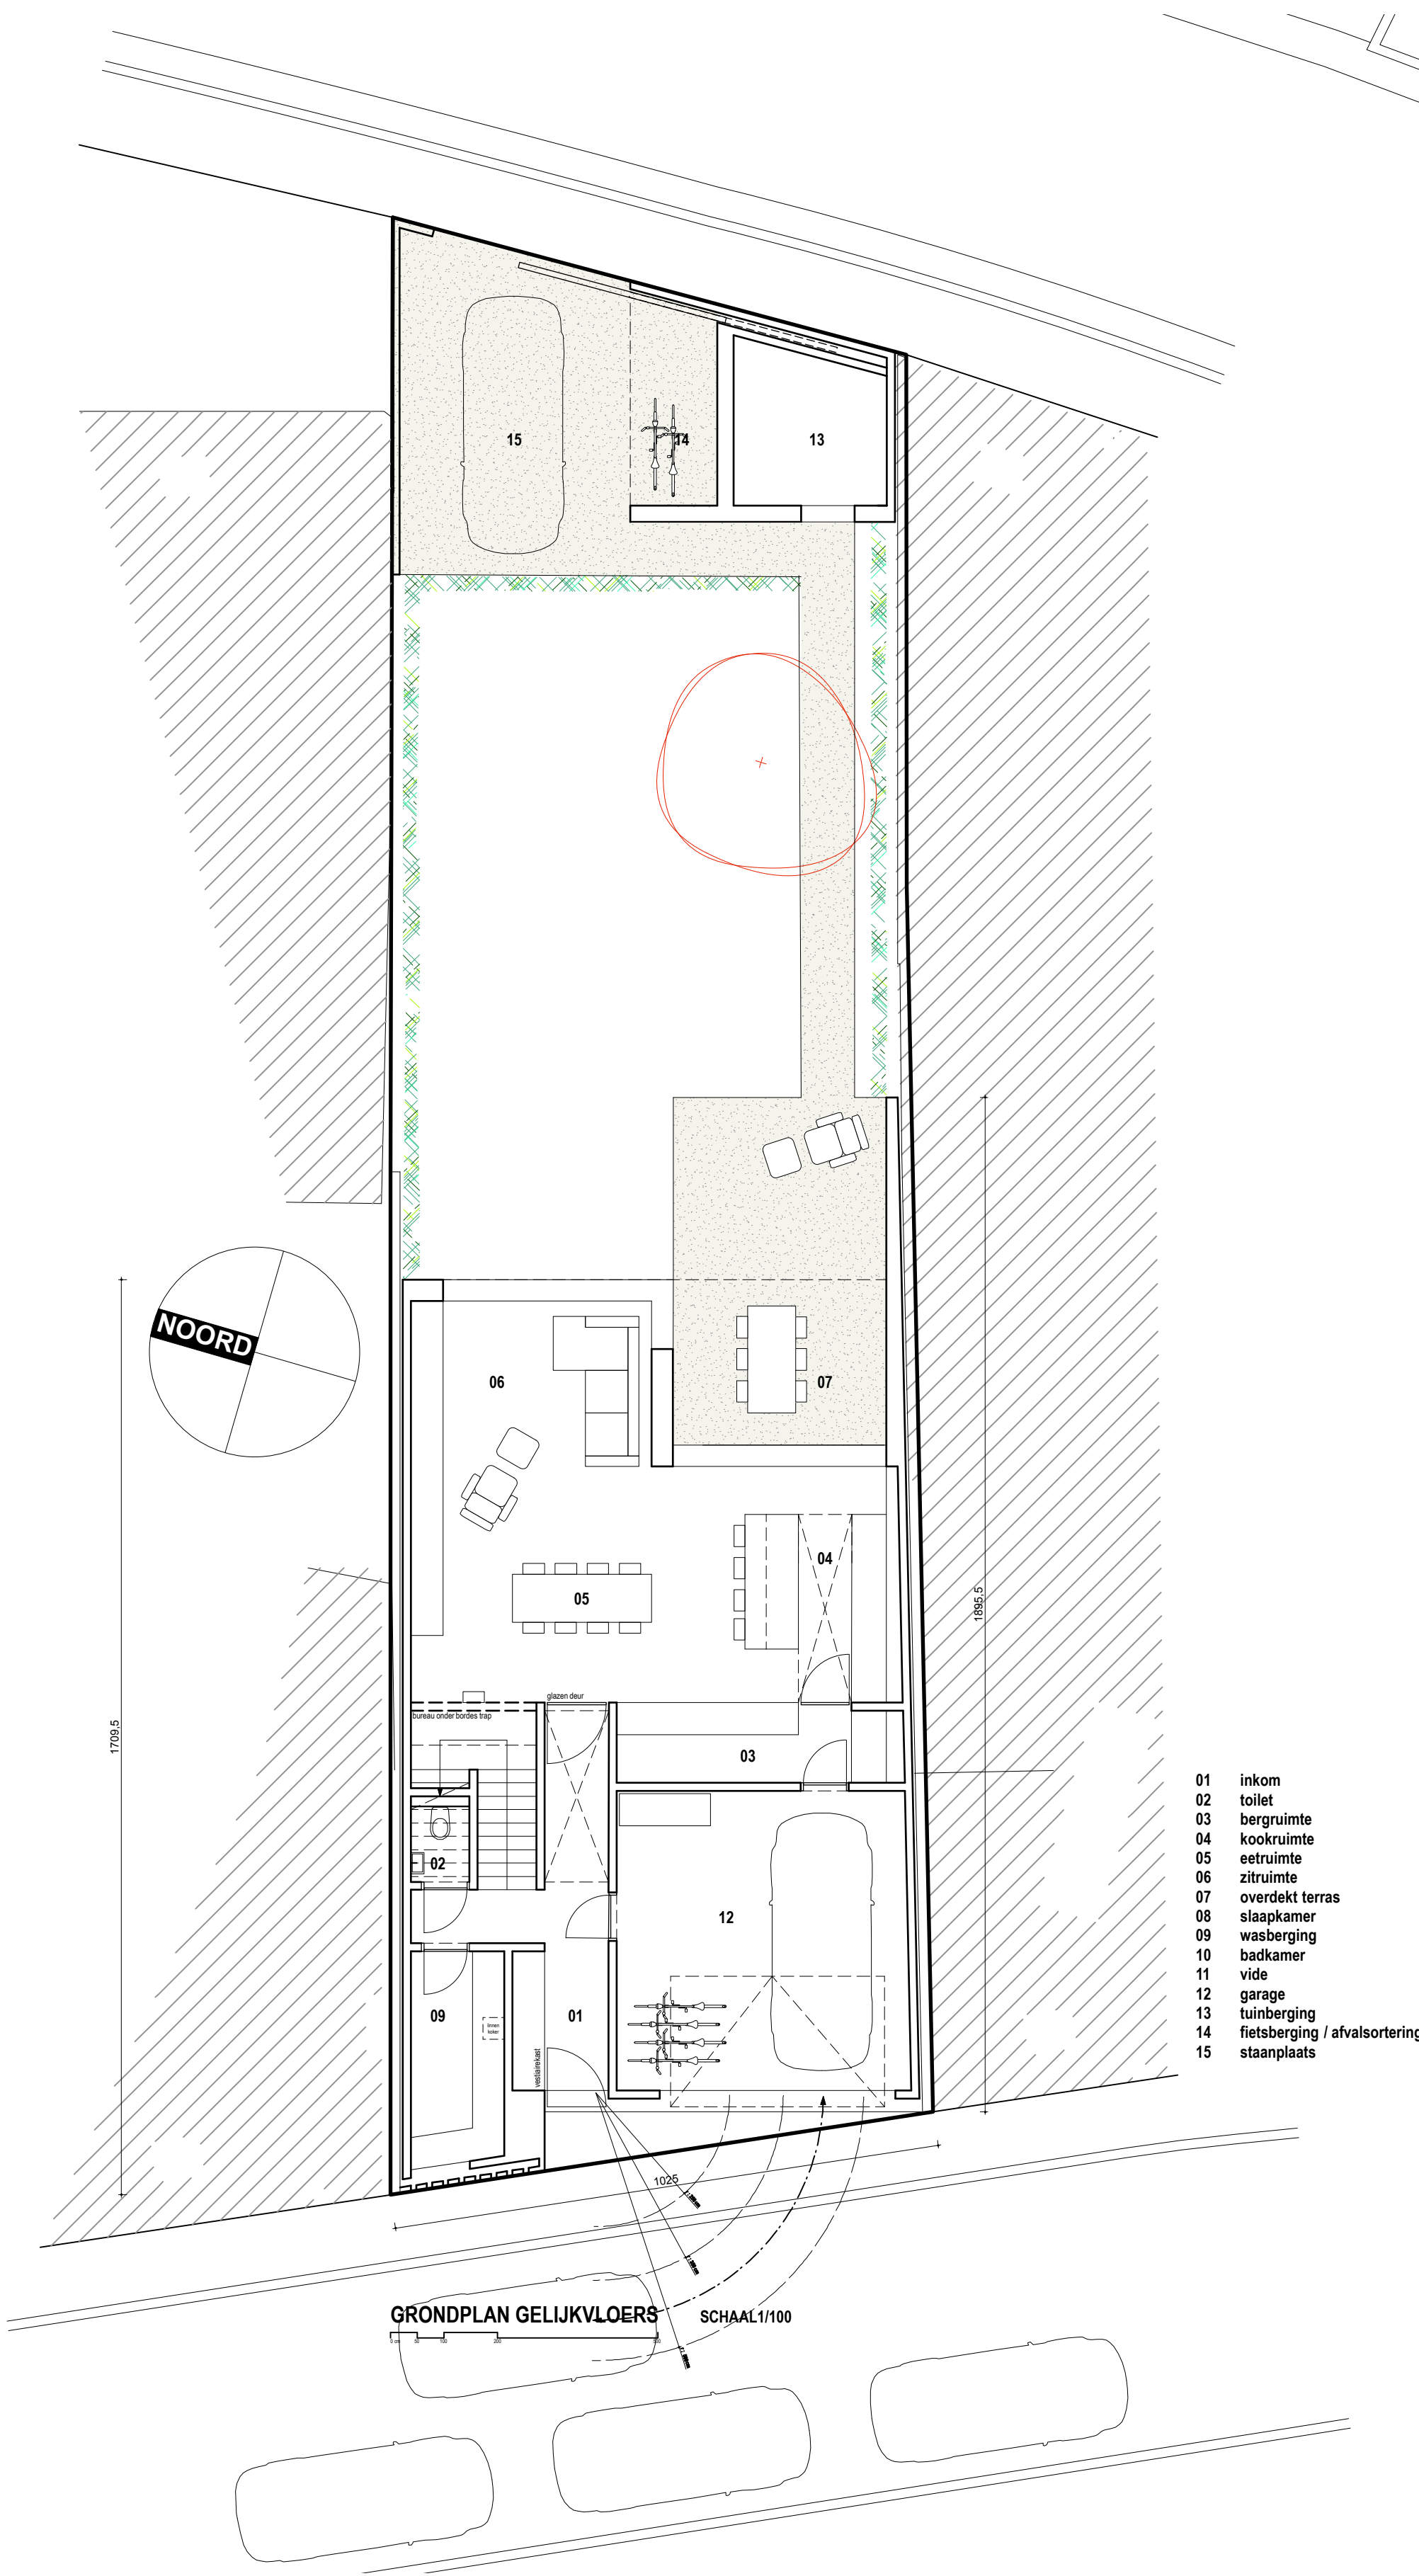

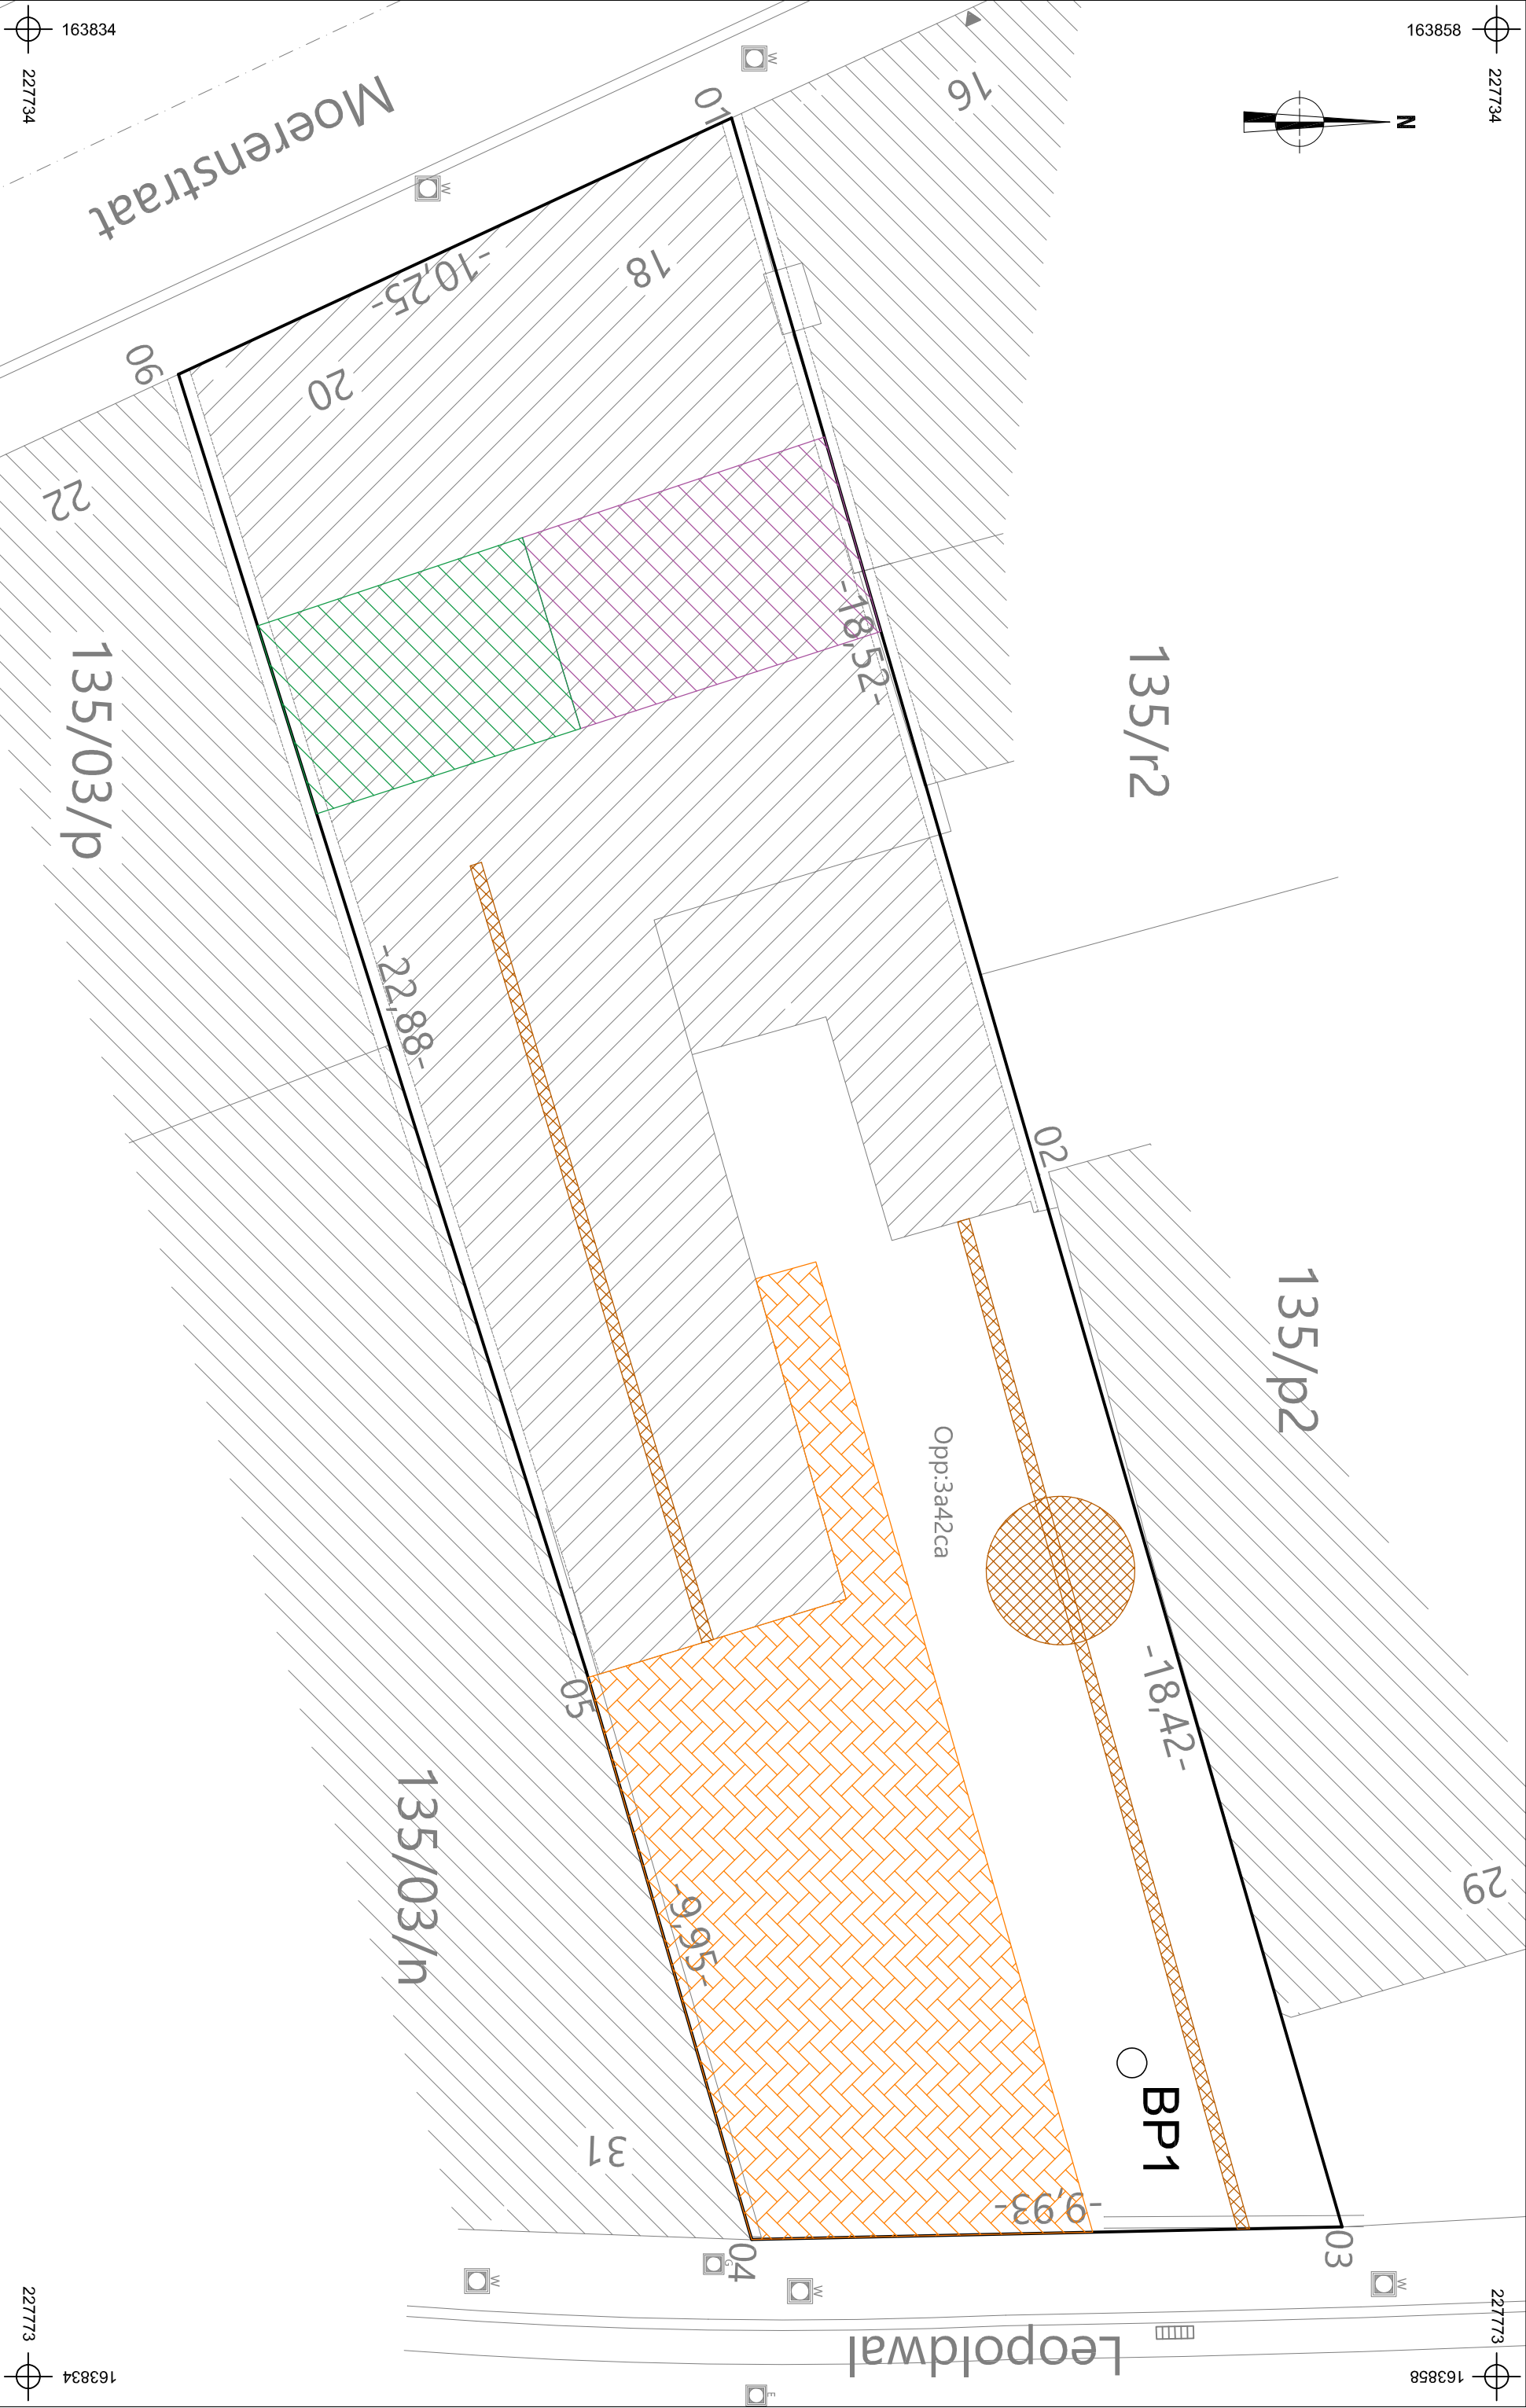

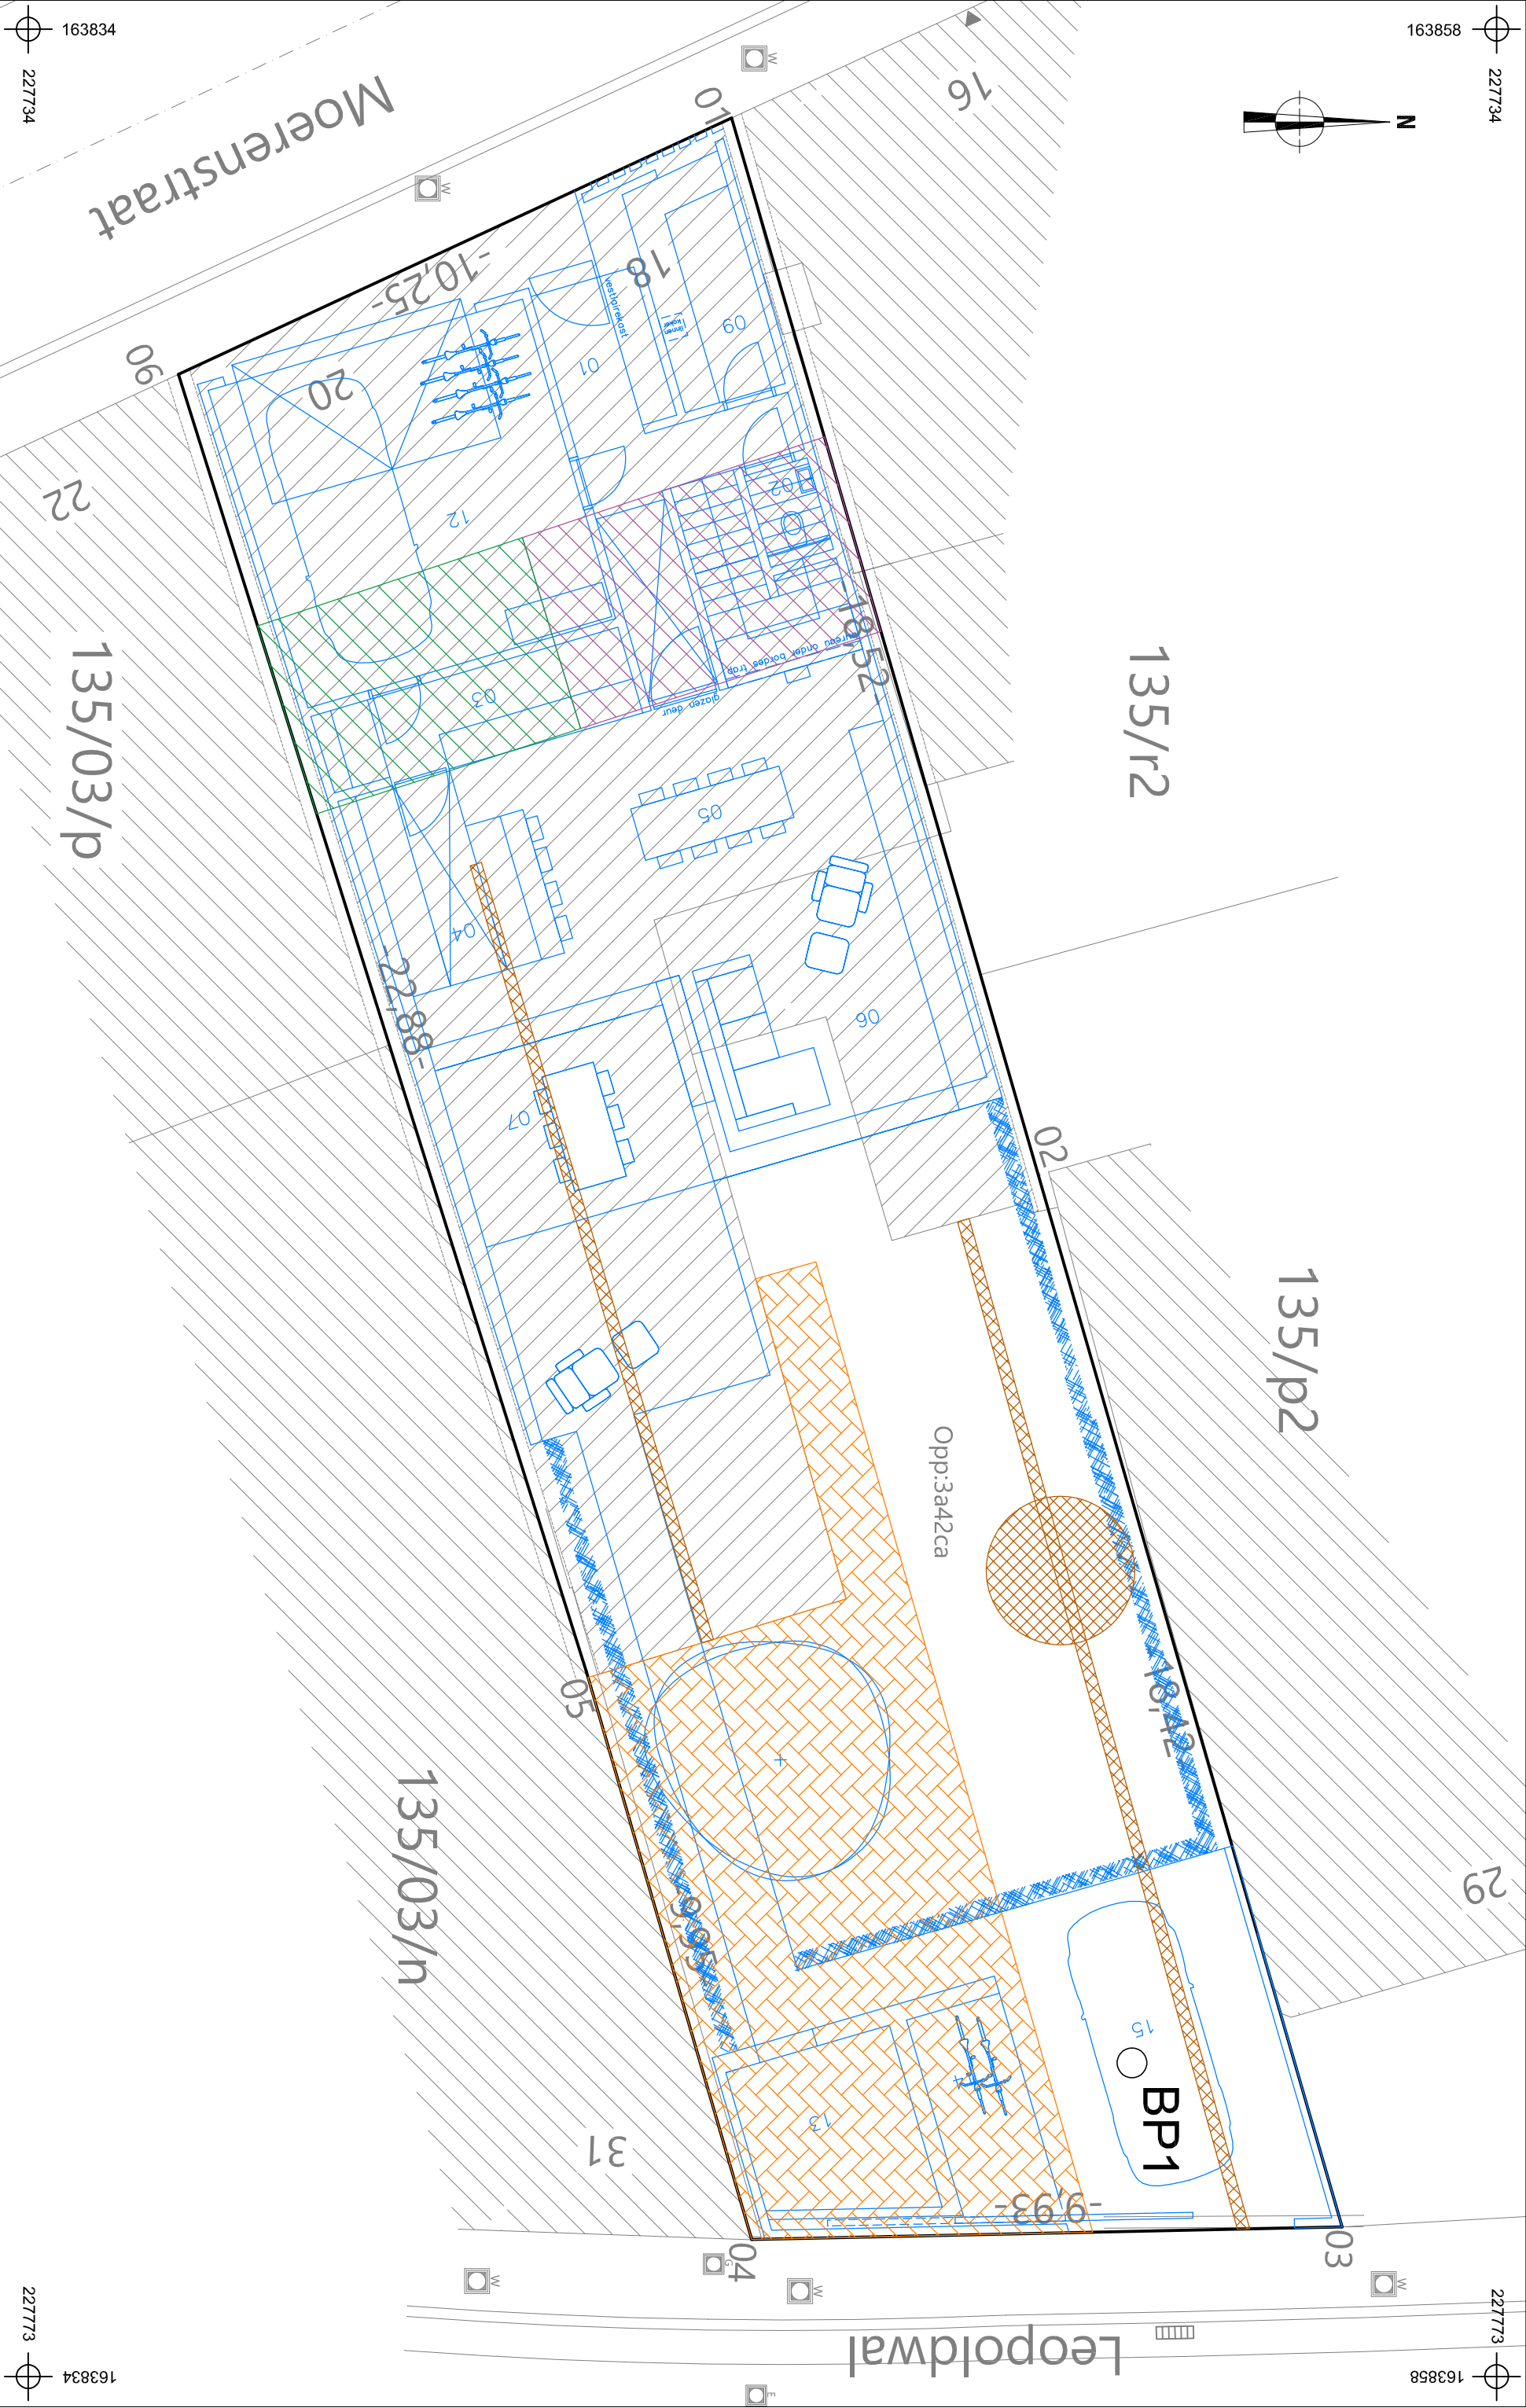

ASON B&A Architectuur & Stedenbouw 2020J187 TO-20-MO		Onderwerp		Datum		Legende	
Tongeren - Moerenstraat 18-20		Proefputtenplan op ontworpen toestand		November 2020		Projectgebied Bestaande riolering Ontwerp	
Schaal 1 : 100		0 5 m		Boorpunt Bestaande verharding		Keilder - te registreren Keilder - optioneel te registreren	

