














D:\CloudStation\1800\_WIVESIMA\wv02\_BAI\PROJECT\_BA\_2020\1026\_bouwaanvraag\_LT.dwg

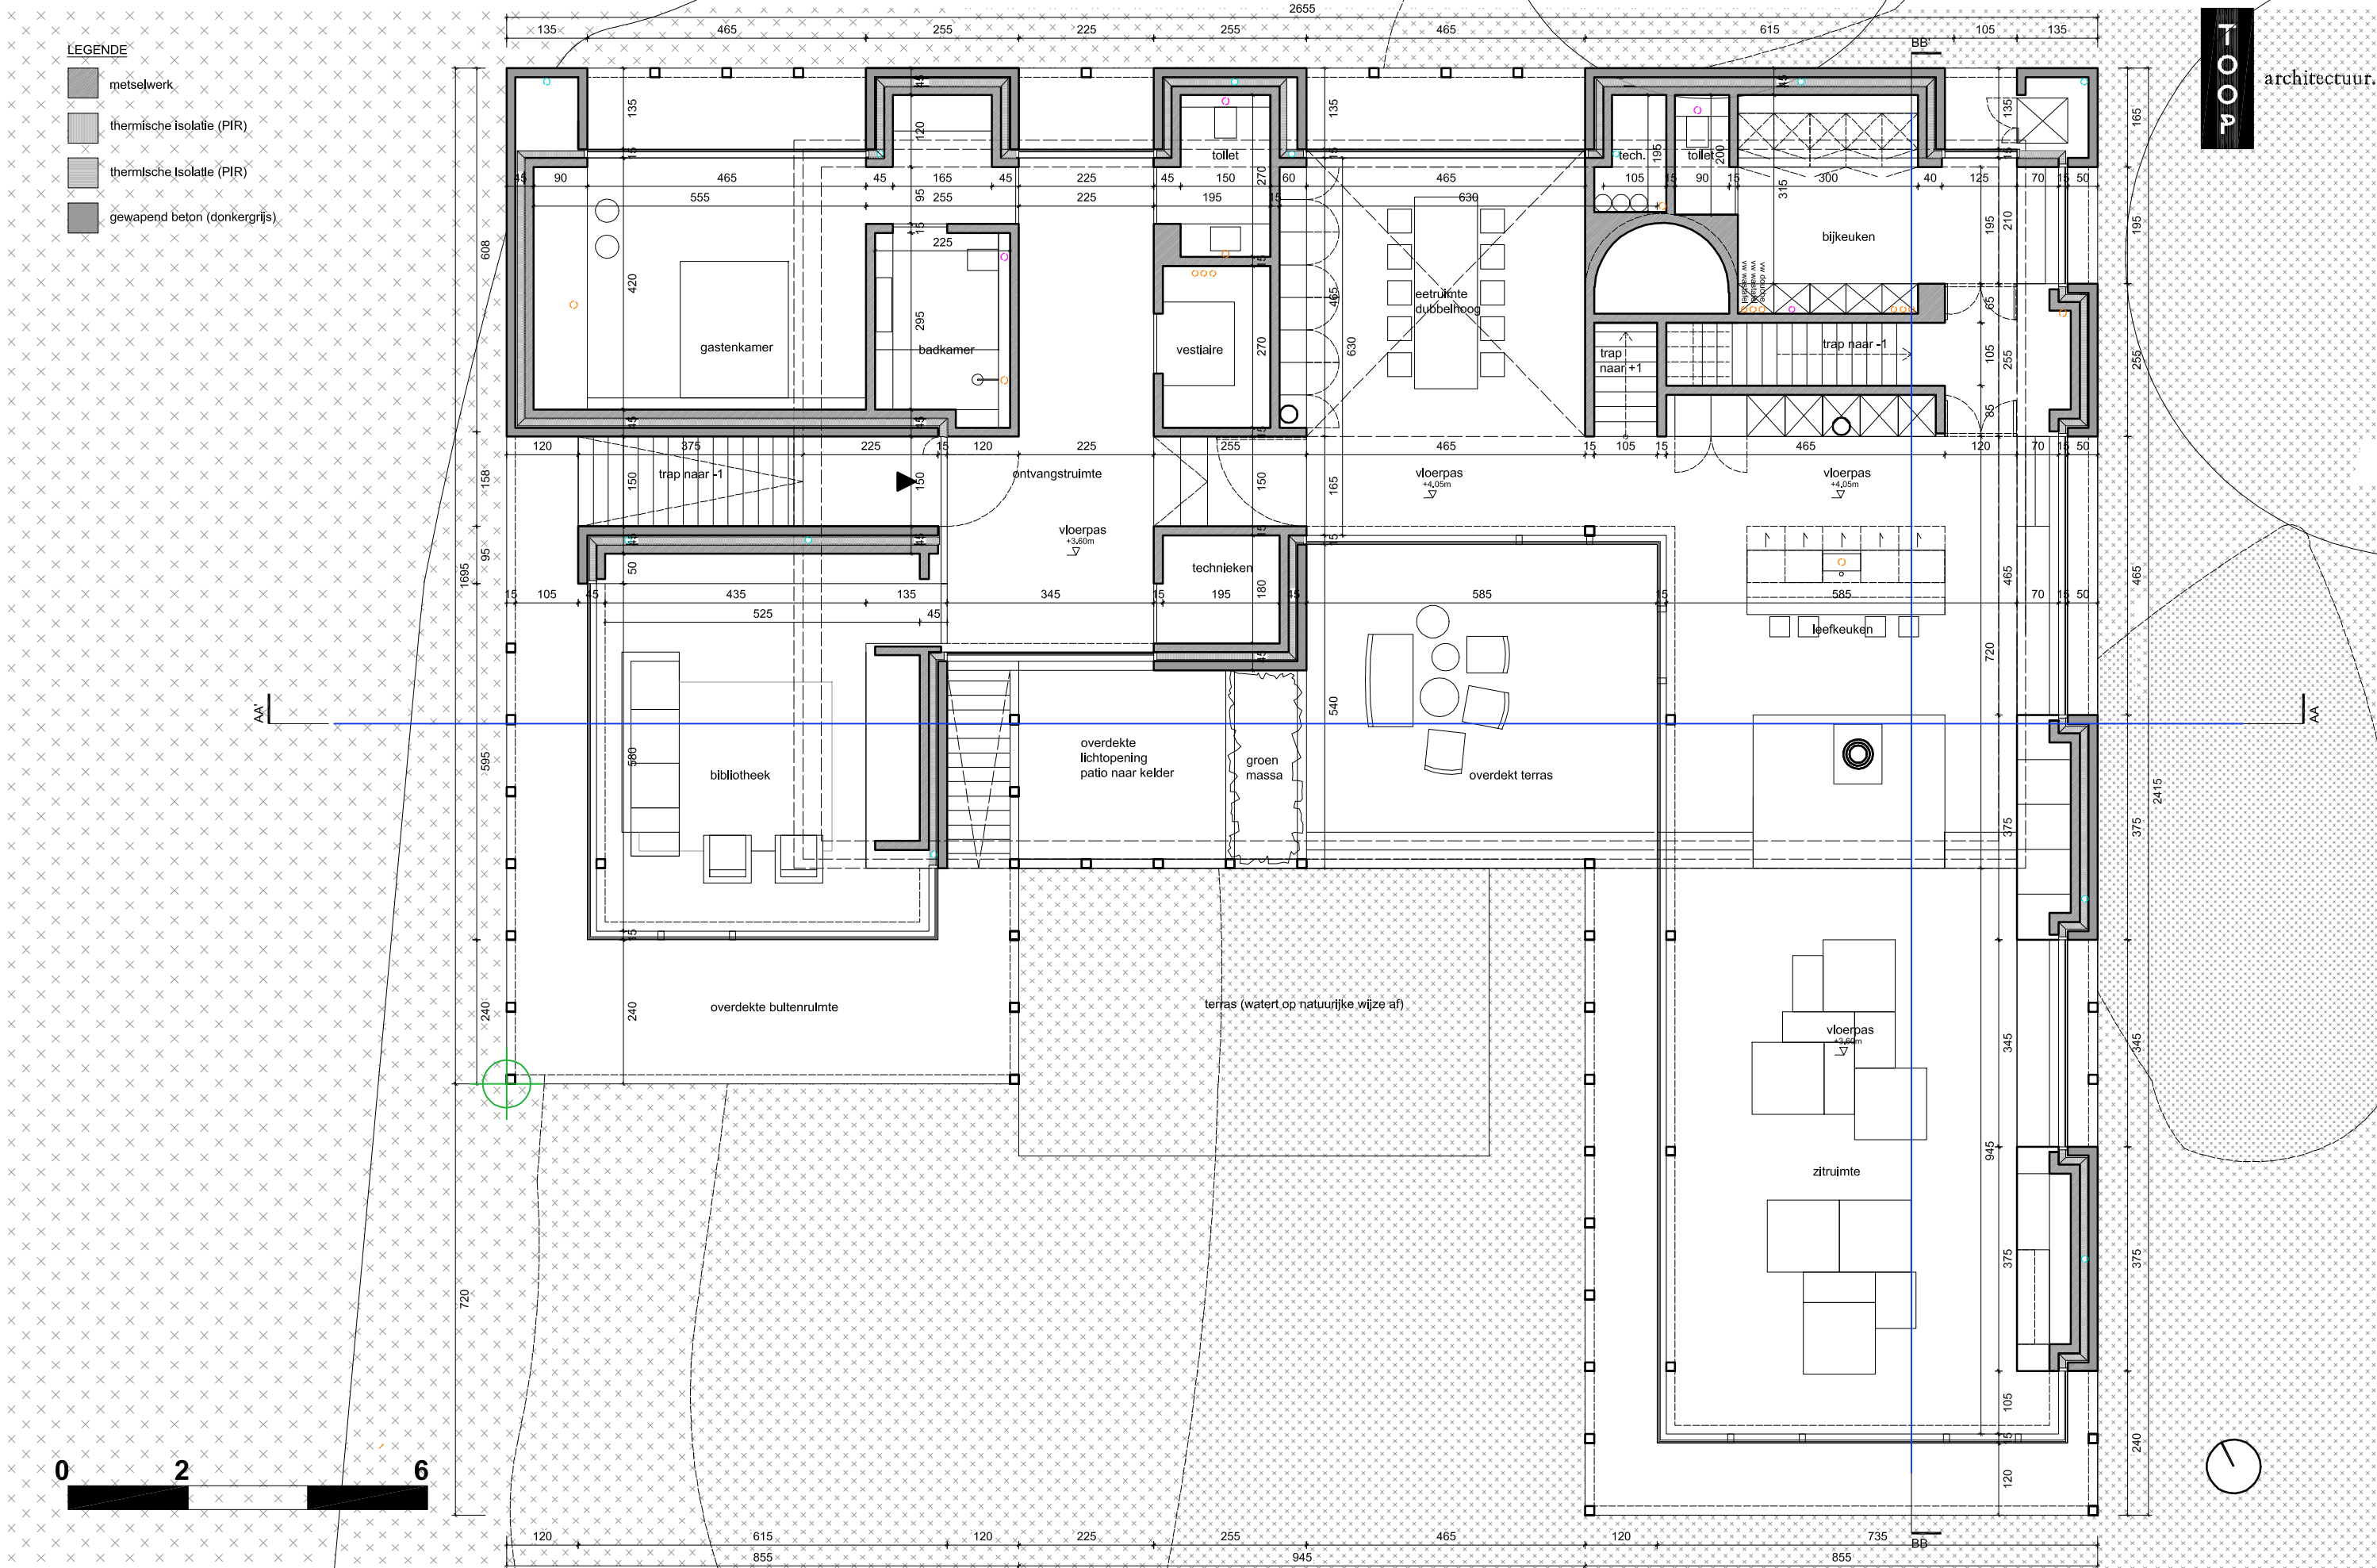

TOOP architectuur bvba

Poststraat 91 9160 Lokeren +32 478 608 111 laurent@toop.be  
Casselstraat 9 8954 Westouter +32 474 291 561 jens@toop.be

PROJECT WIVESIMA | BOUWEN VAN NIEUWBOUW EENGEZINSWONING | GRONDPLAN GELIJKVLOERS

Locatie  
Kapitteldreef 70  
9830 Sint-Martens-Latem  
België  
Afd.2, sectie A nrs 304Z & 305A2

Opdrachtgever  
Wim Vernaeve - Veronique Duponselle  
Kapitteldreef 35  
9830 Sint-Martens-Latem (B)  
(e) wim.vernaeve@gmail.com; veroniqueduponselle@gmail.com


Dossier  
WIVESIMA  
Status  
Bouwaanvraagdossier

Tekening  
LT  
Schaal  
1/100

Datum  
30.10.2020  
Datum afdruk  
30.10.2020



D:\CloudStation\1800\_WIVESIMA\wv02\_BAI\PROJECT\_BA\_20201026\_bouwaanvraag\_LT.dwg

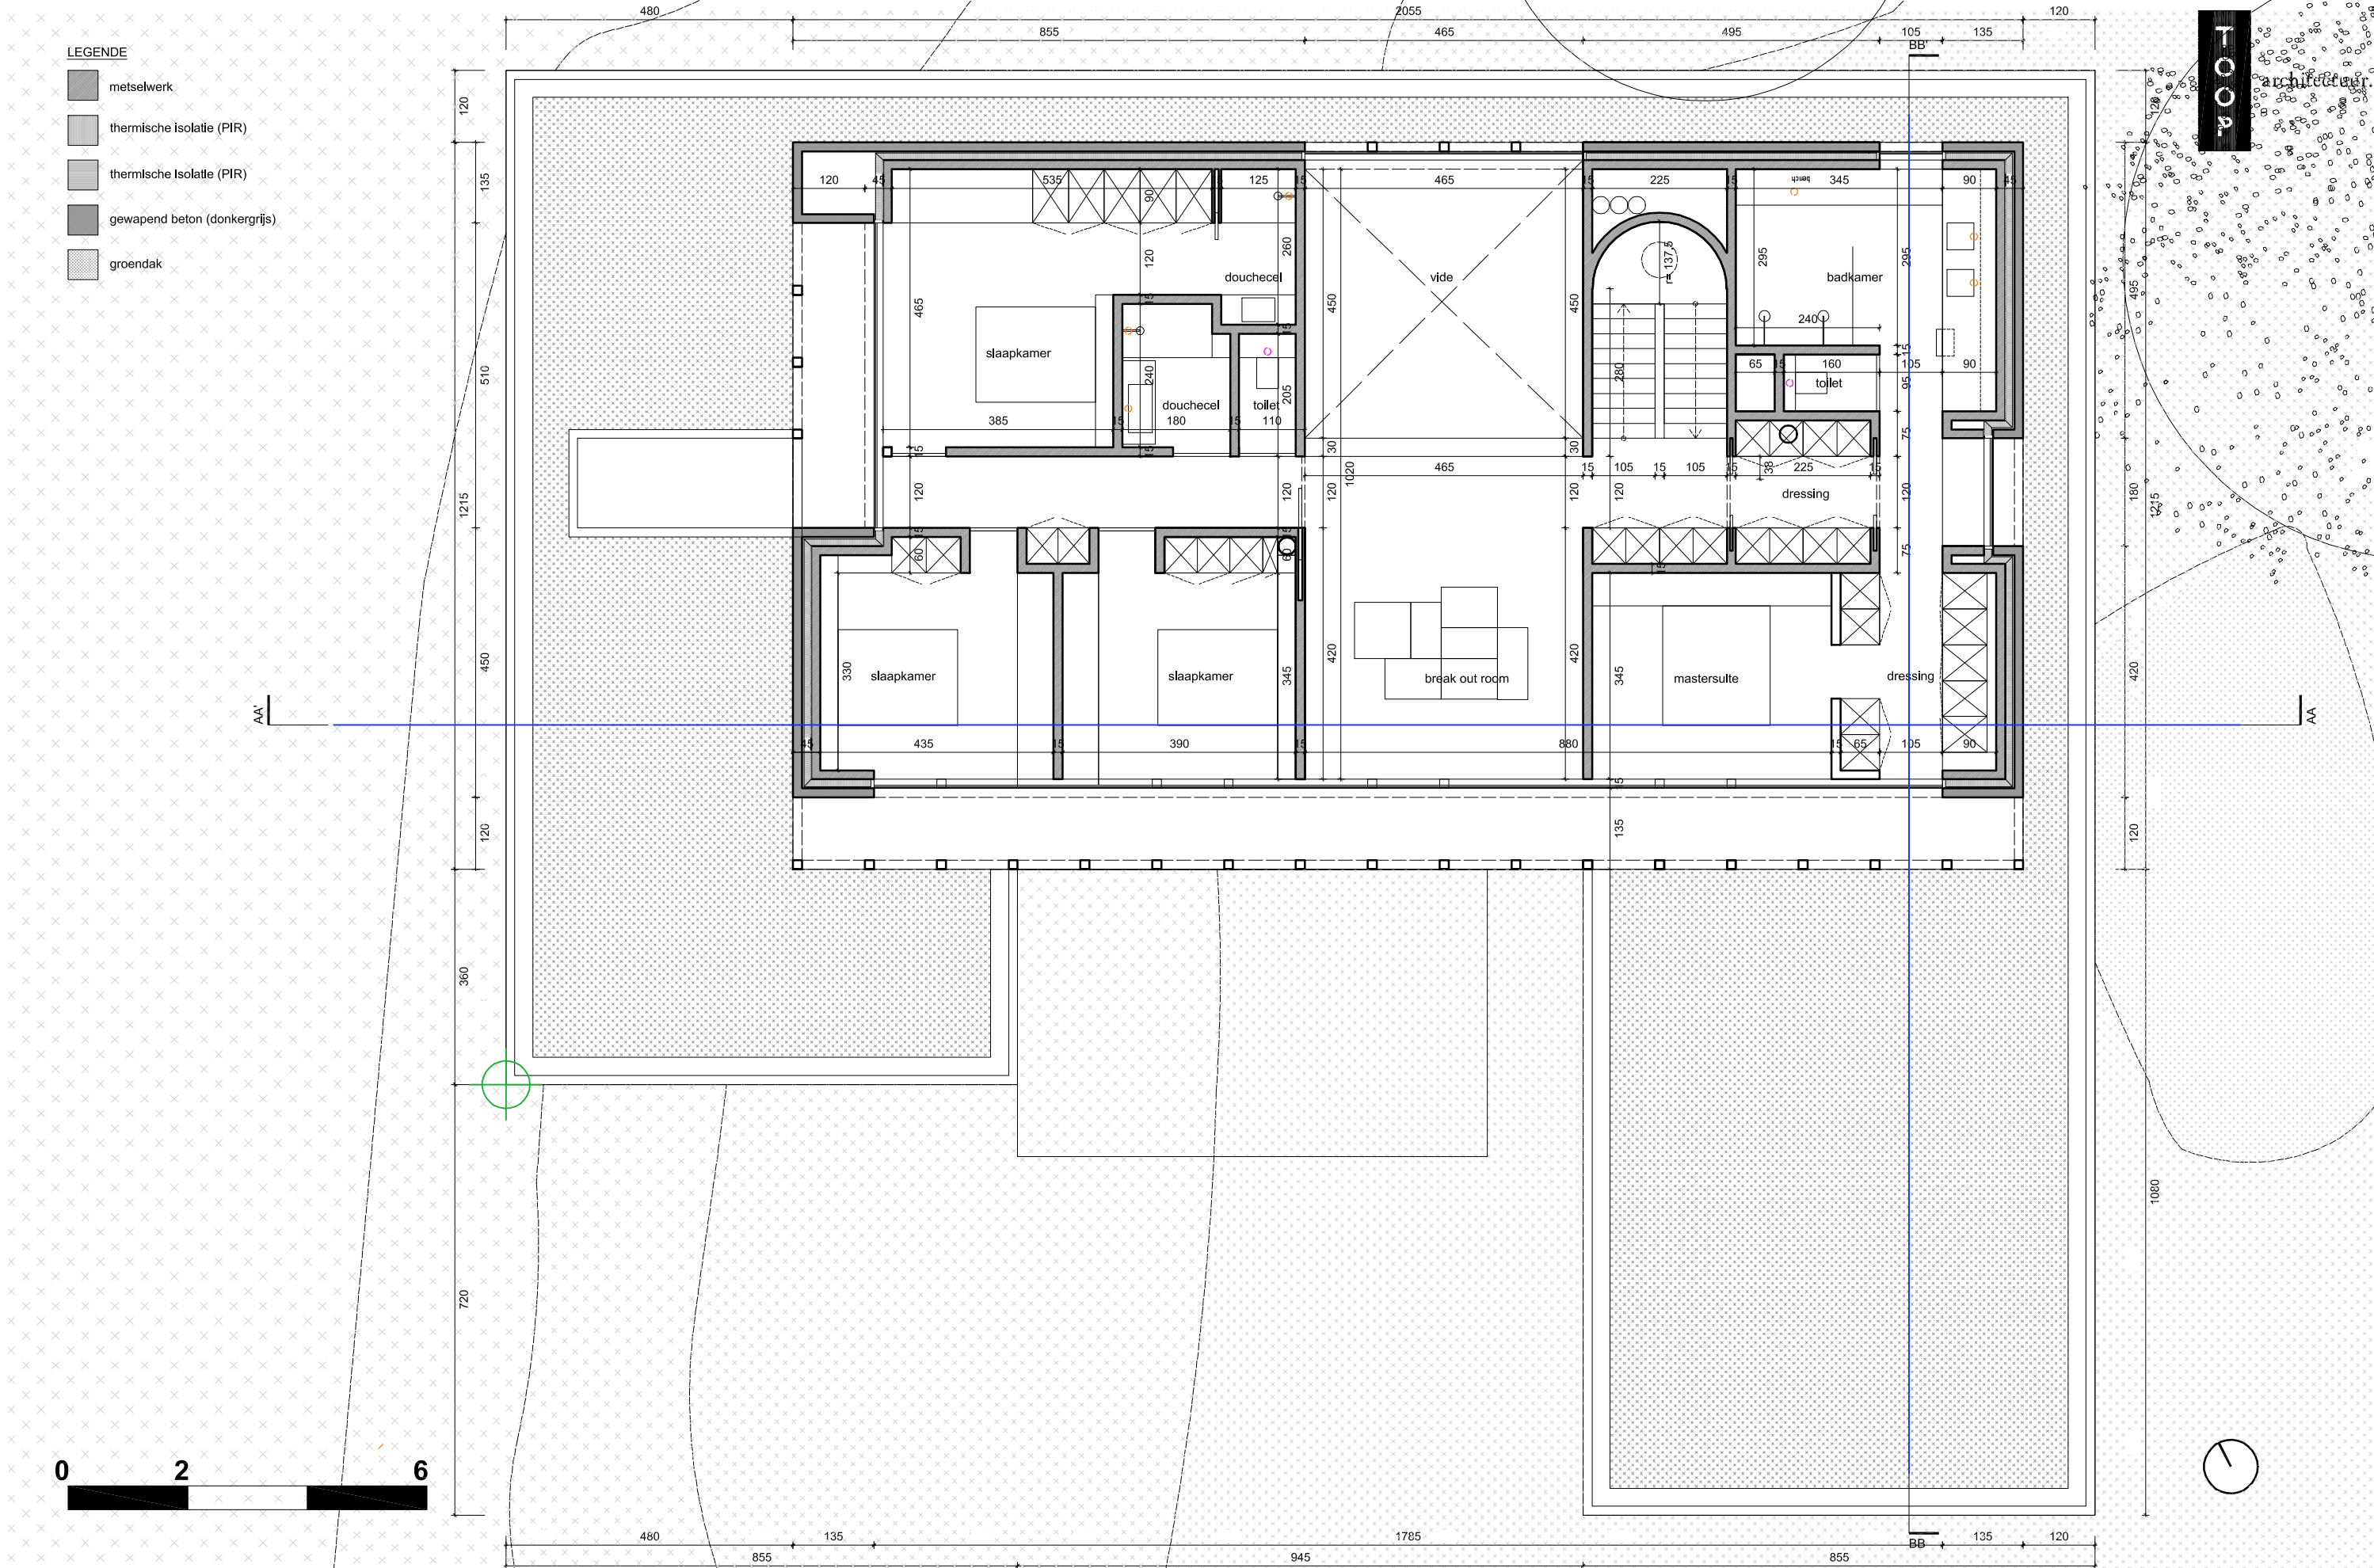

TOOP architectuur bvba

Poststraat 91 9160 Lokeren +32 478 608 111 laurent@toop.be  
Casselstraat 9 8954 Westouter +32 474 291 561 jens@toop.be

Locatie  
Kapitteldreef 70  
9830 Sint-Martens-Latem  
België  
Afd.2, sectie A nrs 304Z & 305A2

PROJECT WIVESIMA | BOUWEN VAN NIEUWBOUW EENGEZINSWONING | VERDIEPINGSPLAN


Opdrachtgever  
Wim Vernaeve - Veronique Duponselle  
Kapitteldreef 35  
9830 Sint-Martens-Latem (B)  
(e) wim.vernaeve@gmail.com; veronqueduponselle@gmail.com


Dossier  
WIVESIMA  
Status  
Bouwaanvraagdossier

Tekening  
LT  
Schaal  
1/100

Datum  
30.10.2020  
Datum afdruk  
30.10.2020



 

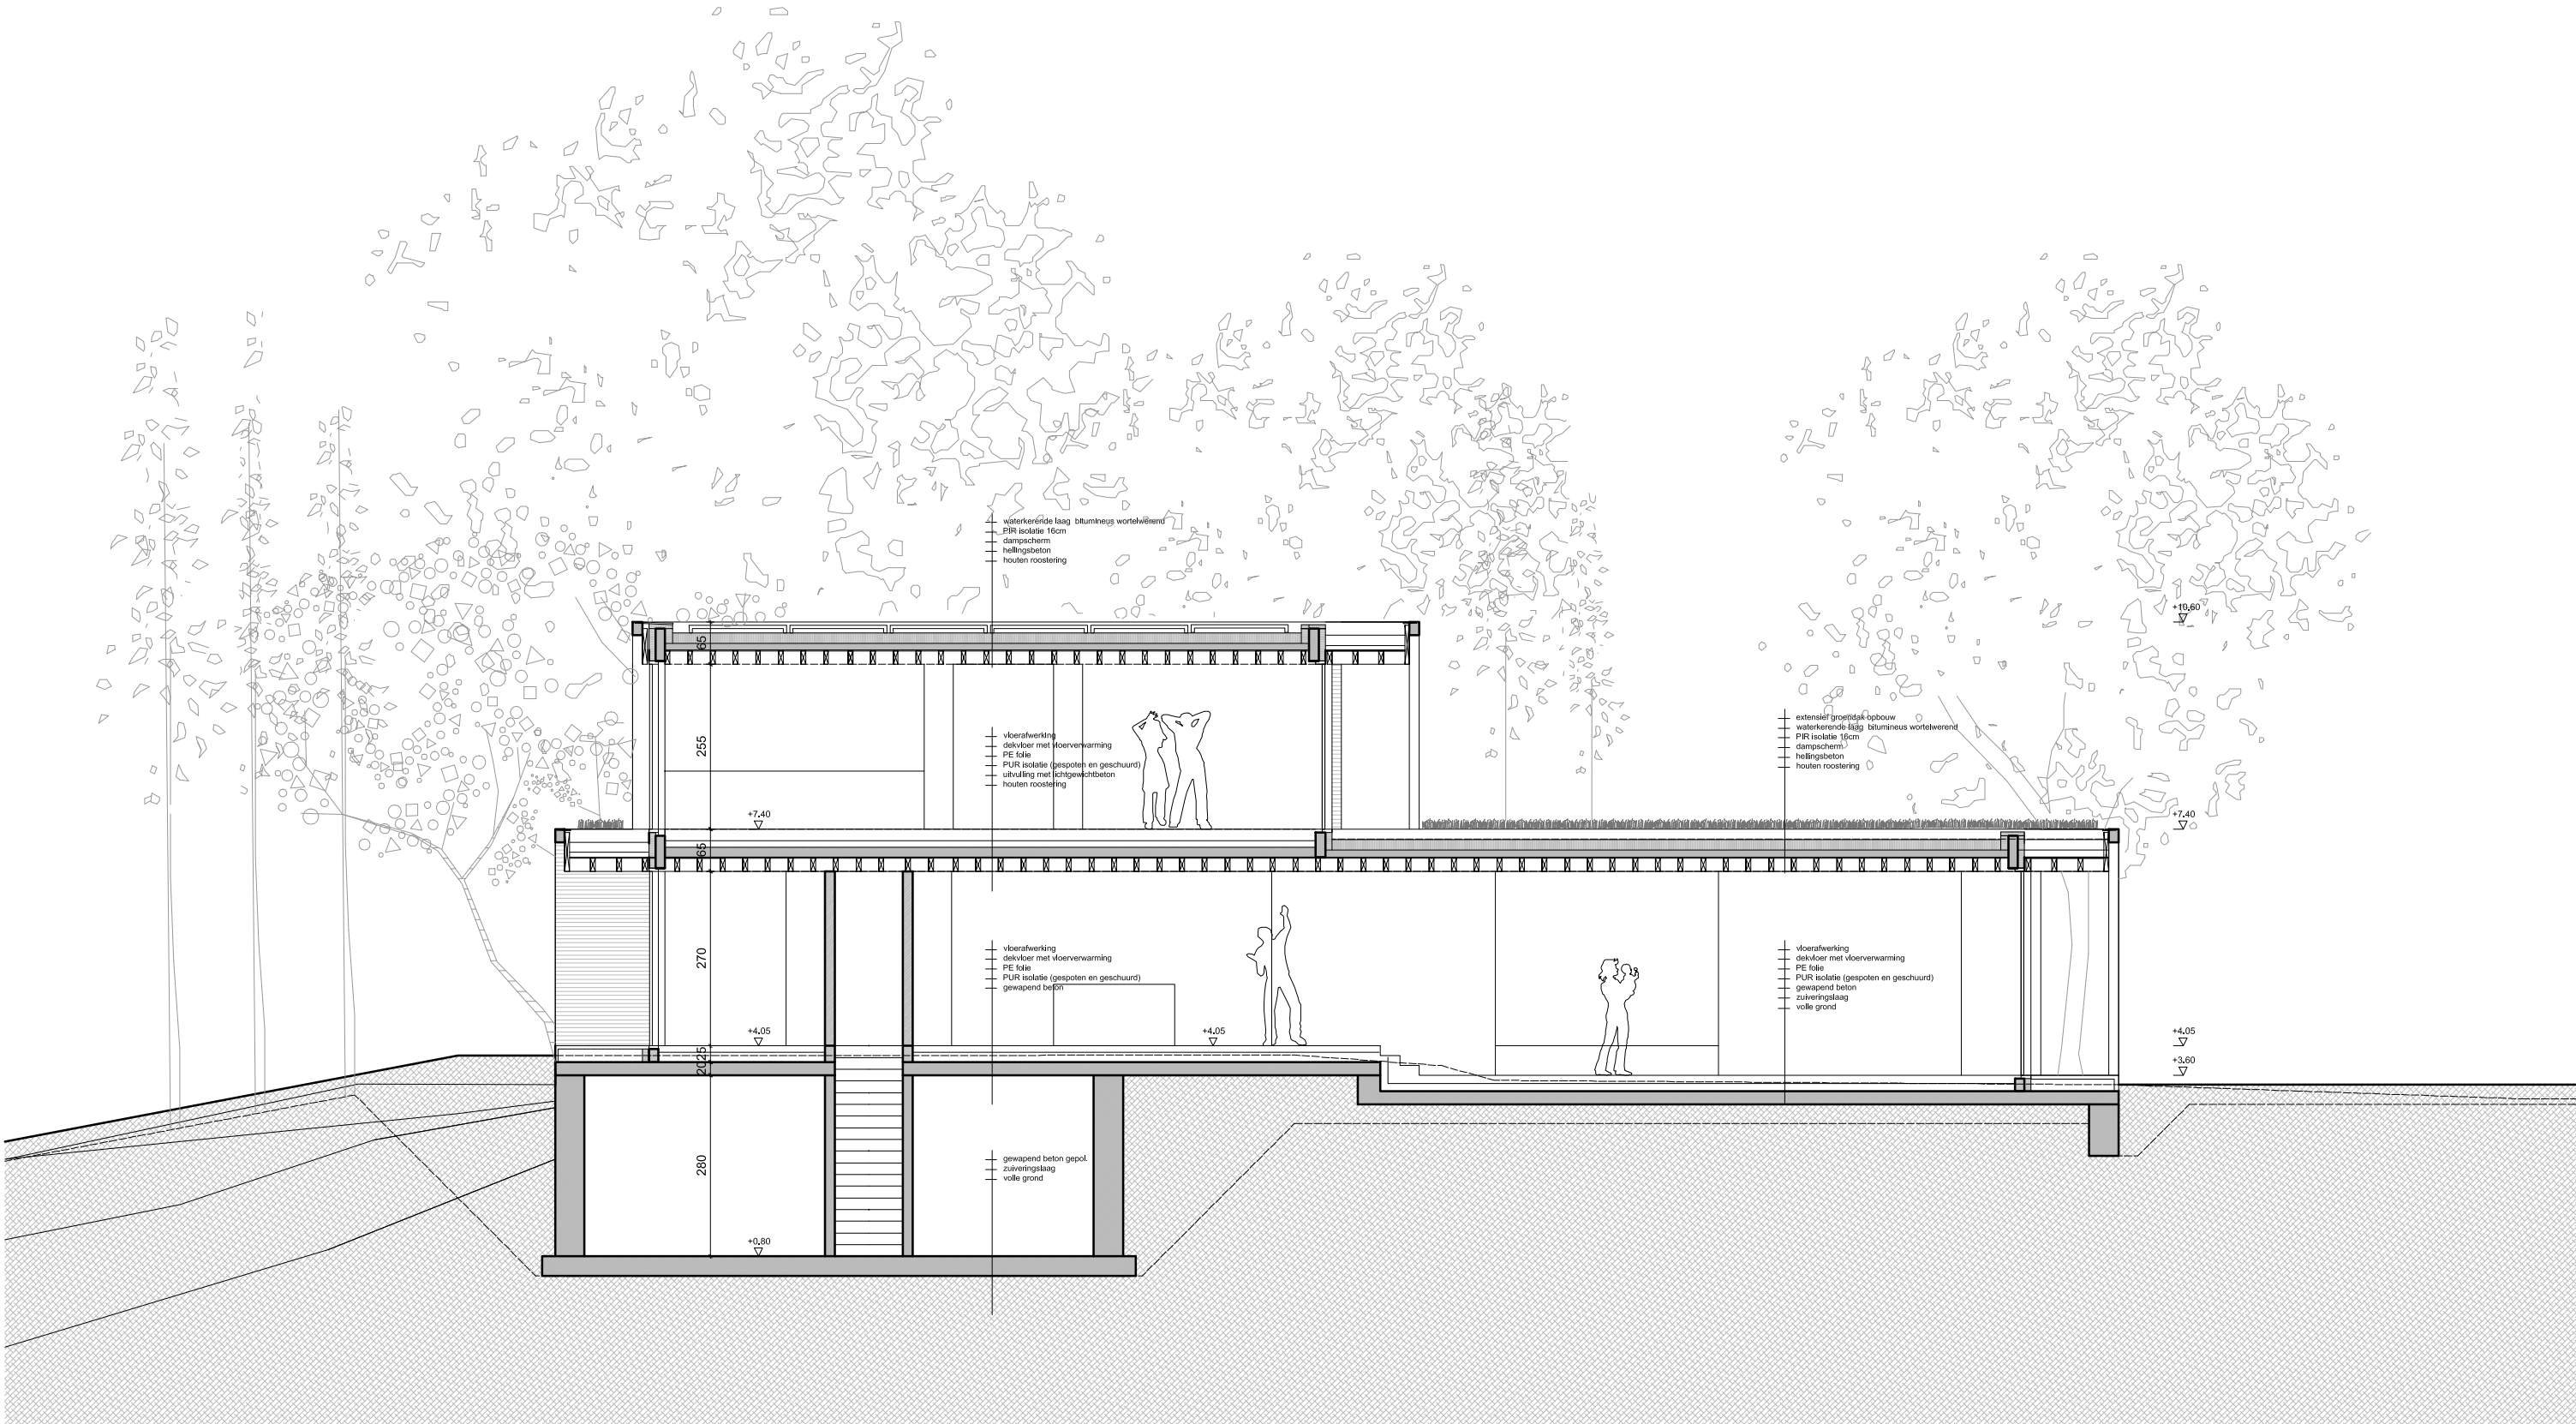

TOOP architectuur bvba

Poststraat 91  
Casselstraat 9

9160 Lokeren  
8954 Westouter

+32 478 608 111  
+32 474 291 561

laurent@toop.be  
jens@toop.be

Locatie  
Kapitteldreef 70  
9830 Sint-Martens-Latem  
België  
Afd.2, sectie A nrs 304Z & 305A2

PROJECT WIVESIMA | BOUWEN VAN NIEUWBOUW EENGEZINSWONING | DOORSNEDE BB'-BB


Opdrachtgever  
Wim Vernaeve - Veronique Duponselle  
Kapitteldreef 35  
9830 Sint-Martens-Latem (B)  
(e) wim.vernaeve@gmail.com; veronqueduponselle@gmail.com


Dossier  
**WIVESIMA**  
Status  
Bouwaanvraagdossier

Tekening  
LT  
Schaal  
1/100


Datum  
30.10.2020  
Datum afdruk  
30.10.2020




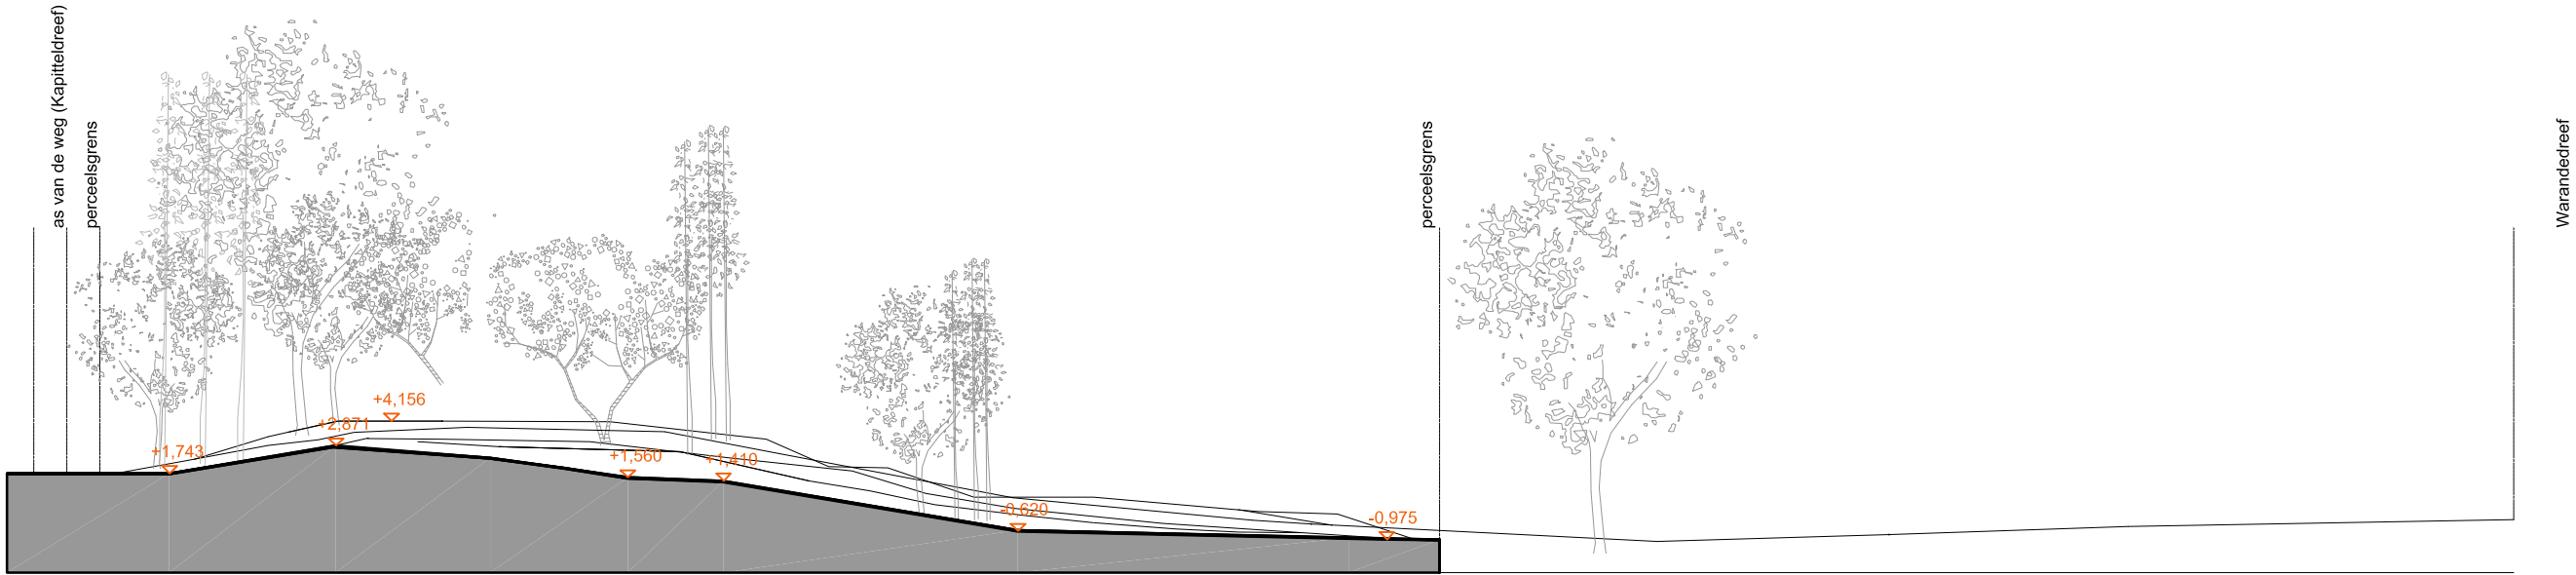

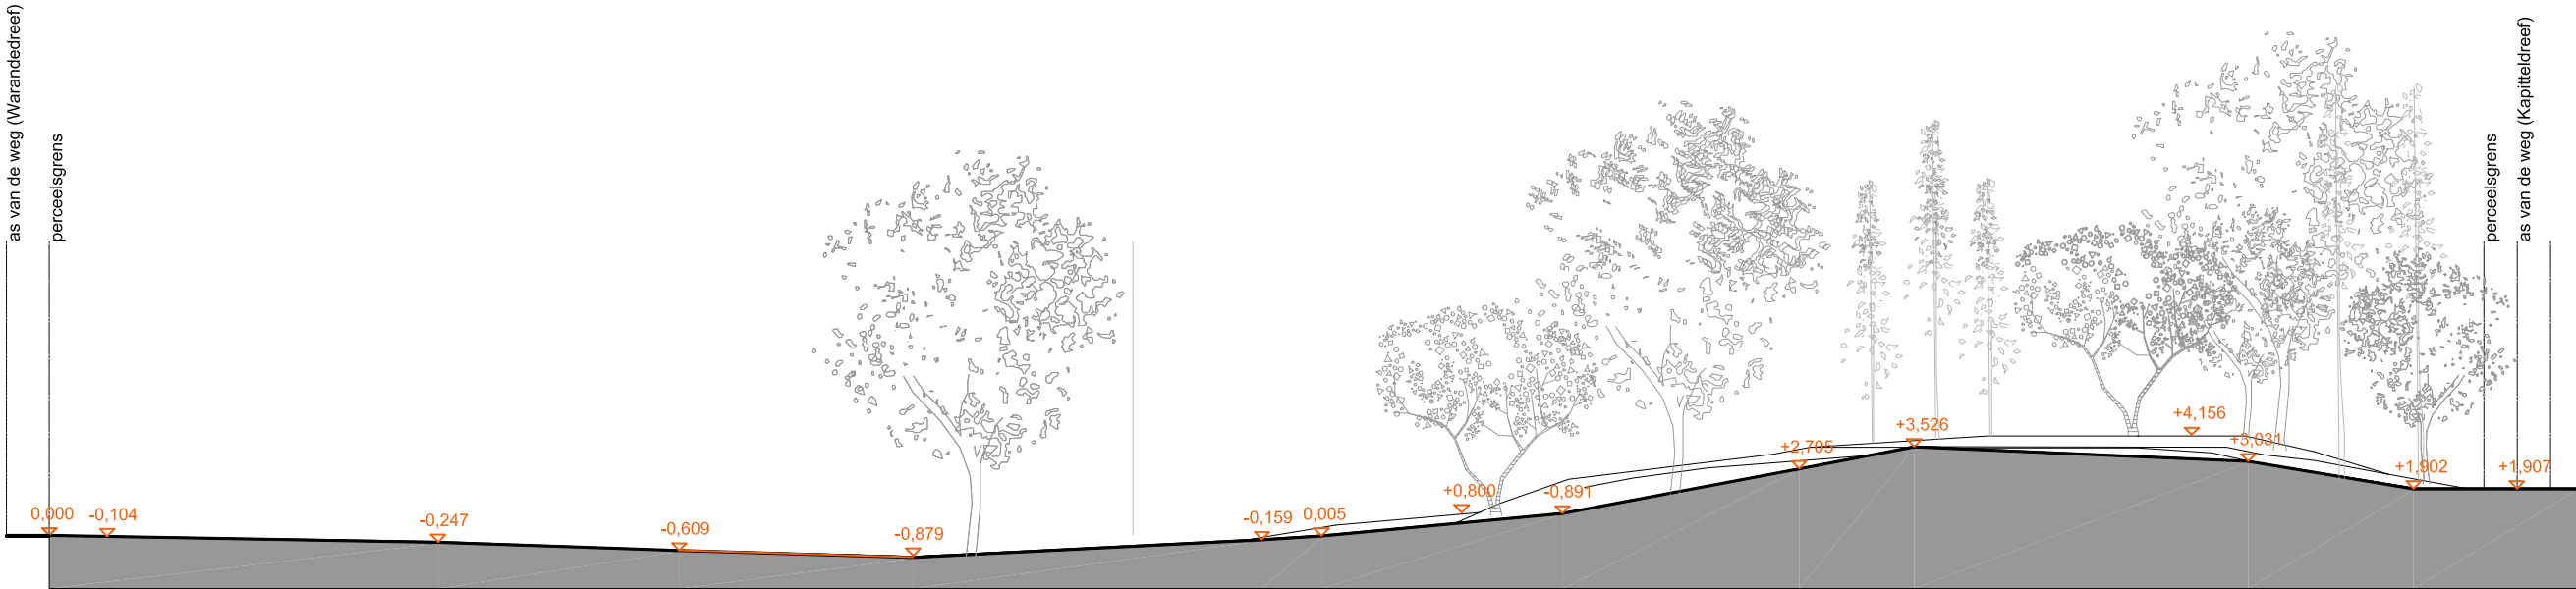




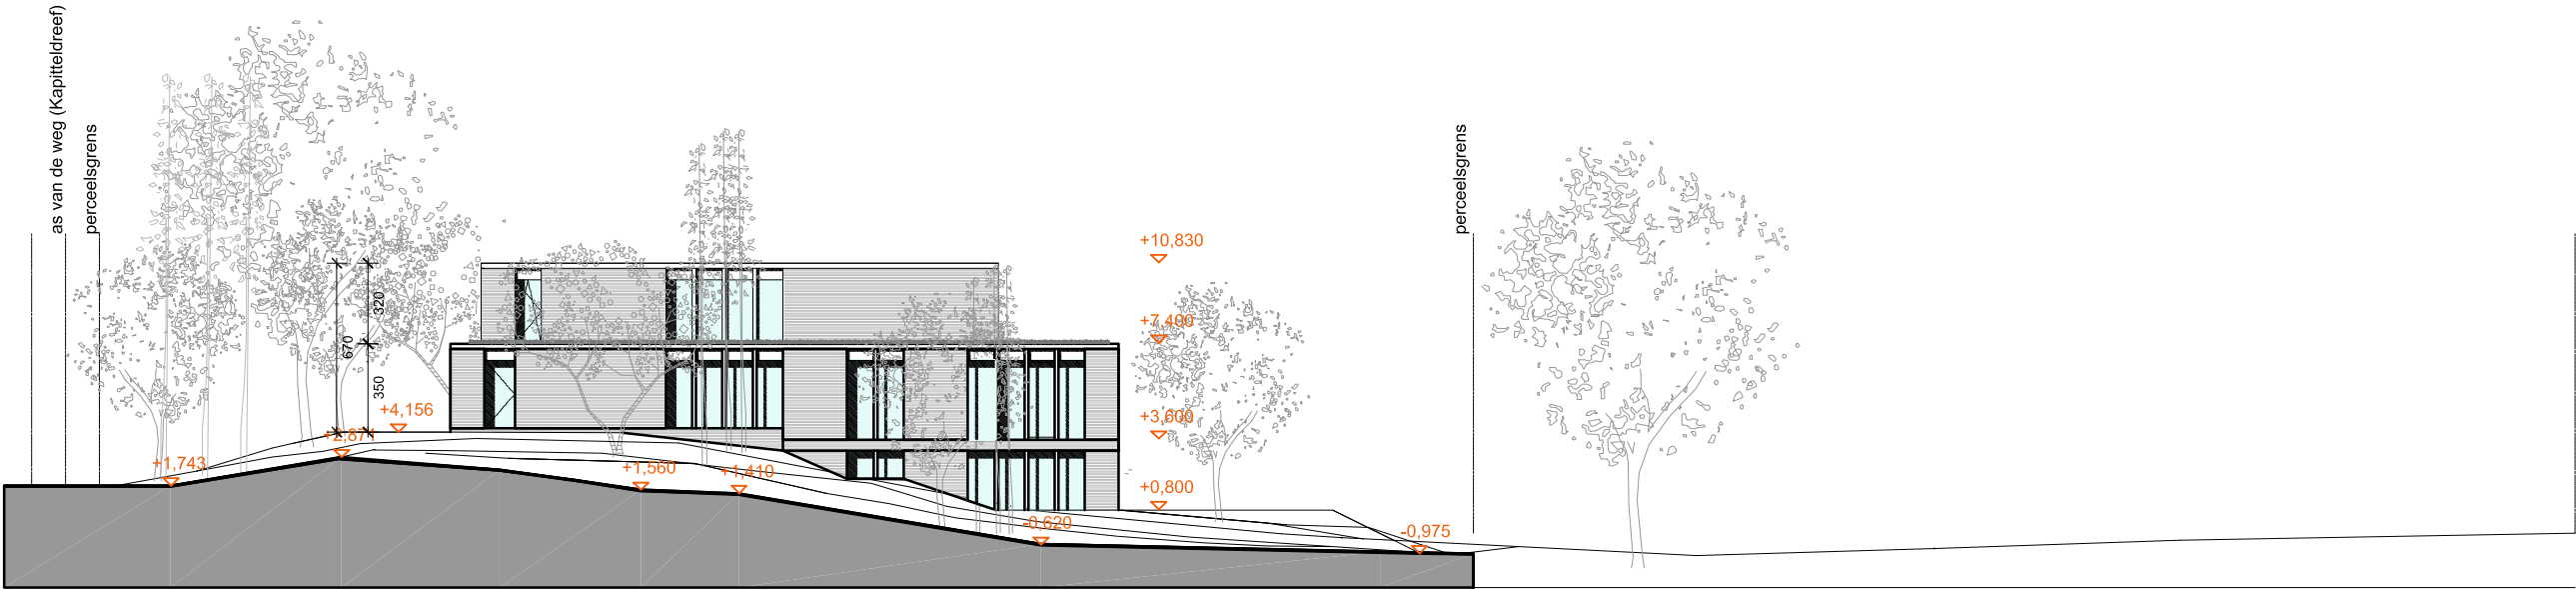

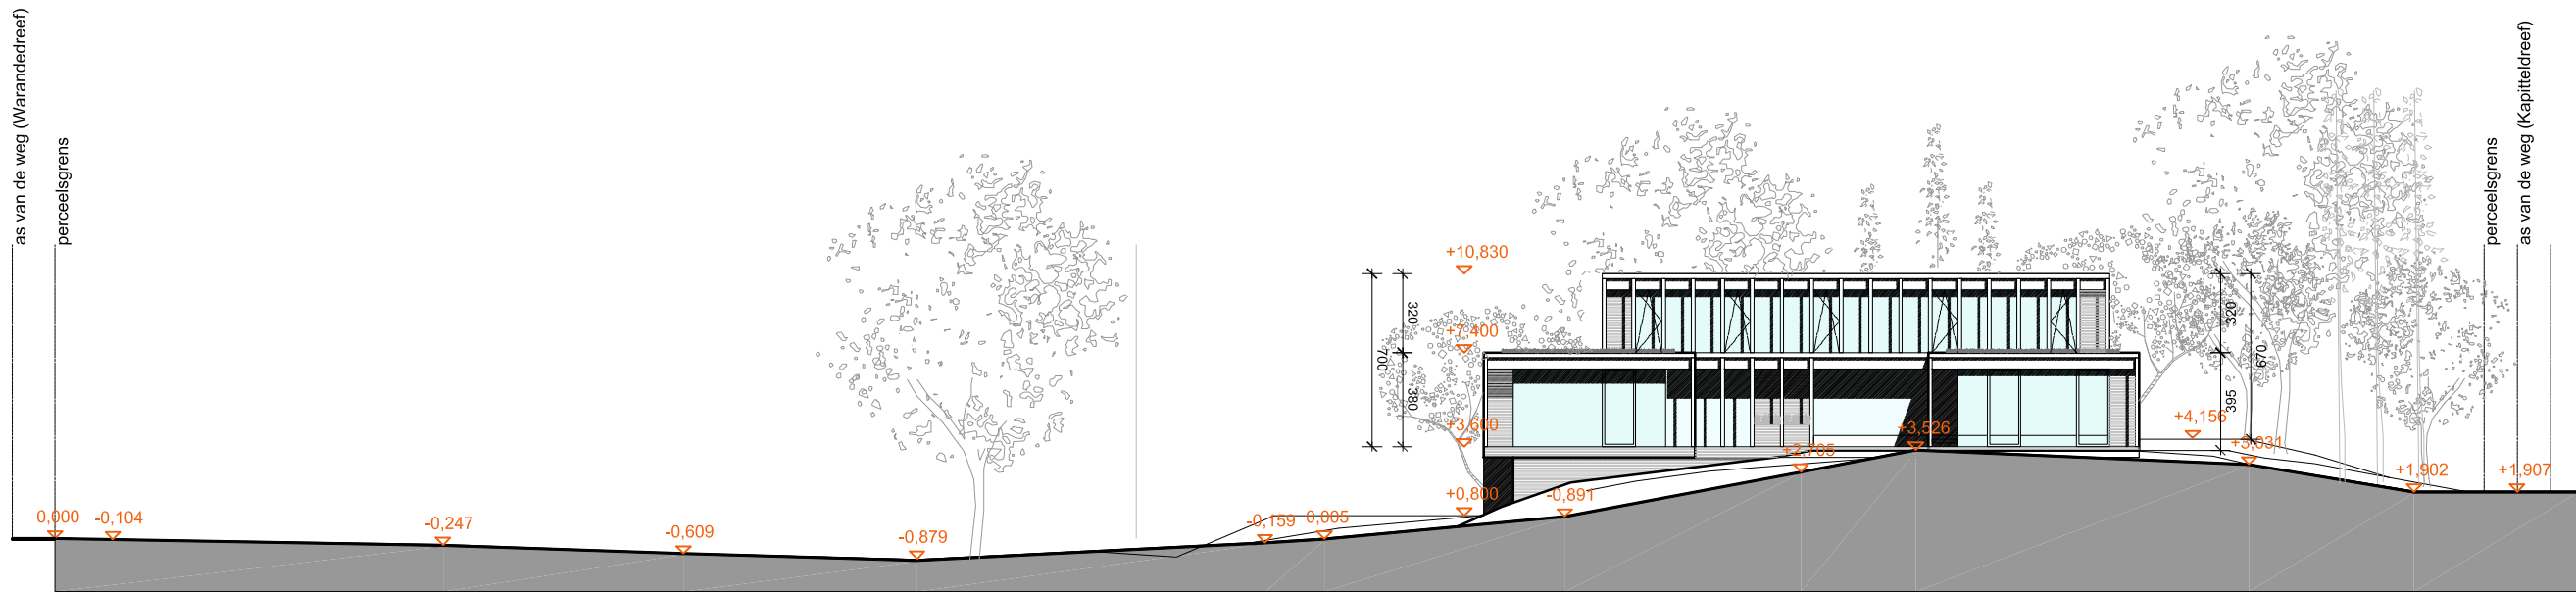



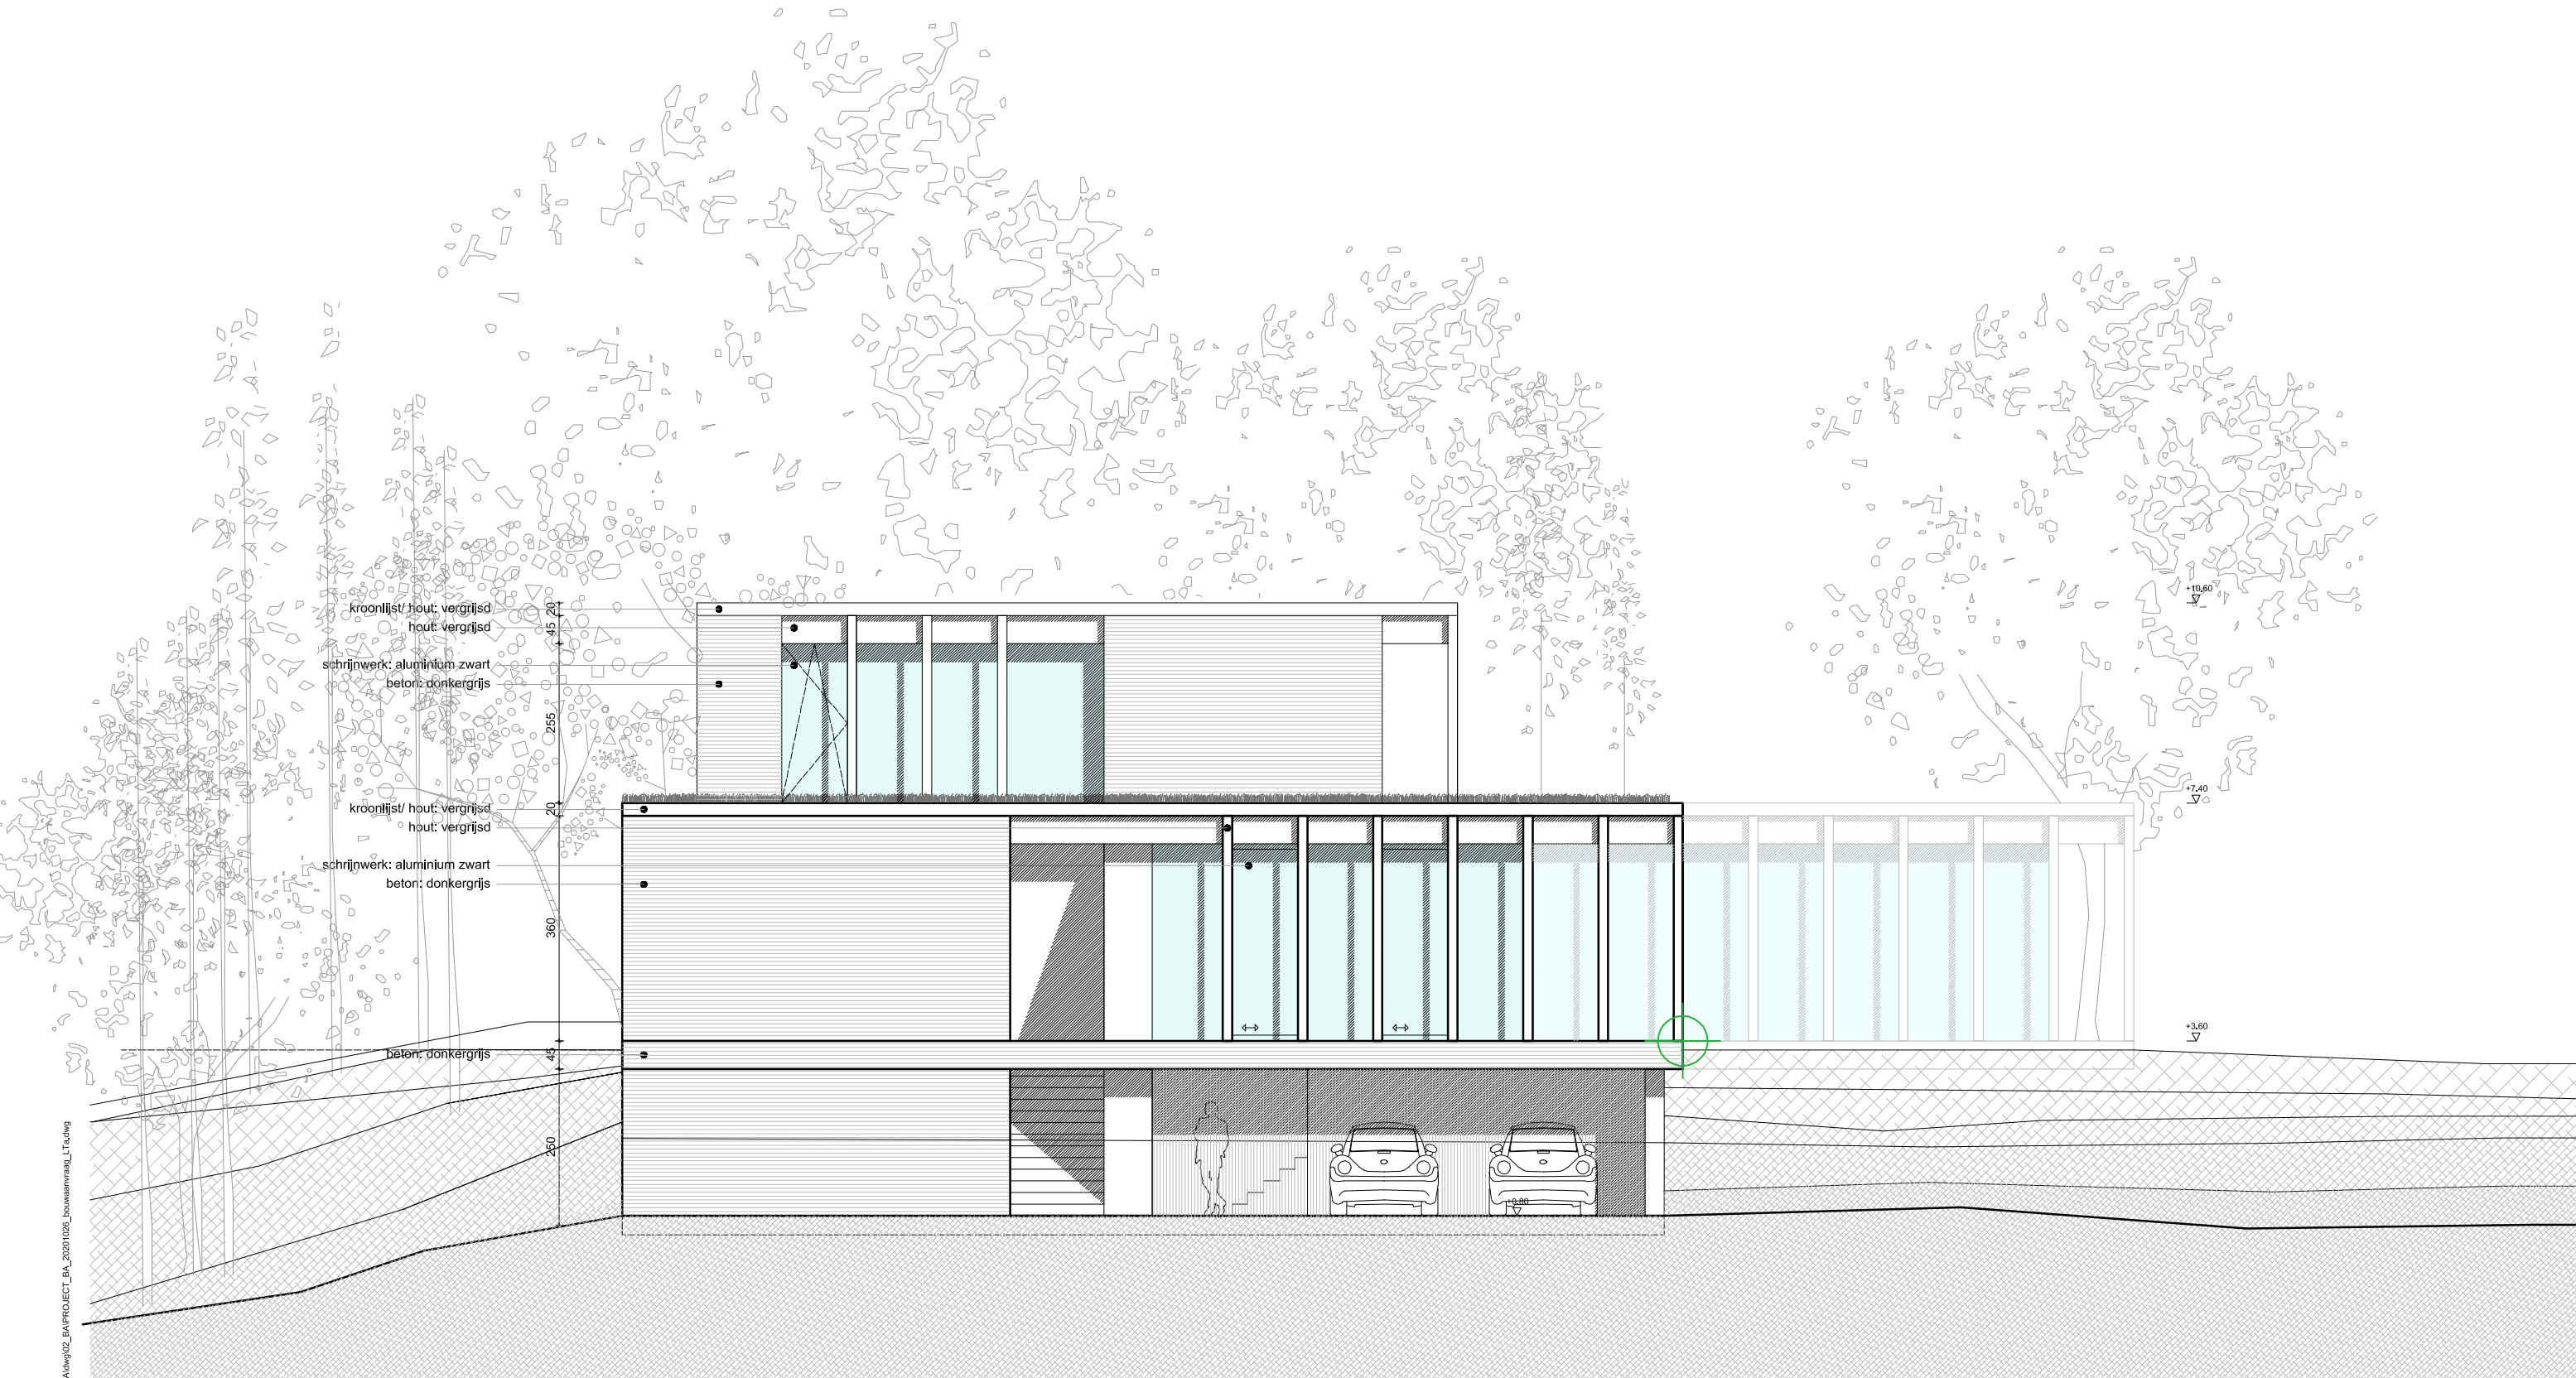

TOOP architectuur bvba

Poststraat 91 9160 Lokeren +32 478 608 111 laurent@toop.be  
Casselstraat 9 8954 Westouter +32 474 291 561 jens@toop.be

PROJECT WIVESIMA | BOUWEN VAN NIEUWBOUW EENGEZINSWONING | GEVELAANZICHT NOORDWEST

|                                  |                                                          |                     |          |              |
|----------------------------------|----------------------------------------------------------|---------------------|----------|--------------|
| Locatie                          | Opdrachtgever                                            | Dossier             | Tekening | Datum        |
| Kapitteldreef 70                 | Wim Vernaeye - Veronique Duponselle                      | WIVESIMA            | LT       | 30.10.2020   |
| 9830 Sint-Martens-Latem          | Kapitteldreef 35                                         | Status              | Schaal   | Datum afdruk |
| België                           | 9830 Sint-Martens-Latem (B)                              | Bouwaanvraagdossier | 1/100    | 30.10.2020   |
| Afd.2, sectie A nrs 304Z & 305A2 | (e) wim.vernaeye@gmail.com; veronqueduponselle@gmail.com |                     |          |              |







