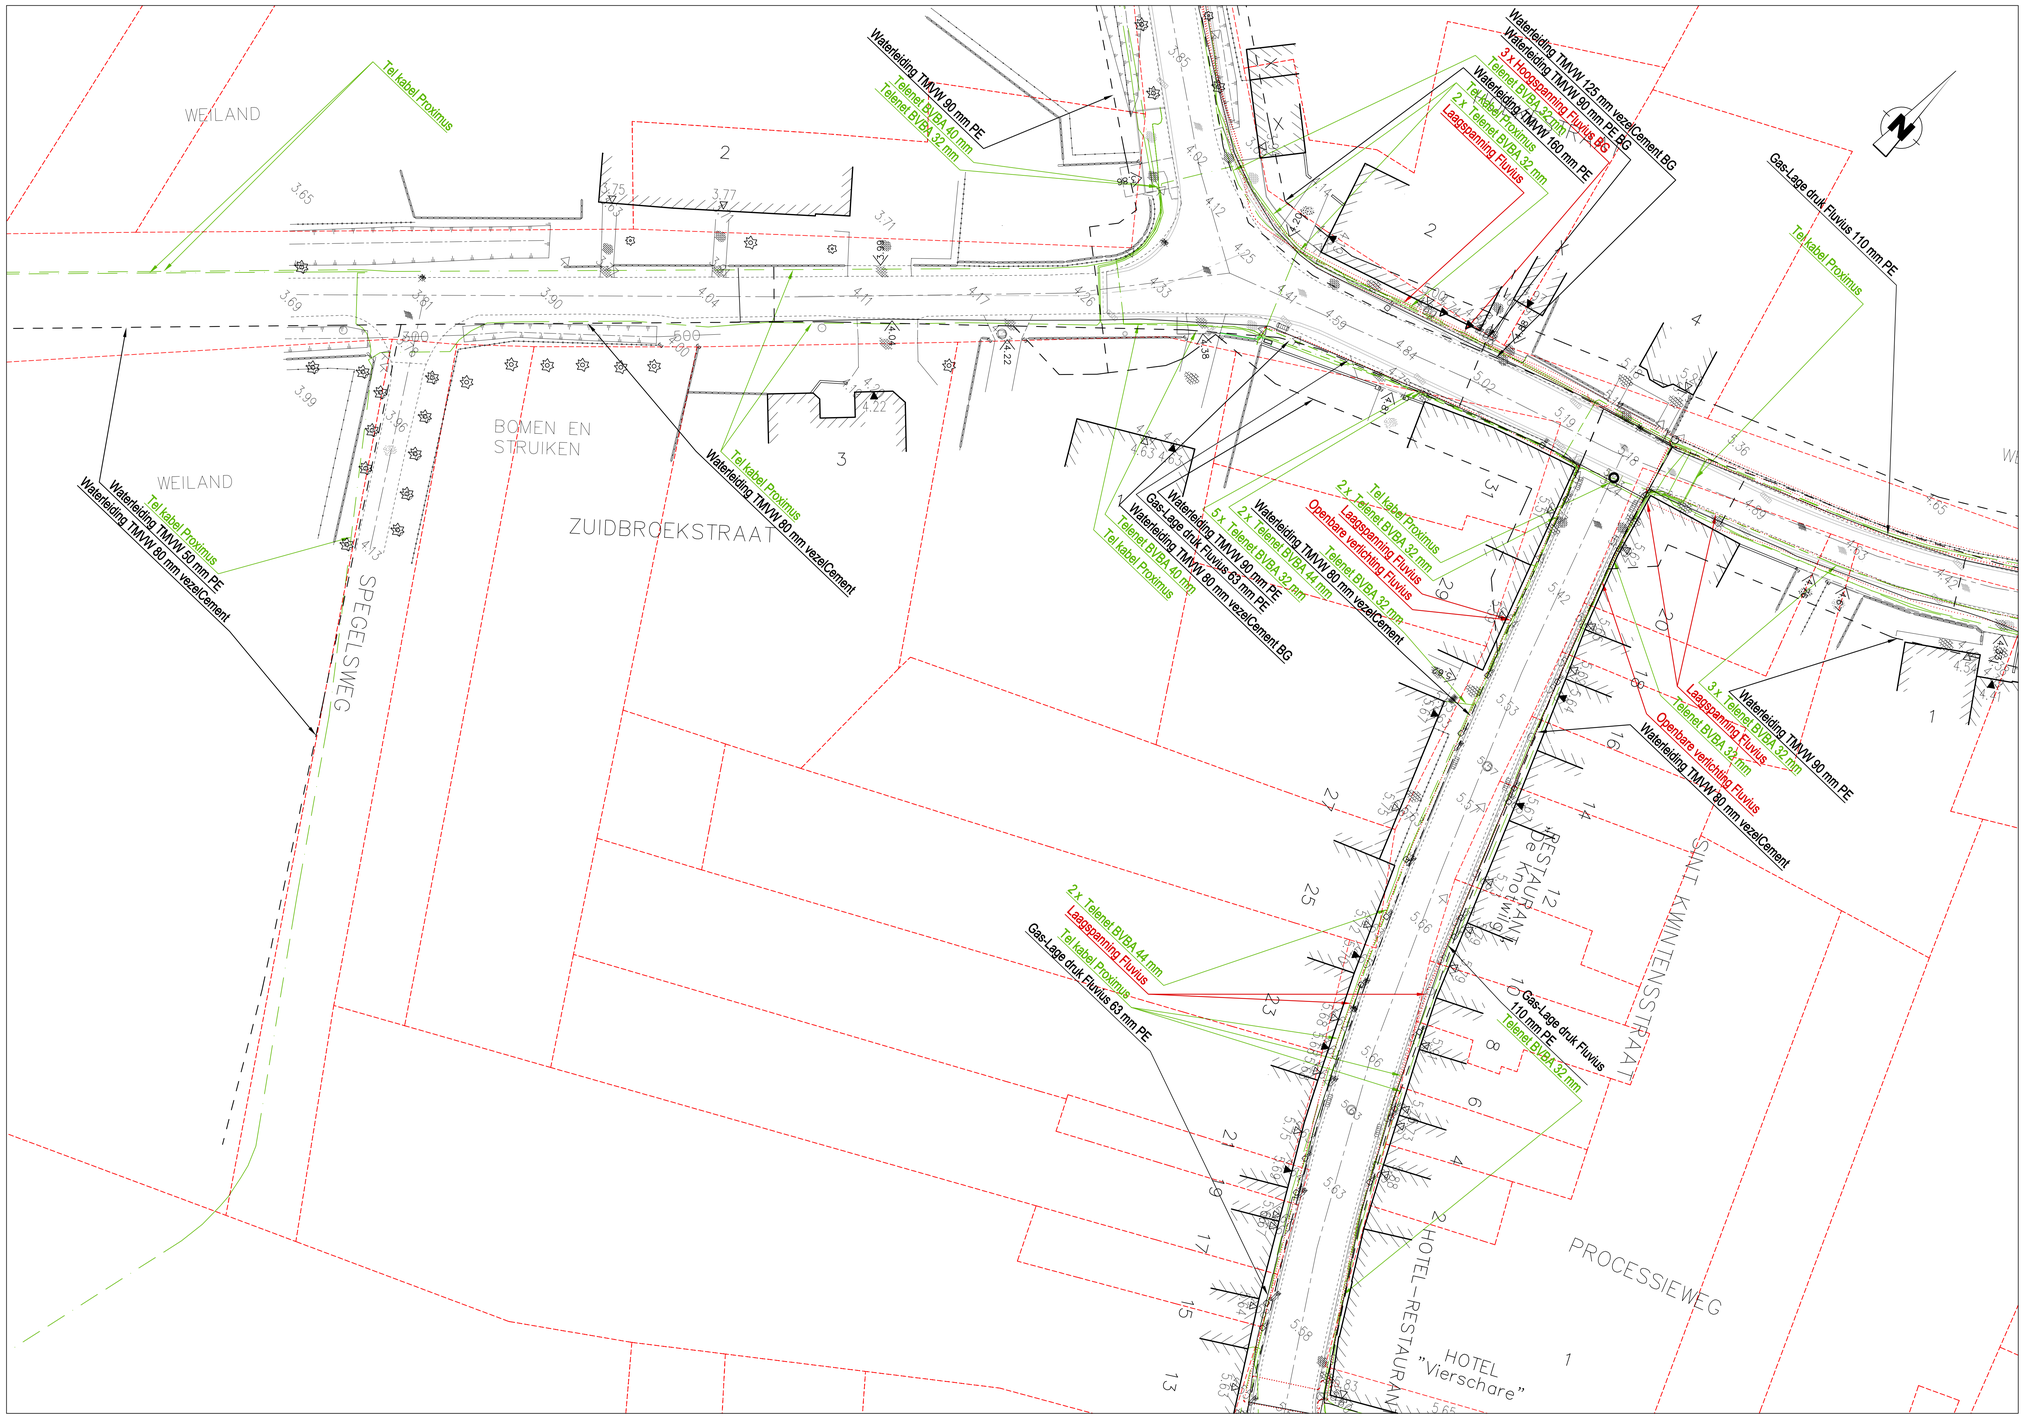

LIGGINGSPLAN

Schaal : 1/10.000

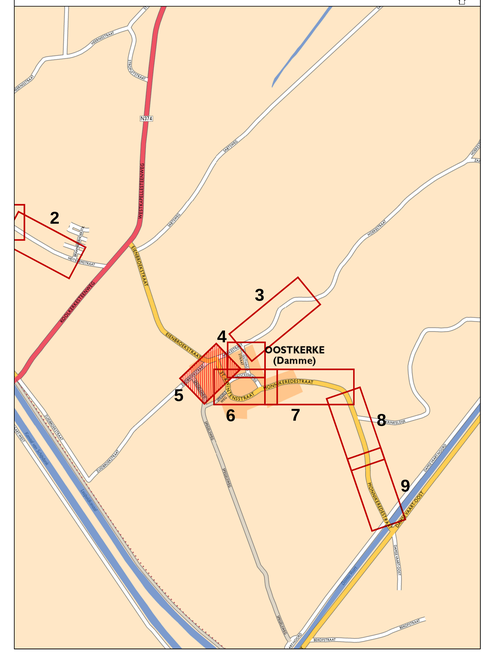

Stad Damme

DAMME

Vissersstraat 2A
B-8340 Moerkerke-Damme

Provincie West-Vlaanderen

Gezien en goedgekeurd door de gemeenteraad in zitting van:

Burgemeester
dhr. Joachim Coens

Algemeen directeur
dhr. Kristof Schotsmans

Collectering Oostkerke
Wegenis- en rioleringswerken

SWECO

vestiging Kortrijk
Engelse Wandeling 70
B-8510 Kortrijk-Marke
T +32 (0)2 383 06 40
www.swecobelgium.be

Operational manager
ing. Wim Deschuyteer

Projectleider
ing. Davy Baes

	DATUM	HISTORIEK	TEKENAAR	DATUM	HISTORIEK	TEKENAAR
C	22-09-2020	Definitieve ontwerpplannen	RBS			
B	08-09-2020	Aanpassingen ontwerp	RBS			
A	09-07-2020	Ontwerp	RBS			

BESTAANDE TOESTAND + LON

FASE	SCHAAL	PLANOPP. (m²)	PROJECTNUMMER	PLANNUMMER	UITGAVE
ONTWERP	1:250	0.62m²	271363B	3.1.5	-C-

Q:\BRUGGE\271363\01_Gemeentelijk_RIOP_Design\271363B_1_BES_01.dwg - 3.1.5 (20200922.1527)