


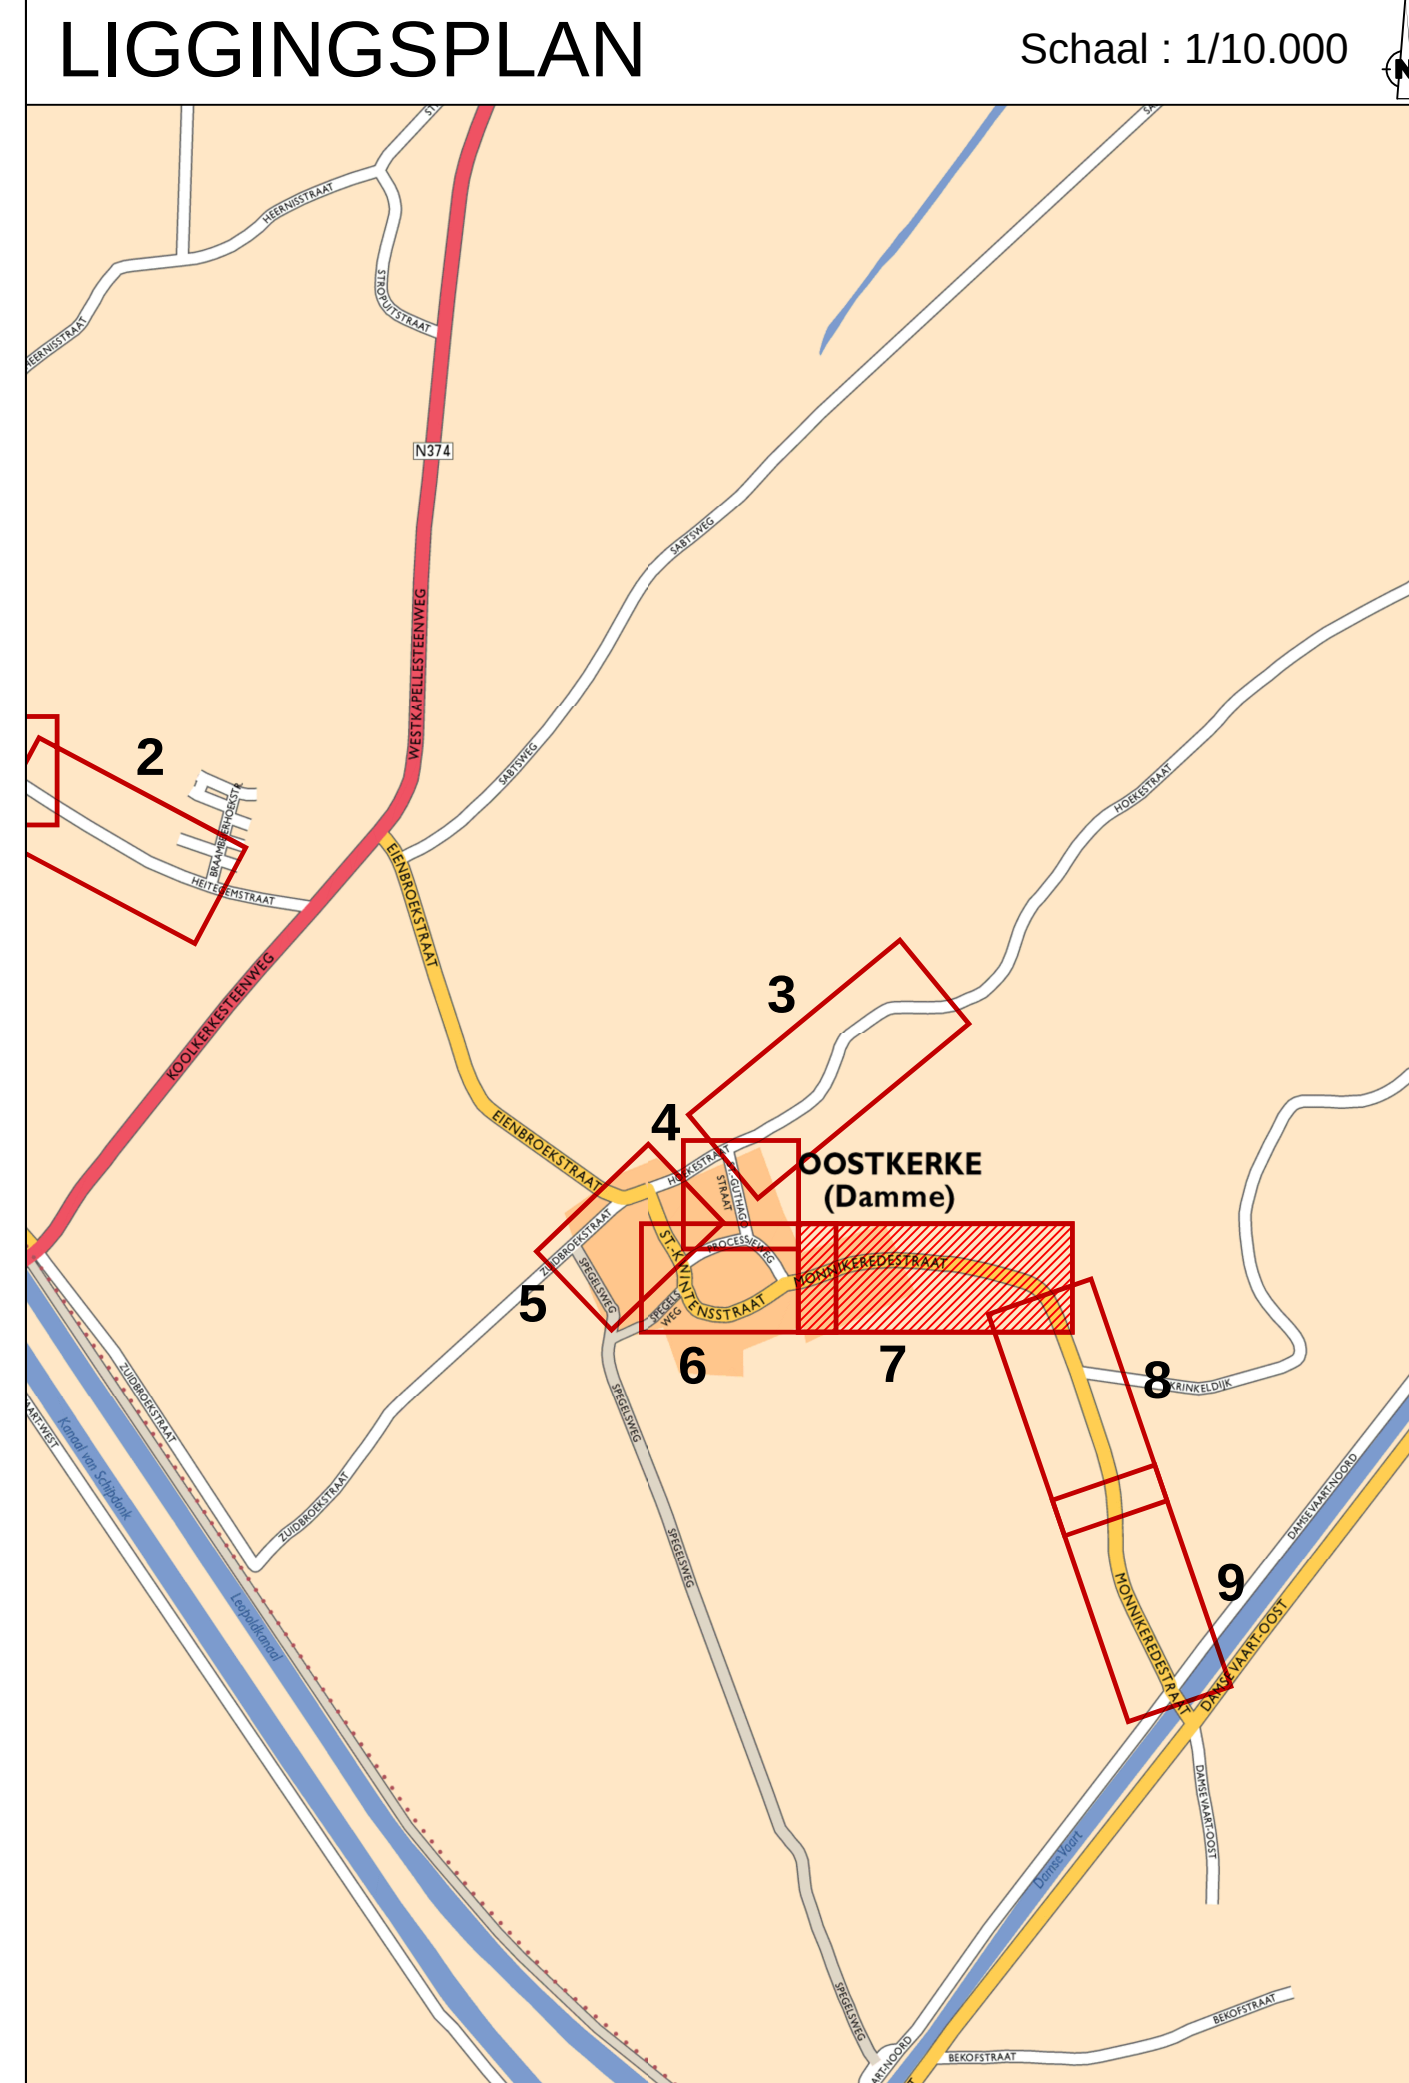

**Stad Damme**

**DAMME**

Visserstraat 2A  
B-8540 Moerkerke-Damme

Gezien en goedgekeurd door de gemeenteraad in zitting van:

Burgemeester  
dhr. Joachim Coens

Algemeen directeur  
dhr. Kristof Schotmans

**Provincie West-Vlaanderen**

**Collectering Oostkerke**  
**Wegen- en rioleringswerken**

**SWECO**

vestiging Kortrijk  
Engelse Wandeling 70  
B-8510 Kortrijk-Marked  
T +32 (0)2 383 06 40  
www.swecobelgium.be

Operational manager  
ing. Wim Deschuyter

Projectleider  
ing. Davy Biers

| DATUM | HISTORIEK  | TEKENAAR                   | DATUM | HISTORIEK | TEKENAAR |
|-------|------------|----------------------------|-------|-----------|----------|
| C     | 22-09-2020 | Definitieve ontwerpplannen | RBS   |           |          |
| B     | 06-09-2020 | Aanpassingen ontwerp       | RBS   |           |          |
| A     | 09-02-2020 | Ontwerp                    | RBS   |           |          |

| BESTAANDE TOESTAND + LON |        |          |               |            |         |
|--------------------------|--------|----------|---------------|------------|---------|
| FASE                     | SCHAAL | PLANDIET | PROJECTNUMMER | PLANNUMMER | UITGAVE |
| ONTWERP                  | 1:250  | 1.00m²   | 271363B       | 3.1.7      | -C-     |