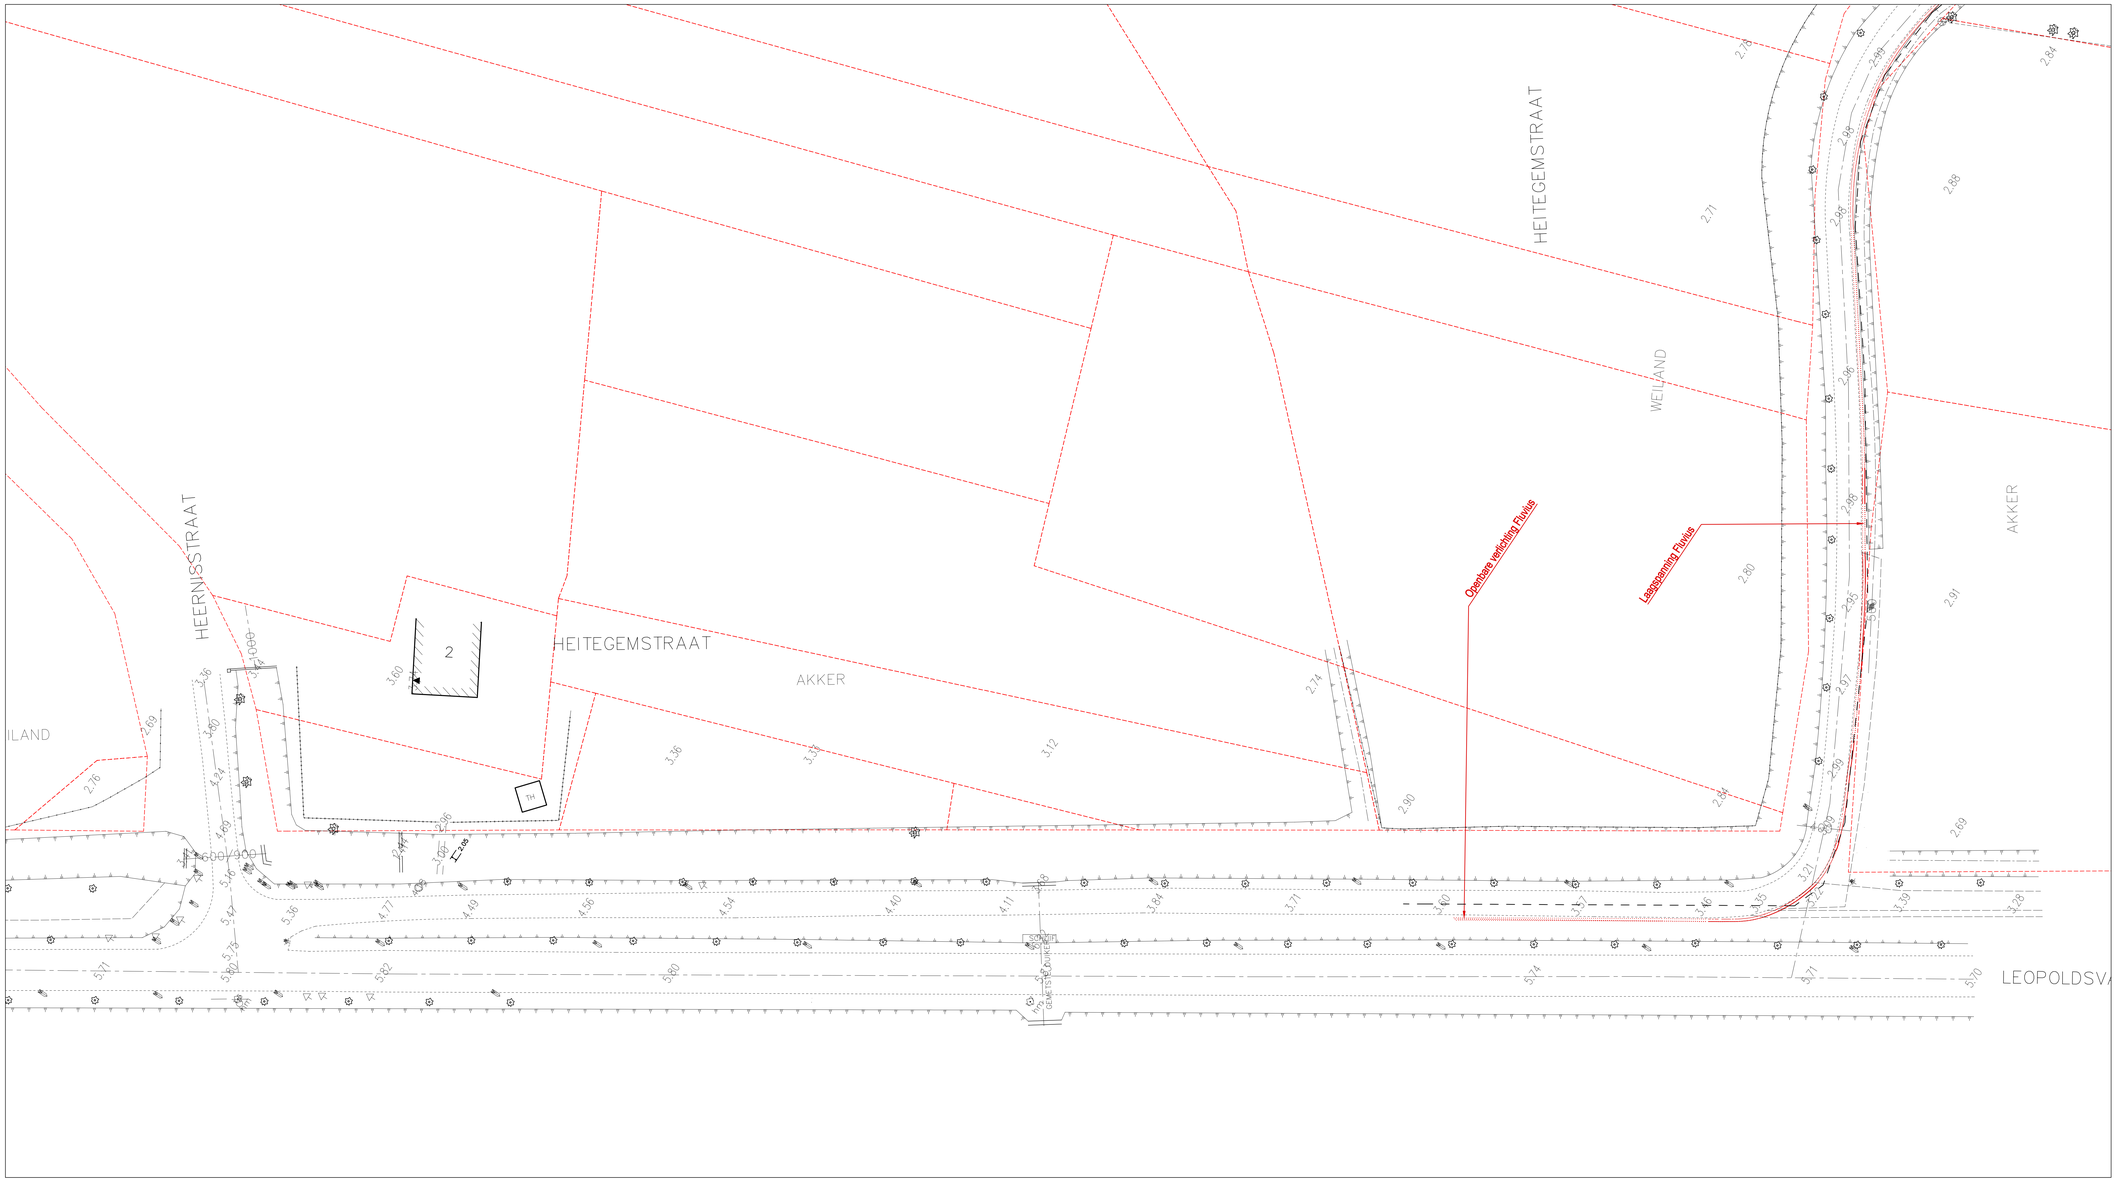

LIGGINGSPLAN

Schaal : 1/10.000

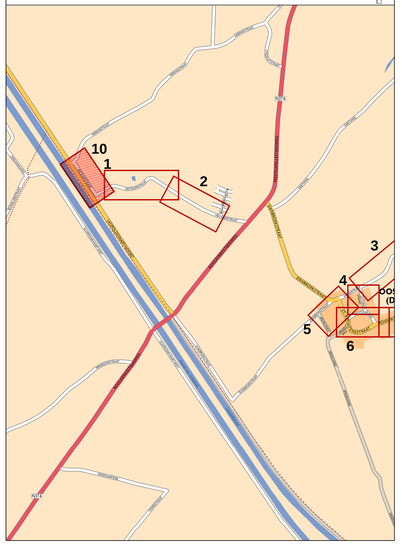

Stad Damme

Visserstraat 2A
B-8340 Moerkerke-Damme

Gezien en goedgekeurd door de gemeenteraad in zitting van:

Burgemeester
dhr. Joachim Coens

Algemeen directeur
dhr. Kristof Schotsmans

Provincie West-Vlaanderen

Collectering Oostkerke
Wegenis- en rioleringswerken

SWECO

vestiging Kortrijk
Engelse Wandeling 70
B-8510 Kortrijk-Marke
T +32 (0)2 383 06 40
www.swecobelgium.be

Operational manager
ing. Wim Deschuyter

Projectleider
ing. Davy Baes

C	22-09-2020	Definitieve ontwerpplannen	RBS				
B	08-09-2020	Aanpassingen ontwerp	RBS				
A	09-07-2020	Ontwerp	RBS				
	DATUM	HISTORIEK	TEKENAAR	DATUM	HISTORIEK		TEKENAAR

BESTAANDE TOESTAND + LON

FASE	SCHAAL	PLANOPP. (m²)	PROJECTNUMMER	PLANNUMMER	UITGAVE
ONTWERP	1:250	0.75m²	271363B	3.1.10	-C-

O:\BRUGGE\271363\3_Ontwerp\dwg_BVR_Hoogte\271363B_1.10.10_BVR_-C-.dwg - 11-9-2020 09:01 - Davy Baes