LIGGINGSPLAN

Schaal : 1/10.000

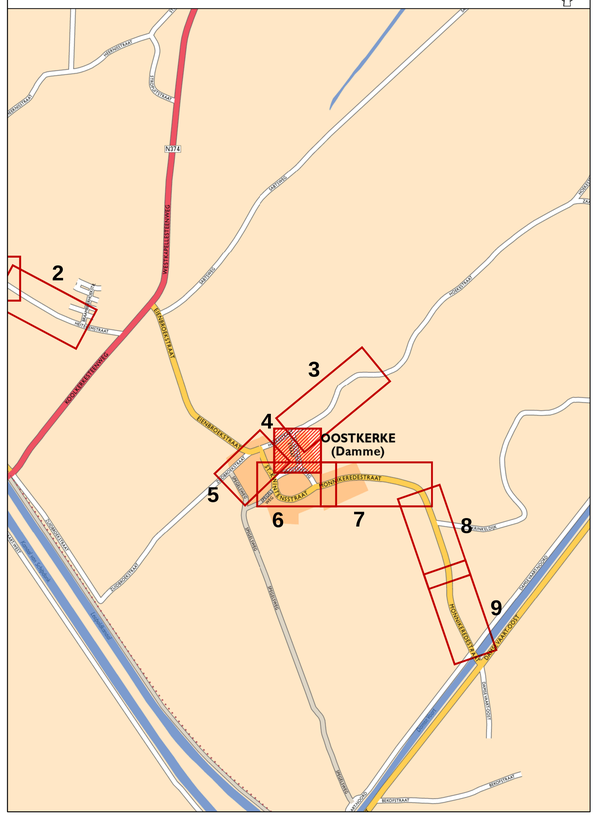

Legende riolering

- Bestaande riolering
- Op te breken bestaande riolering
- 25m-Ø600-1.0‰-B — RWA-leiding
  lengte - diameter - helling - materiaal
- 20m-Ø250-0.2‰-Grès — DWA-leiding
  lengte - diameter - helling - materiaal
- 10m-Ø75-1.0‰-HDPE — Persleiding
  lengte - diameter - helling - materiaal
- D1 + 17.36 — IP: R1=RWA - D1=DWA - O1=overstort - PS1=pompstation...
  Maaiveldpeil
  IN: 15.30 (van IP...)
  IN: 16.01 (van IP...)
  UIT: 15.30 (naar IP...)
  BOK's IN & UIT (naar of van IP...)
- Ø160 — Huisaansluiting
  DWA

Stad Damme

DAMME

Vissersstraat 2A
B-8340 Moerkerke-Damme

Gezien en goedgekeurd door de gemeenteraad in zitting van:

Burgemeester
dhr. Joachim Coens

Algemeen directeur
dhr. Kristof Schotsmans

Provincie West-Vlaanderen

Collectering Oostkerke
Wegenis- en rioleringswerken

SWECO

vestiging Kortrijk
Engelse Wandeling 70
B-8510 Kortrijk-Marke
T +32 (0)2 383 06 40
www.swecobelgium.be

Operational manager
ing. Wim Deschuytter

Projectleider
ing. Davy Baes

	DATUM	HISTORIEK	TEKENAAR
E	27-10-2020	Wijzigingen	RBS
D	12-10-2020	Wijzigingen	RBS
C	22-09-2020	Definitieve ontwerpplannen	RBS
B	08-09-2020	Aanpassingen ontwerp	RBS
A	09-07-2020	Ontwerp	RBS

ONTWORPEN RIOLERING

FASE	SCHAAL	PLANOPP. (m²)	PROJECTNUMMER	PLANNUMMER	UITGAVE
ONTWERP	1:250	0.50m²	271363B	4.2.4	-E-

O:\BRUG\271363\GI_Gemeentelijk_B\20_Design\271363B_I_RIO_01.dwg - 4.2.4 (20201027.0954)