486/02D
486/02A
522A
474/02
485/02A
485/02B
475/02
HEITEGEMSTRAAT
ITEGEMSTRAAT
WEILAND
AKKER
14
GK14
+ 2.85
UIT: 0.80 (GK13)
GK13
+ 2.88
IN: 0.80 (GK14)
GK1 terugslagklep
+ 2.79
IN: 1.99 (GPS1)
6m-Ø1000
0.0‰-GB
3m-Ø250
4.1‰-PP
GK12
±2.75
UIT: 1.05 (GK11)
GK11
+ 2.74
IN: 1.05 (GK12)
6m-Ø1000
0.0‰-GB
GPS1
+ 2.89
IN: 0.46 (GD1)
UIT: 1.73 (BT)
UIT: 2.00 (GK1)
386 lm persleiding-Ø75--1.2‰-HDPE
GK15
+ 2.90
IN: 1.05 (GK16)
GK16
+ 2.89
UIT: 1.05 (GK15)
8m-Ø1000
0.0‰-GB
54m-Ø250-5.0‰-Grès
GD1
+ 3.14
IN: 0.73 (GD2)
UIT: 0.73 (GPS1)
GD2
+ 3.13
IN: 0.83 (GD3)
UIT: 0.83 (GD1)
20m-Ø250-5.0‰-Grès
GK17
±3.00
IN: 1.80 (GR24)
2m-Ø500-0.0‰-GB
4m-Ø500-0.0‰-GB
GR24
+ 3.02
IN: 1.80 (GR25)
UIT: 1.80 (GK17)
GR25
+ 3.12
IN: 1.80 (GR26)
UIT: 1.80 (GR24)
16m-Ø500-0.0‰-GB
GR26
+ 3.12
IN: 1.80 (GR27)
UIT: 1.80 (GR25)
34m-Ø500-0.0‰-GB
57m-Ø250-5.0‰-Grès
GD4
+ 3.02
IN: 1.20 (GD5)
UIT: 1.20 (GD3)
GD3
+ 2.95
IN: 1.11 (GD4)
UIT: 1.11 (GD2)
GD5
+ 3.02
UIT: 1.39 (GD4)
36m-Ø250-5.0‰-Grès
18m-Ø250-5.1‰-Grès
GK22
±2.95
UIT: 2.00 (GR23)
15m-Ø500-0.0‰-GB
GR23
+ 2.90
IN: 2.00 (GK22)
UIT: 2.00 (GK21)
10m-Ø500-0.0‰-GB
GK21
±2.90
IN: 2.00 (GR23)
GK20
±2.90
UIT: 1.80 (GK19)
8m-Ø500-0.0‰-GB
GK18
±2.90
UIT: 1.80 (GR28)
GK19
±2.90
IN: 1.80 (GK20)
3m-Ø500-0.0‰-GB
3m-Ø500-0.0‰-GB
GR27
+ 2.98
IN: 1.80 (GR28)
UIT: 1.80 (GR26)
GR28
+ 3.03
IN: 1.80 (GK18)
UIT: 1.80 (GR27)
13
64E
19
17
15
11
9
68D
68A2
68B2
67K
55A
56A
65A
75A
GK10
±3.10
UIT: 1.80 (GK9)
5m-Ø500
0.0‰-GB
GK9
±3.10
IN: 1.80 (GK10)
GK6
±3.10
UIT: 1.80 (GK5)
GK5
+ 3.13
IN: 1.80 (GK6)
GK80
±3.10
UIT: 1.80 (GK79)
N

Legende riolering

═	Bestaande riolering
〰	Op te breken bestaande riolering
25m-Ø600-1.0‰-B	RWA-leiding lengte - diameter - helling - materiaal
20m-Ø250-0.2‰-Grès	DWA-leiding lengte - diameter - helling - materiaal
10m-Ø75--1.0‰-HDPE	Persleiding lengte - diameter - helling - materiaal
● D1 + 17.36 IN: 15.30 (van IP...) IN: 16.01 (van IP...) UIT: 15.30 (naar IP...)	IP: R1=RWA - D1=DWA - O1=overstort - PS1=pompstation... Maaiveldpeil BOK's IN & UIT (naar of van IP...)
Ø160	Huisaansluiting DWA

LIGGINGSPLAN

Schaal : 1/10.000

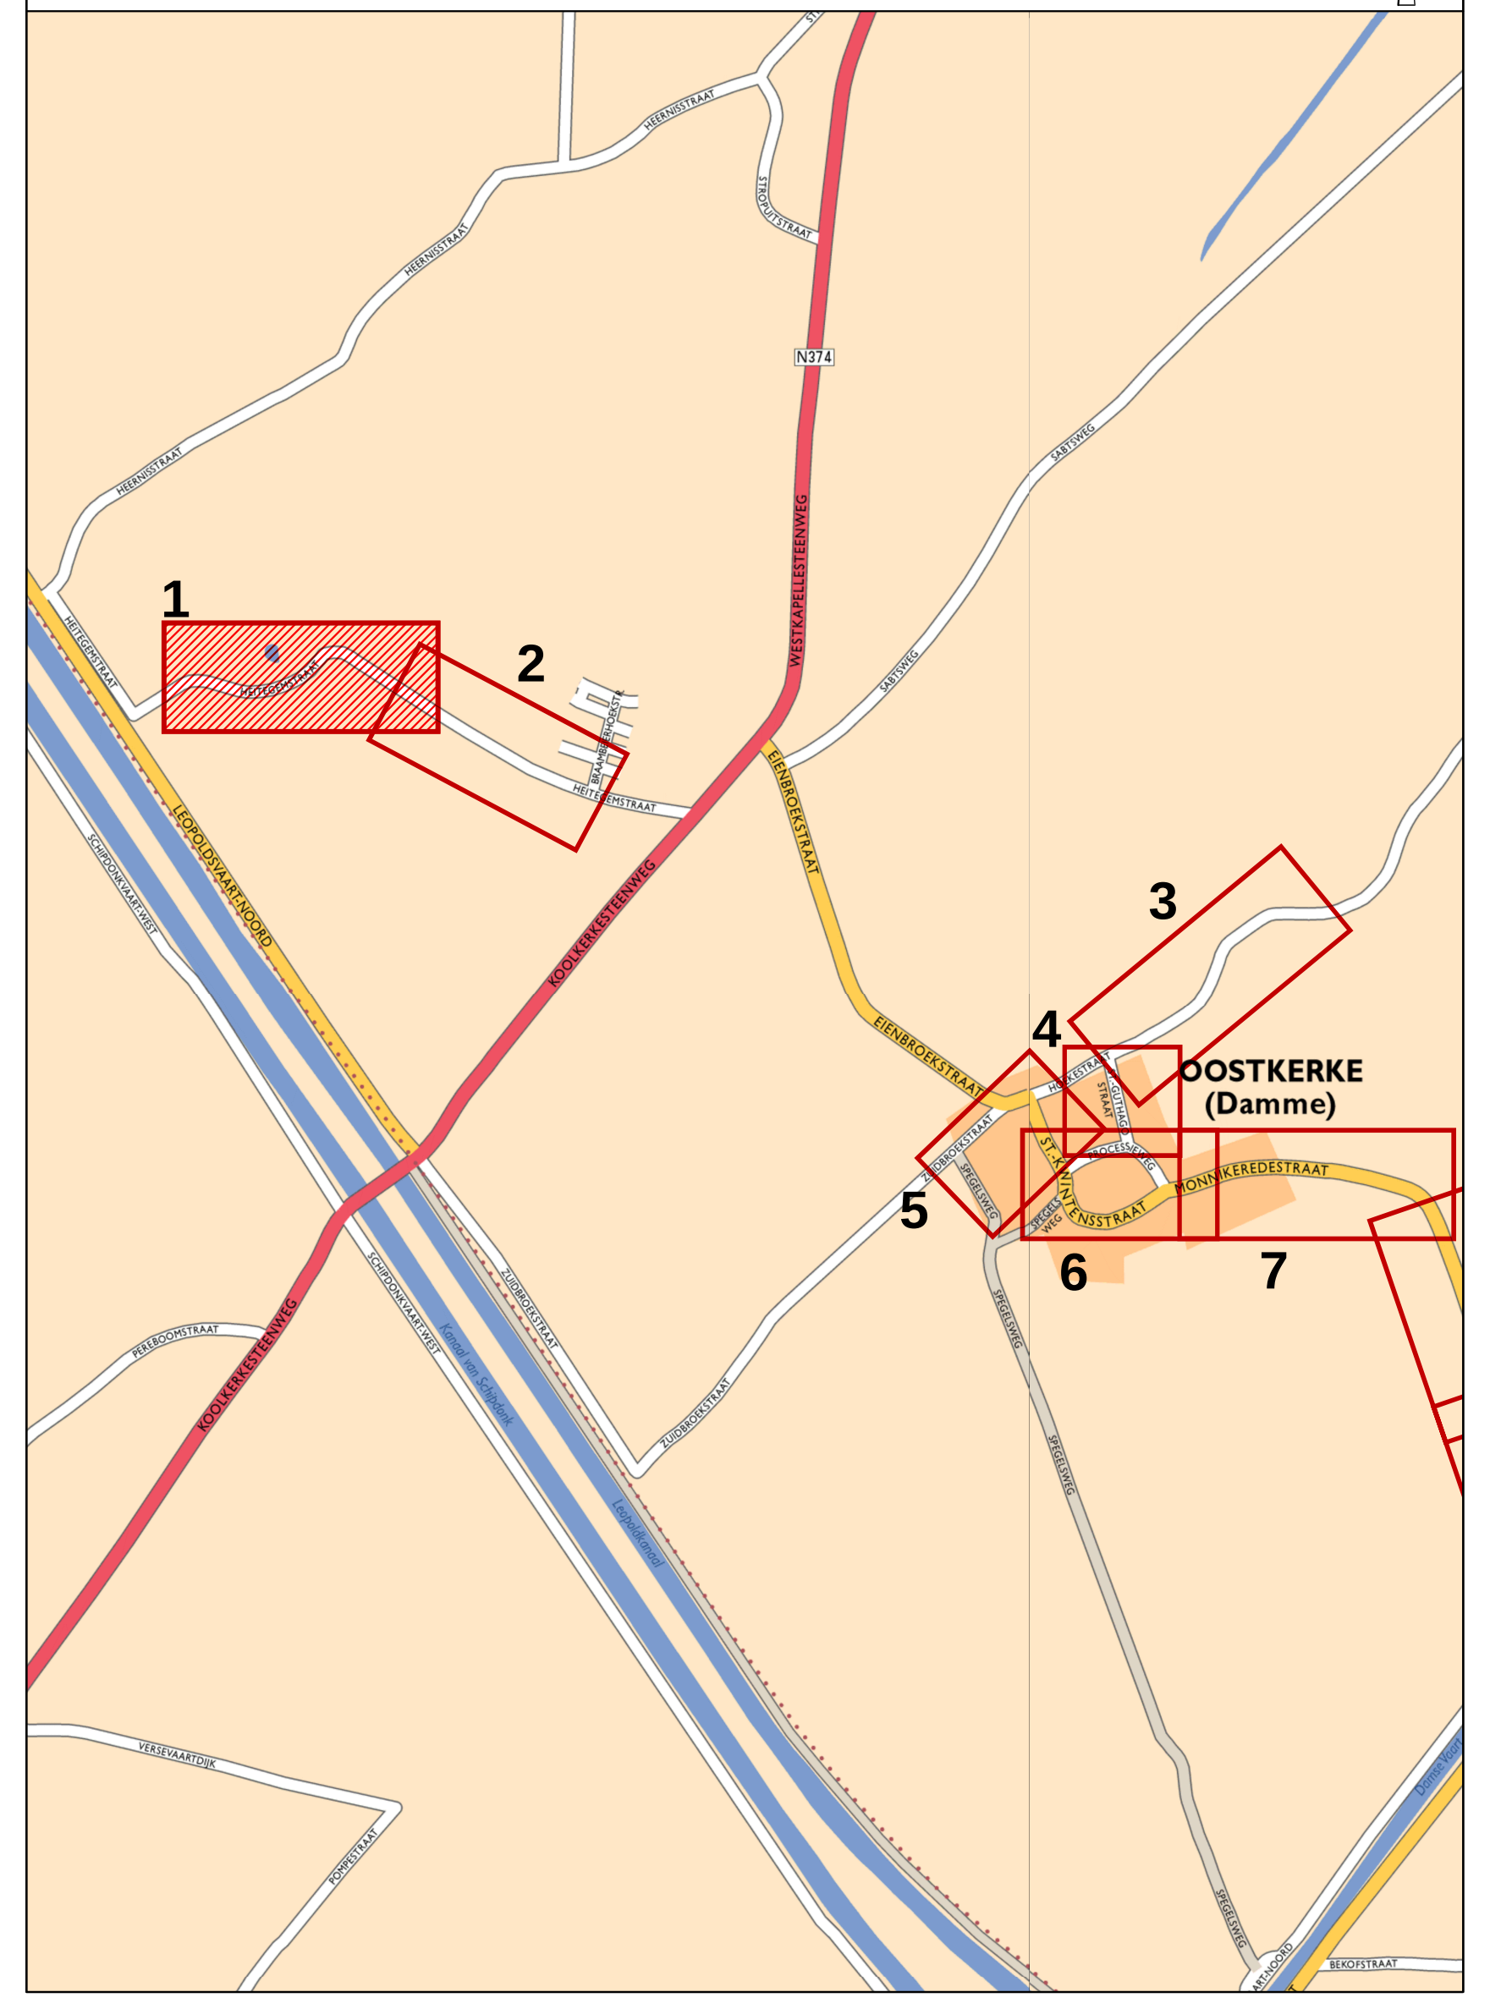
N
1
2
3
4
5
6
7
OOSTKERKE
(Damme)
N374

Stad Damme

DAMME

Vissersstraat 2A
B-8340 Moerkerke-Damme

Gezien en goedgekeurd door de gemeenteraad in zitting van:

Burgemeester
dhr. Joachim Coens

Algemeen directeur
dhr. Kristof Schotsmans

Provincie West-Vlaanderen

Collectering Oostkerke
Wegenis- en rioleringswerken

SWECO

vestiging Kortrijk
Engelse Wandeling 70
B-8510 Kortrijk-Marke
T +32 (0)2 383 06 40
www.swecobelgium.be

Operational manager
ing. Wim Deschuyter

Projectleider
ing. Davy Baes

	DATUM	HISTORIEK	TEKENAAR	DATUM	HISTORIEK	TEKENAAR
E	27-10-2020	Wijzigingen	RBS			
D	12-10-2020	Wijzigingen	RBS			
C	22-09-2020	Definitieve ontwerpplannen	RBS			
B	08-09-2020	Aanpassingen ontwerp	RBS			
A	09-07-2020	Ontwerp	RBS			

ONTWORPEN RIOLERING

FASE	SCHAAL	PLANOPP. (m²)	PROJECTNUMMER	PLANNUMMER	UITGAVE
ONTWERP	1:250	1.00m²	271363B	4.2.1	-E-

Q:\BRUG\271363\G_Gemeentelijk_B\20_Design\271363B_I_RIO_01.dwg - 4.2.7 (20201027.0954)