


### 321E Legende riolering

- Bestaande riolering
- Op te breken bestaande riolering
- 25m-Ø250-1.0%-B RWA-leiding  
lengte - diameter - helling - materiaal
- 20m-Ø250-0.7%-GR6 DWA-leiding  
lengte - diameter - helling - materiaal
- 10m-Ø175-1.0%-HDPE Persleiding  
lengte - diameter - helling - materiaal
- D1 Maaiveldpeil  
IN: 15.30 (van IP...)  
IN: 16.01 (van IP...)  
UIT: 15.30 (naar IP...)
- Huisaansluiting DWA

IP: R1=RWA - D1=DWA - O1=overstort - PS1=pompstation...  
BOK's IN & UIT (naar of van IP...)

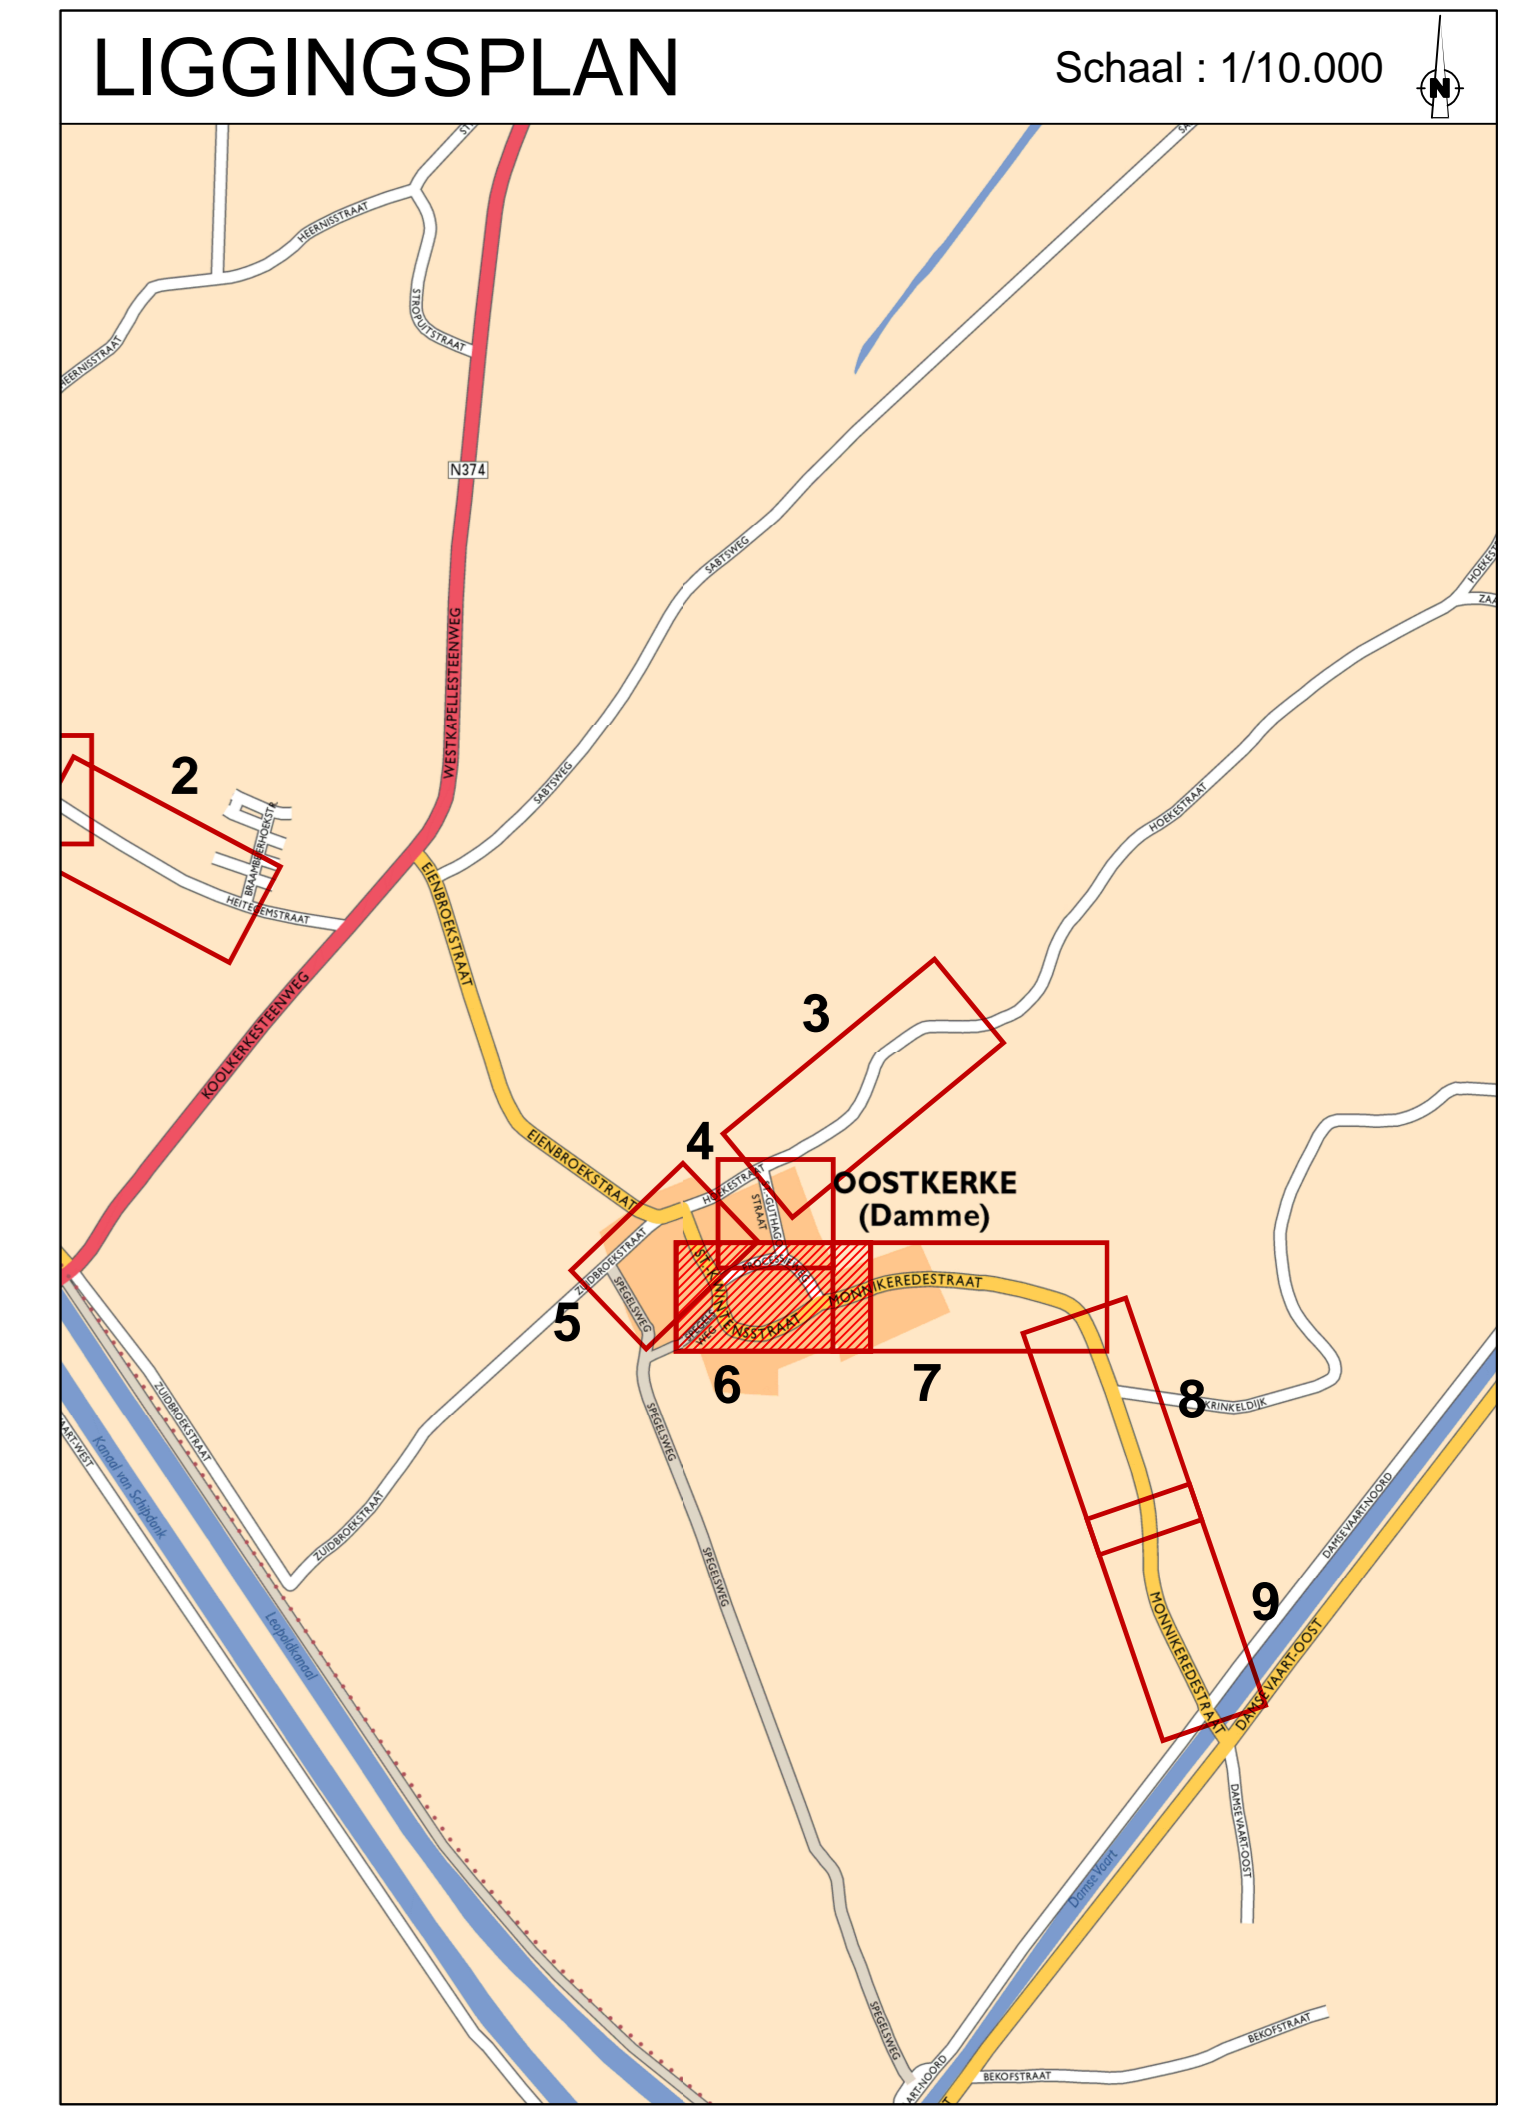

**Stad Damme**  
 Gezien en goedgekeurd door de gemeenteraad in zitting van:  
 Burgemeester dhr. Joachim Coens  
 Algemeen directeur dhr. Kristof Schotsmans

**DAMME**  
 Visserstraat 2A  
 B-8340 Moerkerke-Damme

**Provincie West-Vlaanderen**

Collectering Oostkerke  
 Wegenis- en rioleringswerken

**SWECO**  
 vestiging Kortrijk  
 Engelse Wandeling 70  
 B-8510 Kortrijk-Markt  
 T +32 (0)2 363 06 40  
 www.swecobelgium.be

Operational manager ing. Wim Deschuyter  
 Projectleider ing. Davy Baes

DATUM	HISTORIEK	TEKENAAR	DATUM	HISTORIEK	TEKENAAR
E 27-10-2020	Wijzigingen	RBS			
D 12-10-2020	Wijzigingen	RBS			
C 22-09-2020	Definitieve ontwerpplanen	RBS			
B 08-09-2020	Aanpassingen ontwerp	RBS			
A 09-07-2020	Ontwerp	RBS			

**ONTWORPEN RIOLERING**

FASE	SCHAAL	PLANOFF (m²)	PROJECTNUMMER	PLANNUMMER	UITGAVE
ONTWERP	1:250	0.75m²	<b>271363B</b>	<b>4.2.6</b>	<b>-E-</b>