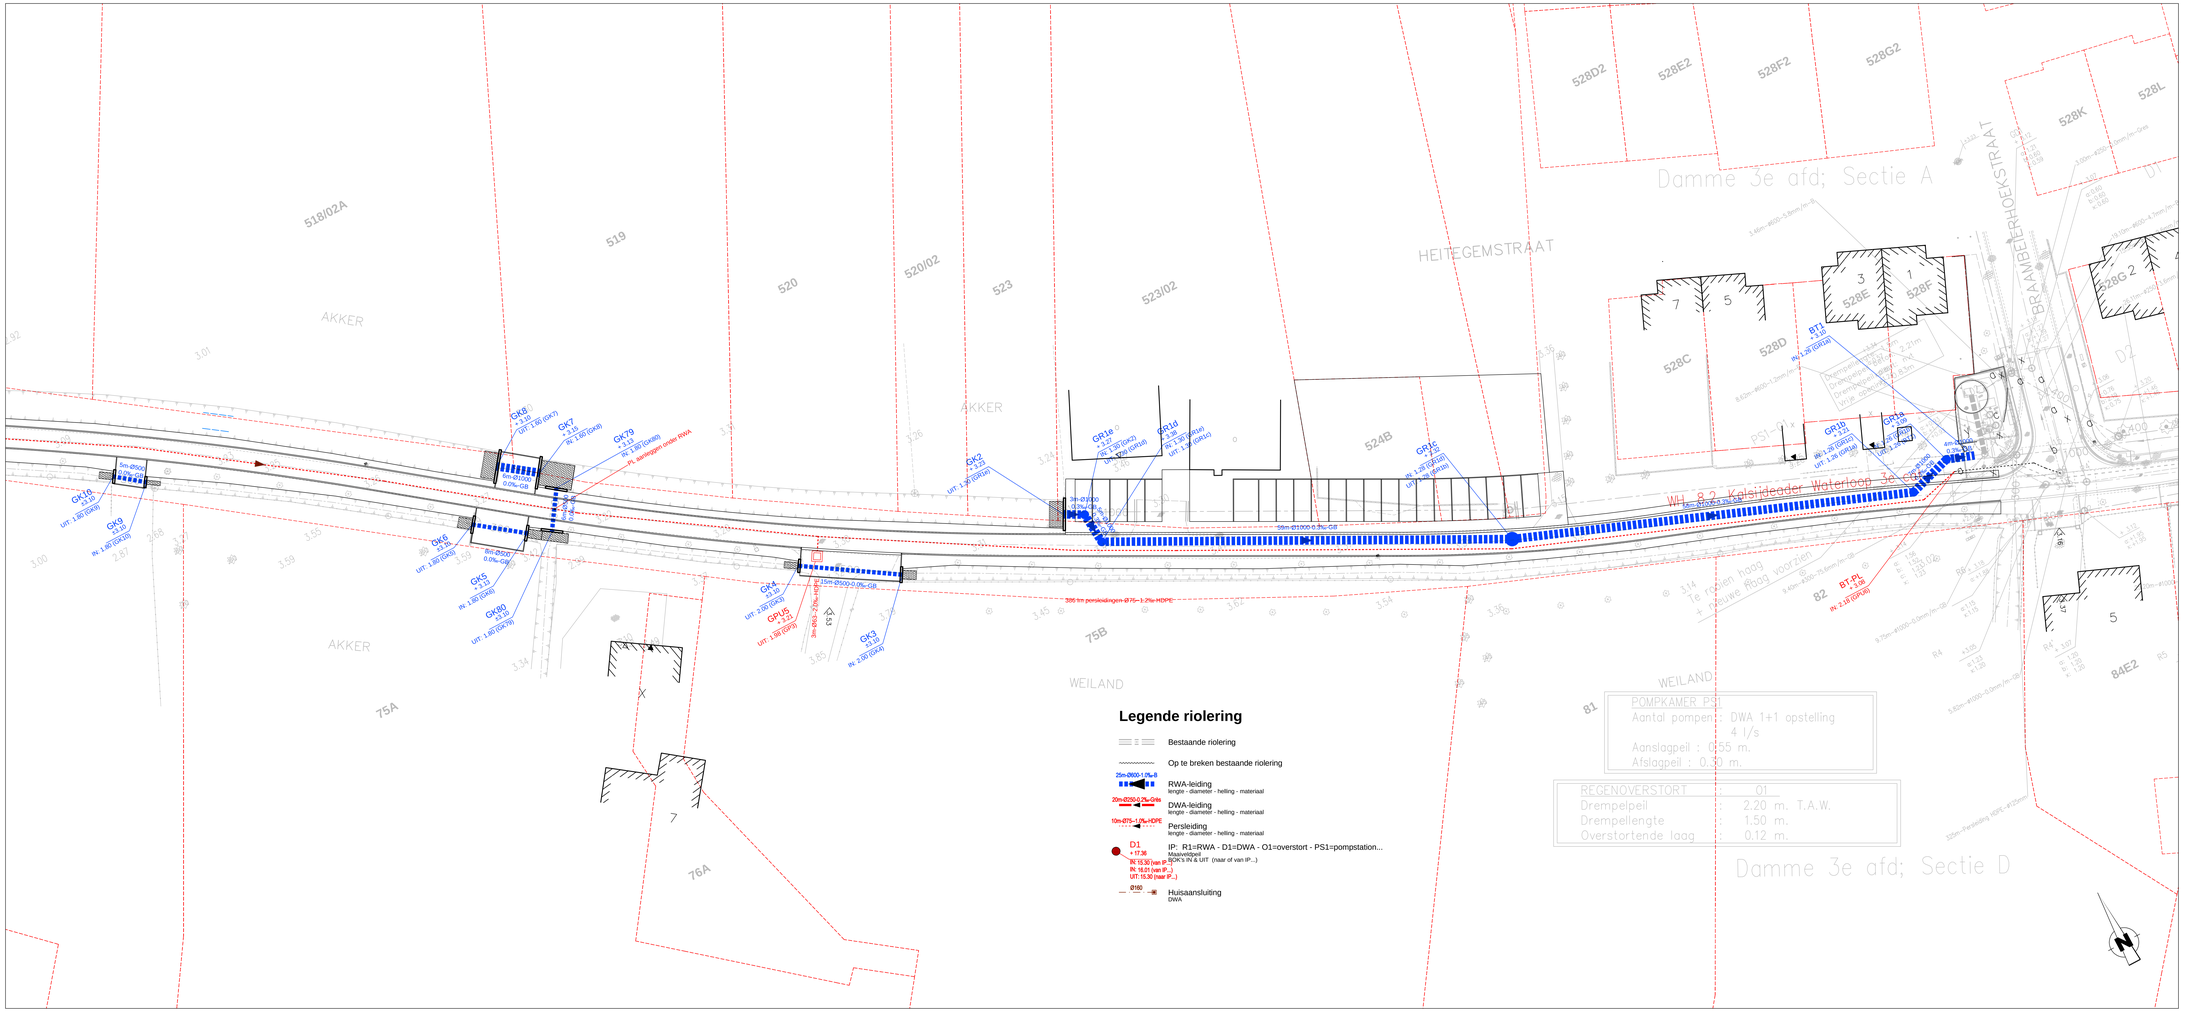

LIGGINGSPLAN

Schaal : 1/10.000

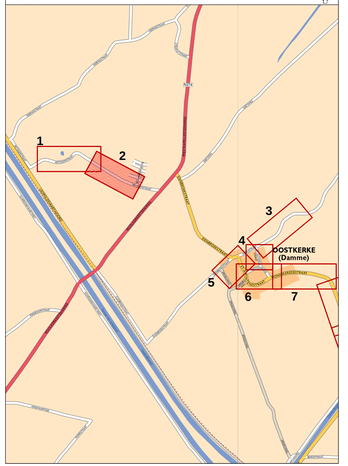

Stad Damme

DAMME

Vissersstraat 2A
B-8340 Moerkerke-Damme

Gezien en goedgekeurd door de gemeenteraad in zitting van:

Burgemeester
dhr. Joachim Coens

Algemeen directeur
dhr. Kristof Schotsmans

Provincie West-Vlaanderen

Collectering Oostkerke
Wegenis- en rioleringswerken

SWECO

vestiging Kortrijk
Engelse Wandeling 70
B-8510 Kortrijk-Marke
T +32 (0)2 383.06.40
www.swecobelgium.be

Operational manager
ing. Wim Deschuyter

Projectleider
ing. Davy Baes

	DATUM	HISTORIEK	TEKENAAR	DATUM	HISTORIEK	TEKENAAR
E	27-10-2020	Wijzigingen	RBS			
D	12-10-2020	Wijzigingen	RBS			
C	31-08-2020	Definitieve ontwerpplannen	RBS			
B	06-08-2020	Aanpassingen ontwerp	RBS			
A	09-07-2020	Ontwerp	RBS			

ONTWORPEN RIOLERING

FASE	SCHAAL	PLANGROOTTE (DIN)	PROJECTNUMMER	PLANNUMMER	UITGAVE
ONTWERP	1:250	0.87m²	271363B	4.2.2	-E-

© SWECO BELGIUM | Documents\06_BIM_Design\271363B_1_RIO_R1.dwg - 4.2.0 (2020.07.2804)