


LIGGINGSPLAN

Schaal : 1/10.000

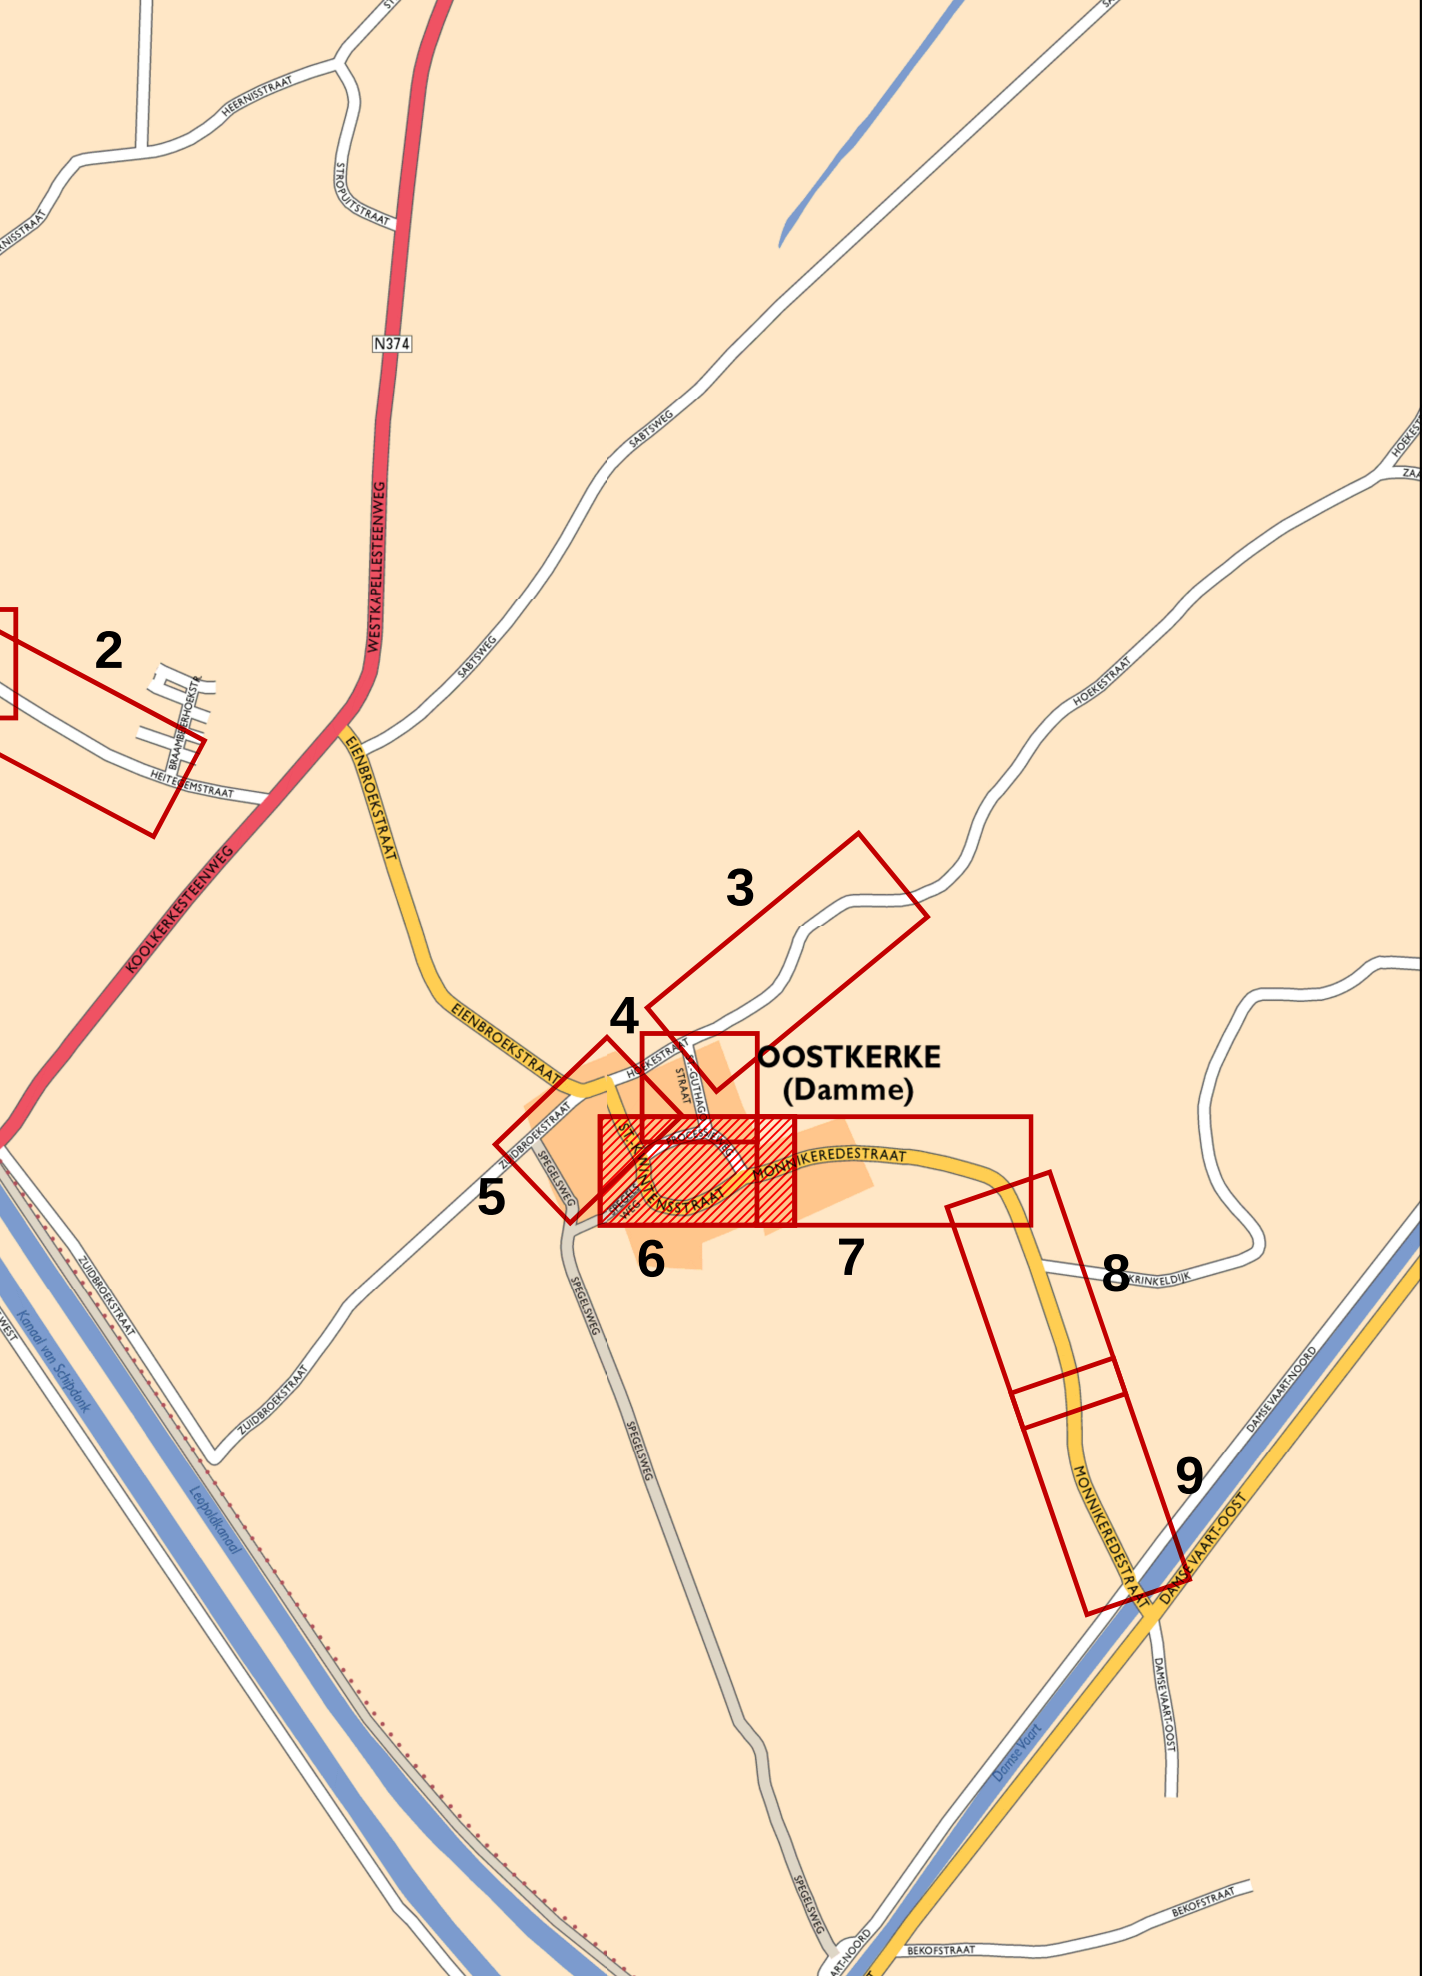

Stad Damme



Visserstraat 2A
B-8340 Moerkerke-Damme

Gezien en goedgekeurd door de gemeenteraad
in zitting van:

Burgemeester

dhr. Joachim Coens

Algemeen directeur

dhr. Kristof Schotsmans

Provincie West-Vlaanderen

Collectering Oostkerke
Wegenis- en rioleringswerken



vestiging Kortrijk
Engelse Wandeling 70
B-8510 Kortrijk-Markt
T +32 (0)2 363 06 40
www.swecobelgium.be

Operational manager

ing. Wim Deschuyter

Projectleider

ing. Davy Baes

DATUM	HISTORIEK	TEKENAAR	DATUM	HISTORIEK	TEKENAAR
E	27-10-2020	Wijzigingen	RBS		
D	12-10-2020	Wijzigingen	RBS		
C	25-09-2020	Definitieve ontwerpplannen	RBS		
B	08-09-2020	Aanpassingen ontwerp	RBS		
A	09-07-2020	Ontwerp	RBS		

ONTWORPEN WEGENIS

FASE	SCHAAL	PLANKOPF (m²)	PROJECTNUMMER	PLANNUMMER	UITGAVE
ONTWERP	1:250	0,75m²	271363B	4.1.6	-E-

© 2020 SWECO Belgium, a.s. Alle rechten voorbehouden. SWECO is een handelsnaam van SWECO Belgium, a.s.

Legende ontworpen toestand

- Rijweg : uitgewassen betonverharding
- Rijweg : bitumineuze verharding
- Rijweg : bitumineuze verharding toplaag
- Rijweg : keien
formaat : 14x20 - kleur : grijs
- Parkeerstrook : keien
formaat : 14x20 - kleur : donkergrijs
- Parkeerstrook - schuinparkeren : keien
formaat : 14x20 - kleur : grijs
- Parking : grasdallen
betongrasdallen 600x400x120 - met biggeruggen
aflijnen met witte betonstraatslijnen
- Voetpad : keien
formaat : 14x20 - kleur : grijs
- Oprit : herstel cfr. bestaande toestand
- Oprit : betongrasdallen
formaat 600x400x120
- Oprit : cementbetonverharding
- Groen : intensief gazon
- Groen : extensief gazon / berm
- Groen : lage beplanting
Pennisetum alopecuroides 'Hameln'
Verbena bonariensis
- Zitbanken
beton
type 1, 2, 3, 4
- Boordsteen : type BI2
natuursteen
- Boordsteen : type IC1
- Boordsteen : type ID2
- Greppel : type IIA2
- Kantstrook : type IIE1
buitengebied
- Kantstrook : type IIE1
centrumgebied / uitgewassen betonverharding
- Kantstrook : keien
formaat : 14x20 - kleur : grijs
- Boomrooster
diam. 200 cm
- Boom
Amelanchier alnifolia "Obelsk" maat 20/25
- Boom: nieuwe locatie te verplanten boom
- te behouden boom
- Kopmuur + riettegels
- te rooien boom
- te verplanten boom
- Fietsbeugel

