

Legende ontworpen toestand

- Rijweg : uitgewassen betonverharding

Rijweg : bitumineuze verharding

Rijweg : bitumineuze verharding toplaag

Rijweg : keien
formaat : 14x20 - kleur : grijs

Parkeerstrook : keien
formaat : 14x20 - kleur : donkergrijs

Parkeerstrook - schuinparkeren : keien
formaat : 14x20 - kleur : grijs

Parking : grasdallen
betongrasdallen 600x400x120 - met biggerruggen
aflijnen met witte betonstraatstenen

Voetpad : keien
formaat : 14x20 - kleur : grijs

Oprit : herstel cfr. bestaande toestand

Oprit : betongrasdallen
formaat 600x400x120

Oprit : cementbetonverharding

Groen : intensief gazon

Groen : extensief gazon / berm

Groen : lage beplanting
Pennisetum alopecuroides 'Hameln'
Verbena bonariensis

Zitbanken
beton
type 1, 2, 3, 4
- Boordsteen : type BI2
natuursteen

Boordsteen : type IC1

Boordsteen : type ID2

Greppel : type IIA2

Kantstrook : type IIE1
buitengebied

Kantstrook : type IIE1
centrumgebied / uitgewassen betonverharding

Kantstrook : keien
formaat : 14x20 - kleur : grijs

Boomrooster
diam. 200 cm

Boom:
Amelanchier alnifolia 'Obelisk' maat 20/25

te behouden boom

Kopmuur + riettegels


te rooien boom

te verplanten boom

Fietsbeugel

LIGGINGSPLAN

Schaal : 1/10.000

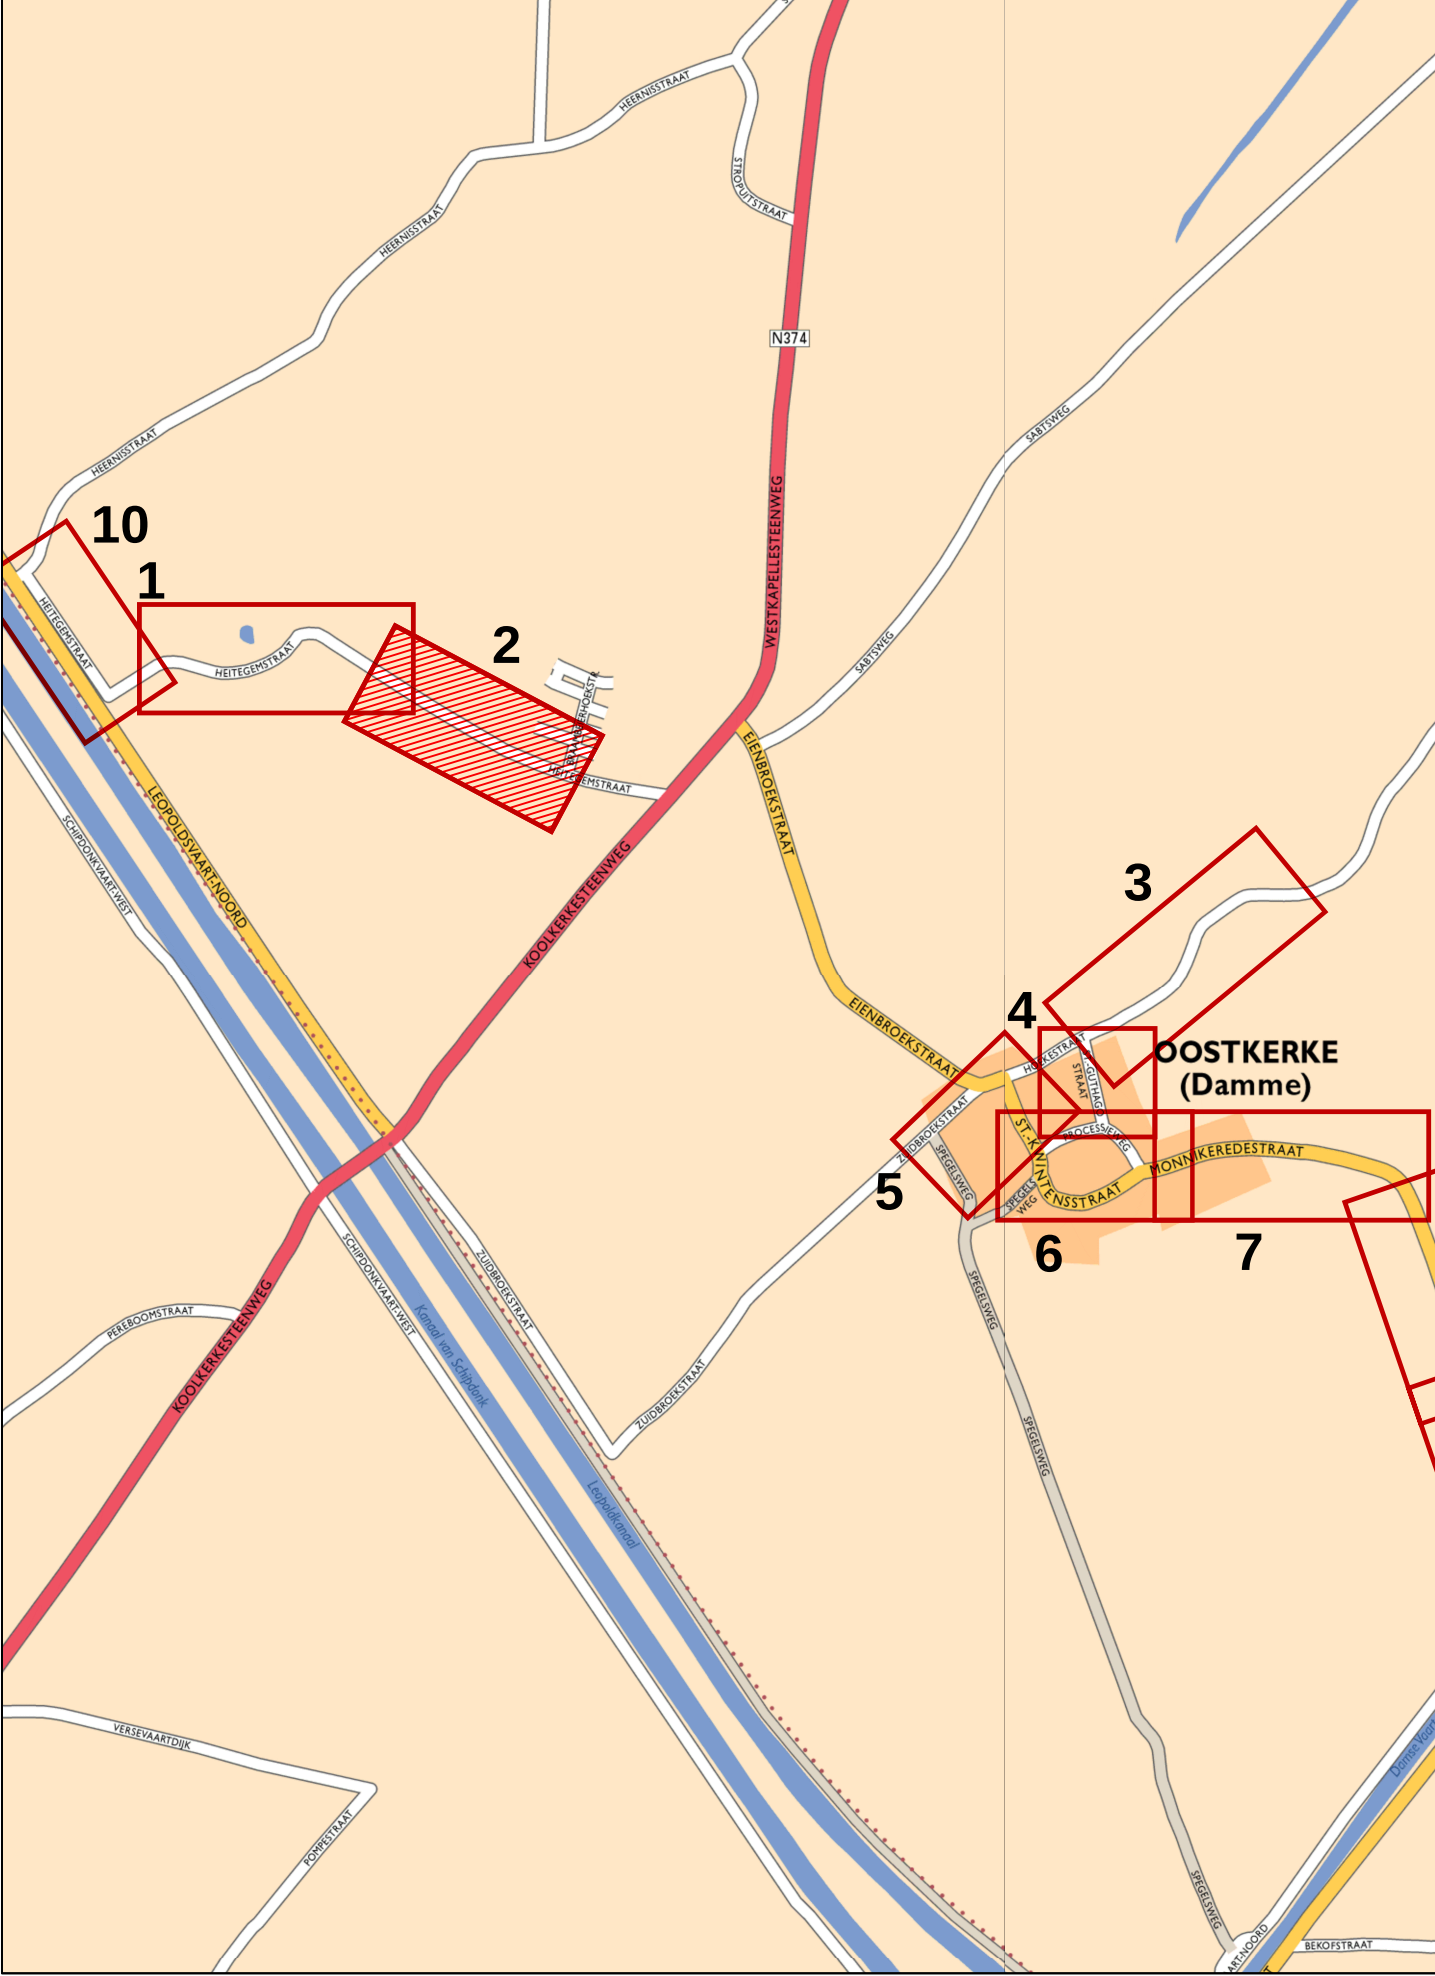

Stad Damme



Provincie West-Vlaanderen

Collectering Oostkerke
Wegenis- en rioleringswerken



vestiging Kortrijk
Engelse Wandeling 70
B-8510 Kortrijk-Markt
T +32 (0)2 363 06 40
www.swecobelgium.be

Operational manager
ing. Wim Deschuyter
Projectleider
ing. Davy Baets

DATUM	HISTORIEK	TEKENAAR	DATUM	HISTORIEK	TEKENAAR
E	27-10-2020	Wijzigingen	RBS		
D	12-08-2020	Wijzigingen	RBS		
C	22-08-2020	definitieve ontwerpplannen	RBS		
B	08-08-2020	Aanpassingen ontwerp	RBS		
A	09-07-2020	Ontwerp	RBS		

ONTWORPEN WEGENIS

FASE	SCHAAL	PLANNUMMER	PROJECTNUMMER	PLANNUMMER	UITGAVE
ONTWERP	1:250	0.87m²	271363B	4.1.2	-E-

© 2020 SWECO, Gemeente Damme, Provincie West-Vlaanderen, Provincie Antwerpen, Provincie Limburg, Provincie Brussel, Provincie Vlaanderen