


Legende ontworpen toestand

- Rijweg : uitgewassen betonverharding
- Rijweg : bitumineuze verharding
- Rijweg : bitumineuze verharding toplaag
- Rijweg : keien
formaat : 14x20 - kleur : grijs
- Parkeerstrook : keien
formaat : 14x20 - kleur : donkergrijs
- Parkeerstrook - schuinparkeren : keien
formaat : 14x20 - kleur : grijs
- Parking : grasdallen
betongrasdallen 600x600x75, met biggeruggen
aflijnen met witte betonstraatstenen
- Voetpad : keien
formaat : 14x20 - kleur : grijs
- Oprit : herstel cfr. bestaande toestand
- Oprit : betongrasdallen
formaat 600x600x75
- Oprit : cementbetonverharding
- Groen : intensief gazon
- Groen : extensief gazon / berm
- Groen : lage beplanting
Pennisetum alpestris, Verbena bonariensis
- Zitbanken
beton
type 1, 2, 3, 4
- Boordsteen : type B12
natuursteen
- Boordsteen : type IC1
- Boordsteen : type ID2
- Greppel : type IIA2
- Kantstrook : type IIE1
buitengebied
- Kantstrook : type IIE1
centrumgebied / uitgewassen betonverharding
- Kantstrook : keien
formaat : 14x20 - kleur : grijs
- Boomrooster
diam. 200 cm
- Boom
Amelanchier alnifolia 'Obelisk' maat 20/25
- Boom: nieuwe locatie te verplanten boom
- te behouden boom
- Kopmuur + riettegels
- te rooien boom
- te verplanten boom
- Fietsbeugel

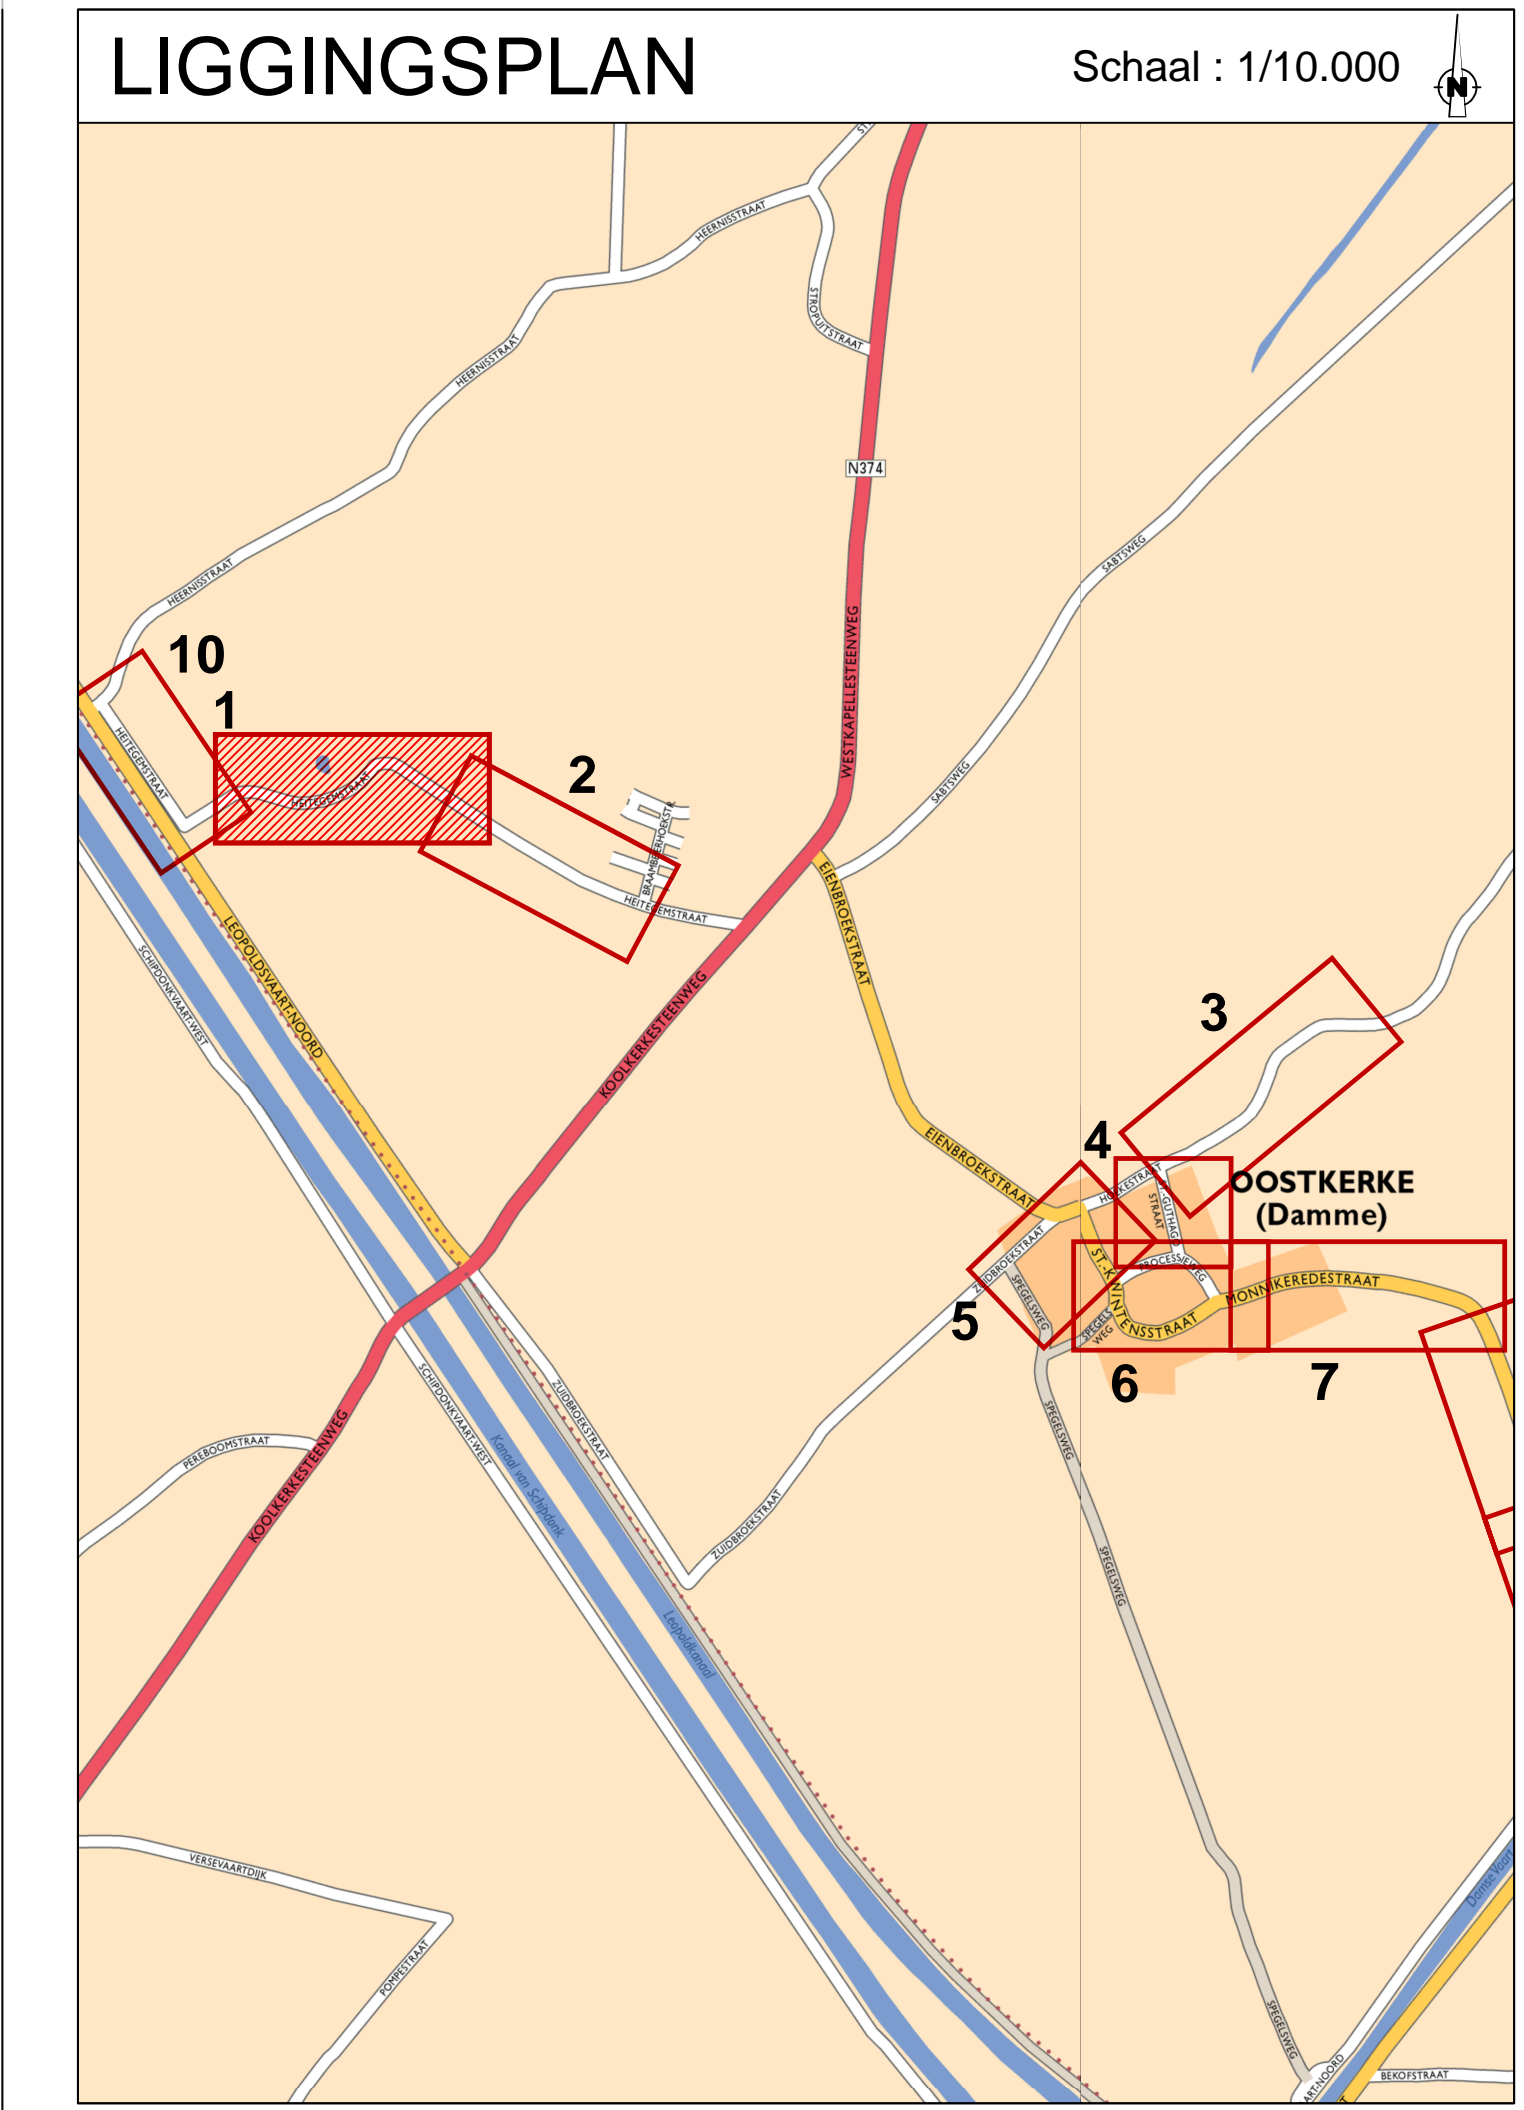

Stad Damme

 Visserstraat 2A
 B-8340 Meerkerke-Damme

Gezien en goedgekeurd door de gemeenteraad in zitting van:
 Burgemeester
 dhr. Joachim Coens
 Algemeen directeur
 dhr. Kristof Schotmans

Provincie West-Vlaanderen

Collectering Oostkerke
 Wegen- en rioleringswerken

SWECO

 vestiging Kortrijk
 Engelse Waaiering 70
 B-8510 Kortrijk-Marked
 T +32 (0)2 383 06 40
 www.swecobelgium.be

Operational manager
 ing. Wim Deschuyter
 Projectleider
 ing. Davy Bais

DATUM	HISTORIEK	TEKENAAR	DATUM	HISTORIEK	TEKENAAR
E	27-10-2020	Wijzigingen	RBS		
D	19-10-2020	Wijzigingen	RBS		
C	22-09-2020	Definitieve ontwerplijnen	RBS		
B	06-09-2020	Aanpassingen ontwerp	RBS		
A	09-07-2020	Ontwerp	RBS		

ONTWORPEN WEGENIS

FASE	SCHAAL	PLANOORP (m²)	PROJECTNUMMER	PLANNUMMER	UITGAVE
ONTWERP	1:250	1.00m²	271363B	4.1.1	-E-