


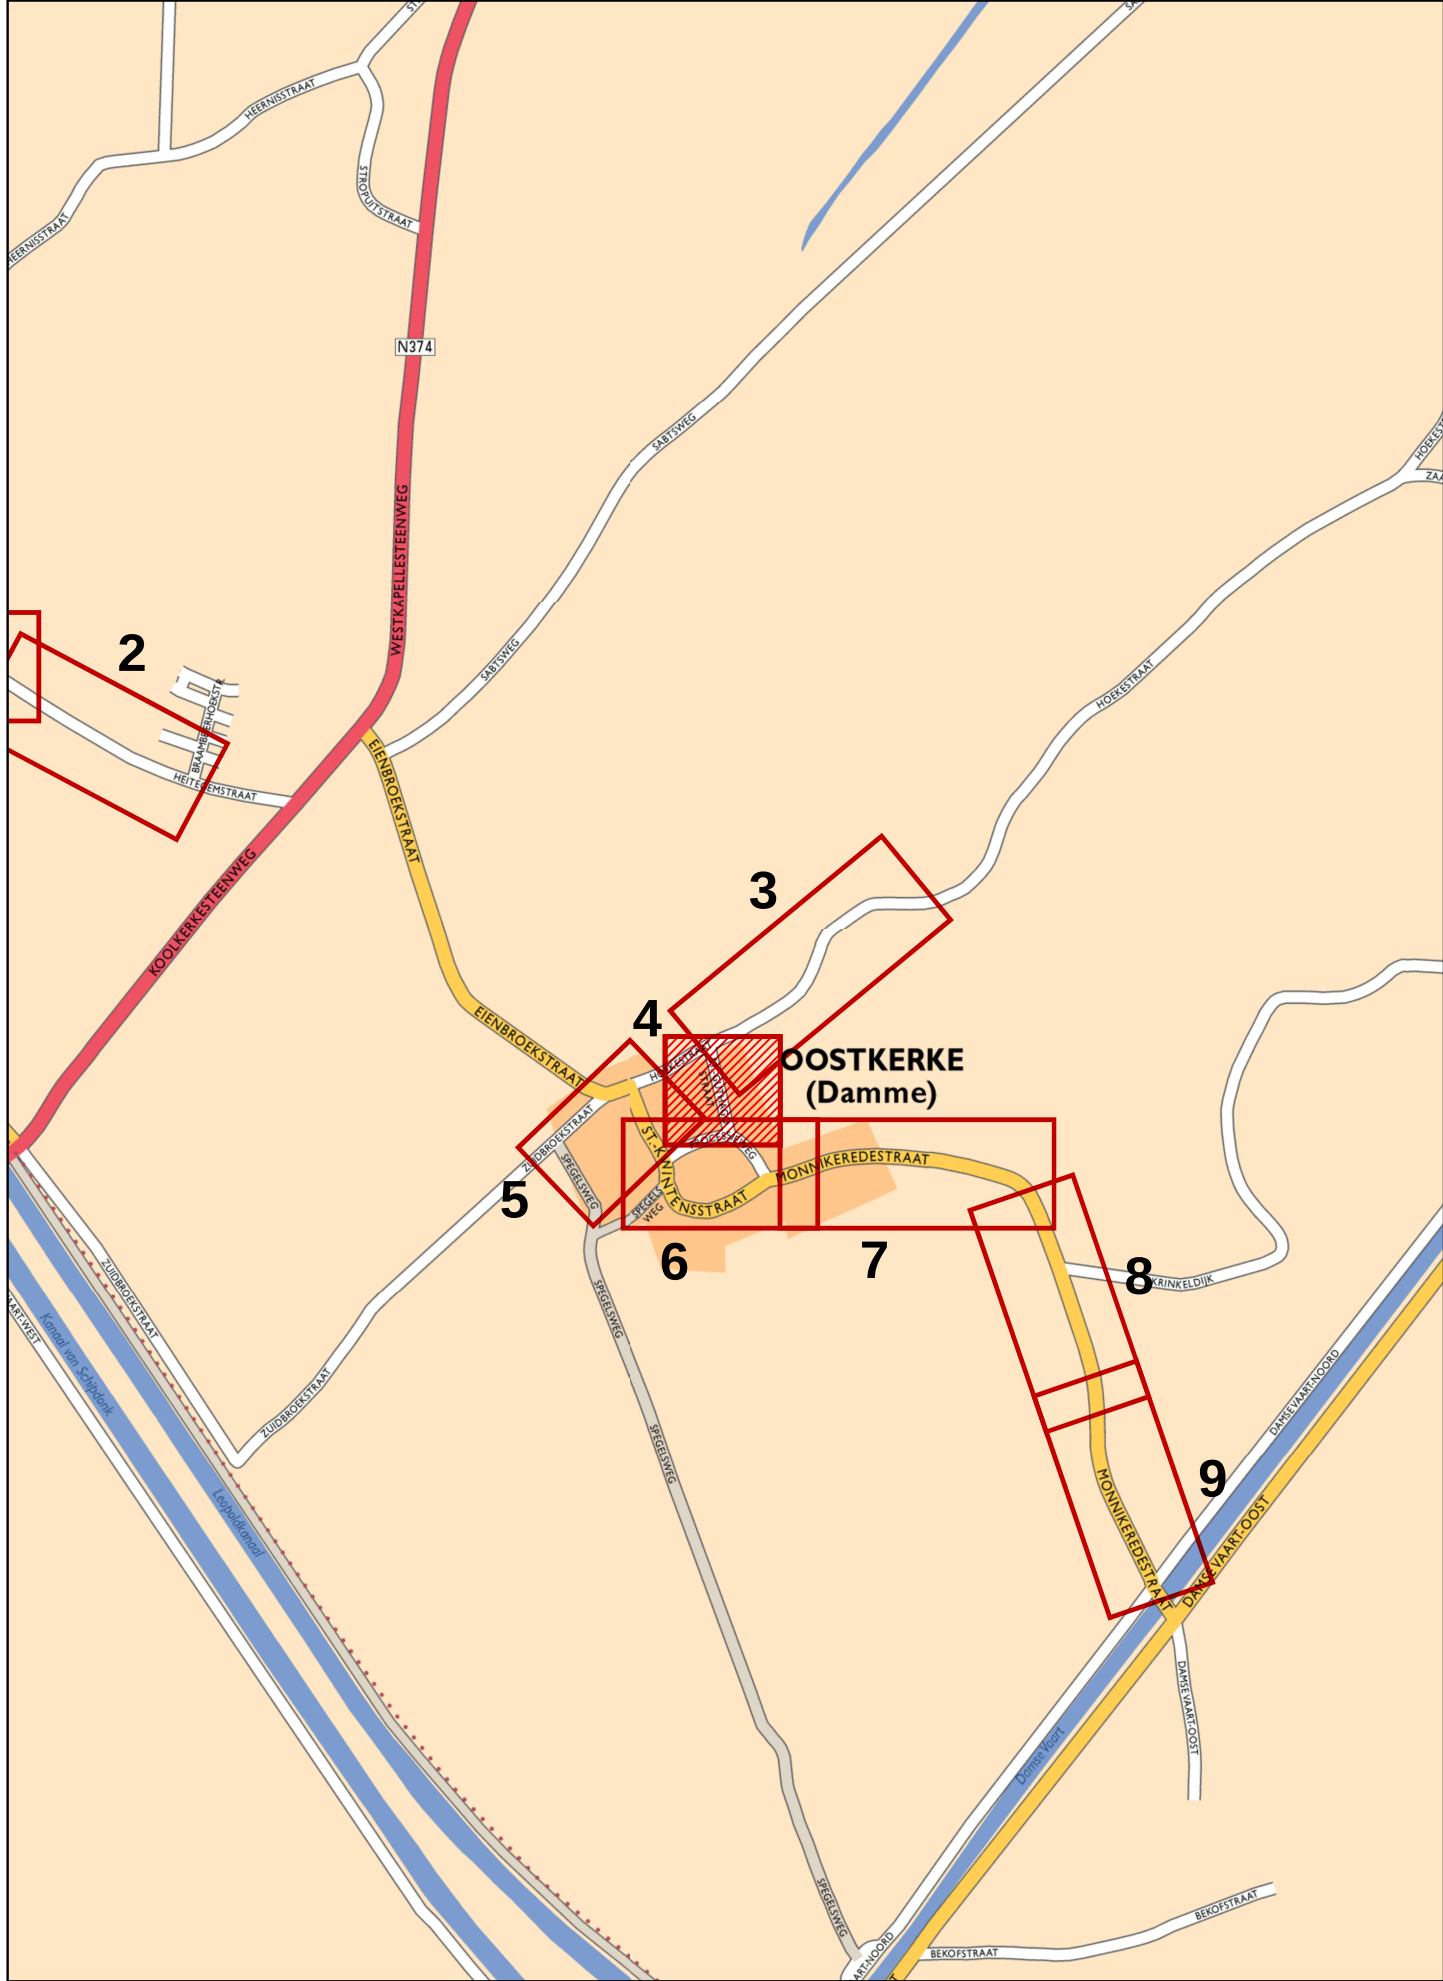

LIGGINGSPLAN

Schaal : 1/10.000



Stad Damme



Visserstraat 2A
B-8340 Moerkerke-Damme

Gezien en goedgekeurd door de gemeenteraad
in zitting van:

Burgemeester
dhr. Joachim Coens

Algemeen directeur
dhr. Kristof Schotsmans

Provincie West-Vlaanderen

Collectering Oostkerke Wegenis- en rioleringswerken



vestiging Kortrijk
Engelse Wandeling 70
B-8510 Kortrijk-Marke
T +32 (0)2 383 06 40
www.swecobelgium.be

Operational manager
ing. Wim Deschuytter

Projectleider
ing. Davy Baes

DATUM	HISTORIEK	TEKENAAR	DATUM	HISTORIEK	TEKENAAR
E	27-10-2020	Wijzigingen	RBS		
D	12-10-2020	Wijzigingen	RBS		
C	22-09-2020	Definitieve ontwerpplannen	RBS		
B	08-09-2020	Aanpassingen ontwerp	RBS		
A	08-07-2020	Ontwerp	RBS		

ONTWORPEN WEGENIS

FASE	SCHAAL	PLANOPP. (m²)	PROJECTNUMMER	PLANNUMMER	UITGAVE
ONTWERP	1:250	0.50m²	271363B	4.1.4	-E-

Q:\BPR\G071363B\G071363B\BPR\G071363B_1\WEG_01.dwg - 4.1.4 (202007.1000)