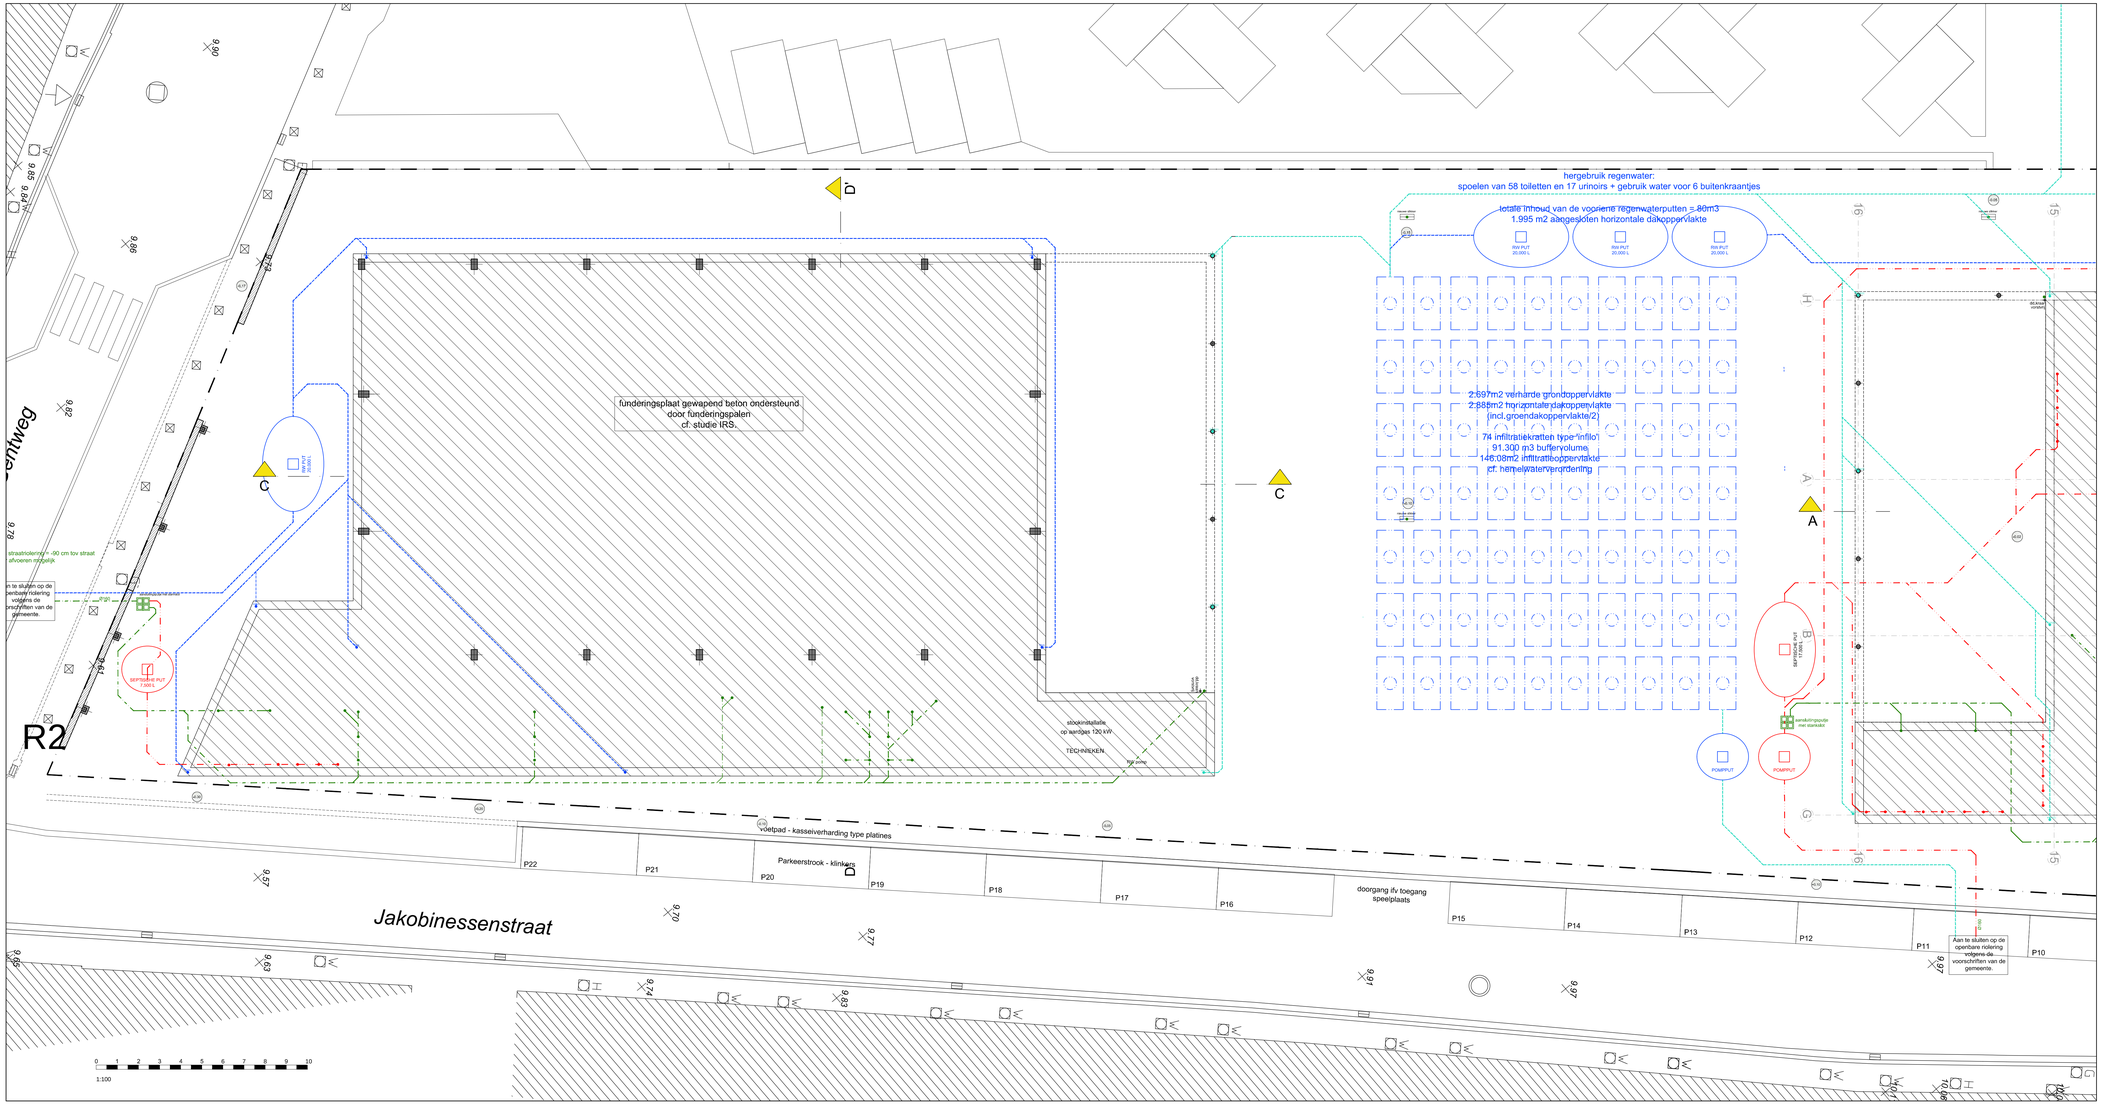



OPDRACHTGEVER BOUWHEER

## Sint Andreas Instituut

**Garenmarkt 8 - 8000 Brugge**
**+32 ...**

PROJECTCOORDINATEN

## Bouwen van een school en sporthal

**Jakobinessenstraat 2, 8000 Brugge**
**Kadastrale gegevens : Brugge, 3ste Afd. Sec.C, nr.382r**

ONTWERPER ARCHITECT

## O. SALENSARCHITECTEN

**Zonnekemmeers 16/301 - 8000 Brugge**
**T +32 (0)476 / 27 86 56 - Olivier@salensarchitecten.be**

INGENIEUR STABILITEIT

Naam : Stabitec
Adres : Gulden-Vlieslaan 31, 8000 Brugge
Tel - Mail 050 67 68 30 / info@stabitec.be

INGENIEUR TECHNIEKEN

Naam : Stabitec
Adres : Gulden-Vlieslaan 31, 8000 Brugge
Tel - Mail 050 67 68 30 / info@stabitec.be

EPB EN VEILIGHEIDSCOORDINATIE

Naam : Stabitec
Adres : Gulden-Vlieslaan 31, 8000 Brugge
Tel - Mail 050 67 68 30 / info@stabitec.be

WIJZIGINGEN

| VERSIE | OMSCHRIJVING | TEK | DATUM |
|---|---|---|---|
| | bouwaanvraag | | |

DATUM
**26-08-2020**

DOSSIERNR.
**19.39**

# PLAN RIOLERING/FUNDERING SPORTZAAL

FASE
**BOUWAANVRAAG**

PLANNUMMER
**X/X**