




created by Mabo Graphics

Project Grote Markt - Deinze
15/11/'16

ASA 
Atelier voor Stedelijke
Architectuur Gent
Multiprofessioneel Architectenvereniging BV o.v.v. BVBA
Vijfwegstraat 21b - 9000 Gent - Tel. +32 (0)9 269 45 55
info@asagent.be - www.asagent.be

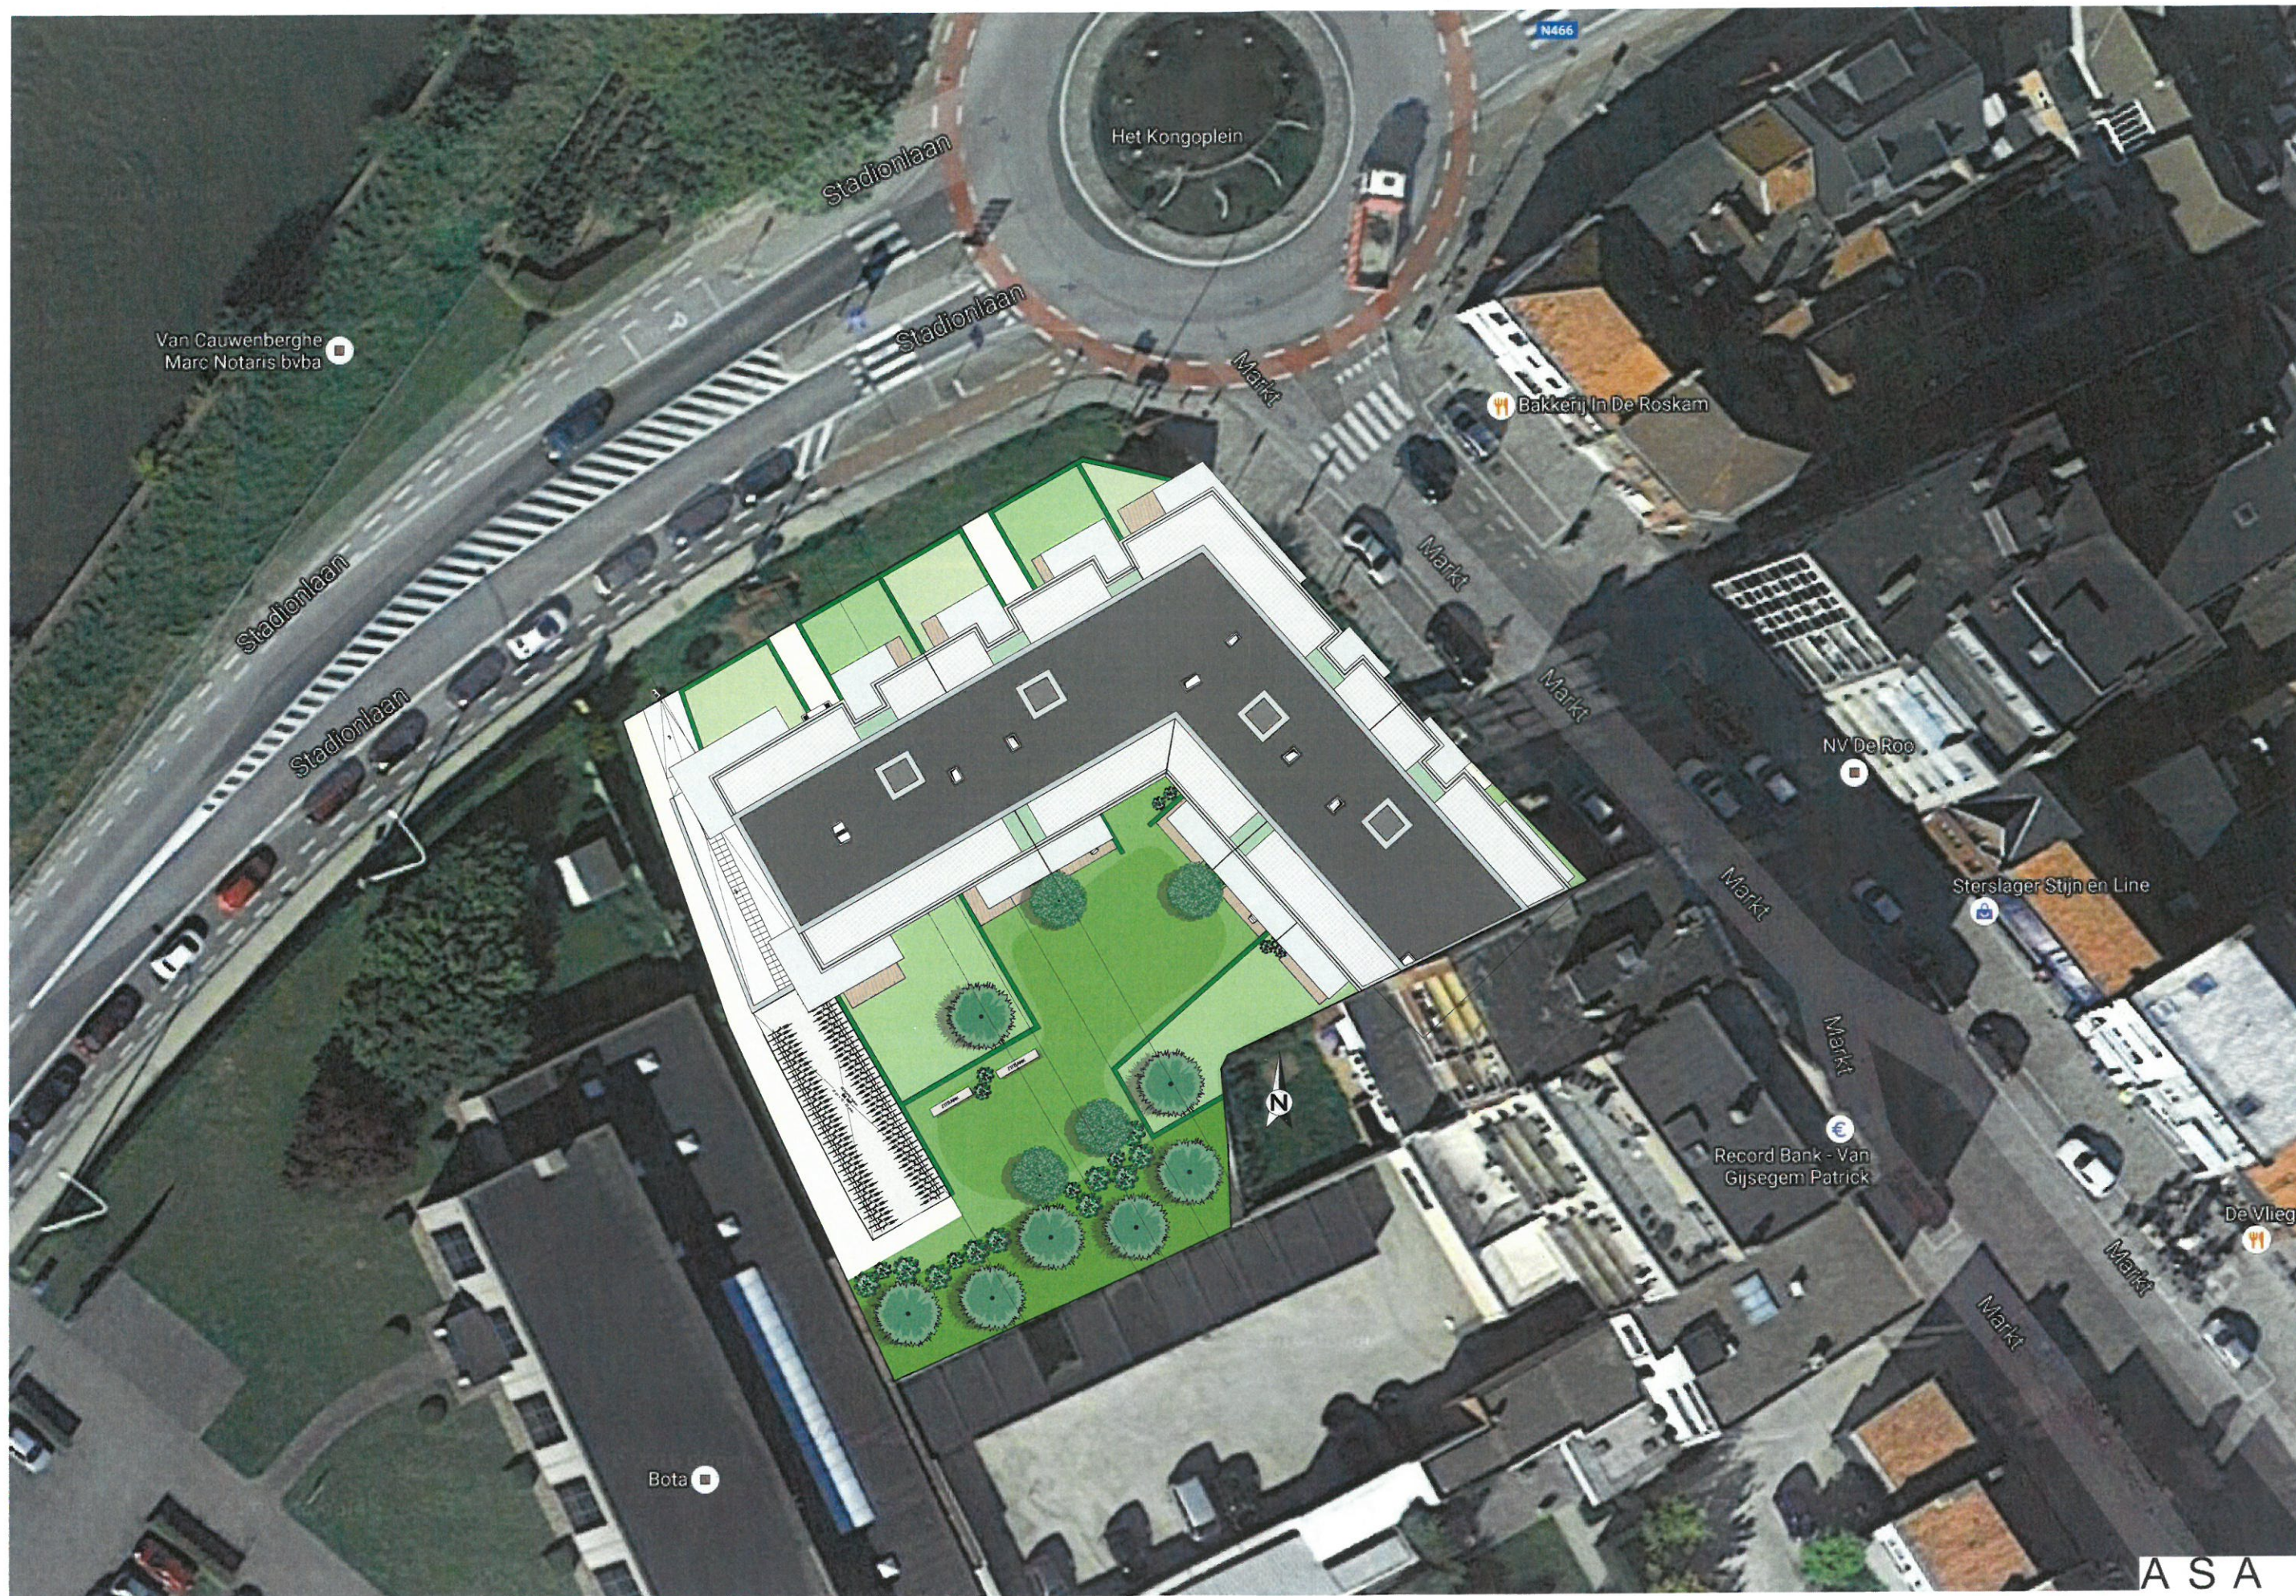



Project Grote Markt - Deinze
15/11/16


Parkeergarage
1/200



Project Grote Markt - Deinze

15/11/16

Gelijkvloers
1/200

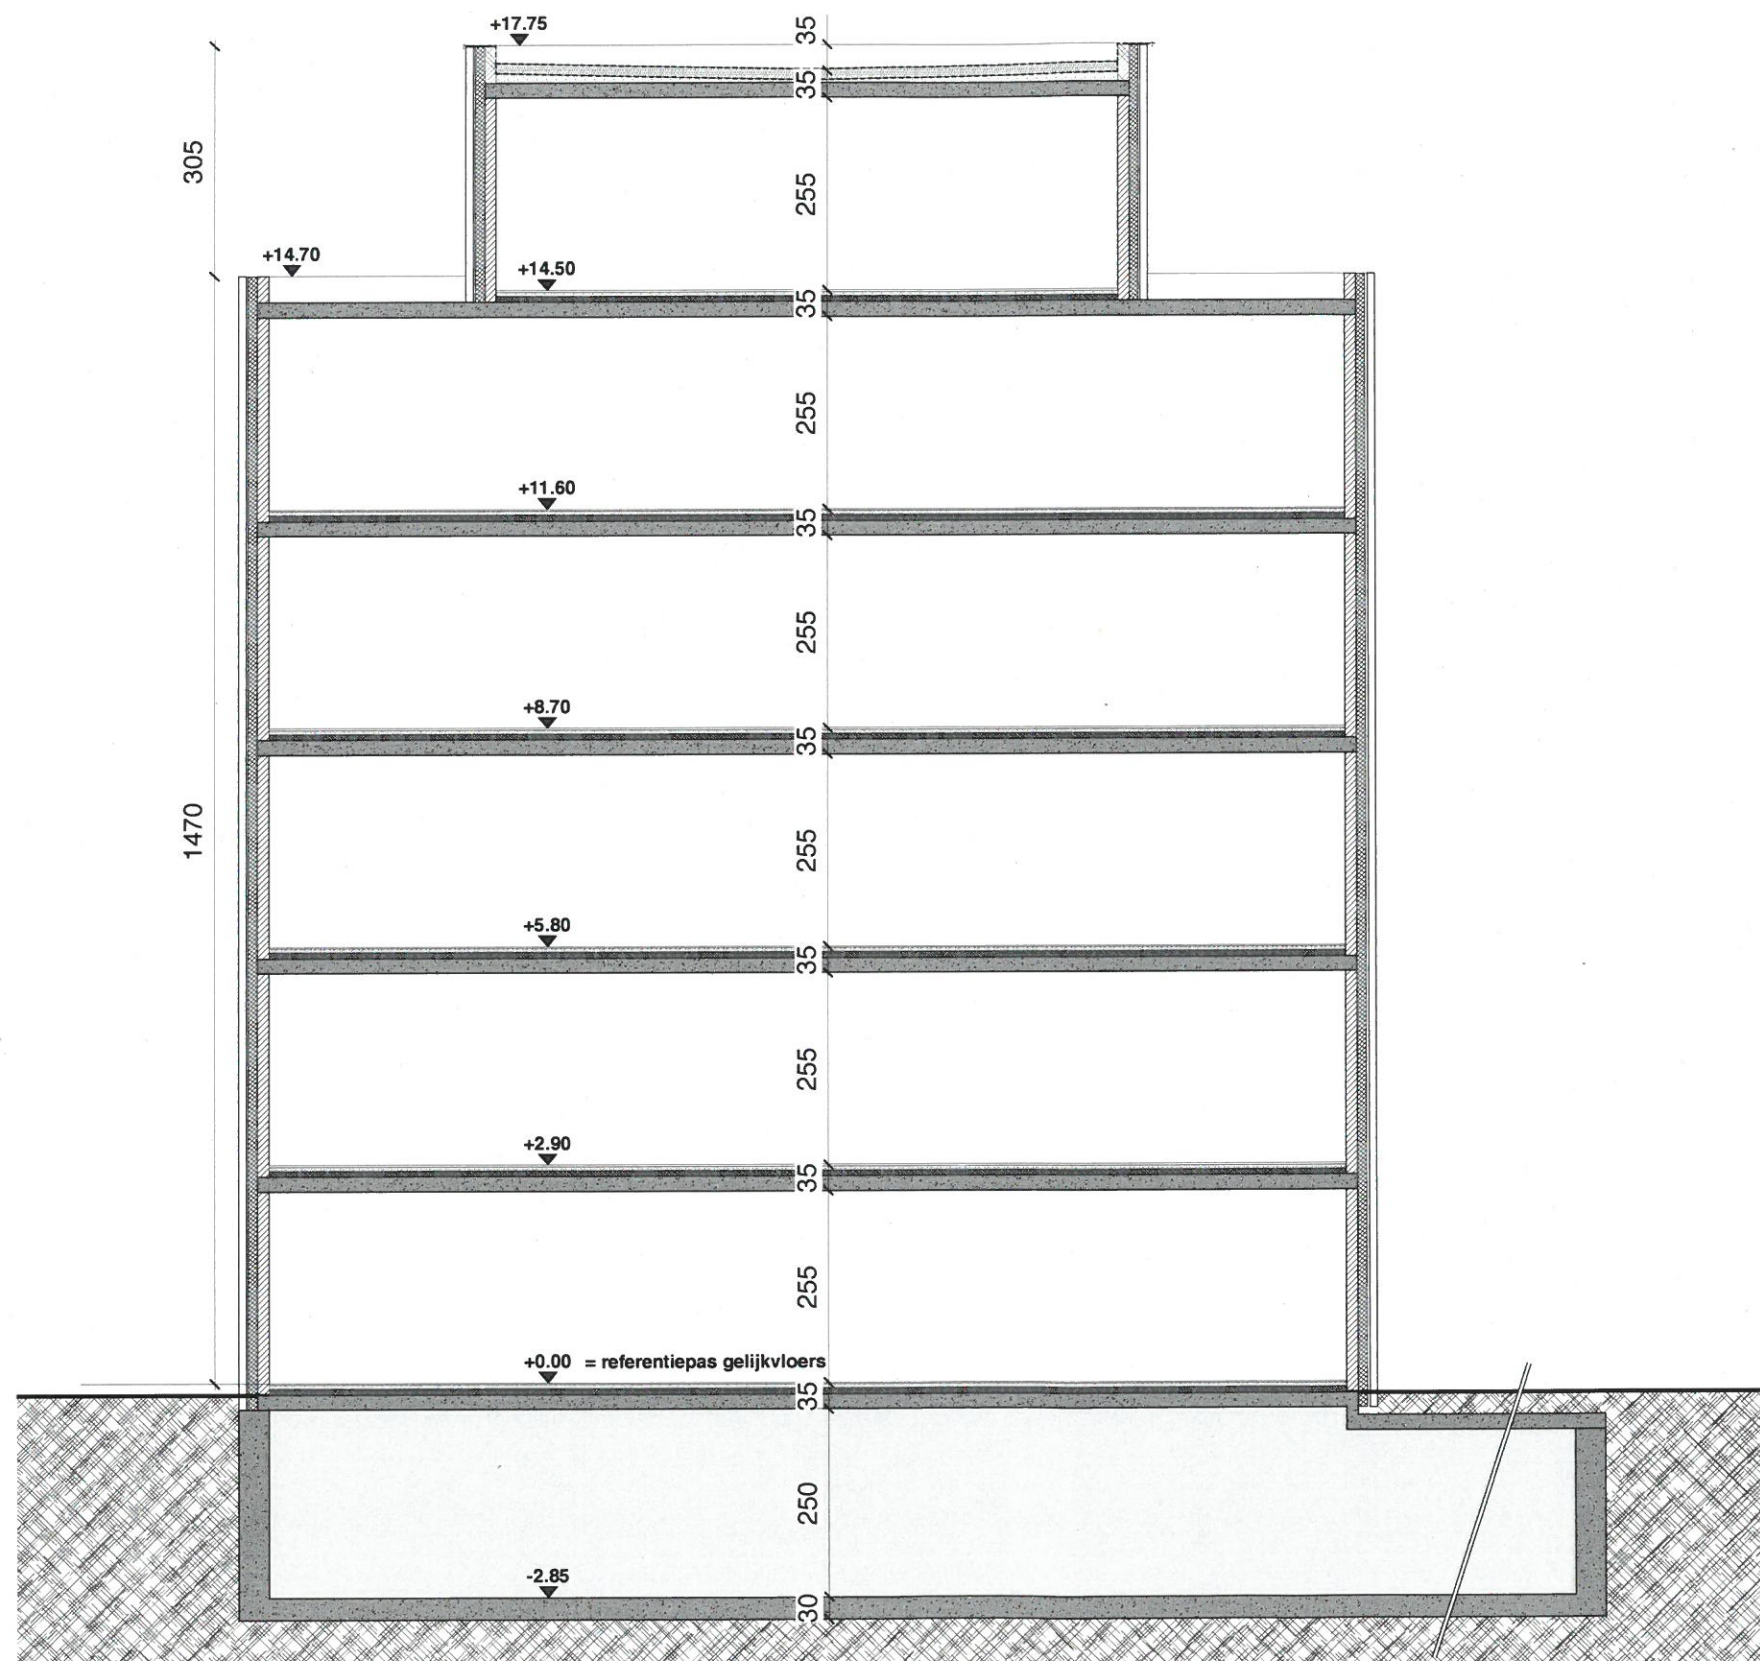





Project Grote Markt - Deinze
15/11/16

Gevel zijde Leie

ASA 
Atelier voor Stedelijke
Architectuur Gent
Multi-professioneel Architectenverbond BV o.v.v. BVBA
Vijfwingerstraat 21b - 9000 Gent - Tel +32 (0)9 269 45 55
info@asagent.be - www.asagent.be