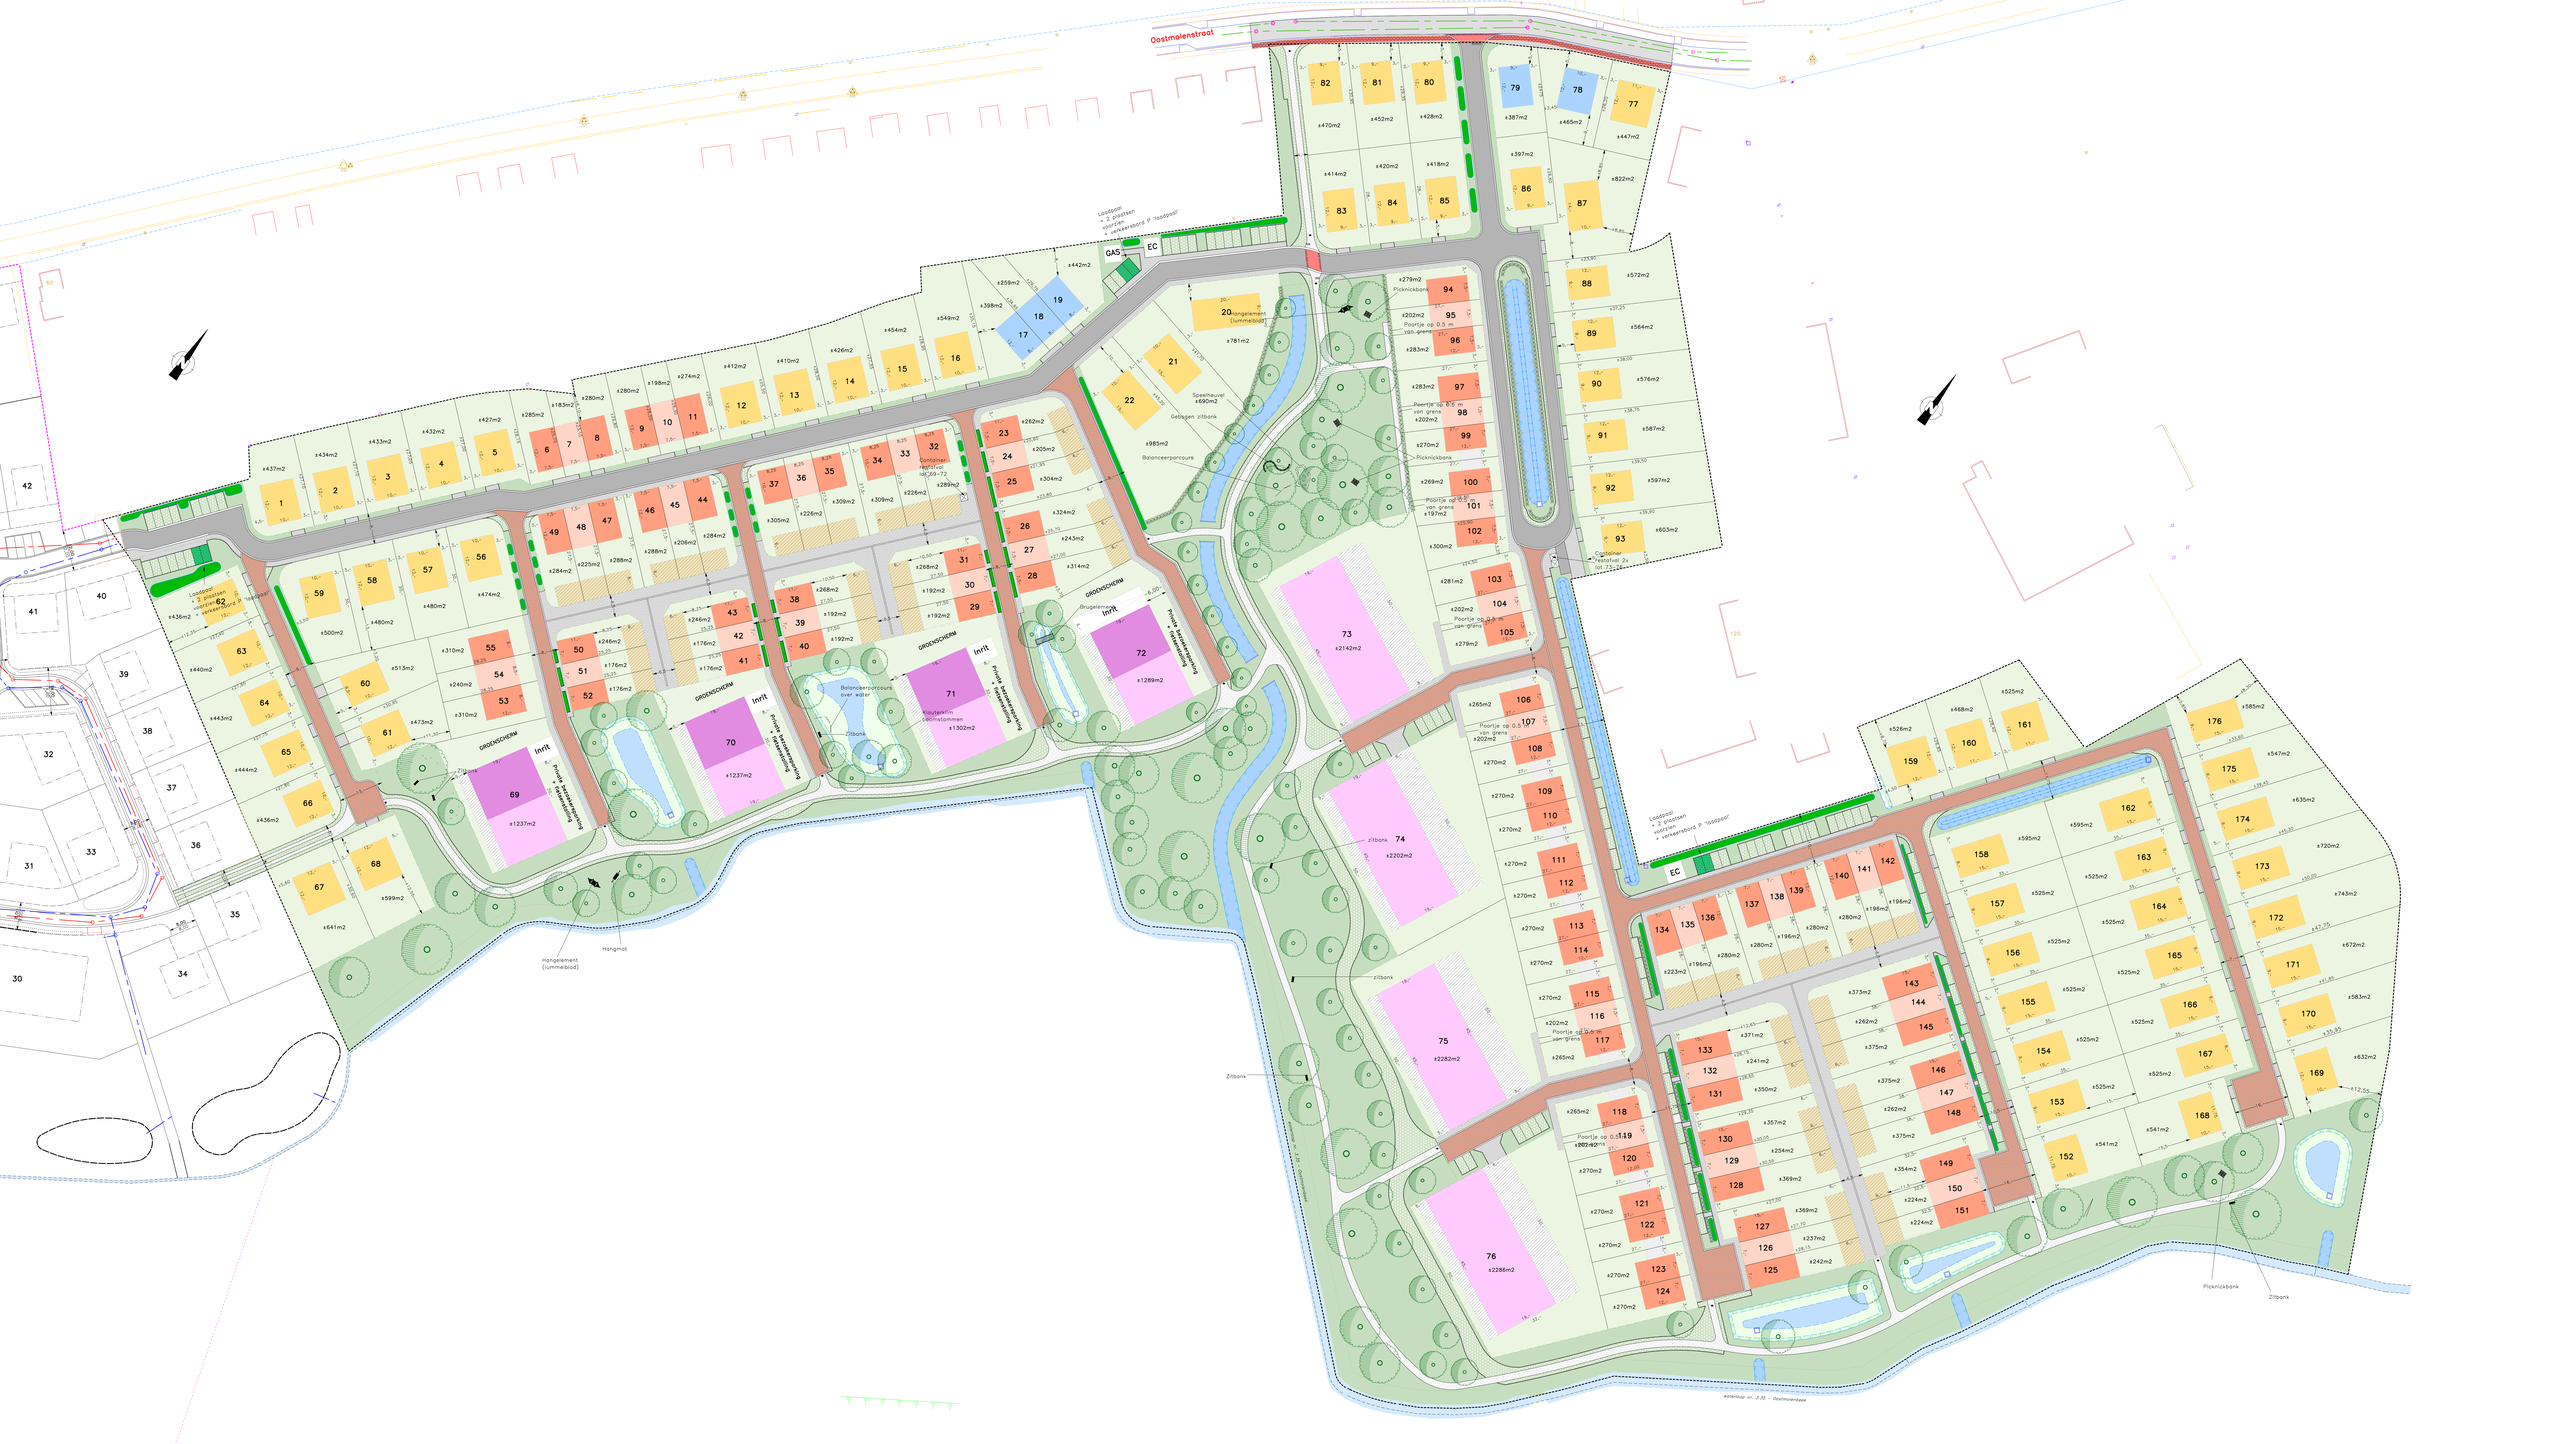
Oostmolenstraat
GAS
EC
GROENSCHERM
Inrit
Zitbank
Hangmat
Hangelement (lummelblad)
Speelheuvel
Gebogen zitbank
Balanceerparcours
Pickrickbank
Poortje op 0.5 m van grens
Container restafval 2x
Laadpaal + 2 plaatsen voorzien + verkeersbord P 'laadpaal'