BESTAANDE TOESTAND
ZANDSTRAAT: KM 77.030

Langsprofiel A-A
Schaal 1/100

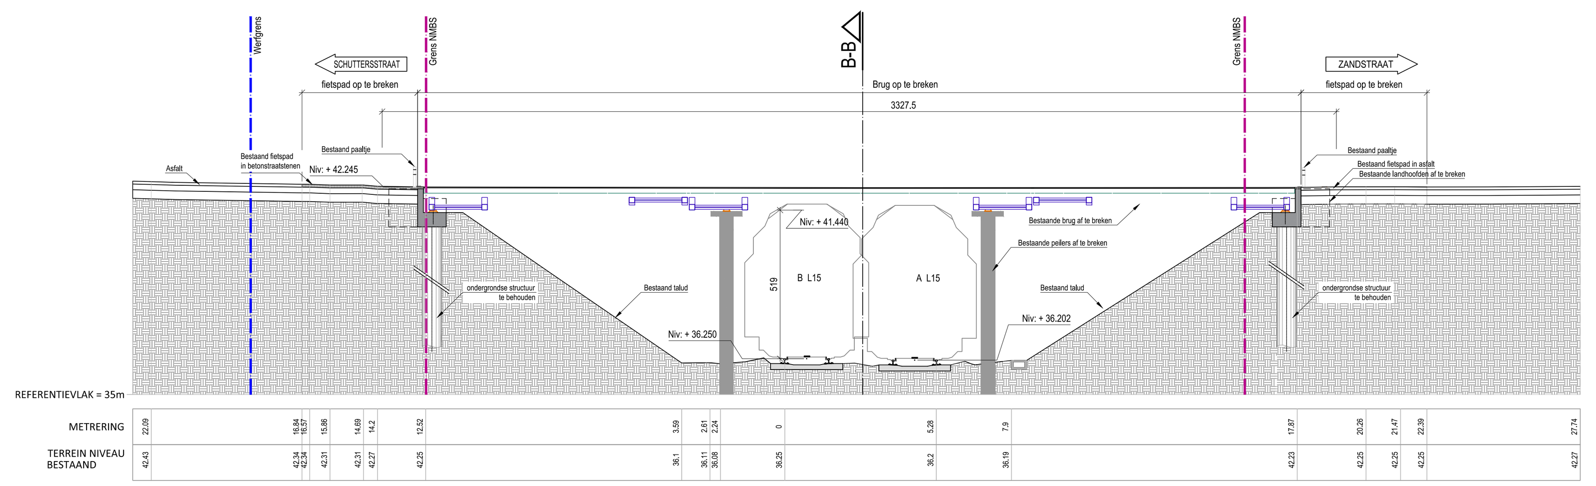

Buitenaanzicht C-C
Schaal 1/100

ZANDSTRAAT: KM 77.030

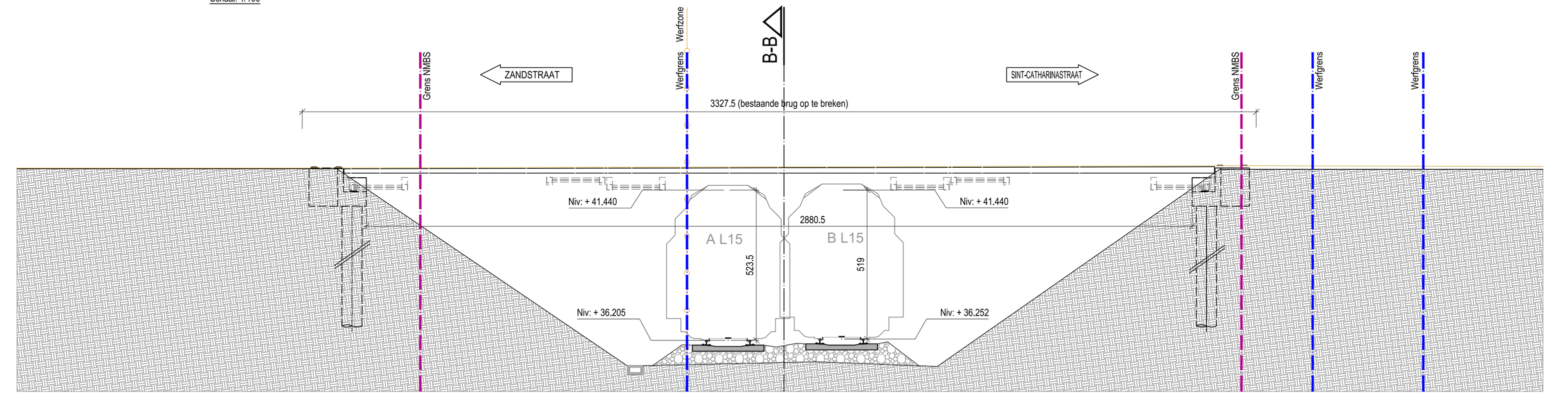

Buitenaanzicht D-D
Schaal 1/100

ZANDSTRAAT: KM 77.030

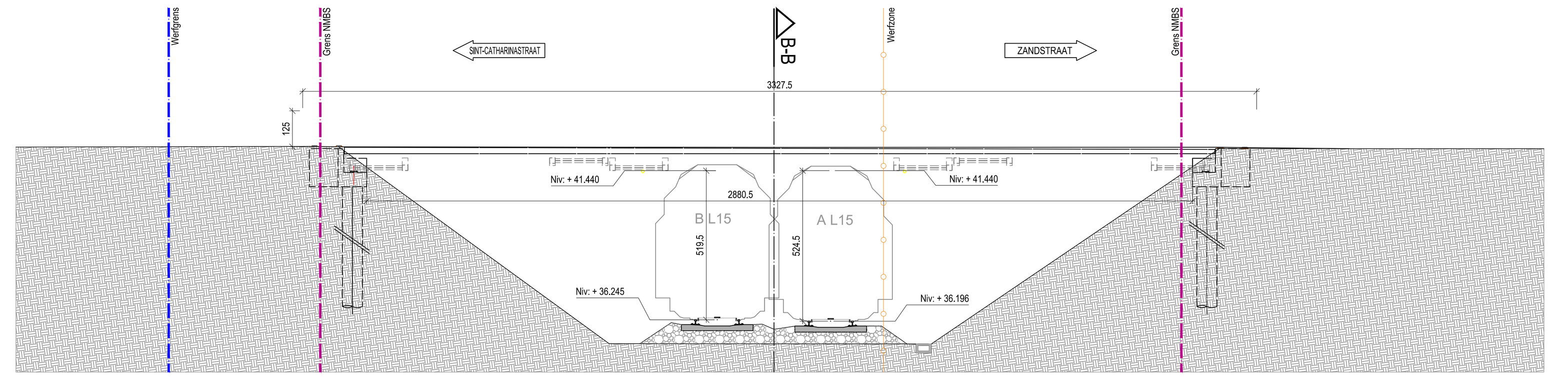

NIEUWE TOESTAND

Dwarsprofiel B-B
Schaal 1/100

ZANDSTRAAT: KM 77.030

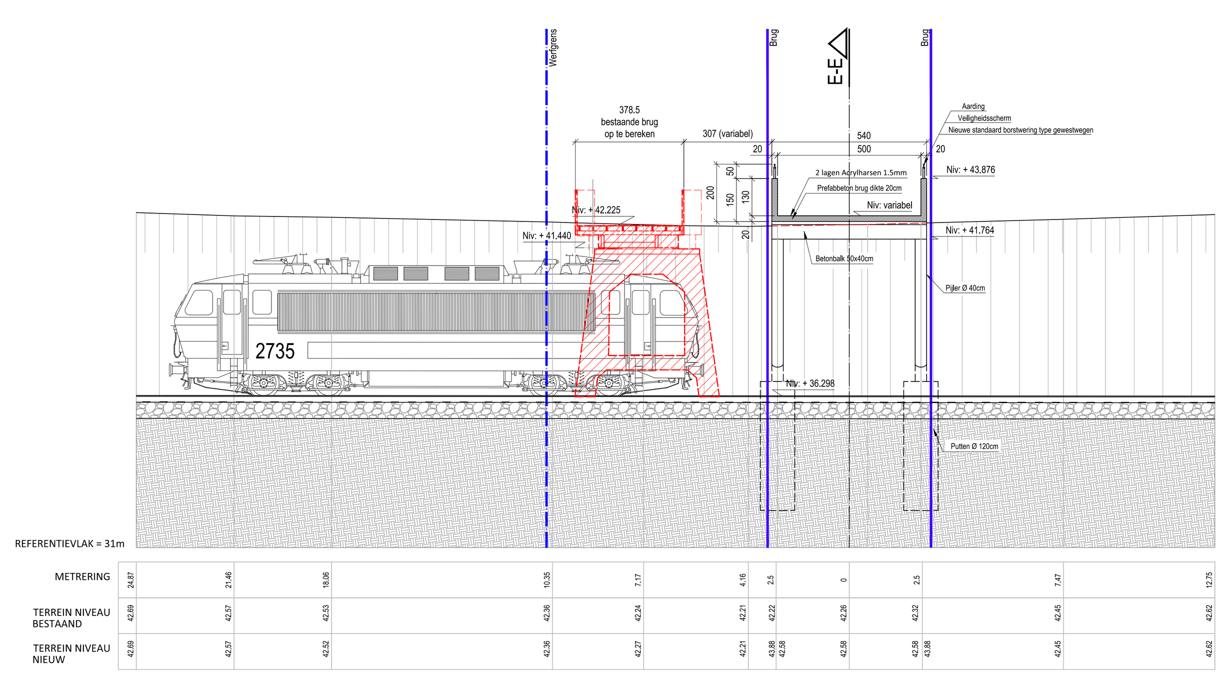

Dwarsprofiel F-F
Schaal 1/100

ZANDSTRAAT: KM 77.030

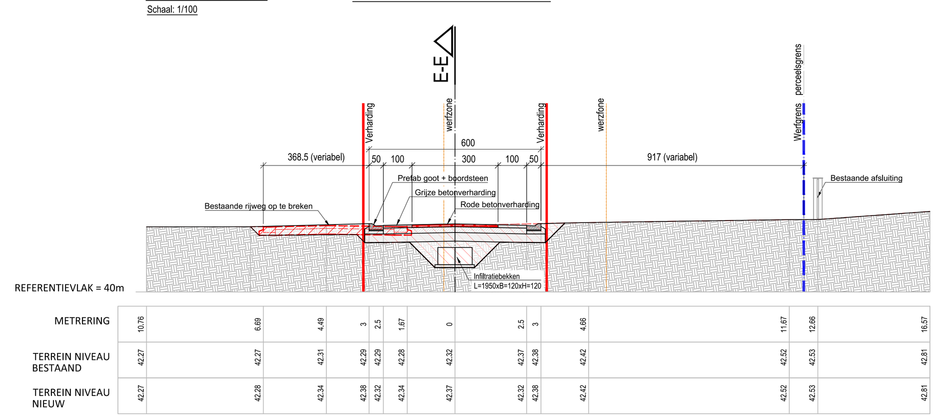

Langsprofiel E-E
Schaal 1/100

ZANDSTRAAT: KM 77.030

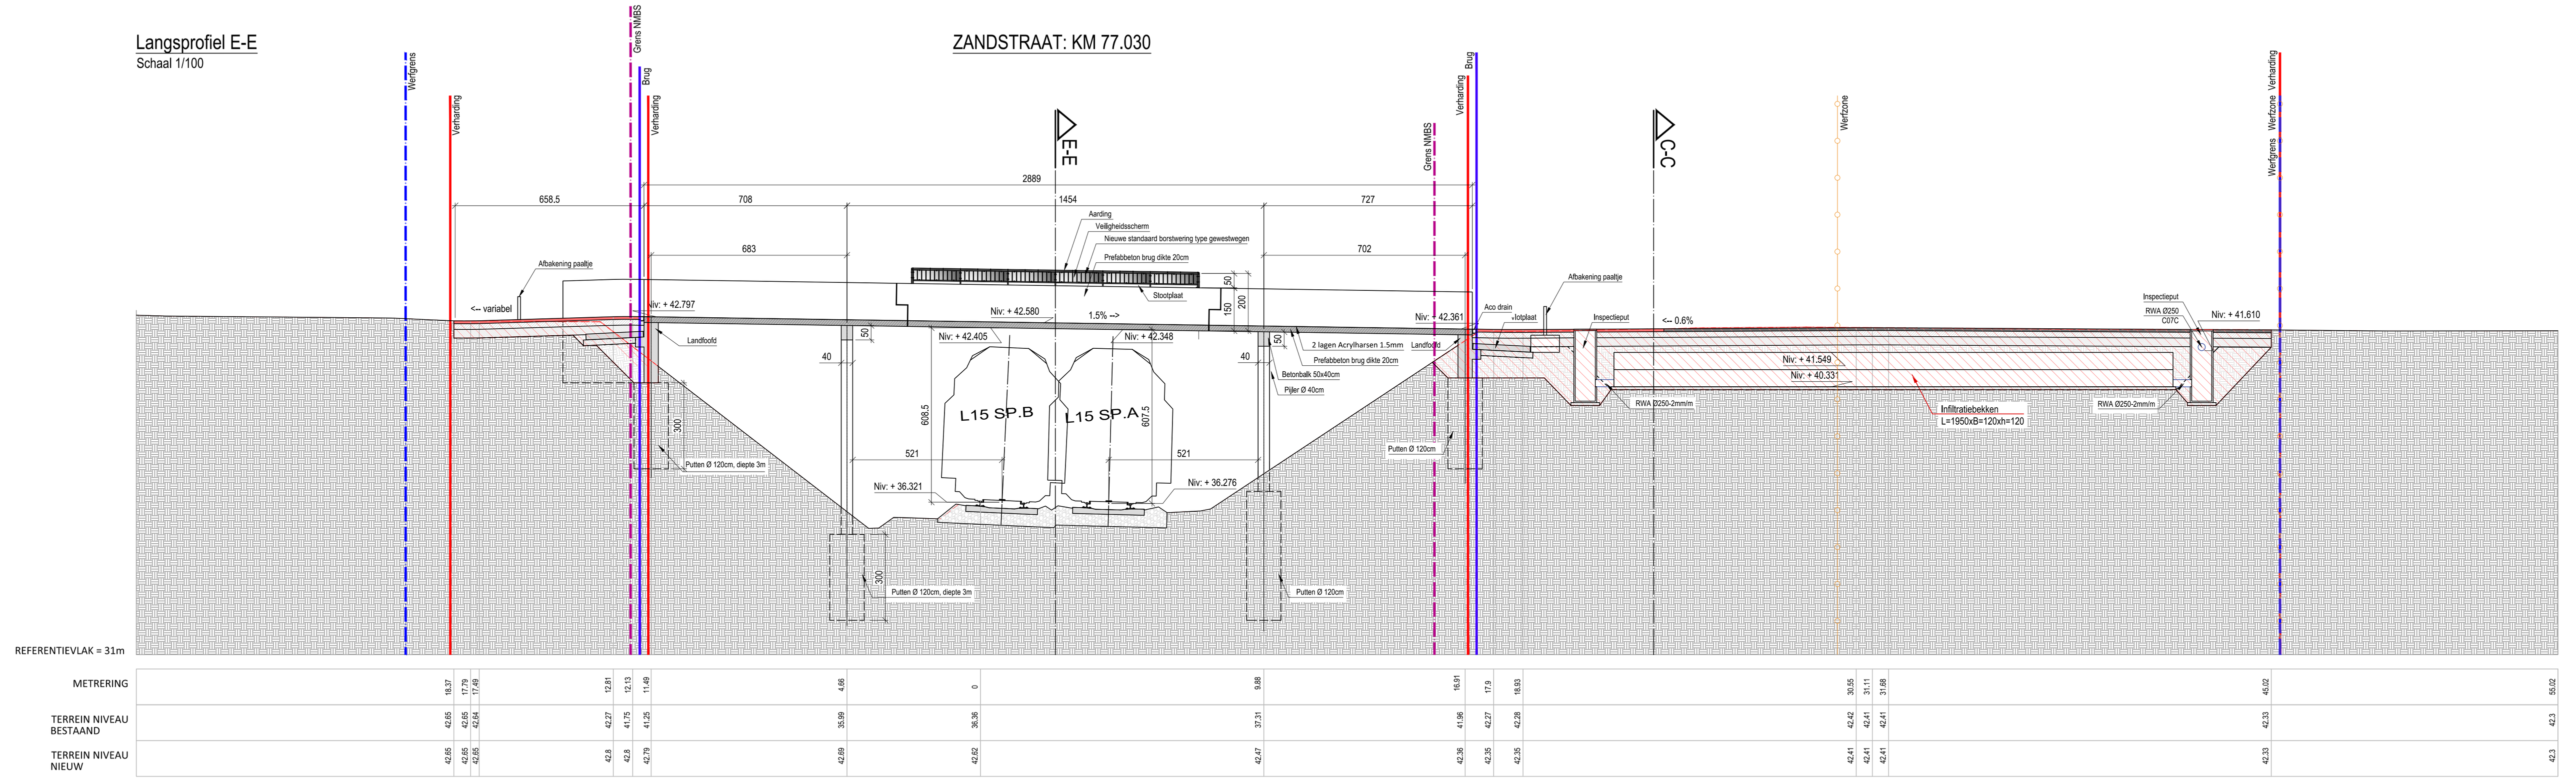

Buitenaanzicht G-G
Schaal 1/100

ZANDSTRAAT: KM 77.030

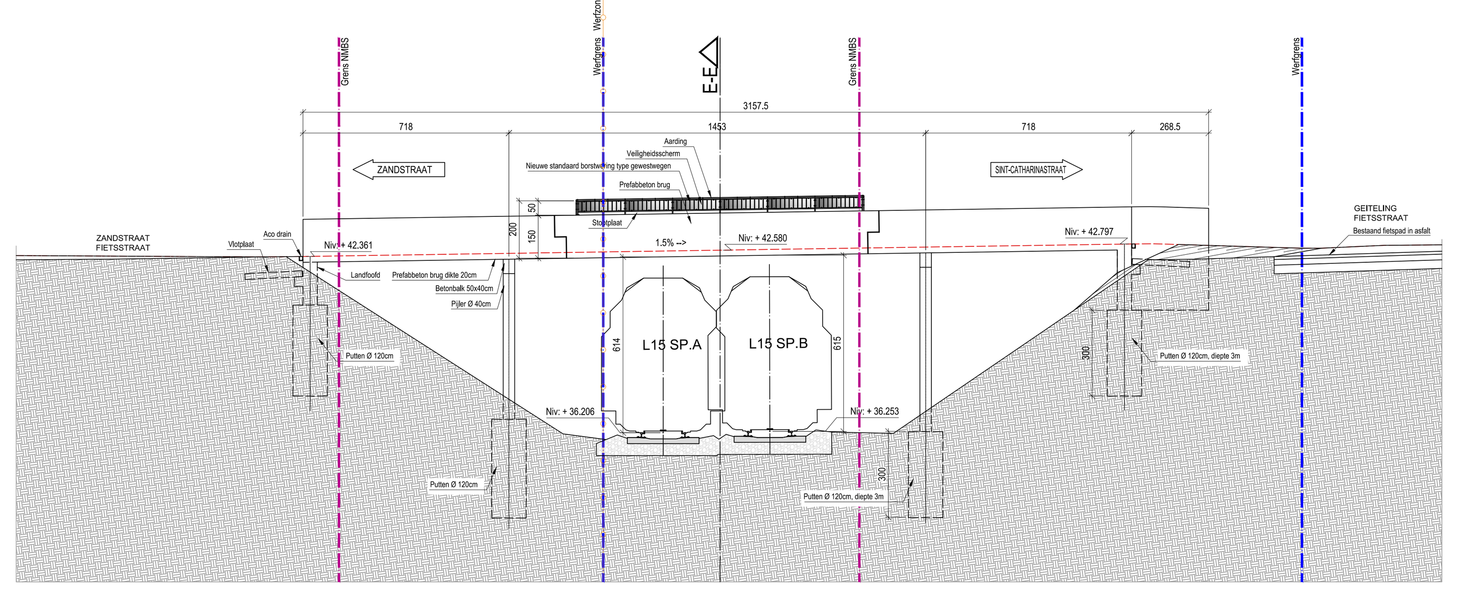

Buitenaanzicht H-H
Schaal 1/100

ZANDSTRAAT: KM 77.030

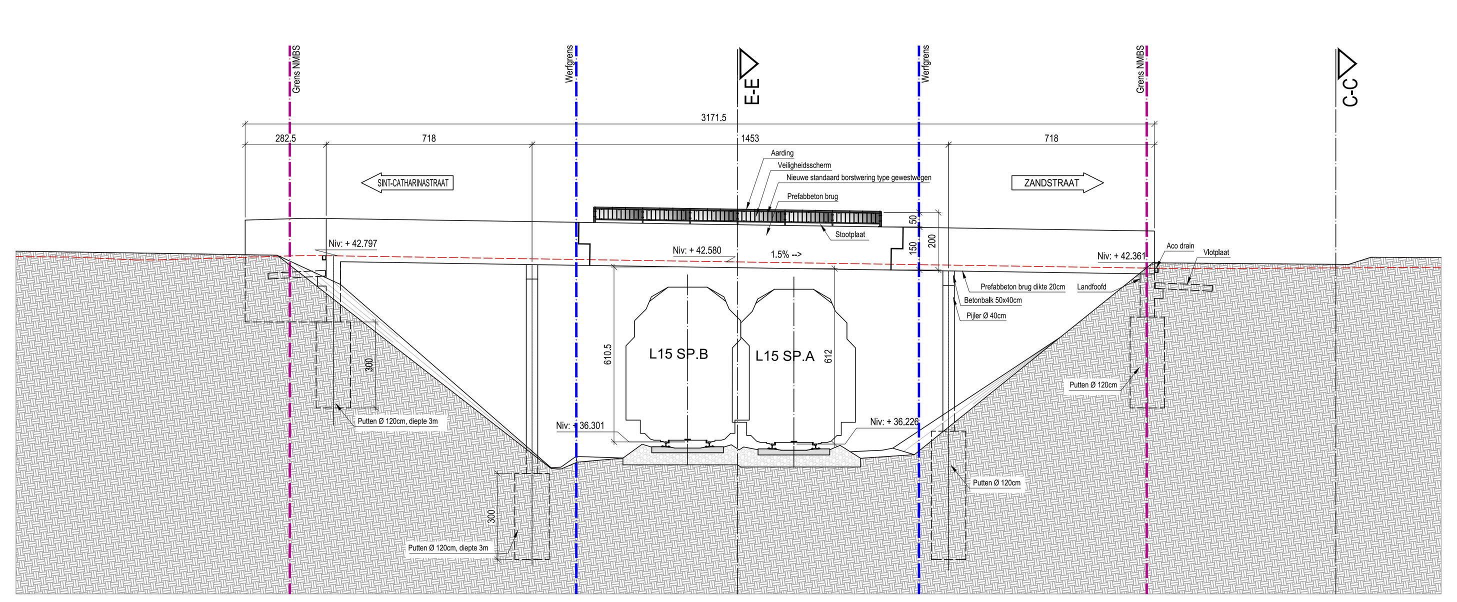

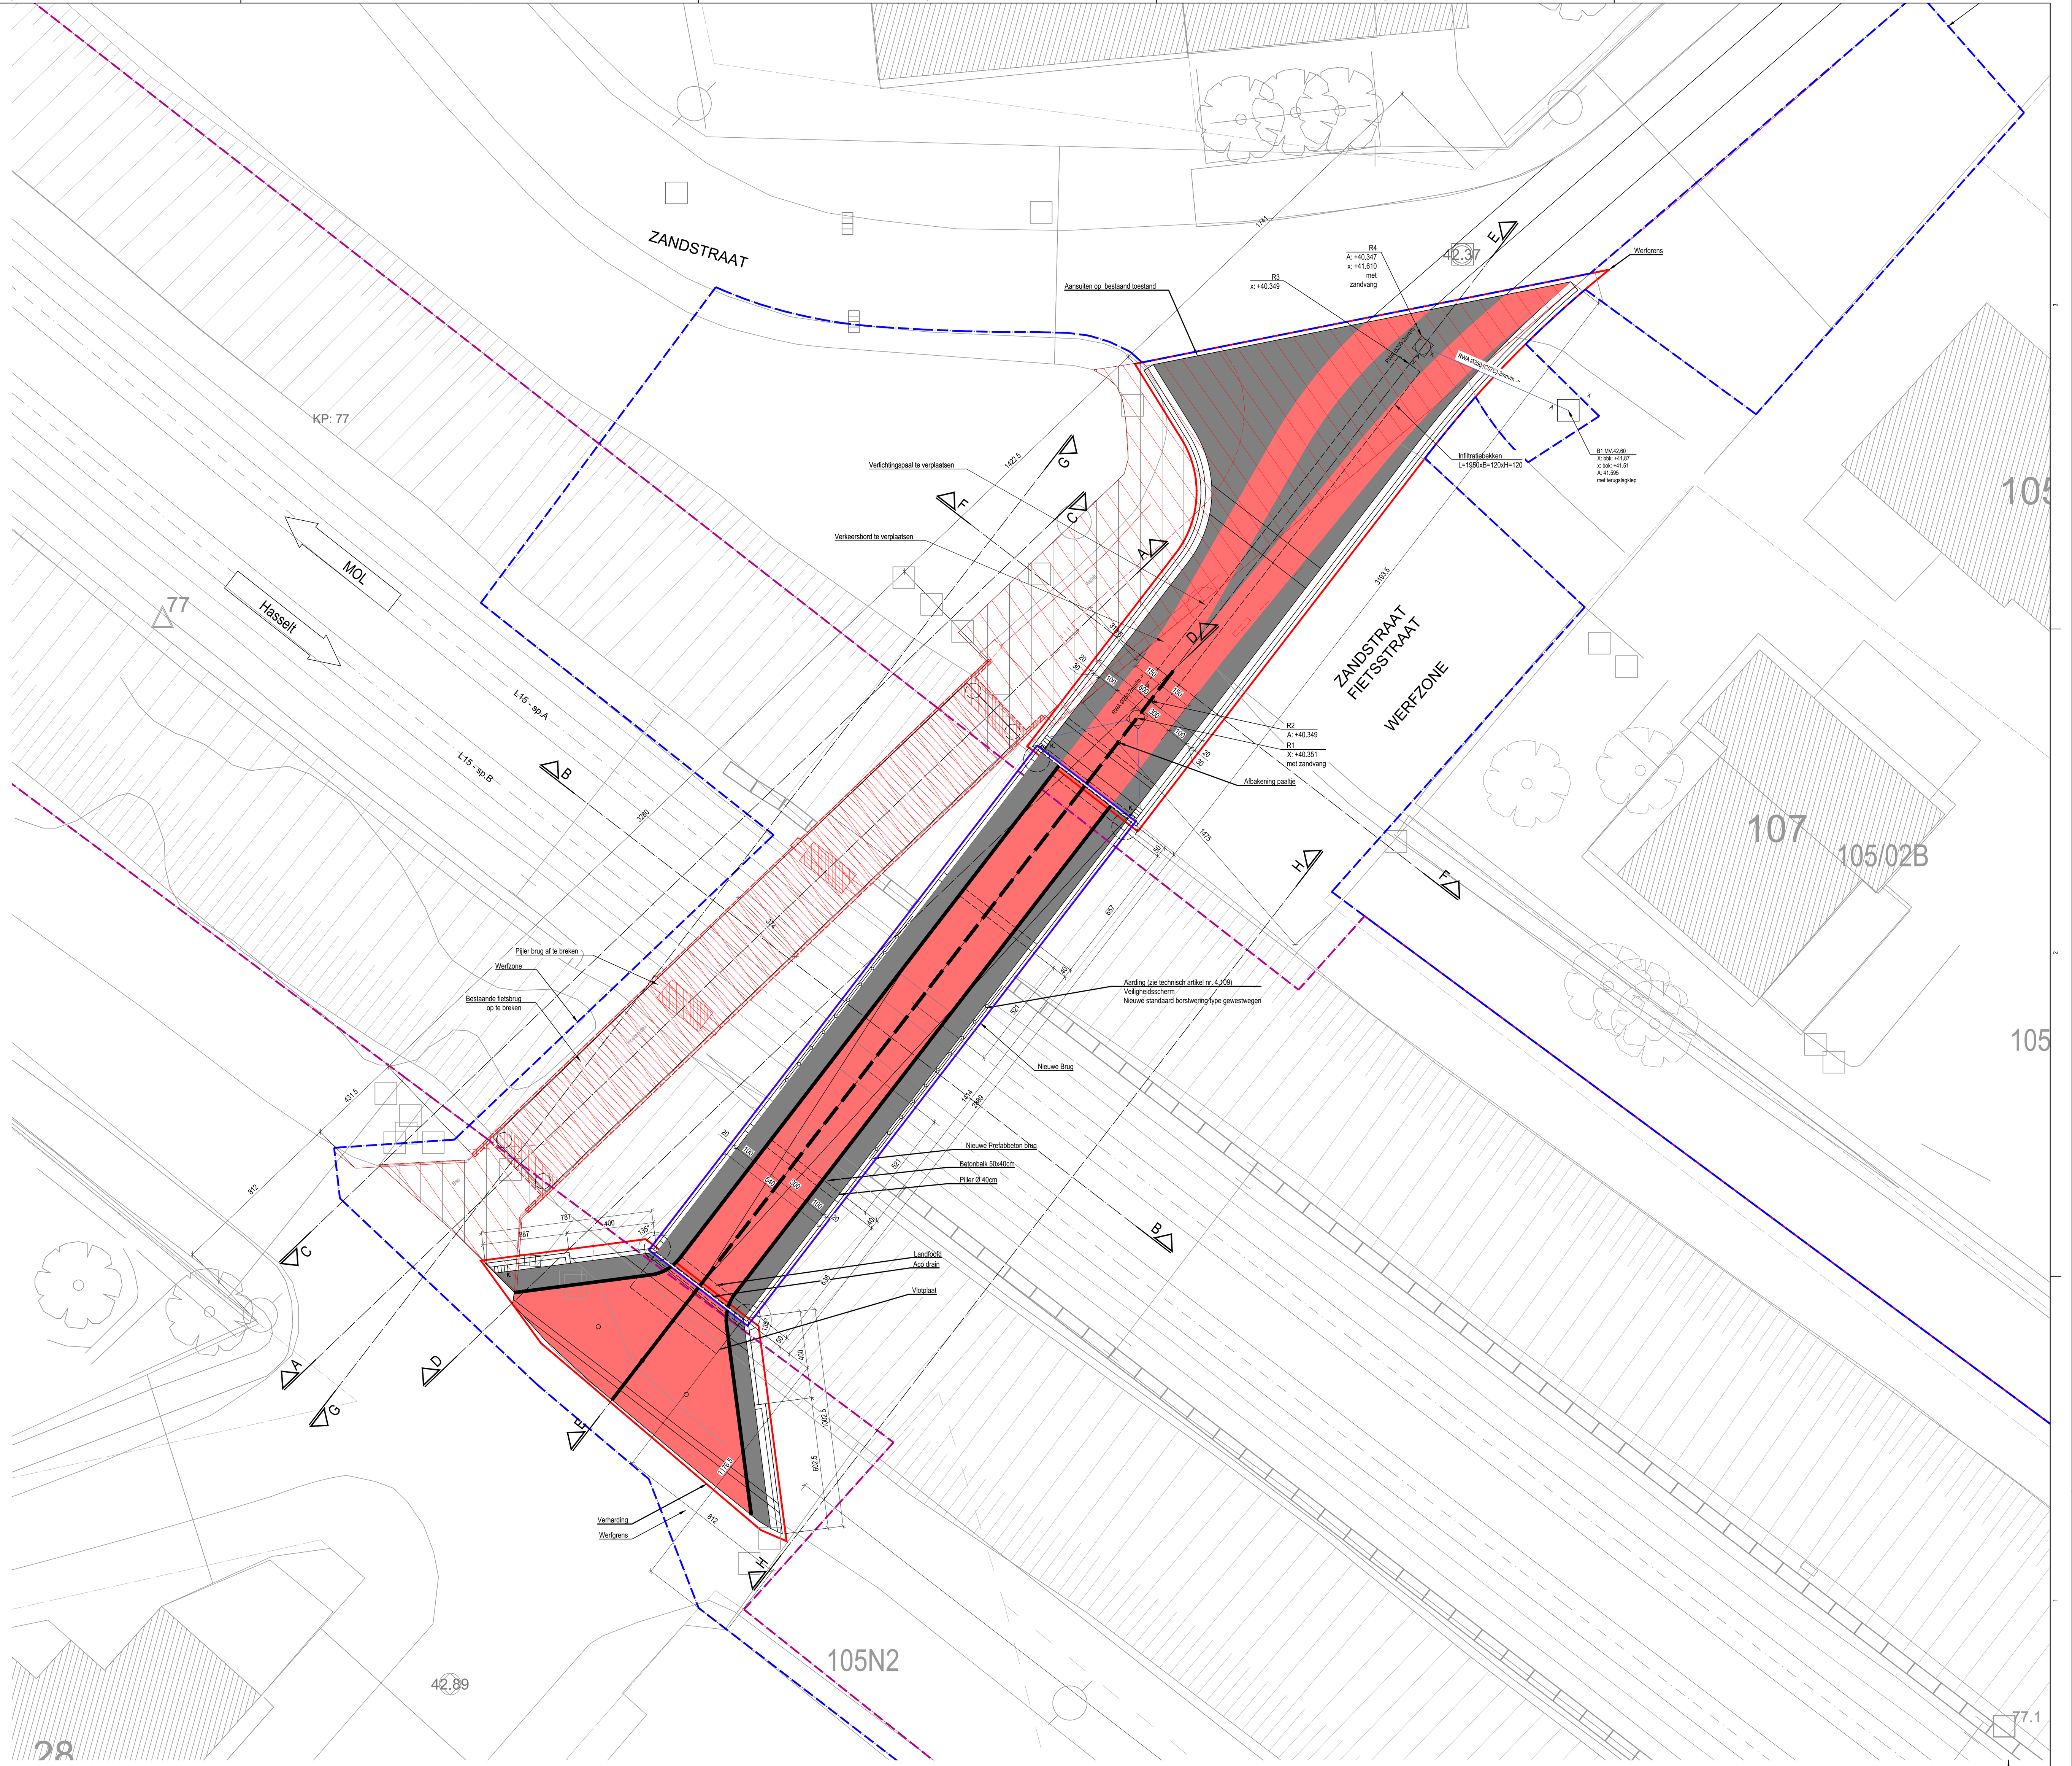

Afmetingen : in cm
Hoogtepeilen : in m
Referentiepeil : TAW (0,000)

BRUG ZANDSTRAAT BESTAAND EN NIEUW