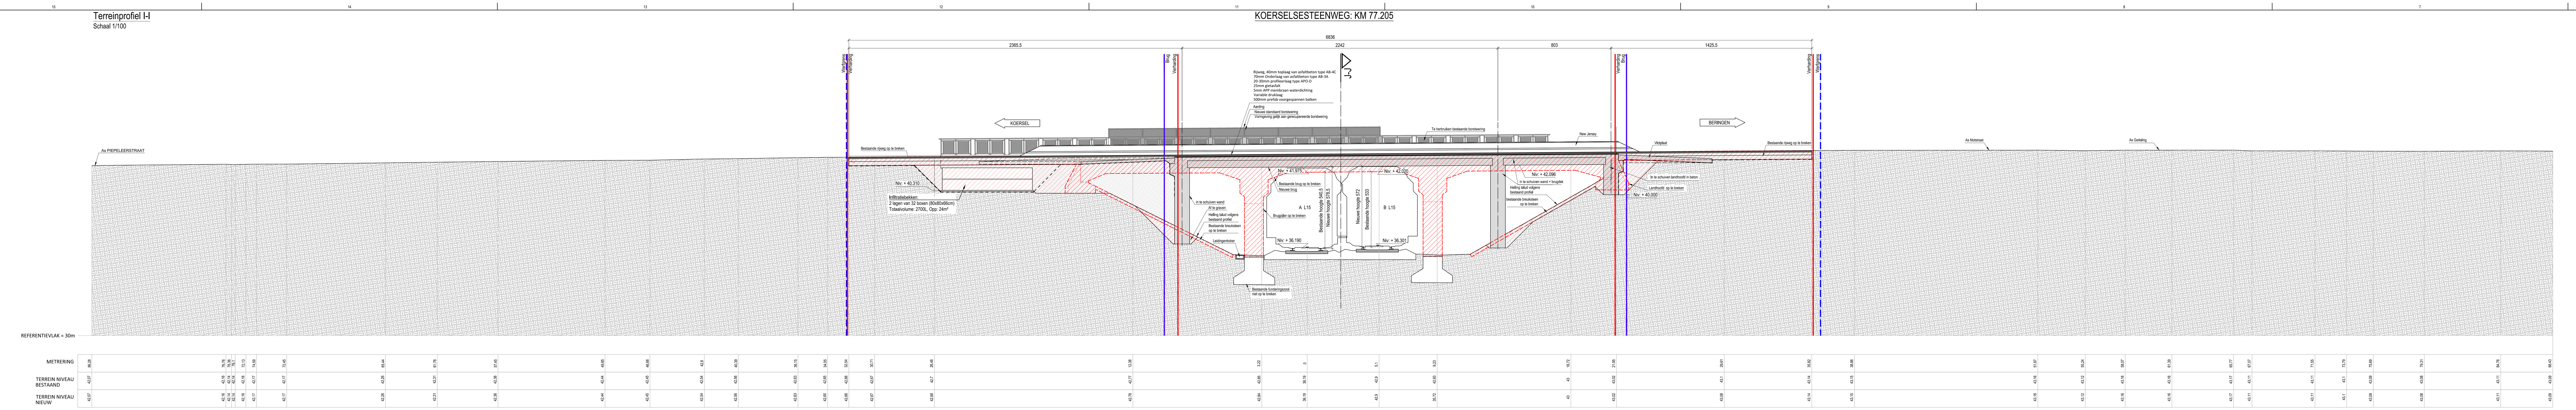
Terreinprofiel I-I
Schaal 1/100
KOERSELSESTEENWEG: KM 77.205

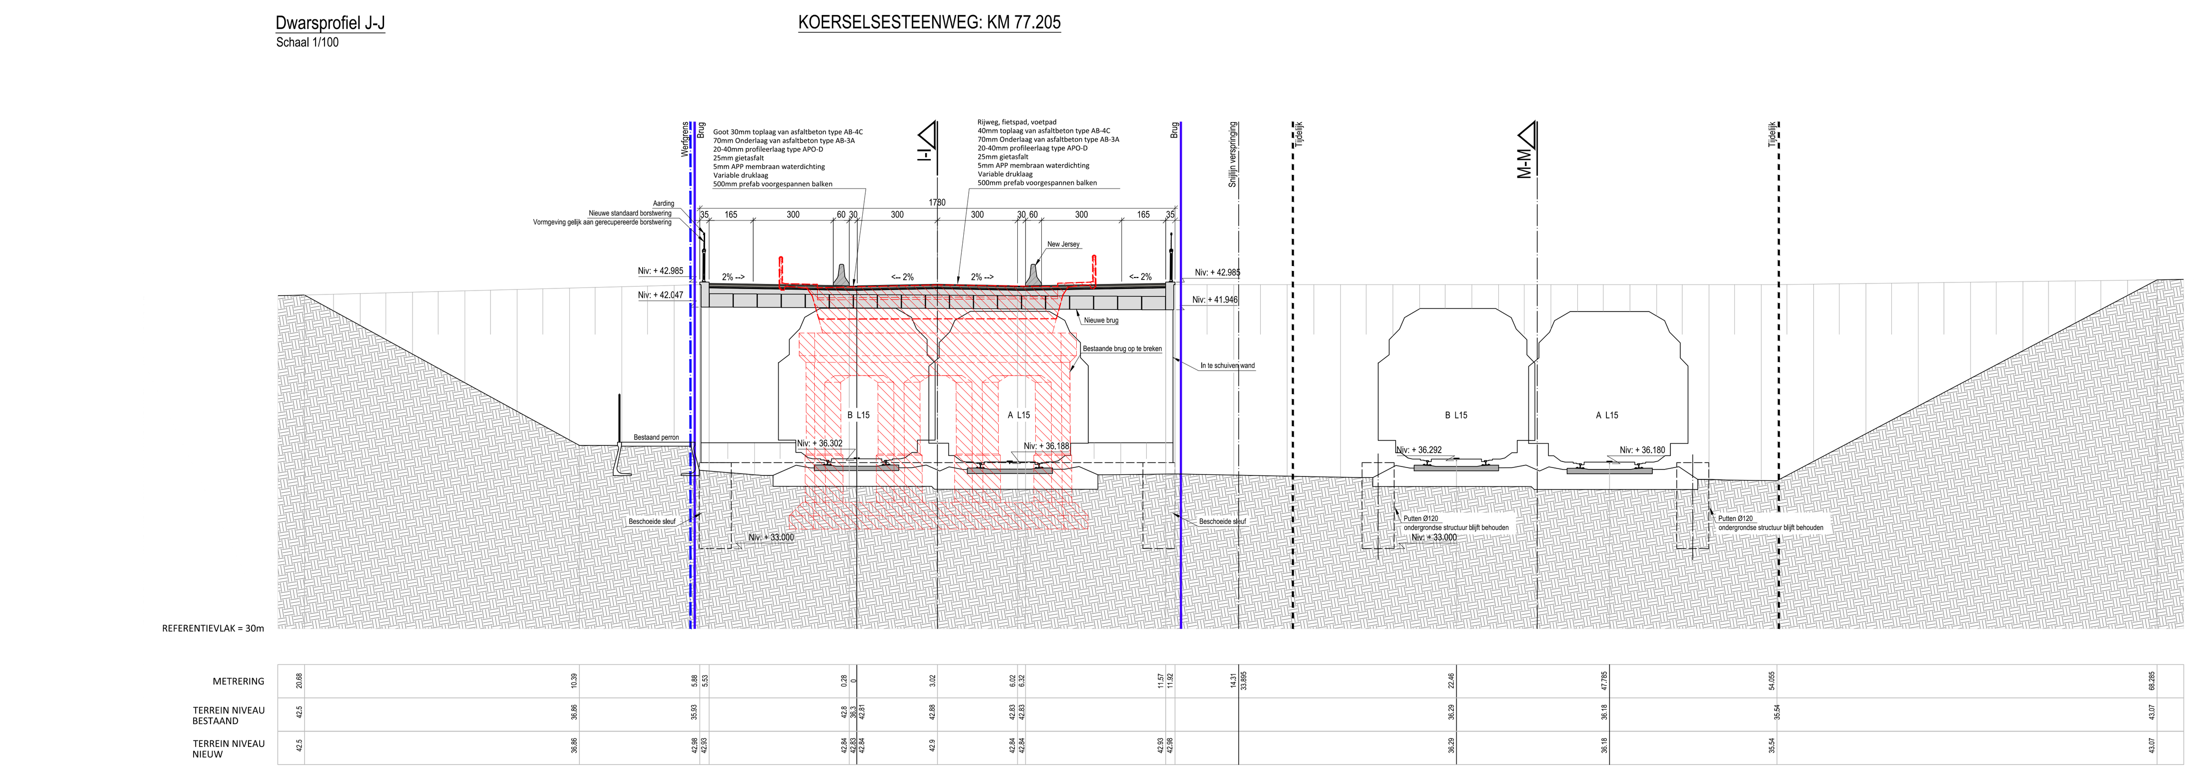
Dwarsprofiel J-J
Schaal 1/100
KOERSELSESTEENWEG: KM 77.205

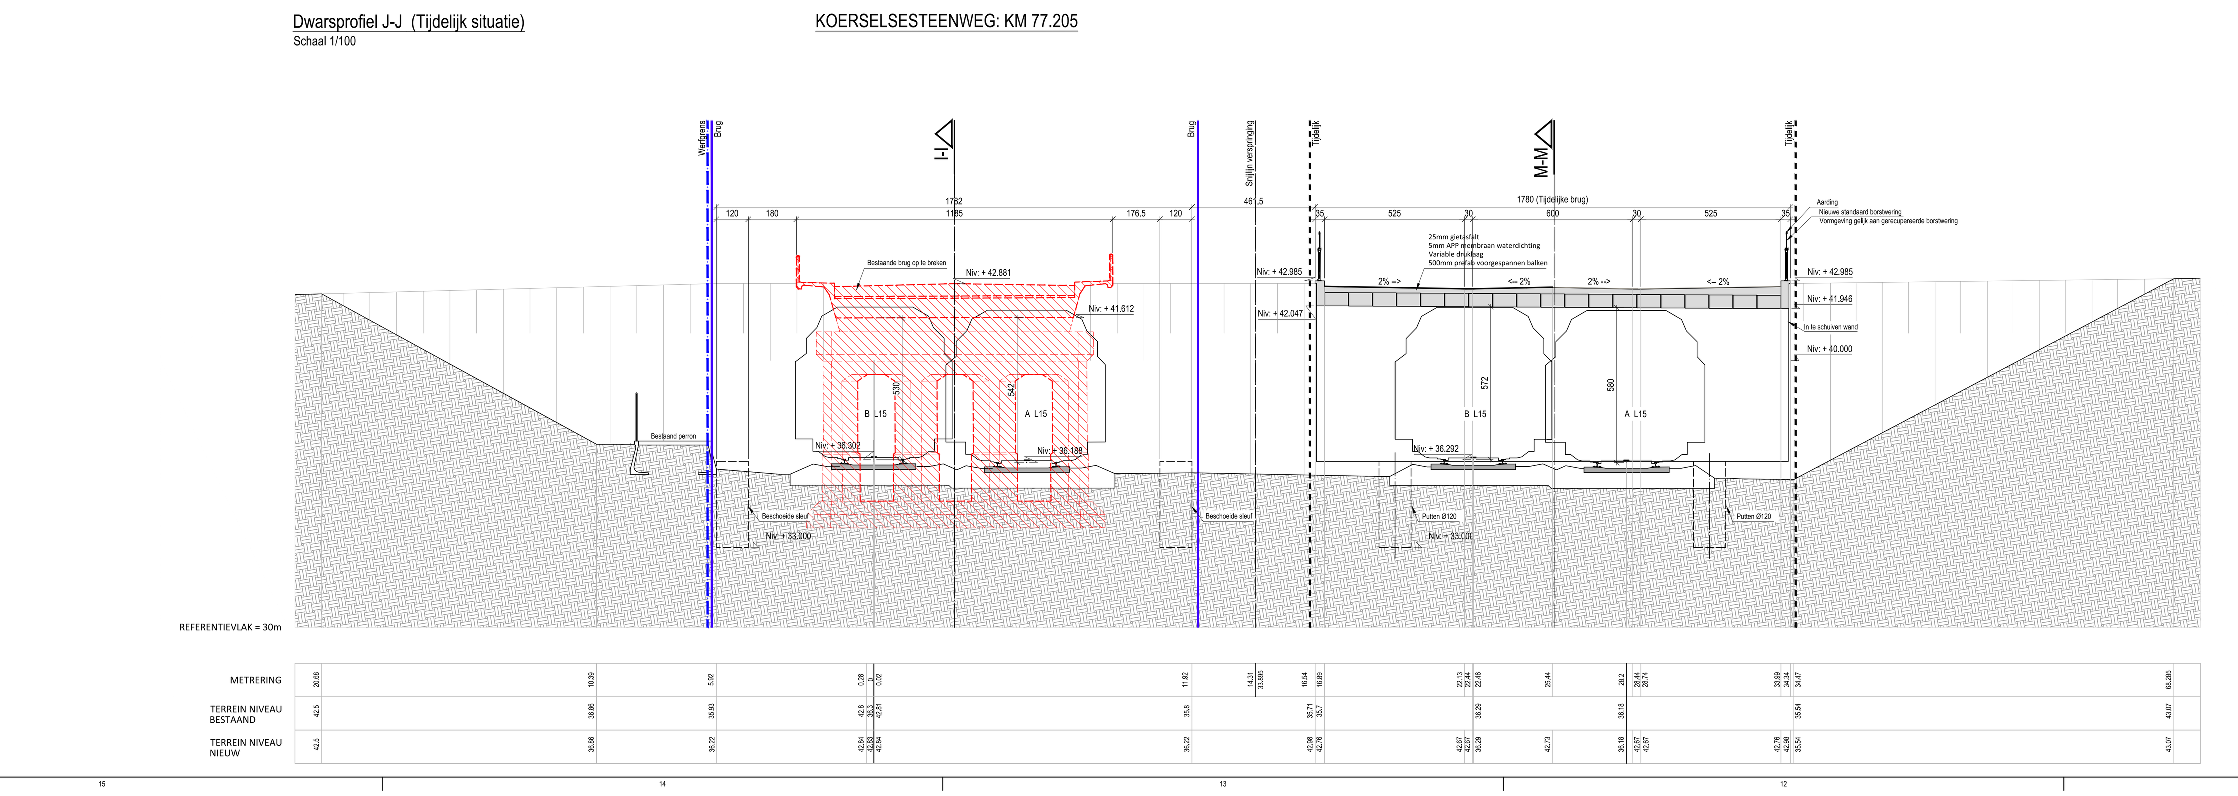
Dwarsprofiel J-J (Tijdelijk situatie)
Schaal 1/100
KOERSELSESTEENWEG: KM 77.205

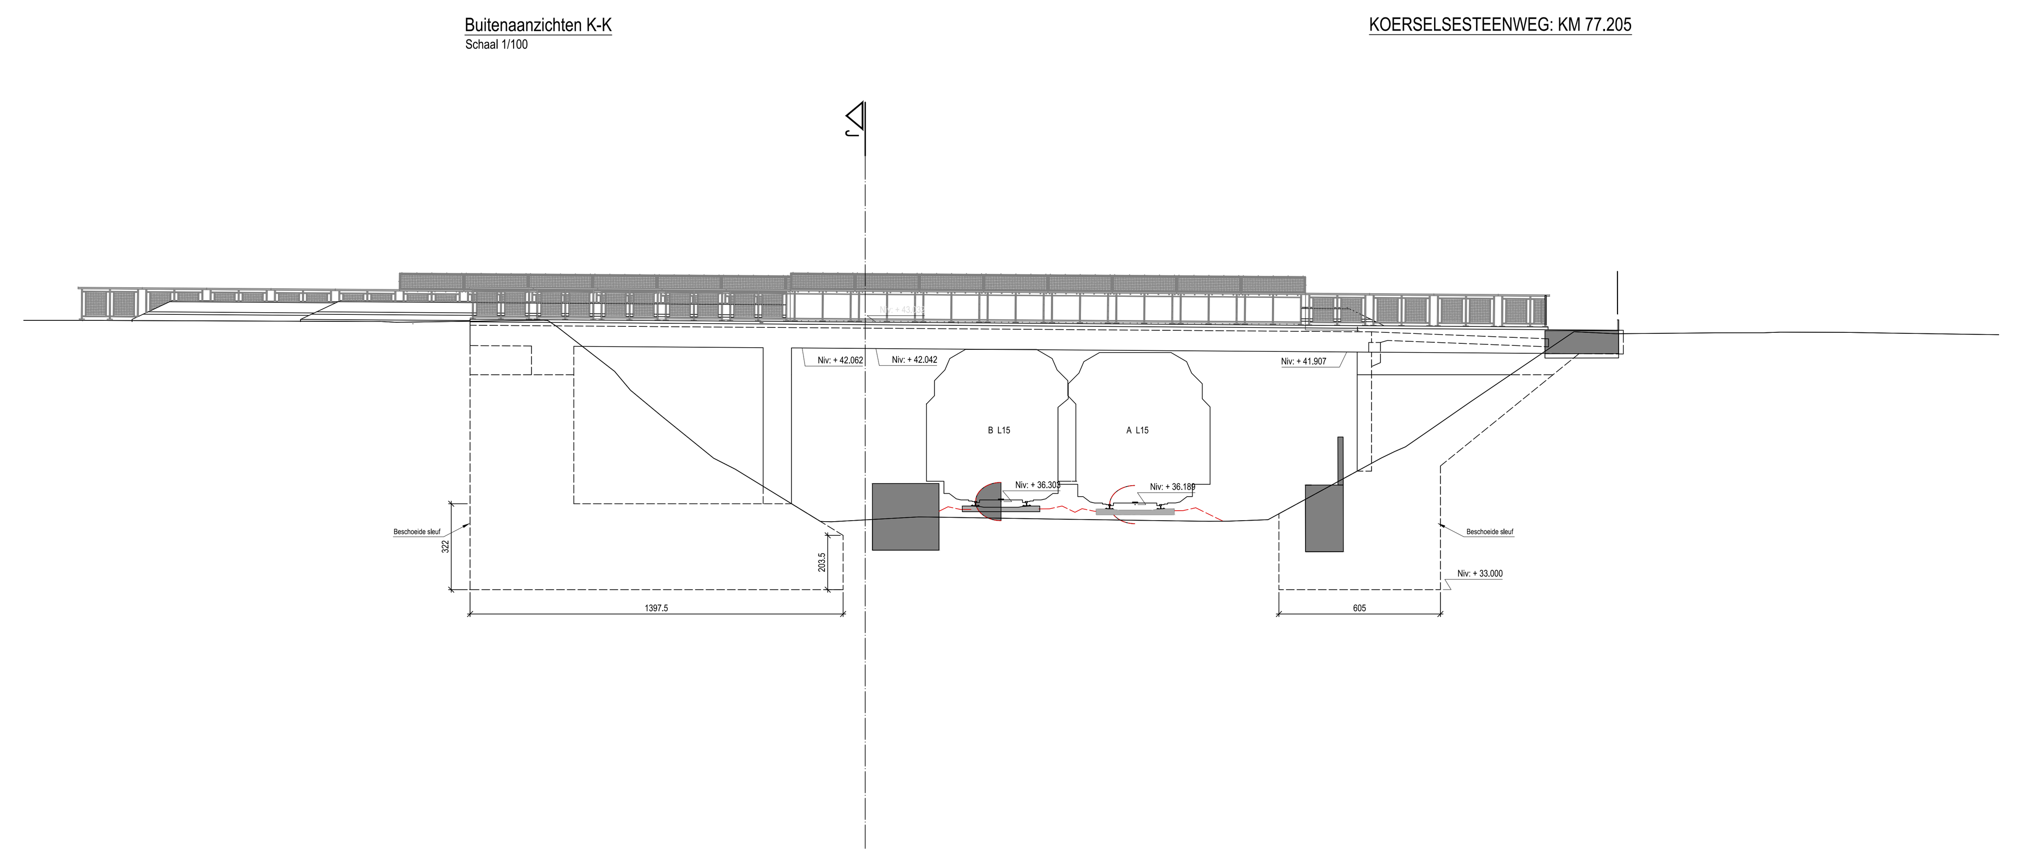
Buitenaanzichten K-K
Schaal 1/100
KOERSELSESTEENWEG: KM 77.205

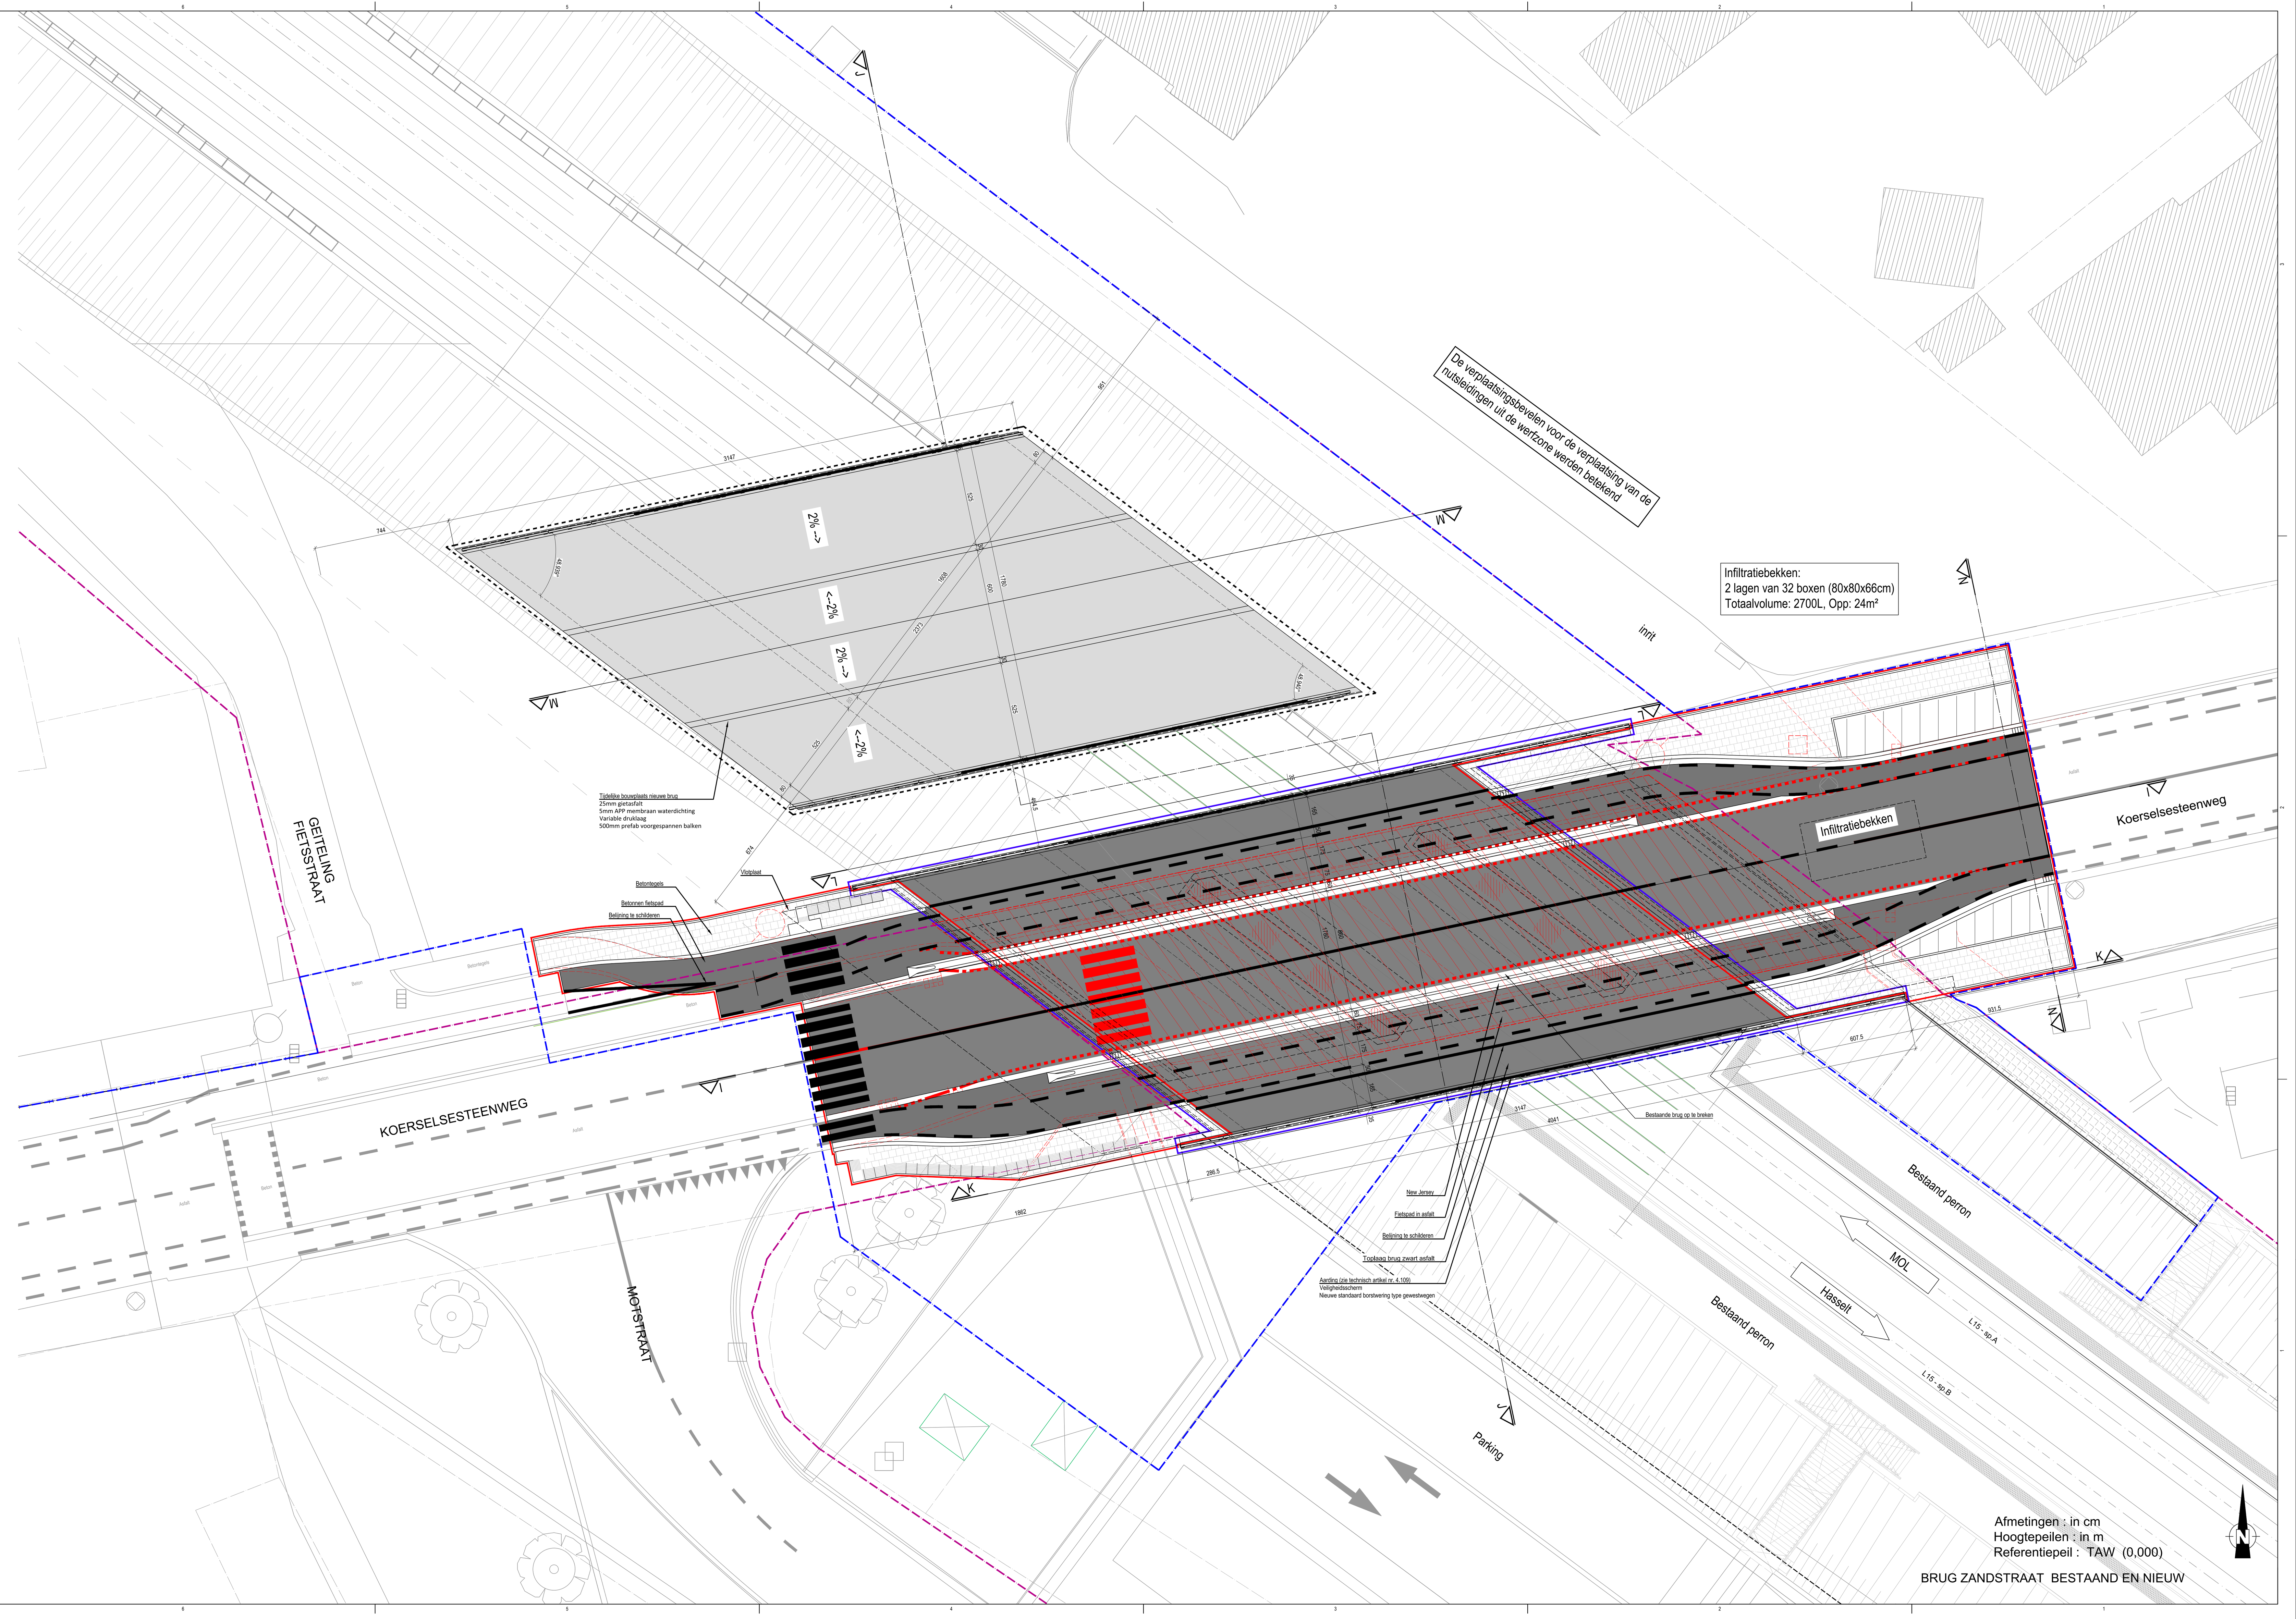
Infiltratiebekken:
2 lagen van 32 boxen (80x80x66cm)
Totaalvolume: 2700L, Opp: 24m²
inrit
Infiltratiebekken
Koerselsesteenweg
KOERSELSESTEENWEG
Bestaande brug op te breken
Bestaand perron
MOL
Hasselt
L15 - sp.A
L15 - sp.B
Bestaand perron
Parking
Afmetingen : in cm
Hoogtepeilen : in m
Referentiepeil : TAW (0,000)
BRUG ZANDSTRAAT BESTAAND EN NIEUW