






		TUSSENAFSTANDEN IN m	
		PEILEN T.A.W.	
		TERREIN	

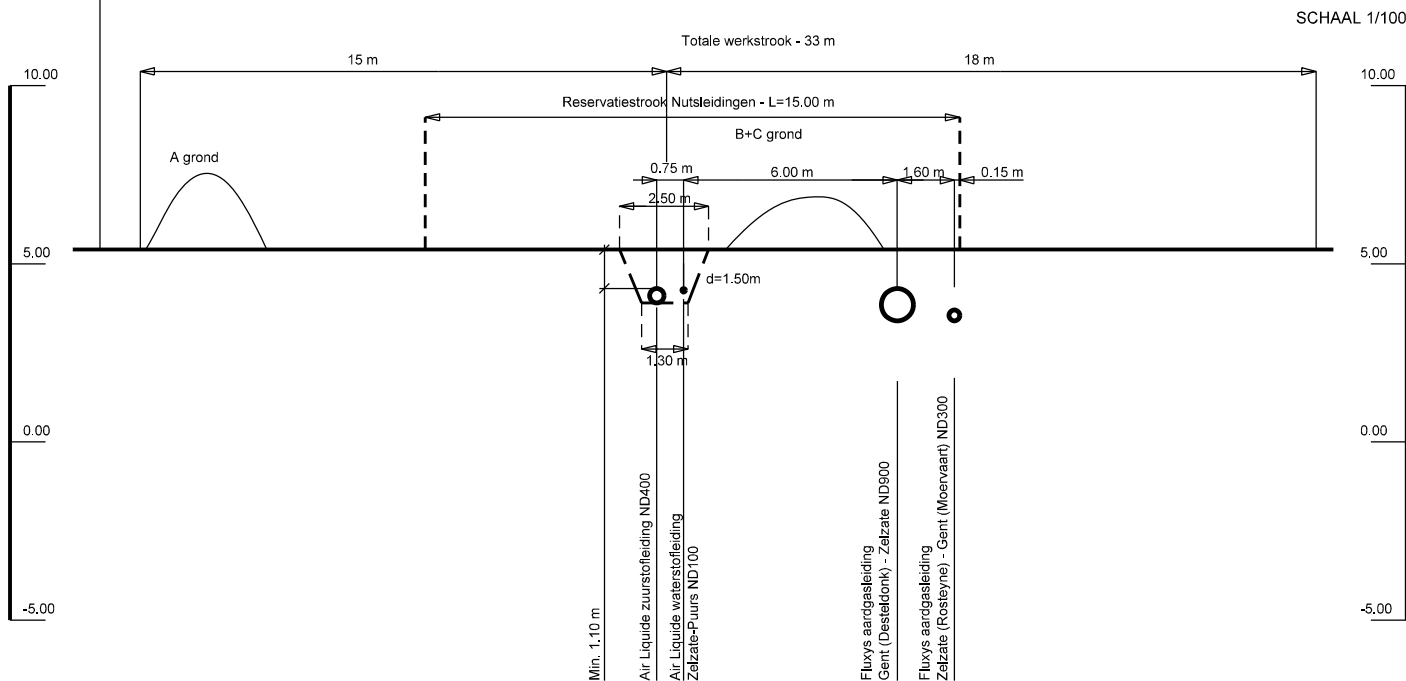

Doorsnede indeling werkstrook gefaseerde aanleg  
Fase 2 : aanleg AL leidingen DN400 - DN100

0	27/10/20	Initiële Versie - Tracé rev. 0	JLO	LDT	PVB
Tek	Datum	Evolutie van het plan	Getek.	Controle	Project-leider
<b>fluxys</b> <small>Bruil • Avenue des Arts • 31 • Ekeren • 1000 Brussel • België</small>		Omleggingen van Fluxys en Air Liquide leidingen tgv aanpassingen aan verkeersknooppunten op de R4  KNOOPPUNT O4bis - Doorsnede indeling werkstrook gefaseerde aanleg DETAILPLAN			
<b>anteagroup</b> <small>BUCHTSTRAAT 9 9001 GENT TEL: 09/265.63.00 - 09/265.63.01</small>		Ref. orthofoto 2018			
Oref. : 463875		5004	Plannr. : 3001		
Schaal : 1/100		Formaat : A3 oversize	Project : 18030 OmR4		