
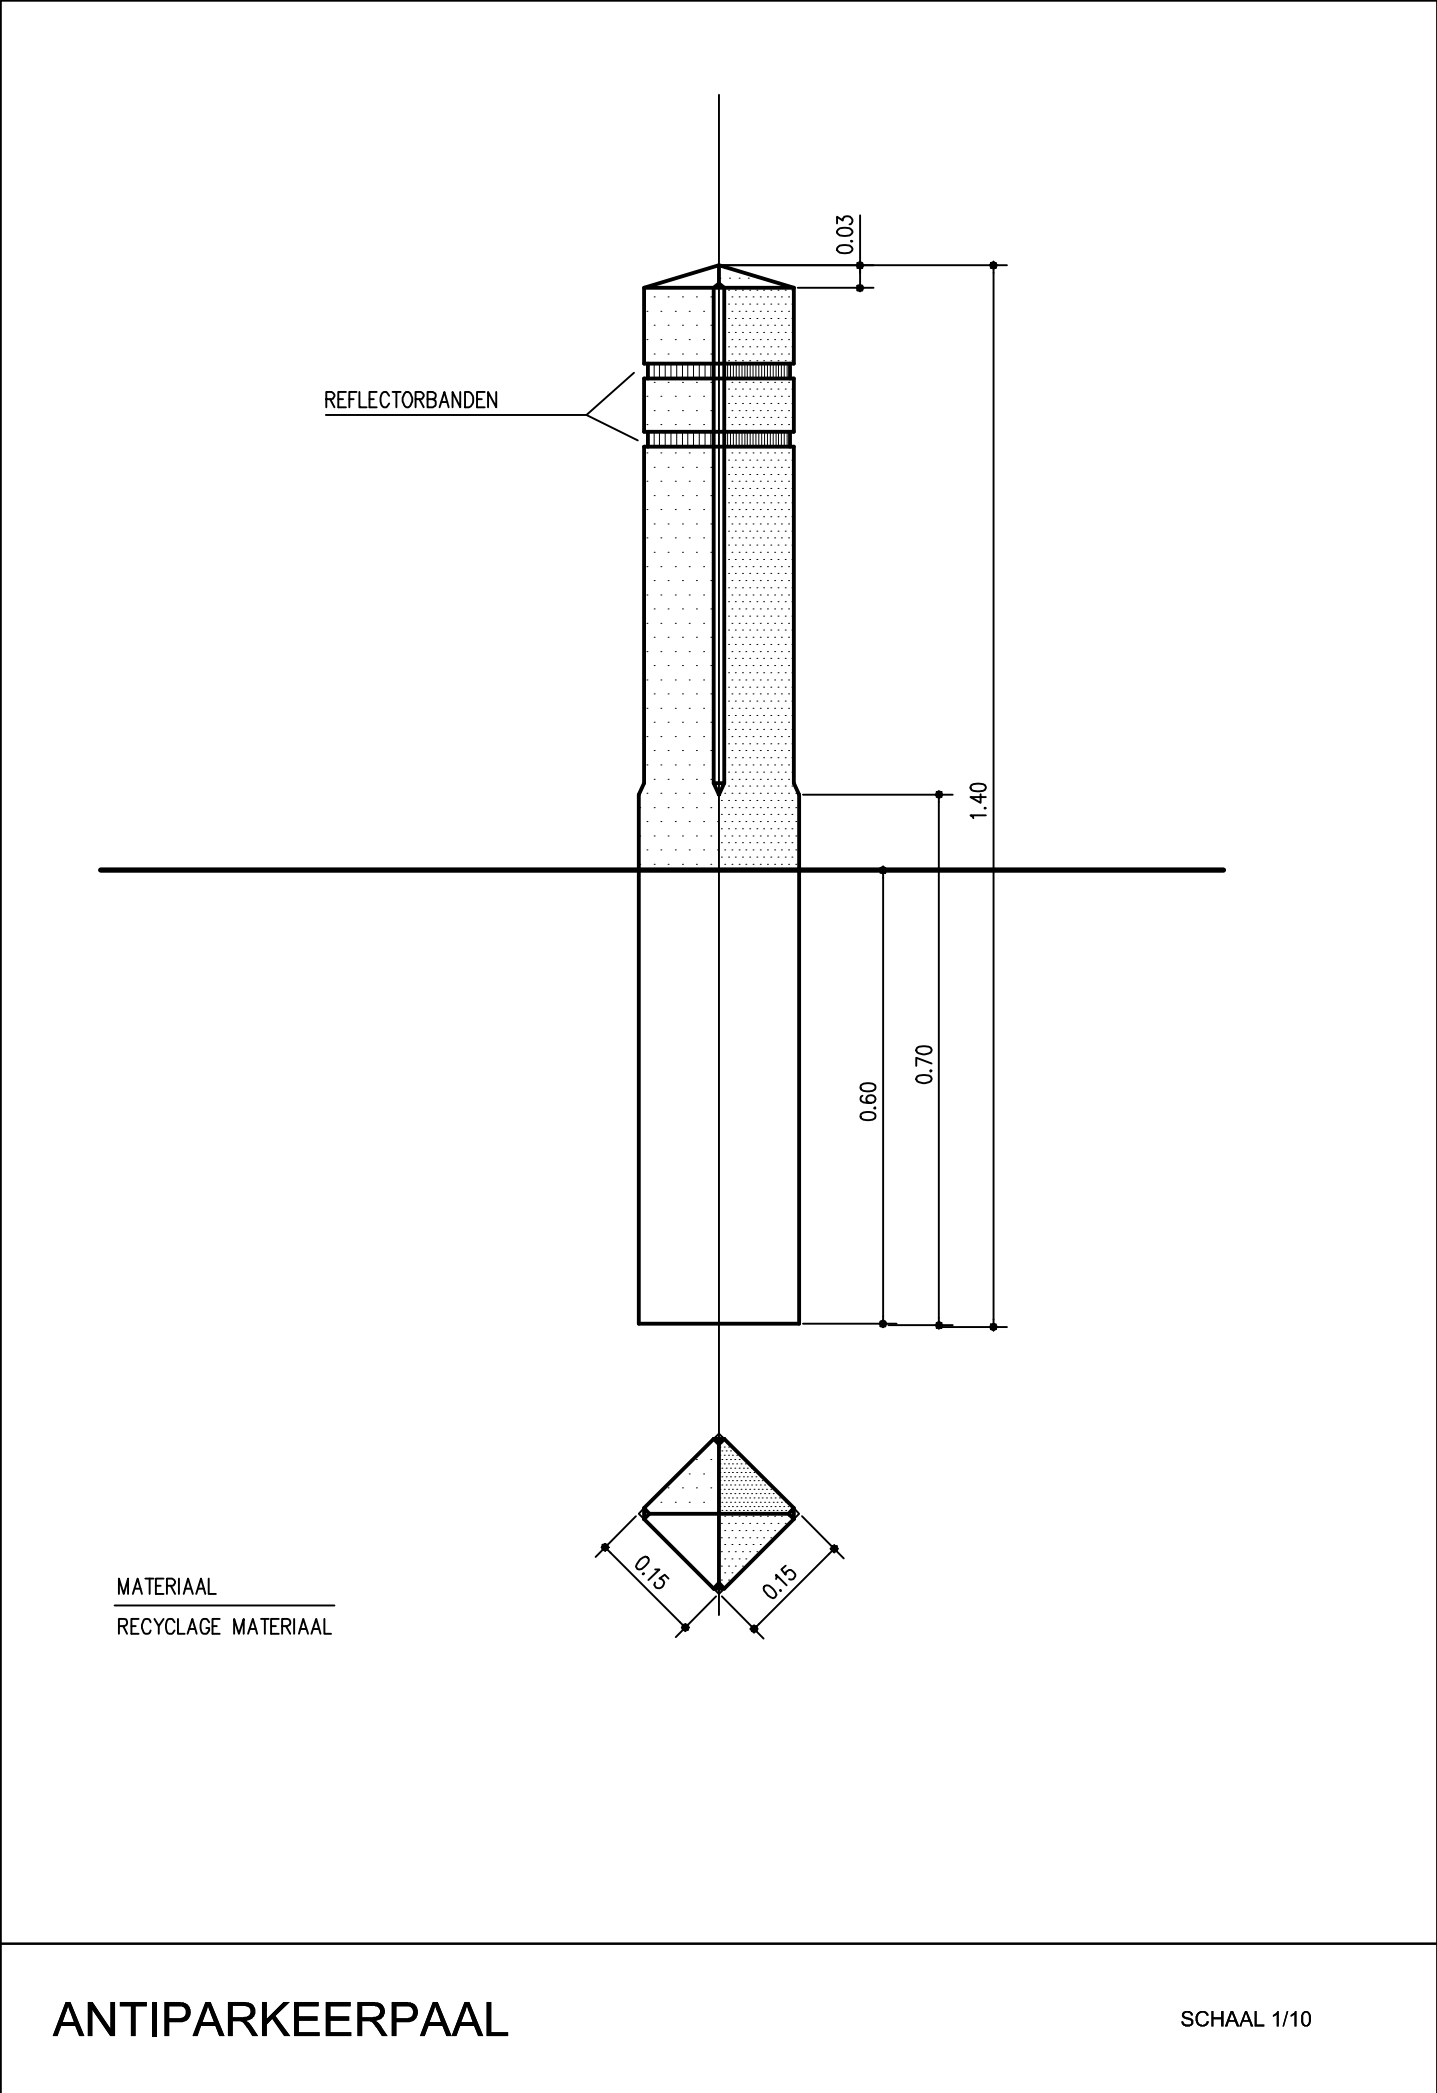
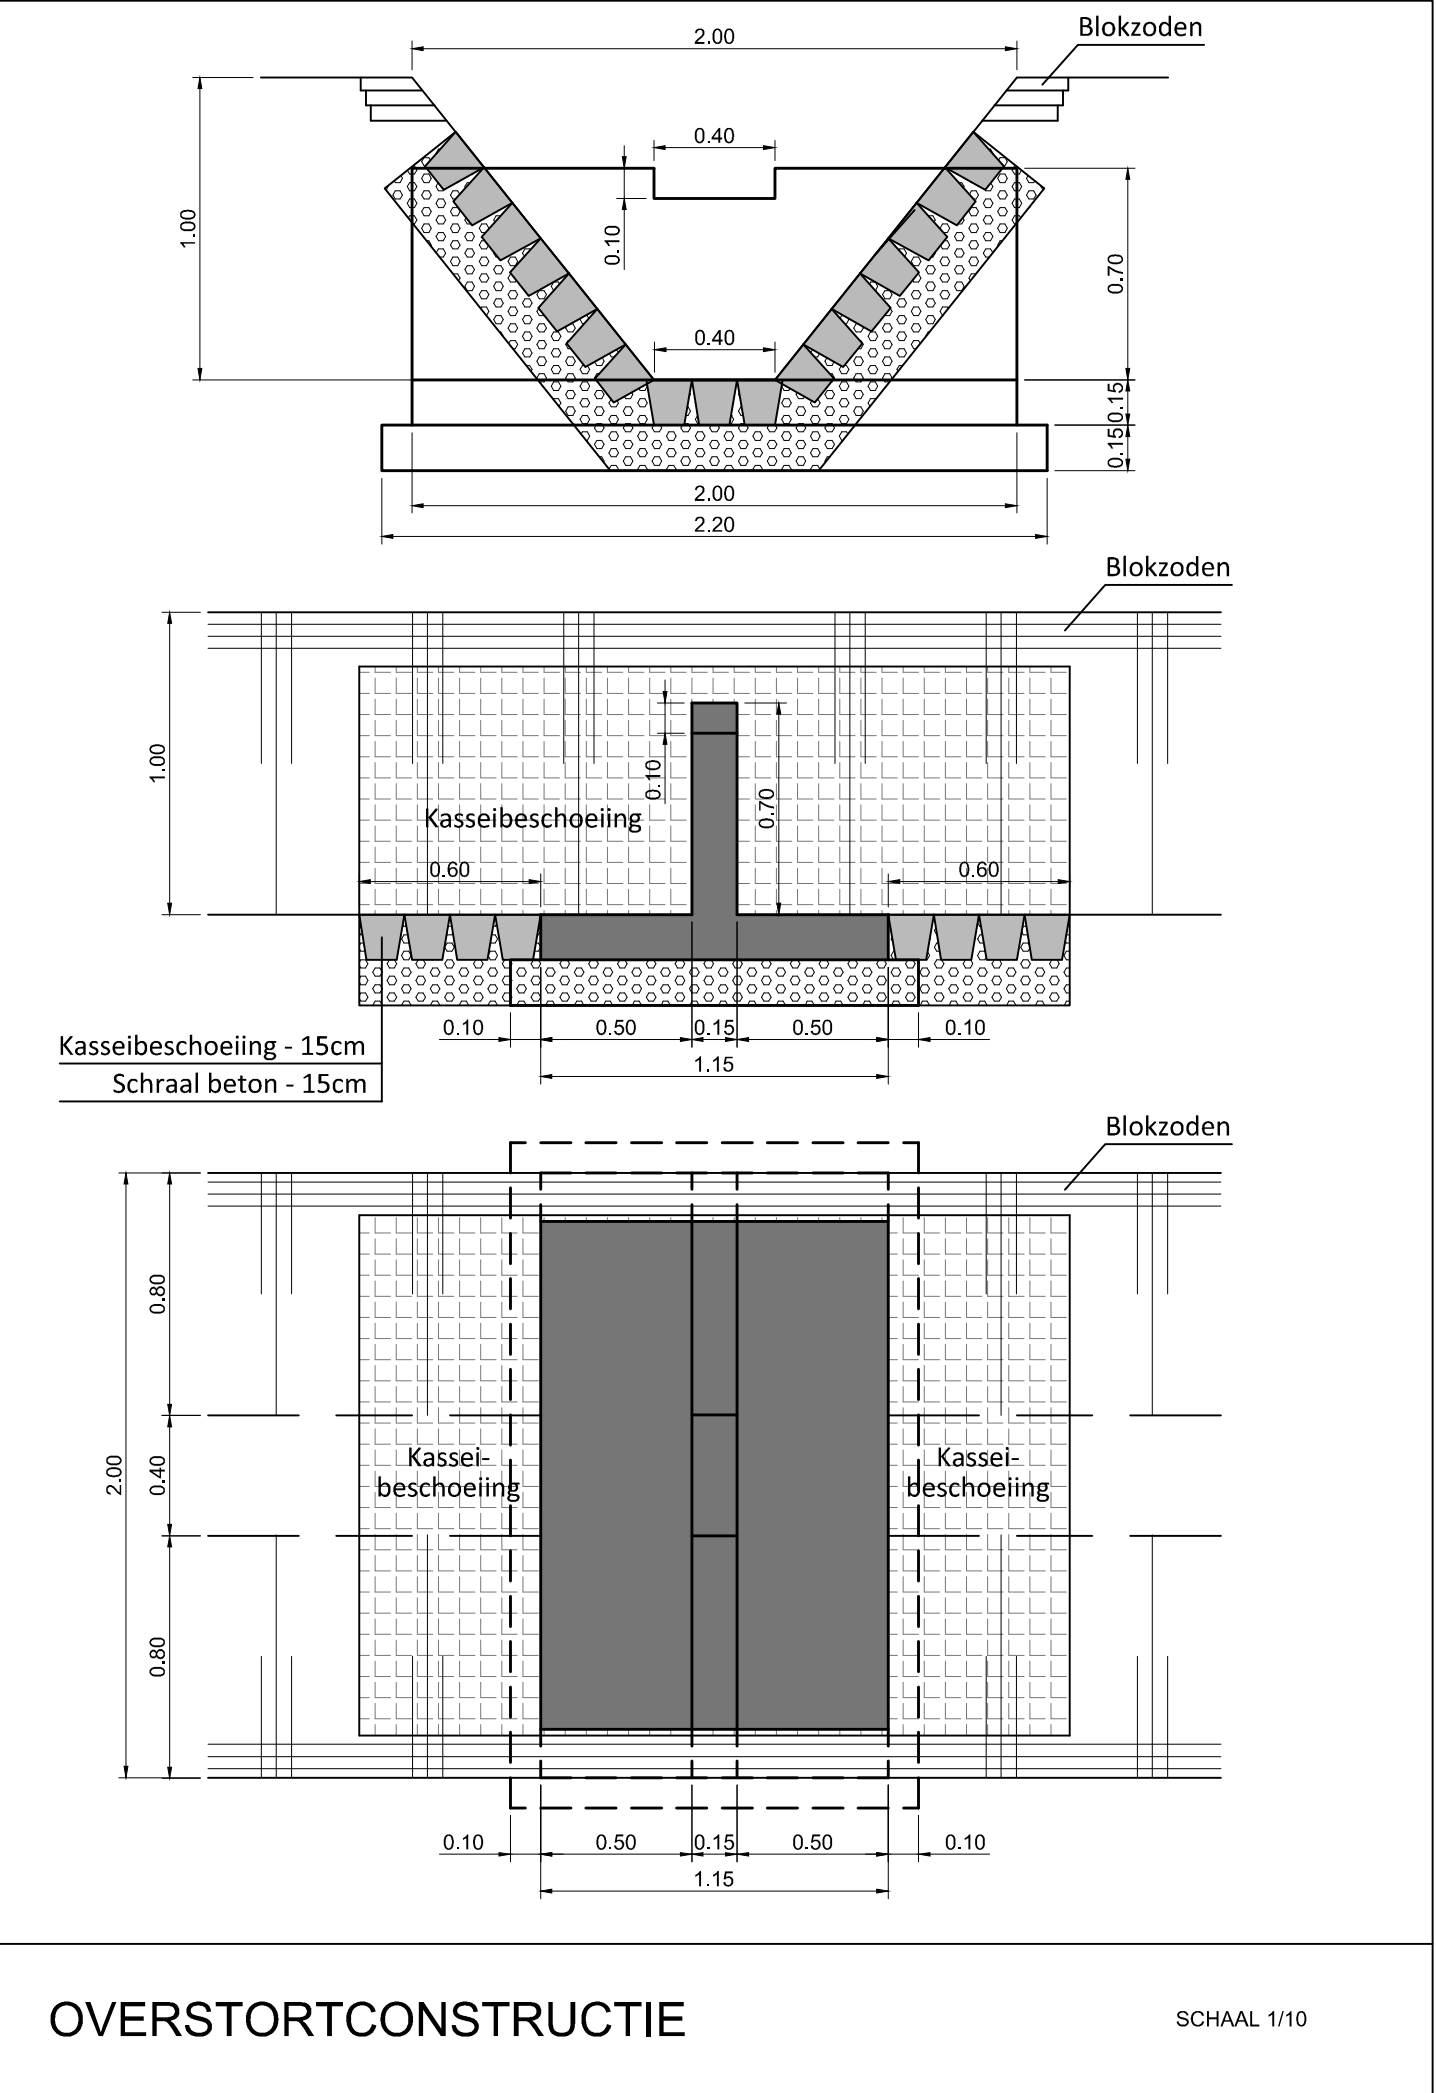
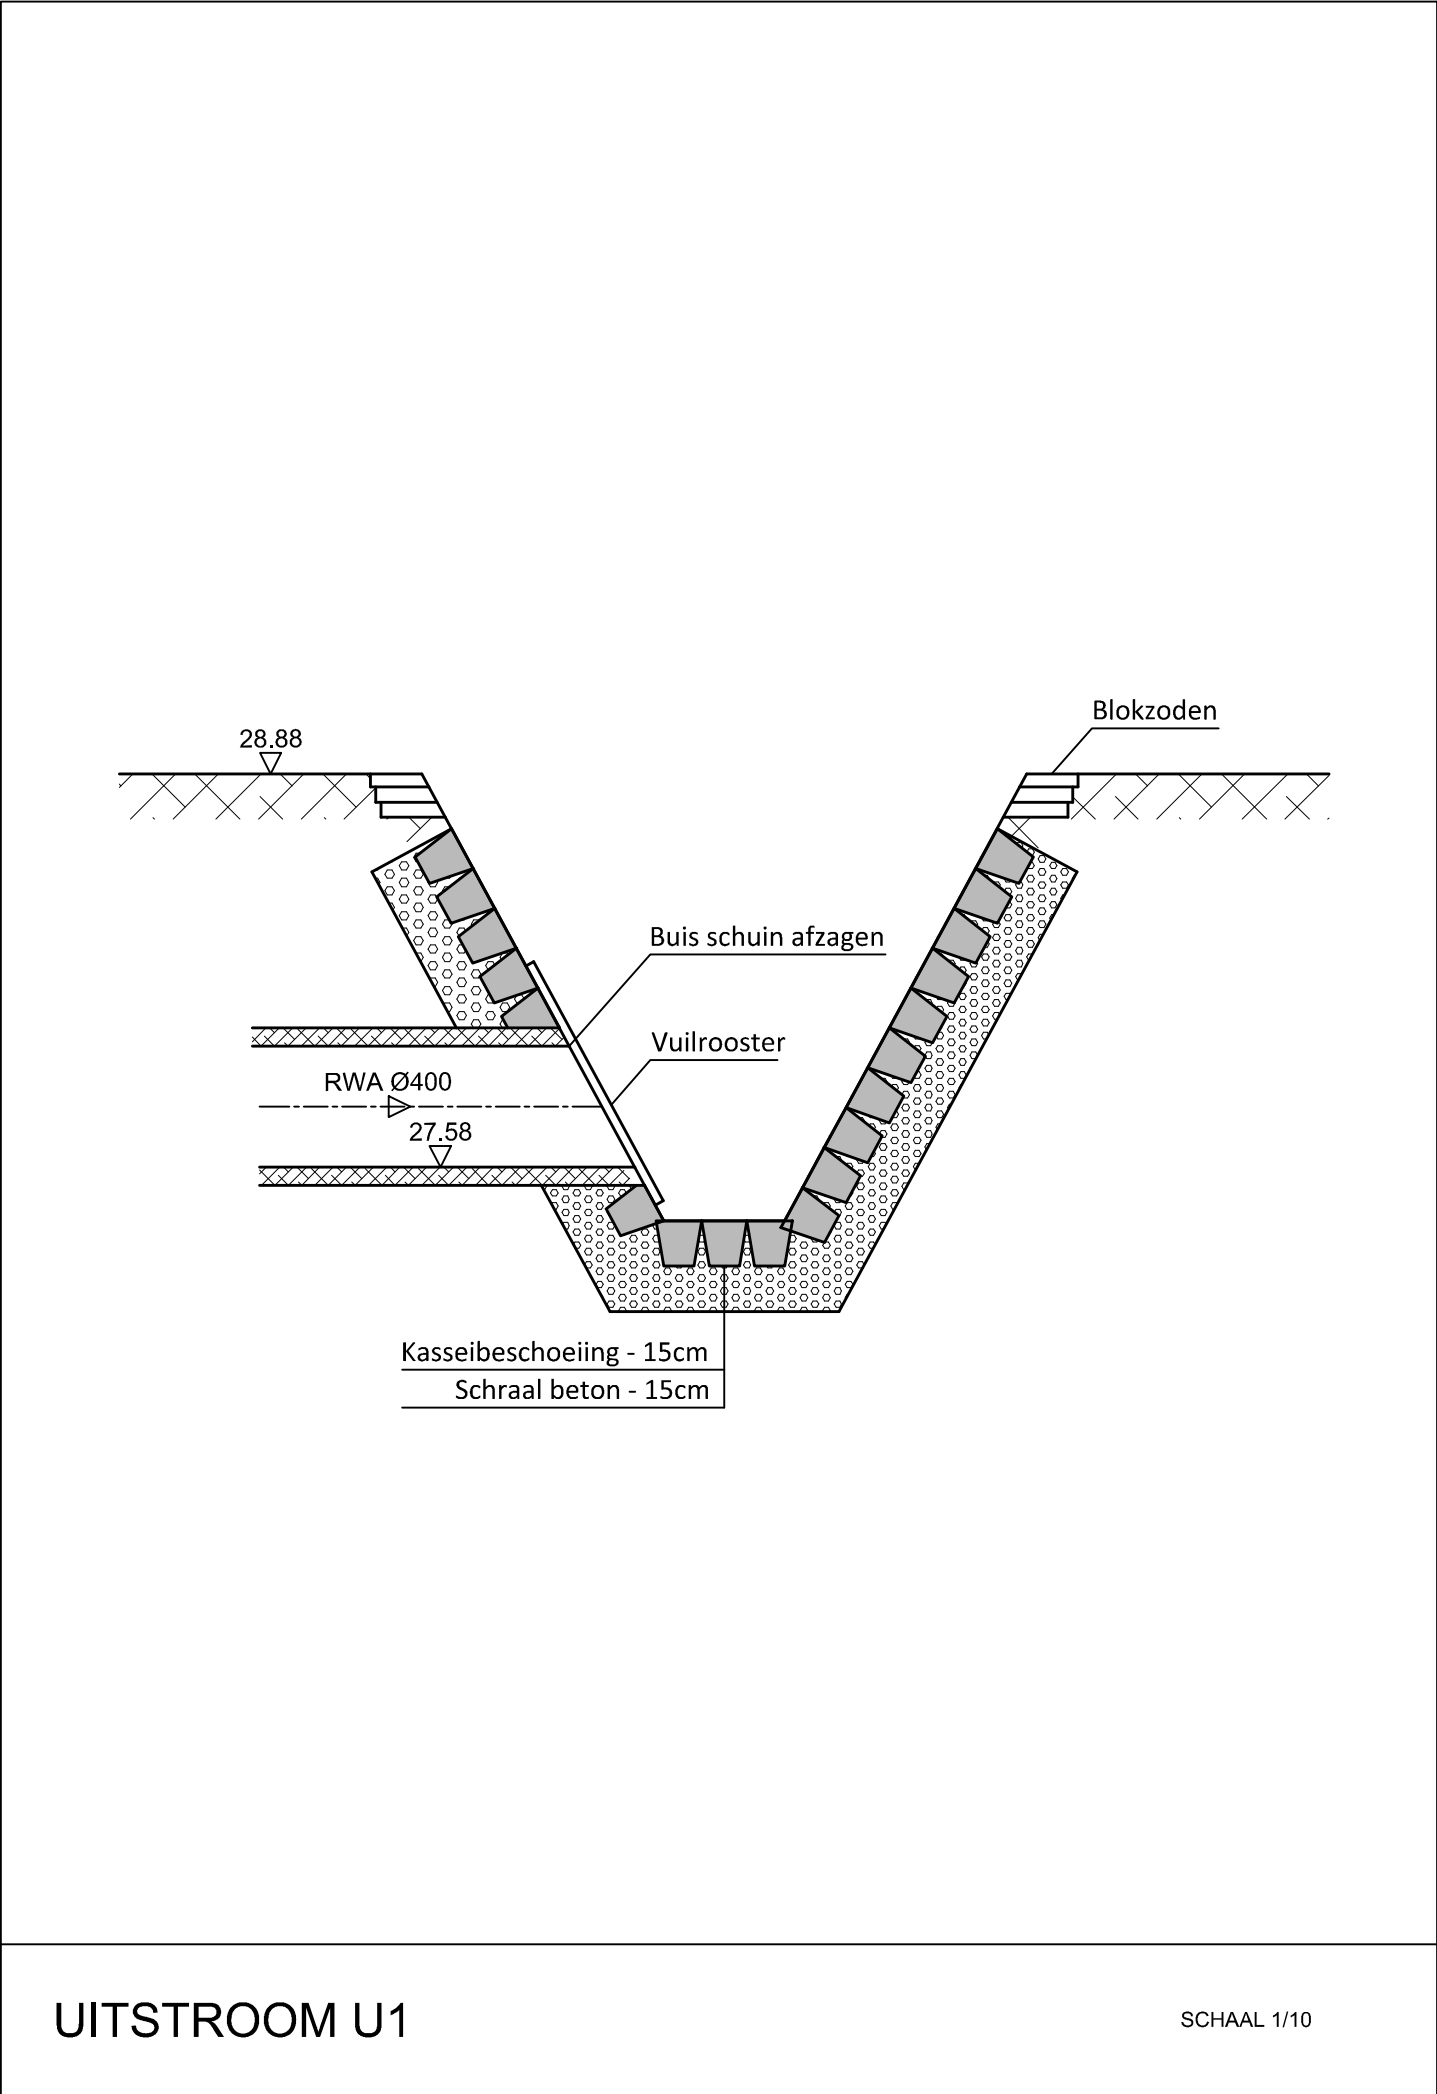


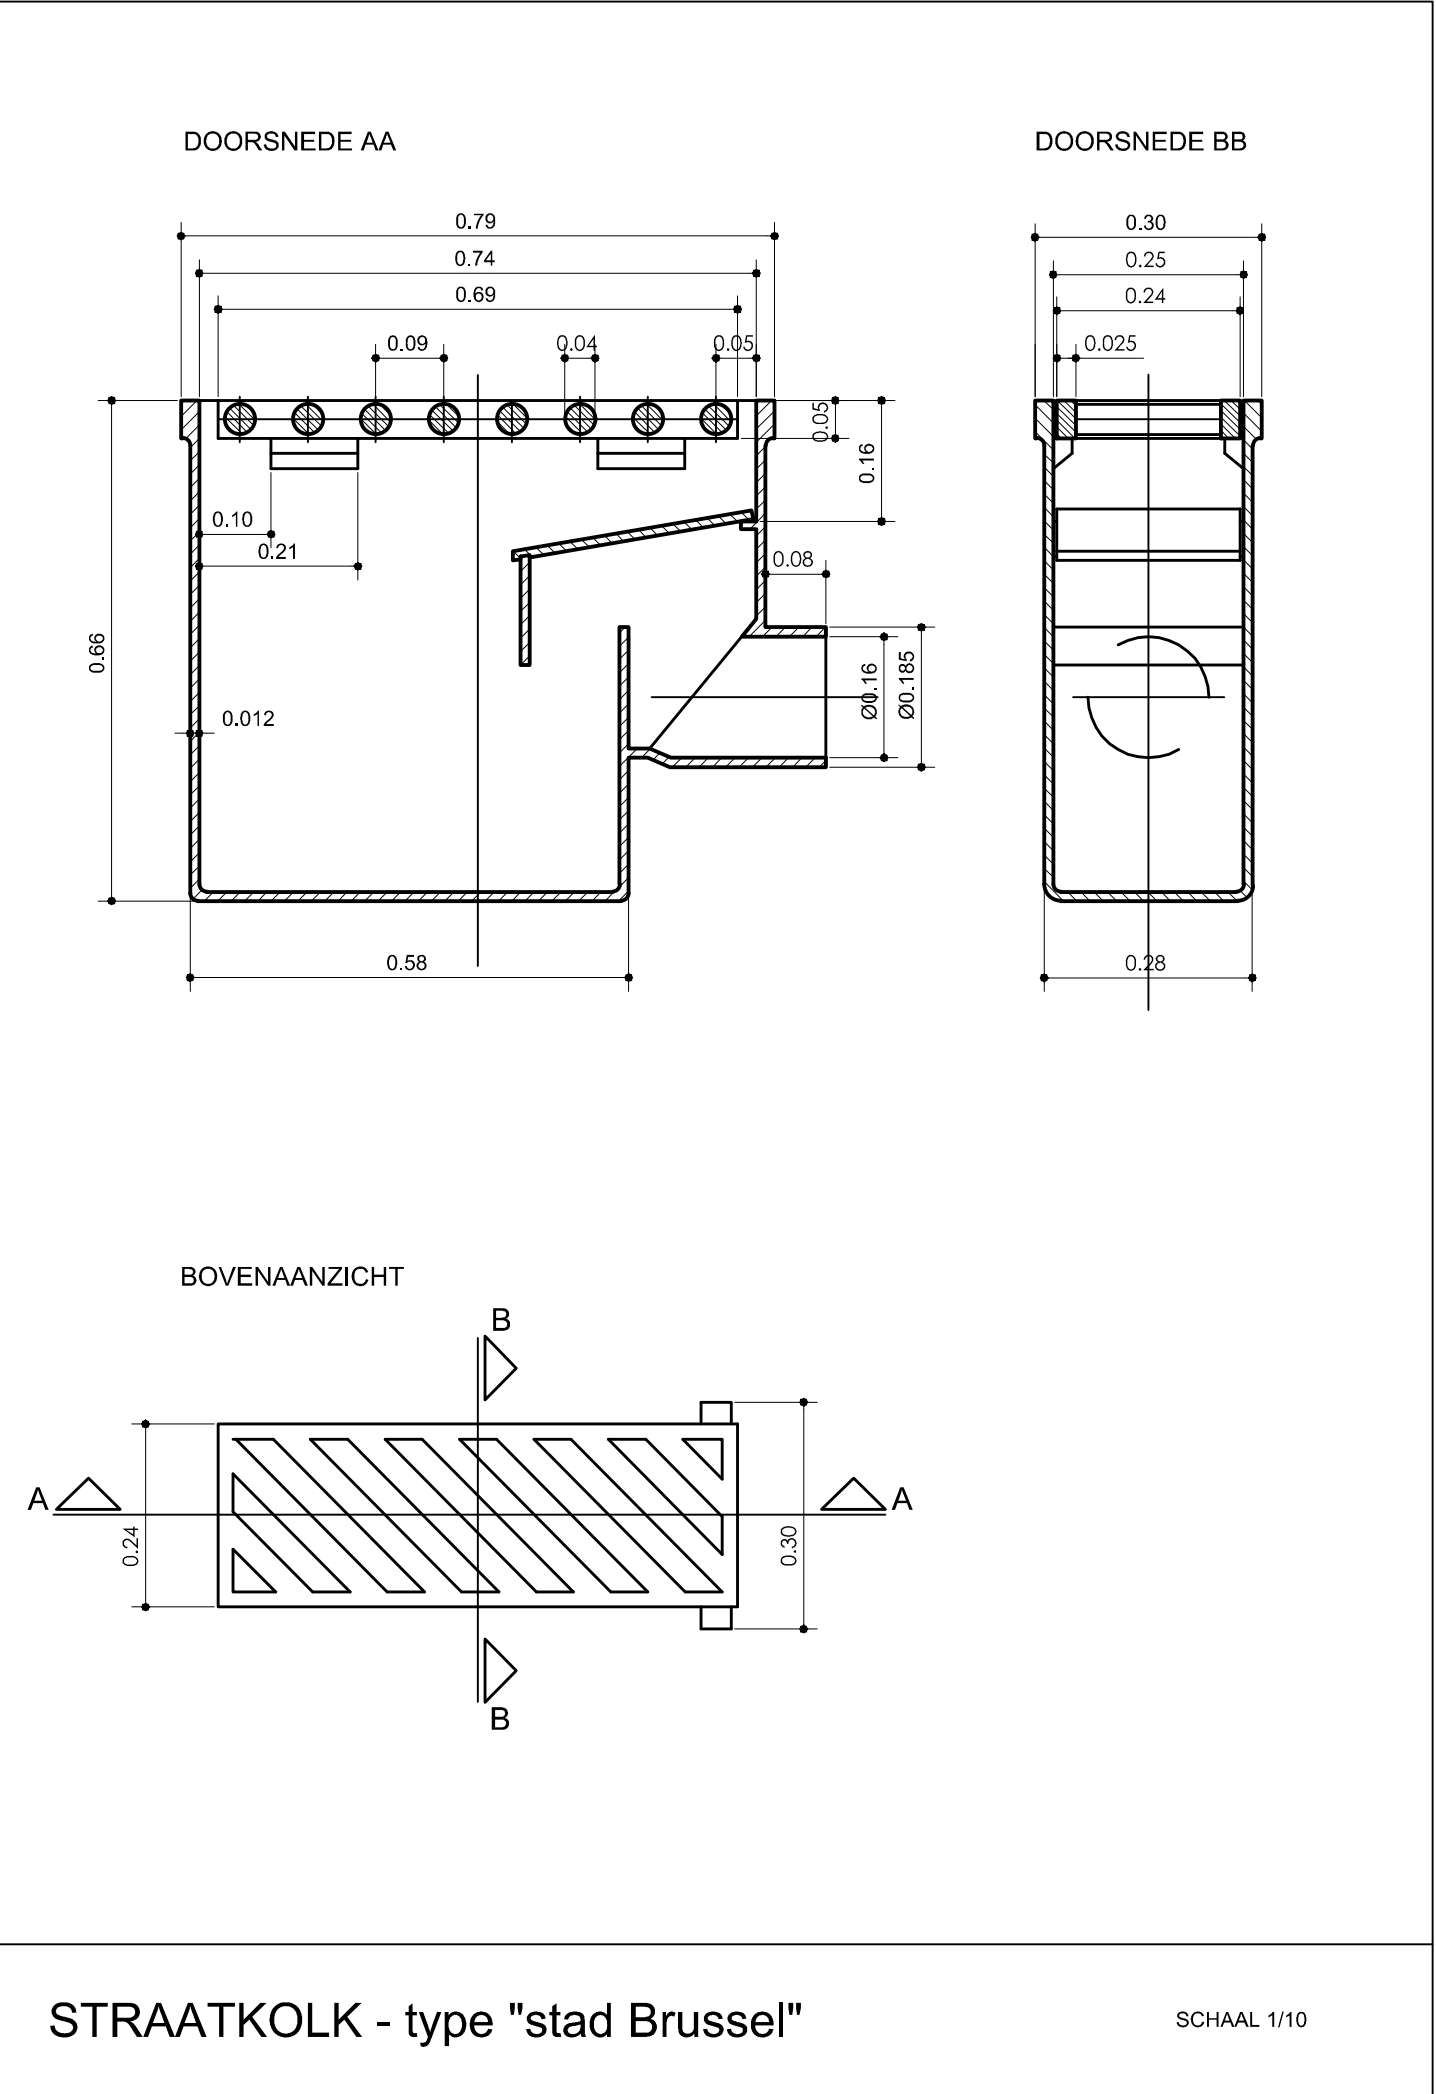

VESTIGING ANTWERPEN

Roderveldlaan 1, 2600 Antwerpen

tel: 03/221 55 00

fax: 03/221 55 01

Email: info.be@anteagroup.com

www.anteagroup.be

Antea Group is gecertificeerd volgens ISO9001

KONTICH - RIOLINK

Buitengewoon onderhoud gemeentewegen

Deel 6: Waarloosveld

ONTWERP

TYPEDetails

Gezien en goedgekeurd door de
in vergadering van

Luc Dom
Secretaris

Bart Seldeslachts
Burgemeester

Opgesteld door Antea Group

Thierry Hermans
Projectleider infrastructuur

Eddy Lodewyckx
Contractmanager infrastructuur

AANGEBRACHTE WIJZIGINGEN			Dos. nr. Antea Group: 227073.06
INDEX	GET.	AARD	DATUM
A	TGR	Bestaande toestand - opmaak	18/01/2016
B	KVL	Voorontwerp - opmaak	01/03/2016
C	TGR	Voorontwerp - Intekenen nuttleidingen van KLIP-aanvraag	17/05/2016
D	KVL	Voorontwerp - aanpassing riolering	26/05/2016
E	KVL	Ontwerp - opmaak	06/07/2016
F			
G			
H			
I			
J			

Plan nr:

8

Schaal:

1/20

Planopp.

0.38m²

Gemeten:

LTC

Bestand:

227073.06-0000_0_Kontich Waarloosveld_2016-07-06.dwg

T:\R227000\INF\227073\5\2270735000\227073.06 deel 6 Waarloosveld\02_Ontwerp\03_versie intern 2016-07-05\227073.06-5000_O_Kontich-Waarloosveld_2016-07-06.dwg