




AANZICHTEN

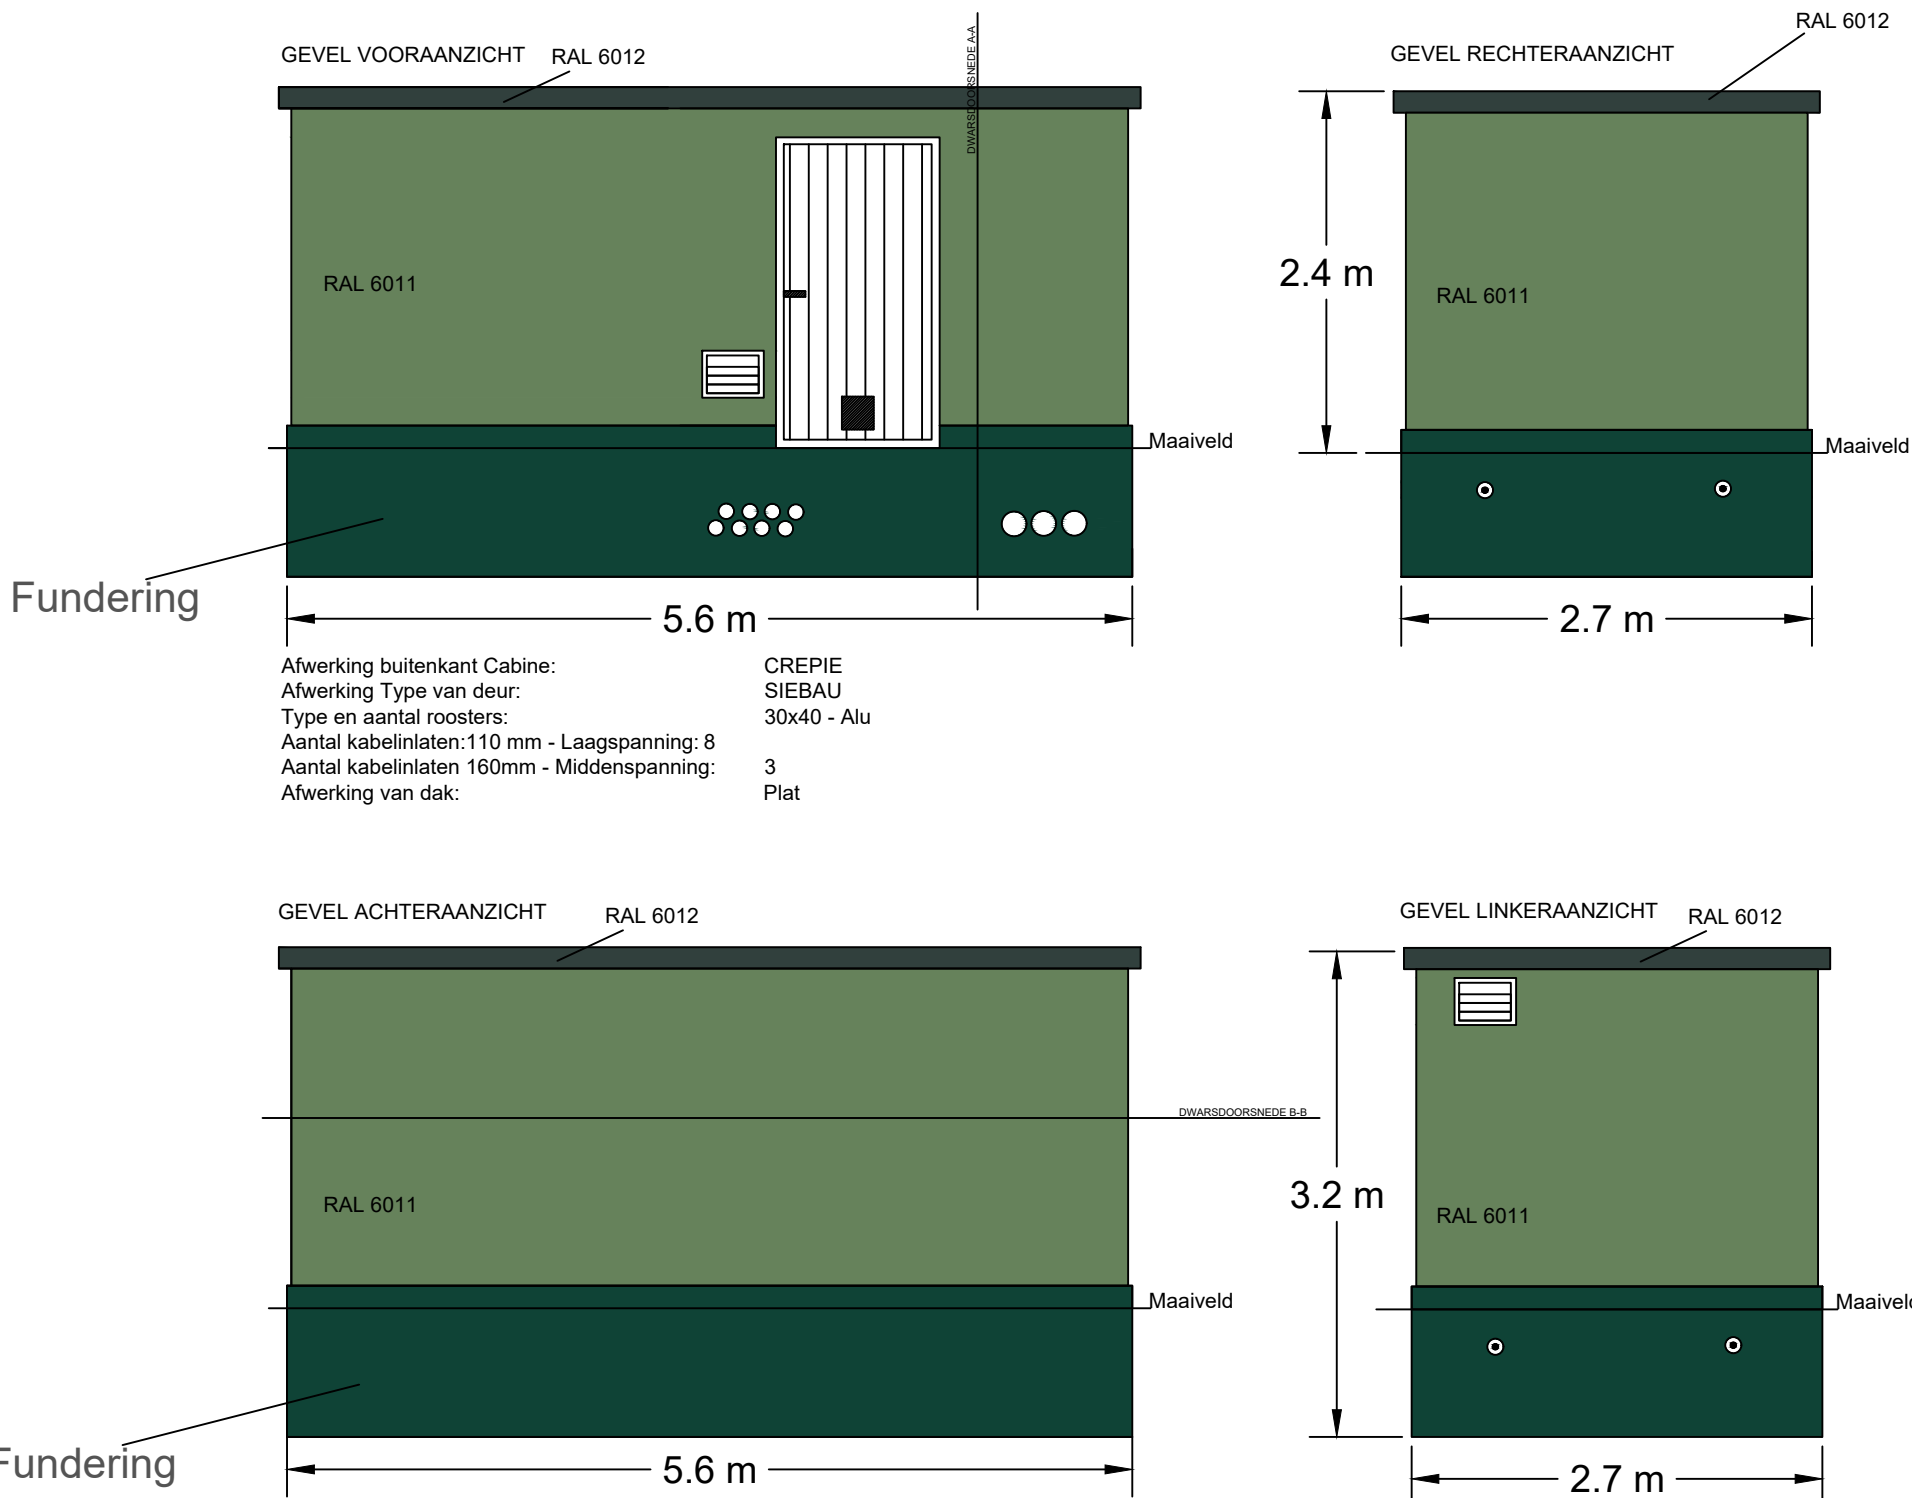

SNEDE D-D'

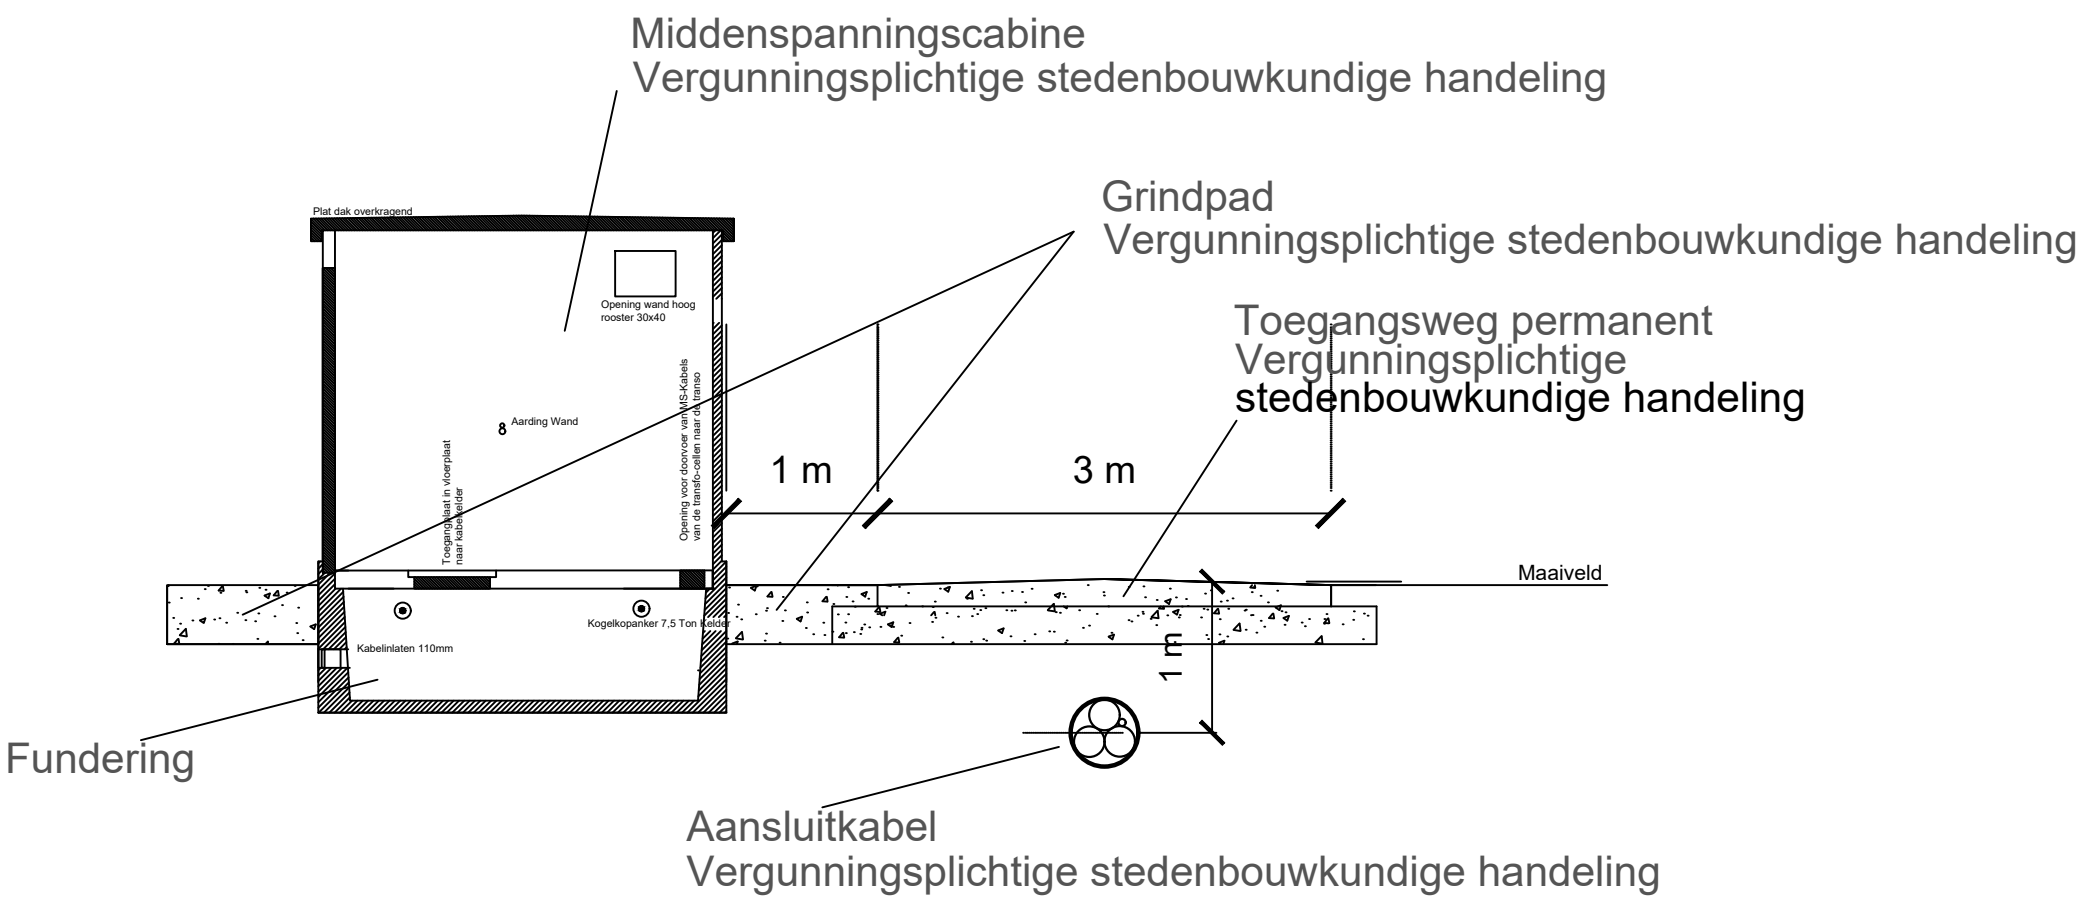

GRONDPLAN

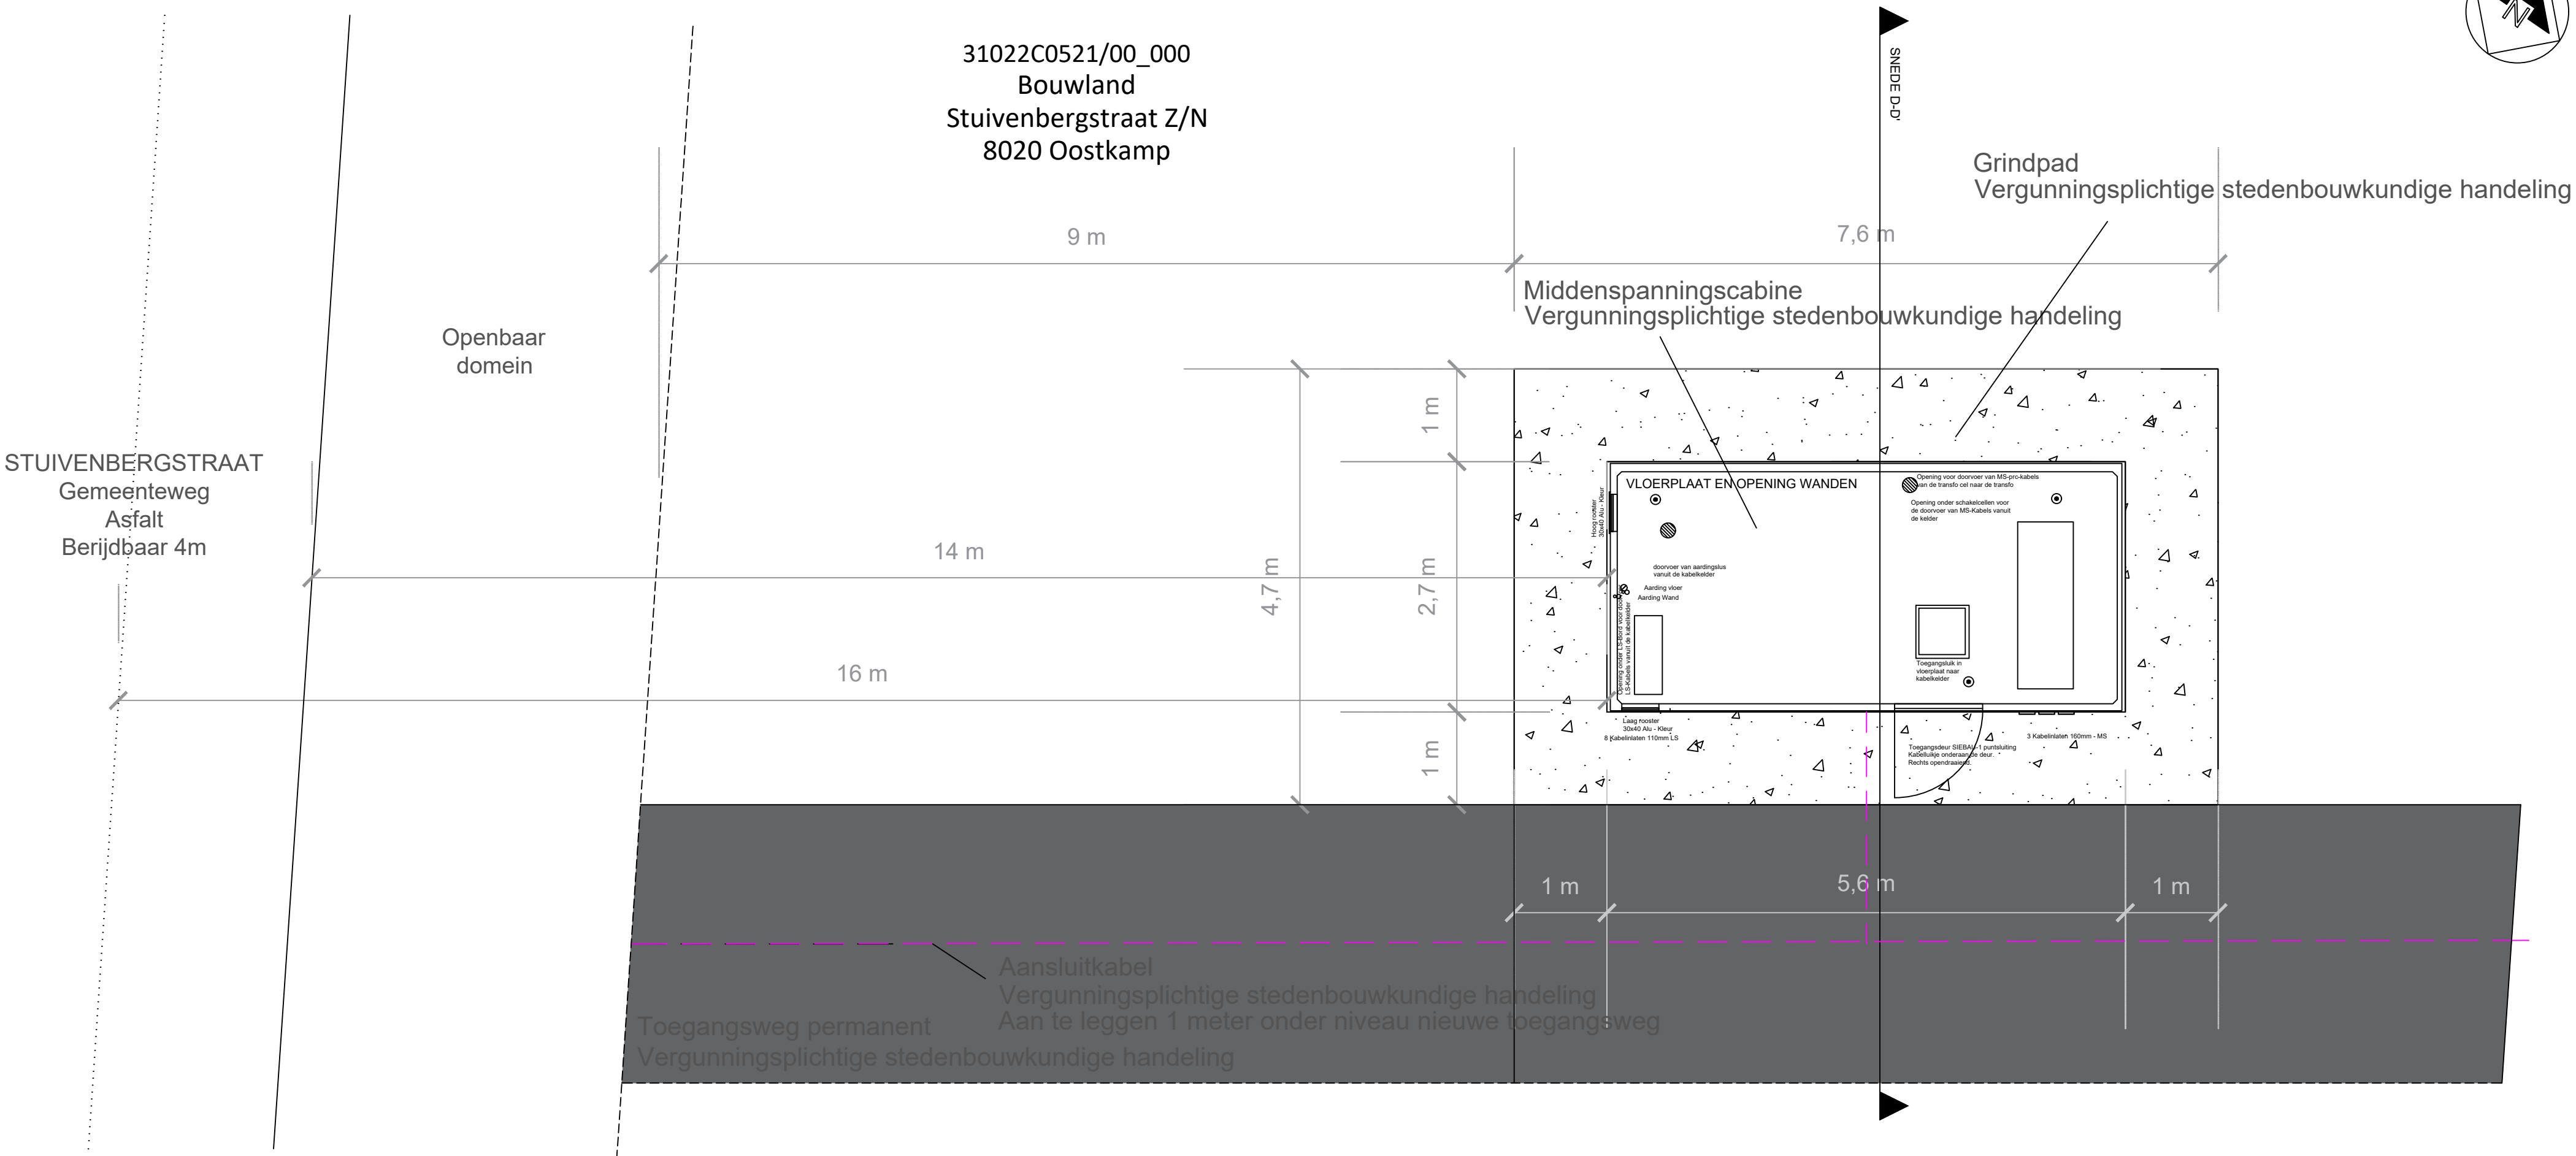

CONSTRUCTIETEKENING - Nieuwe Situatie
Deelset 6 - Planelement: CabineWindturbine6
Schaal: 1:50

Windturbineproject Oostkamp - Beernem