


Snede B-B'

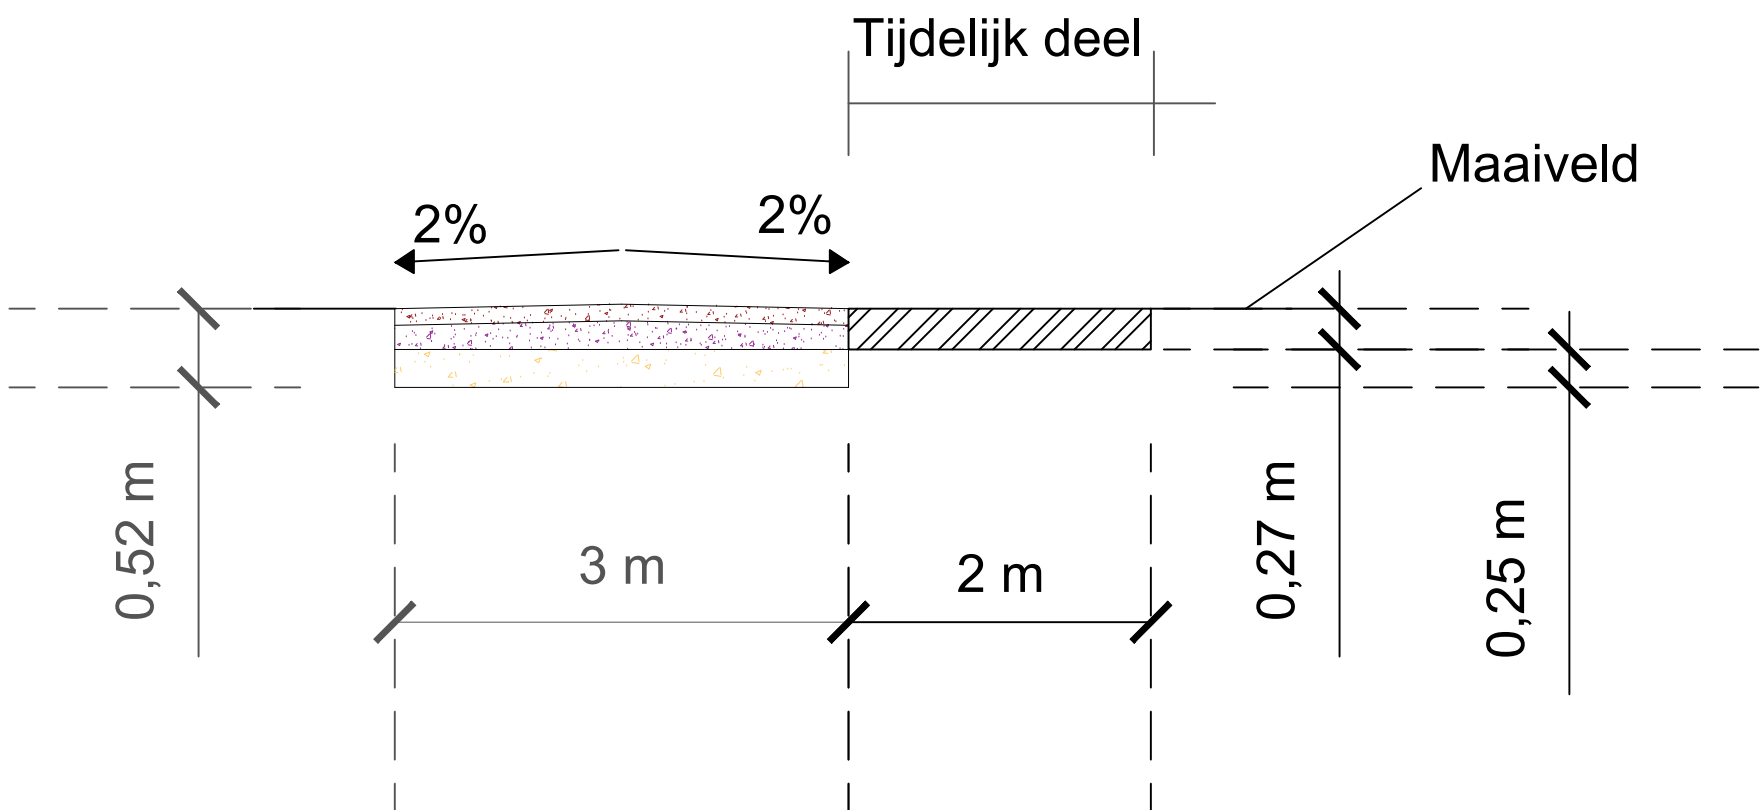

Snede B-B' - Tijdelijke toestand Deelset 1 - Planelement: WegenWindturbine1 Schaal: 1:50
Windturbineproject Oostkamp - Beernem