


Snede B-B'

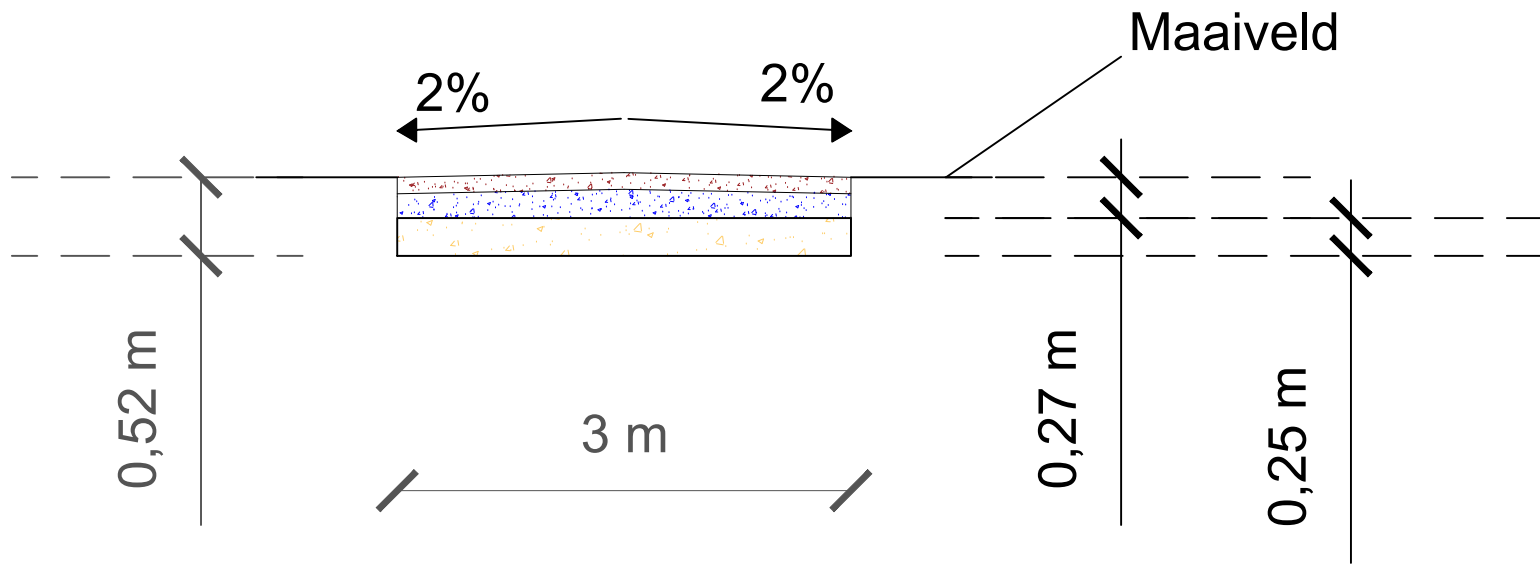

Snede B-B' - Nieuwe toestand  
Deelset 6 - Planelement: WegenWindturbine6  
Schaal: 1:50

Windturbineproject Oostkamp - Beernem