


Snede B-B'

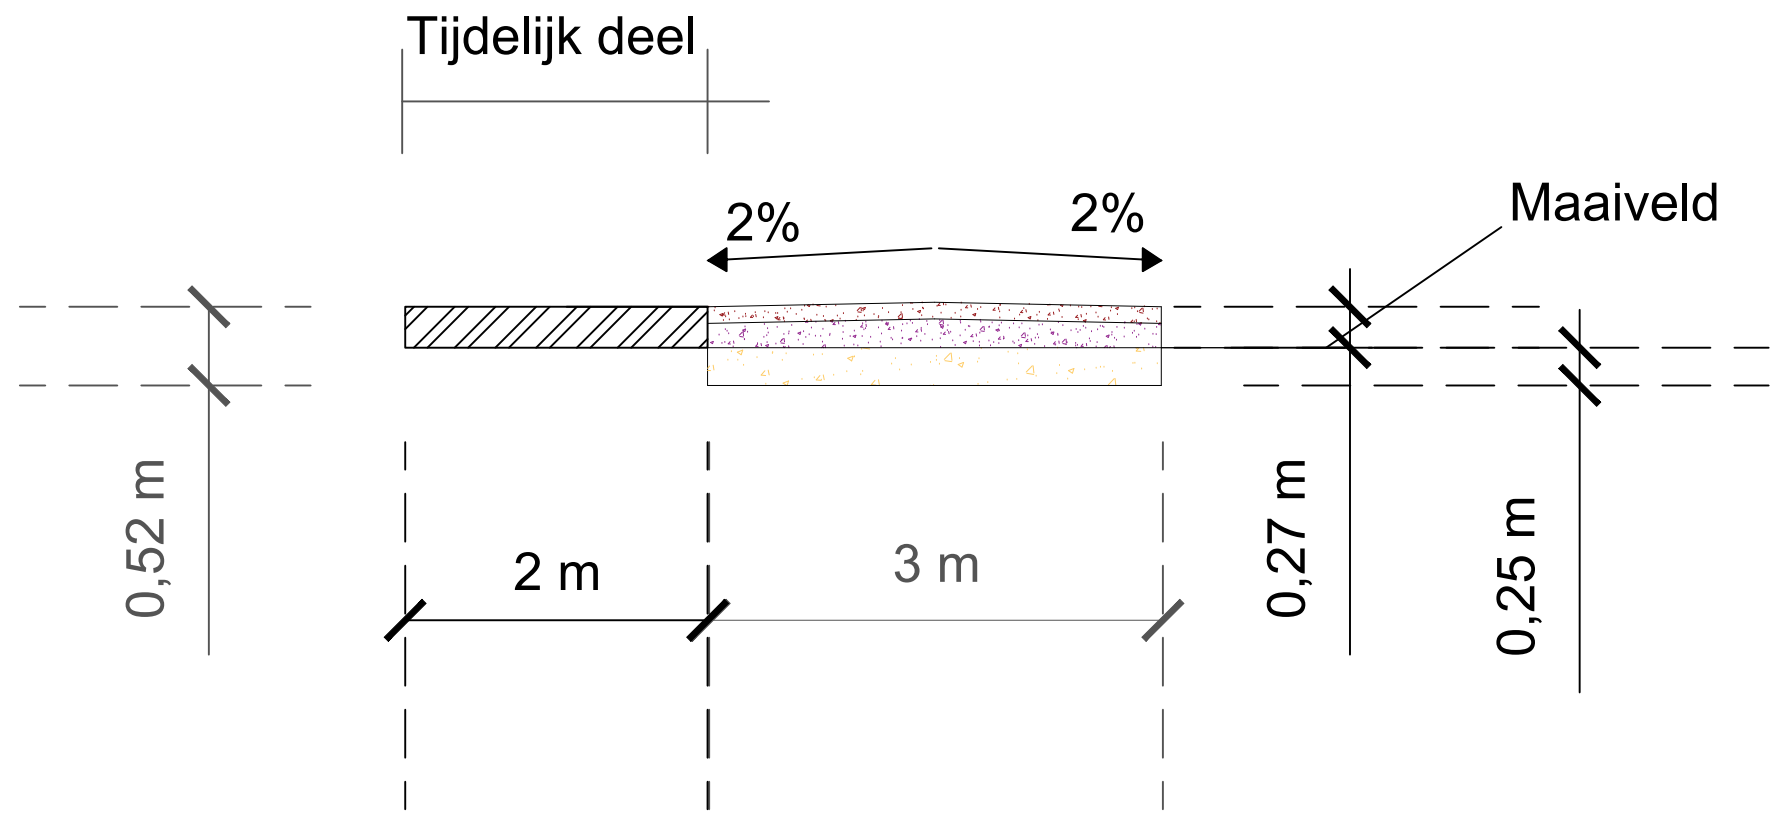

Snede B-B' - Tijdelijke toestand  
Deelset 4 - Planelement: WegenWindturbine4  
Schaal: 1:50

Windturbineproject Oostkamp - Beernem