


Snedecor B-B

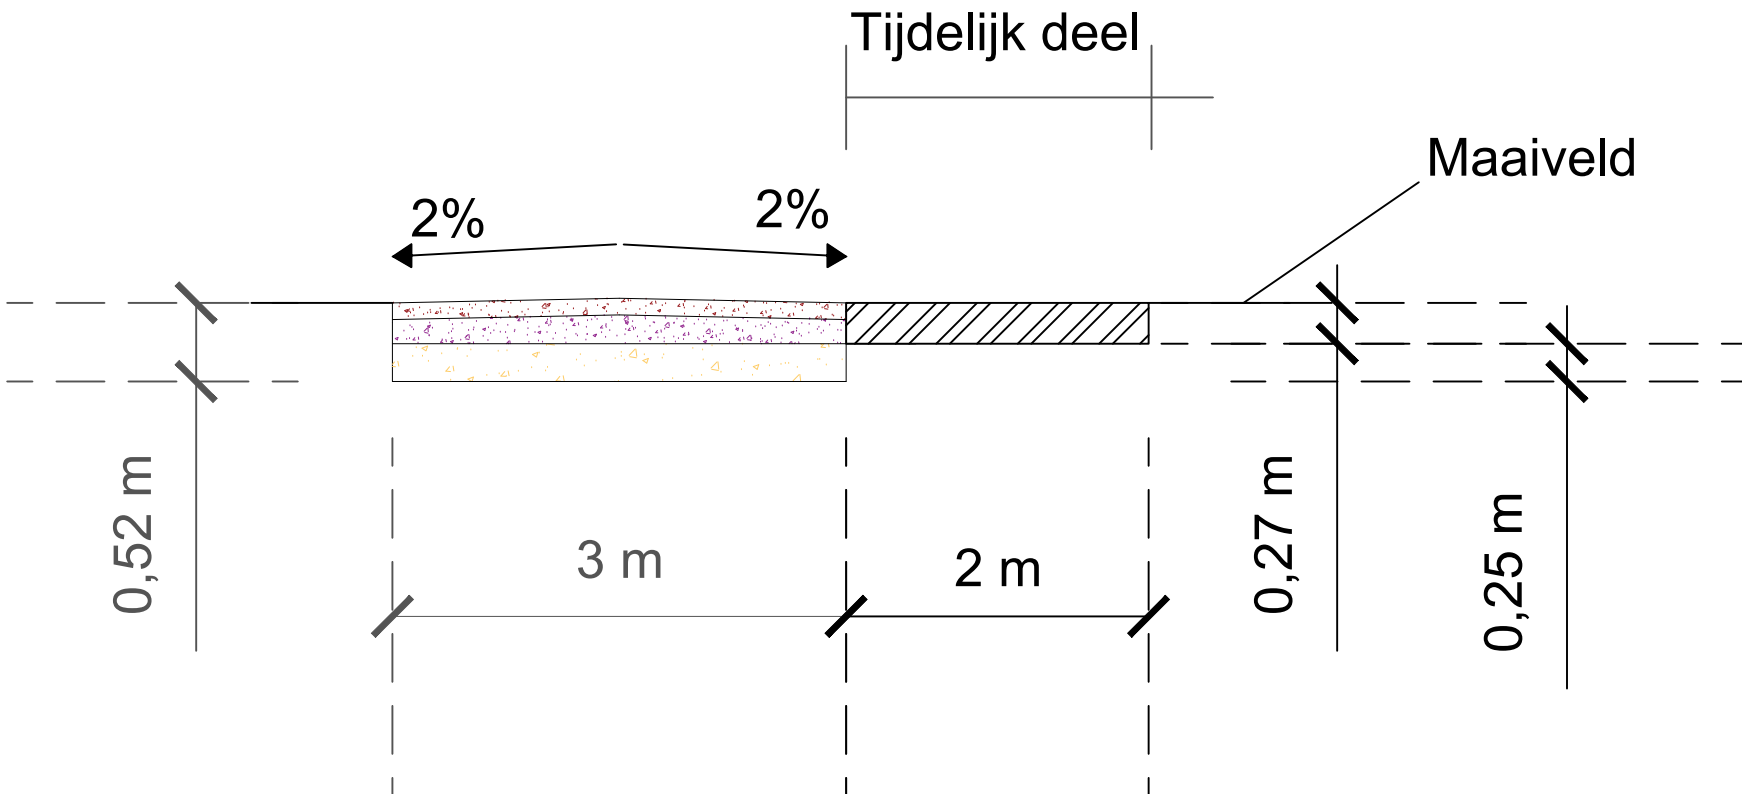

Snede B-B' - Tijdelijke toestand
Deelset 2 - Planelement: WegenWindturbine2
Schaal: 1:50

Windturbineproject Oostkamp - Beernem