


Snede B-B'

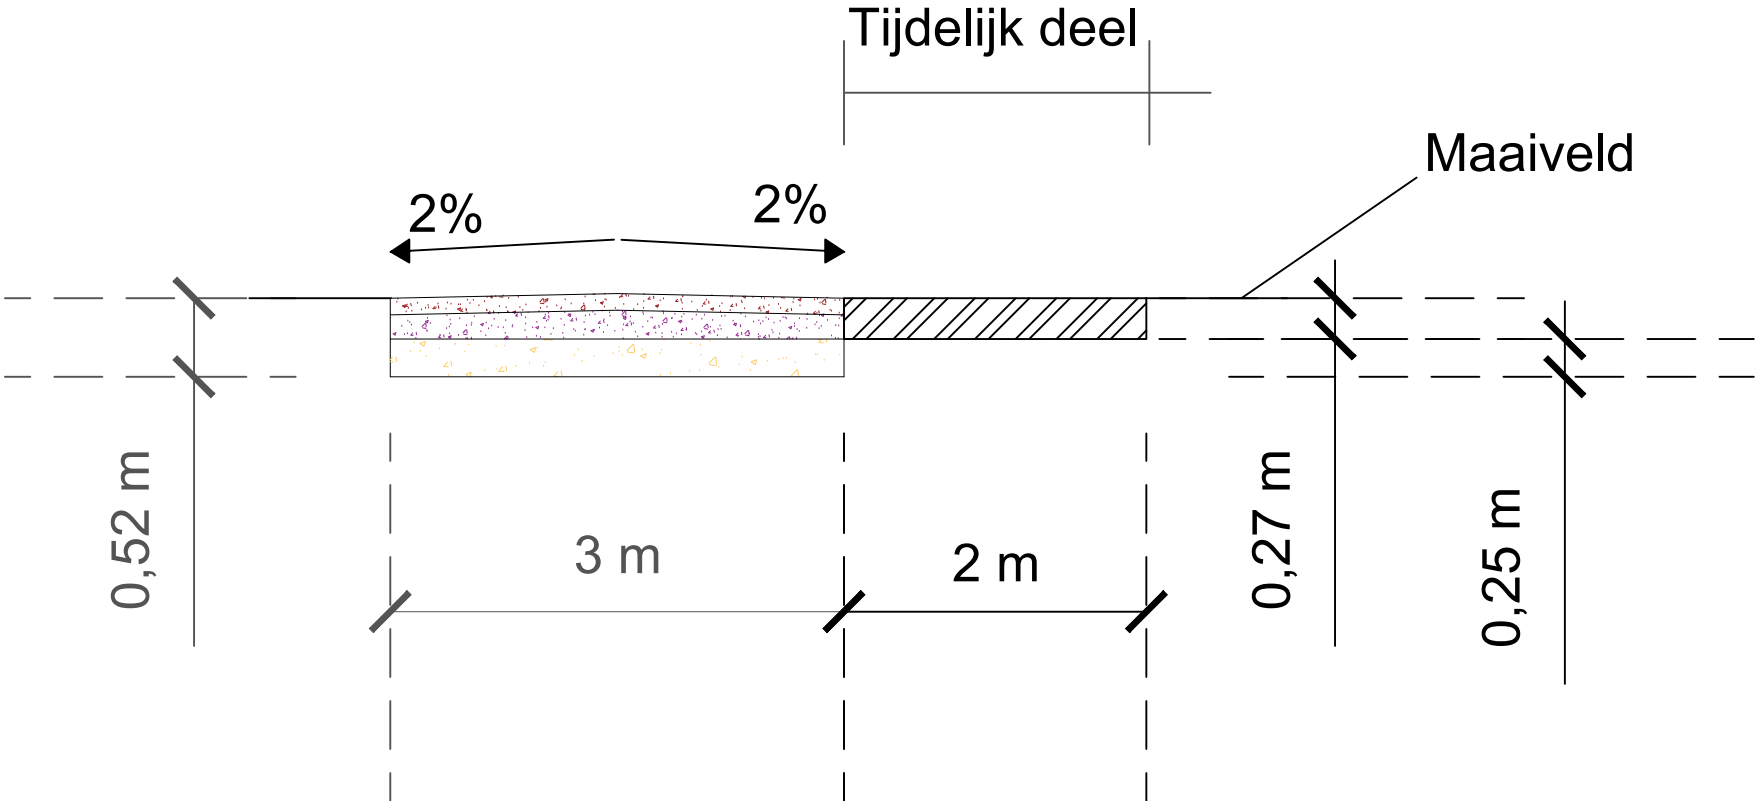

Snede B-B' - Tijdelijke toestand
Deelset 6 - Planelement: WegenWindturbine6
Schaal: 1:50

Windturbineproject Oostkamp - Beernem