


Snede B-B'

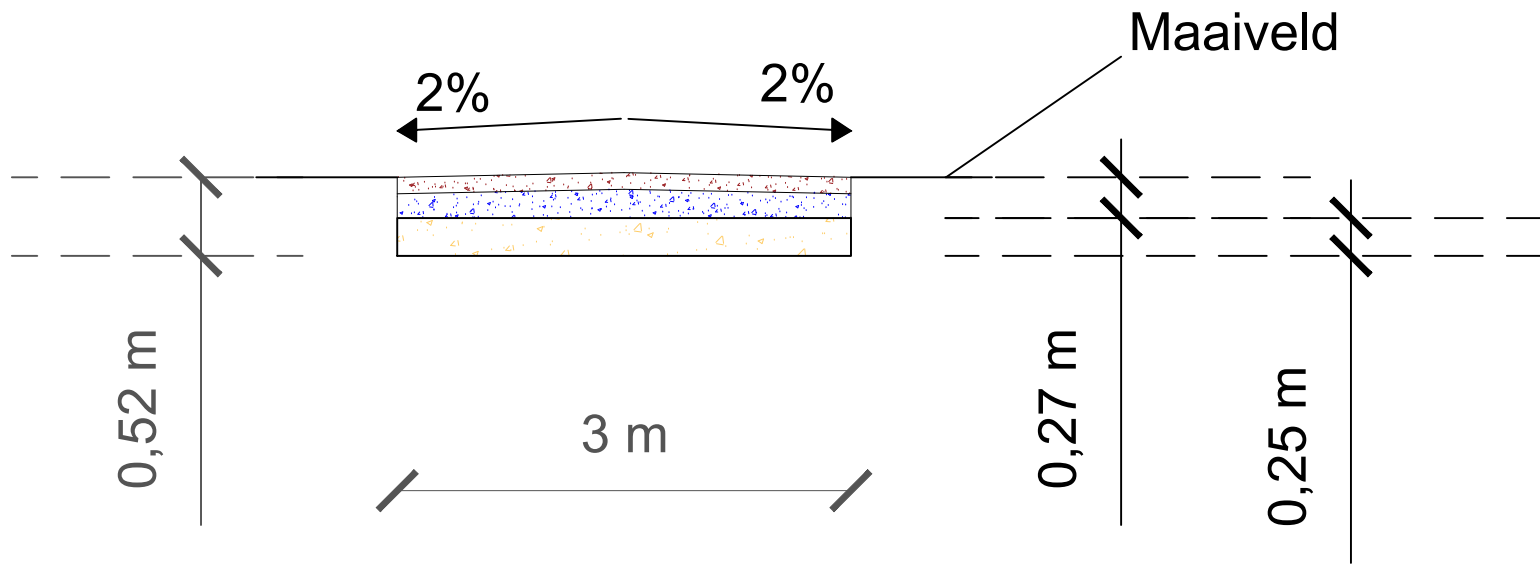

Snede B-B' - Nieuwe toestand
Deelset 4 - Planelement: WegenWindturbine4
Schaal: 1:50

Windturbineproject Oostkamp - Beernem