


Snede B-B'

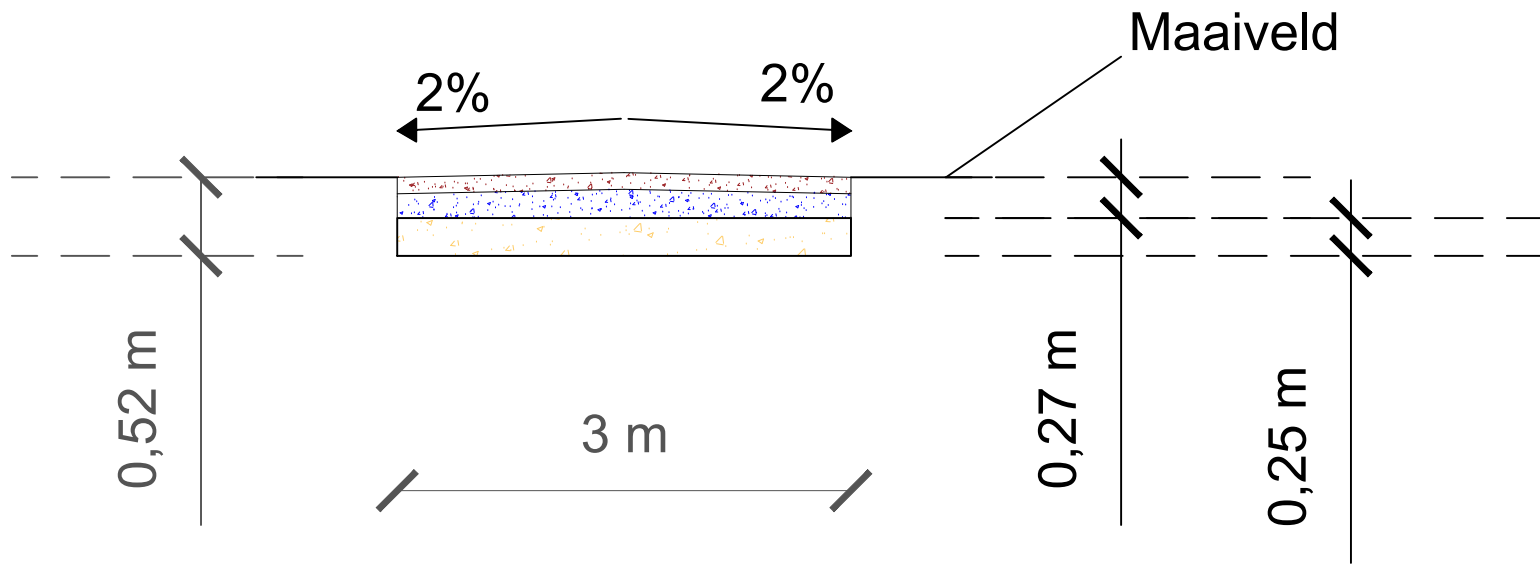

Snede B-B' - Nieuwe toestand
Deelset 3 - Planelement: WegenWindturbine3
Schaal: 1:50

Windturbineproject Oostkamp - Beernem