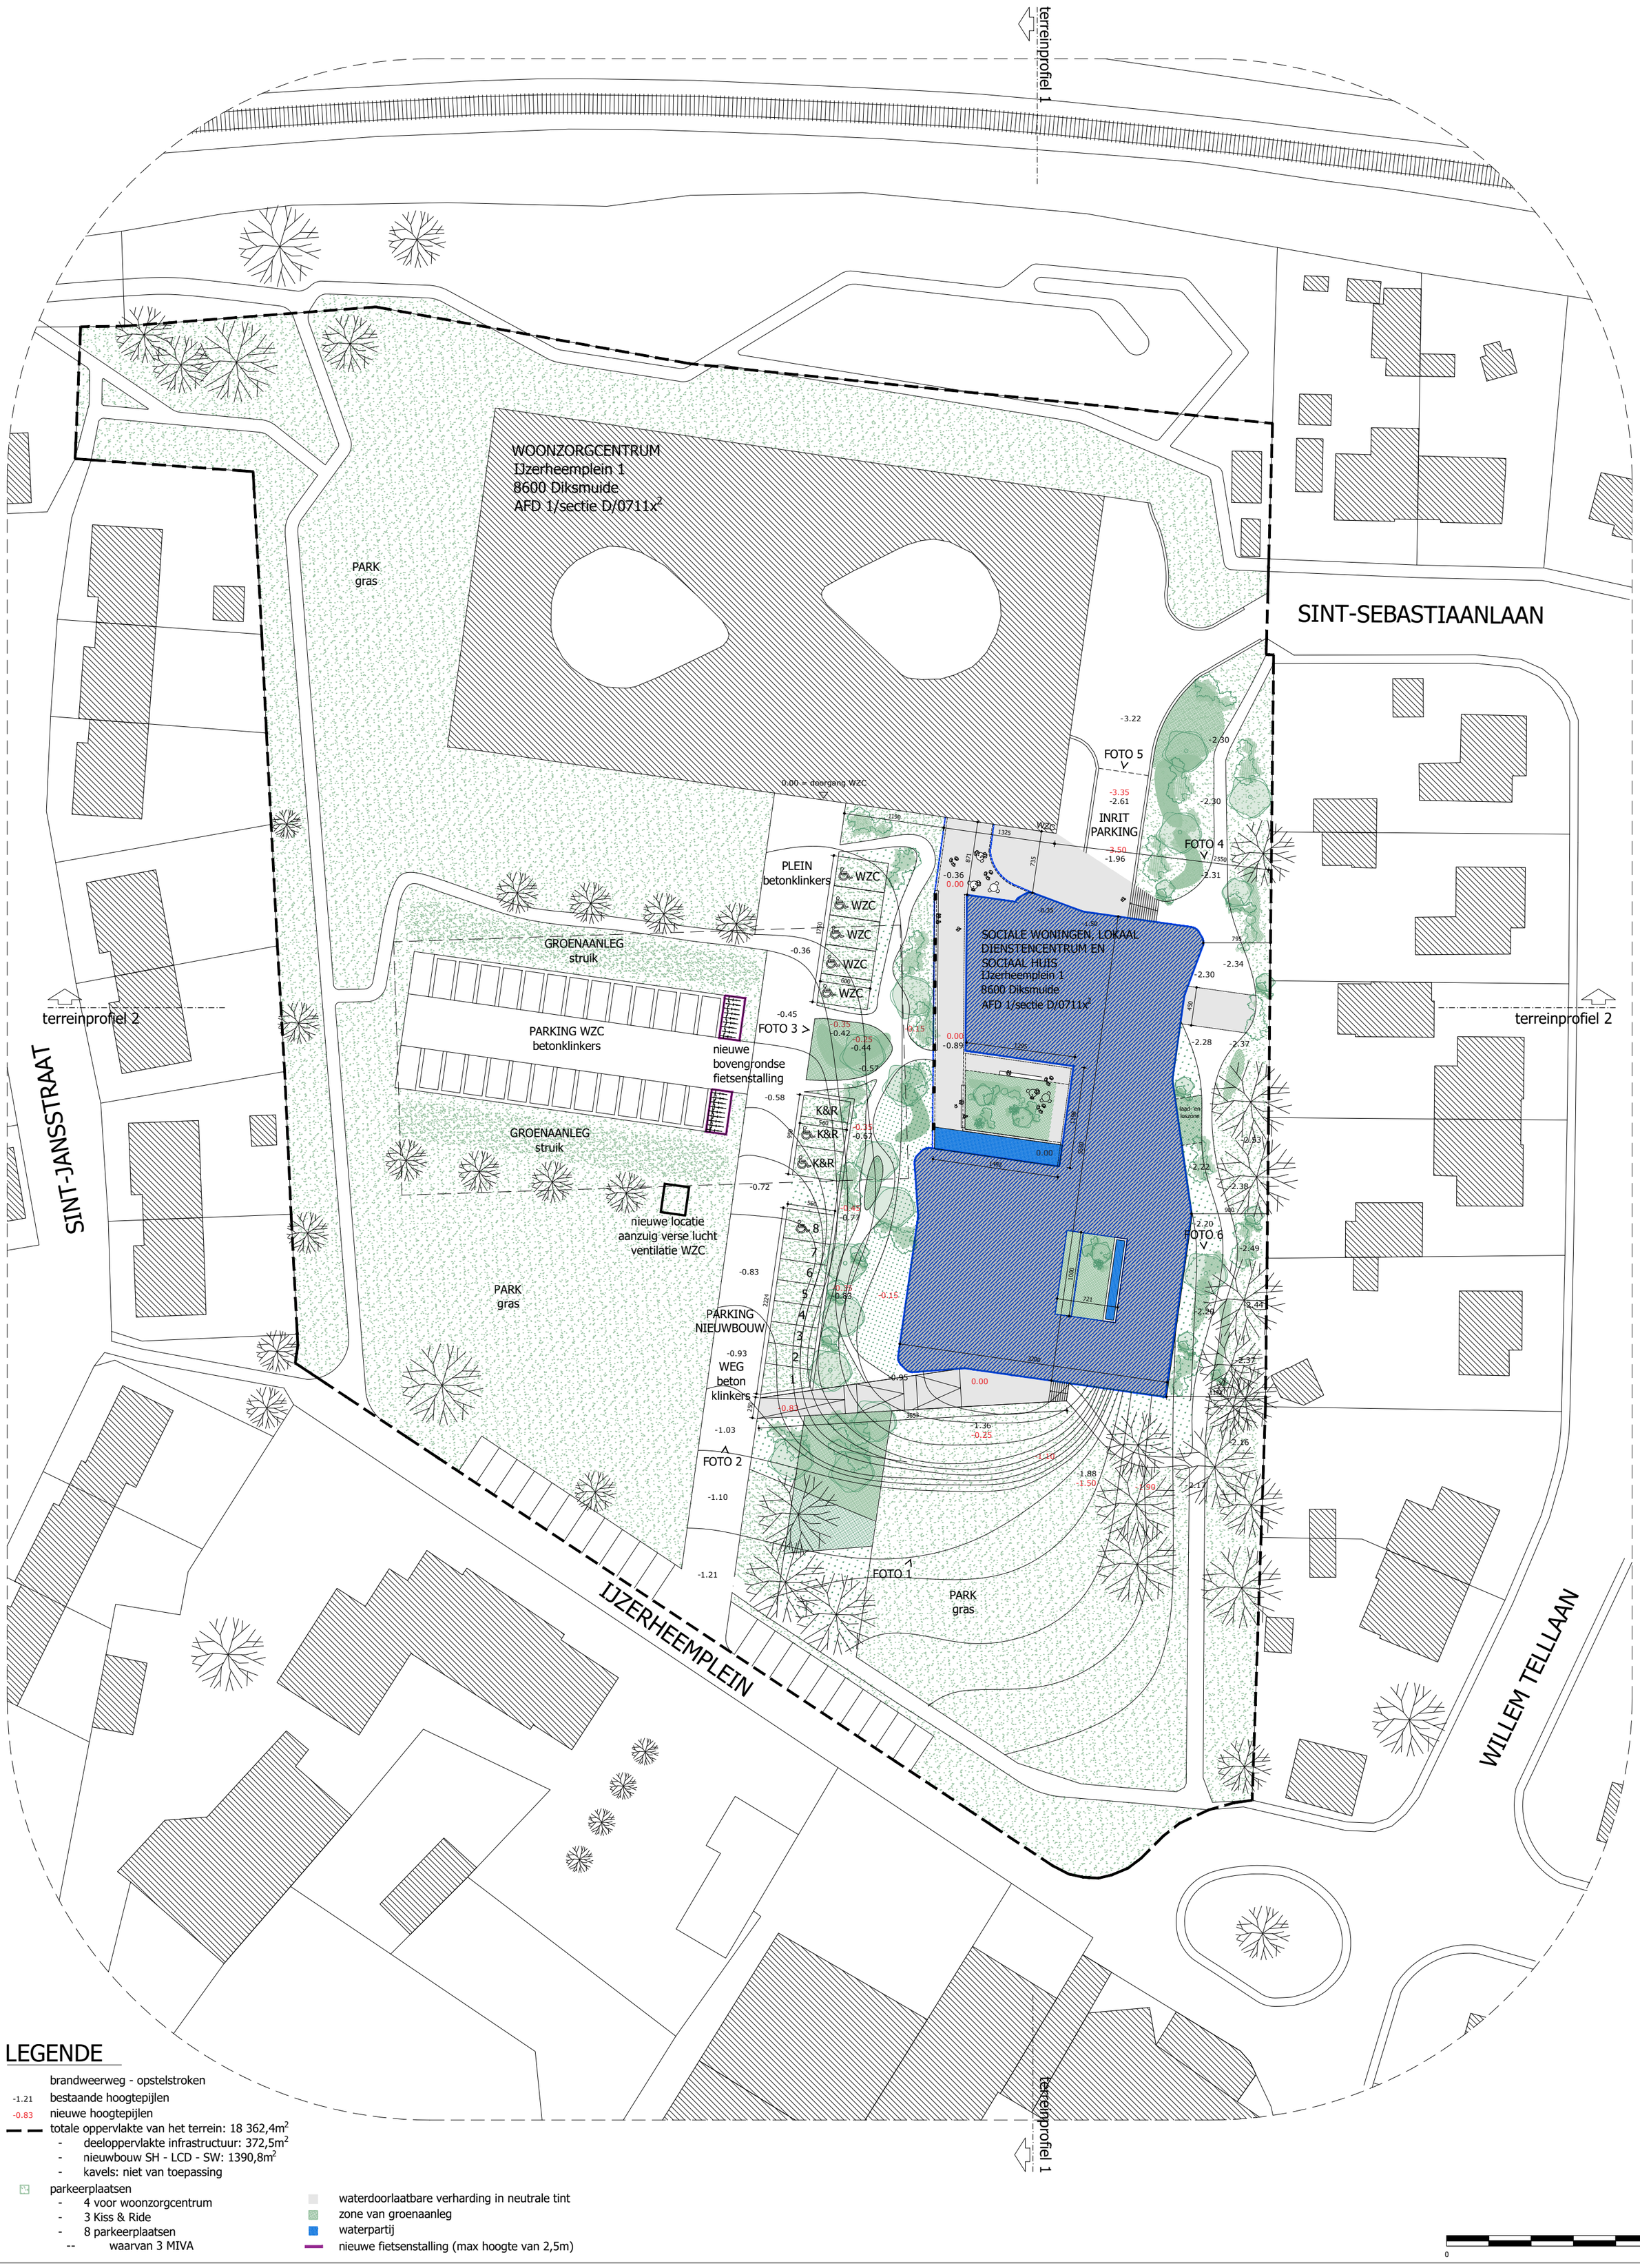

LEGENDE

- brandweerweg - opstelstroken
- -1.21 bestaande hoogtepijlen
- -0.83 nieuwe hoogtepijlen
- totale oppervlakte van het terrein: 18 362,4m²
  - deeloppervlakte infrastructuur: 372,5m²
  - nieuwbouw SH - LCD - SW: 1390,8m²
  - kavels: niet van toepassing
- parkeerplaatsen
  - 4 voor woonzorgcentrum
  - 3 Kiss & Ride
  - 8 parkeerplaatsen
    - waarvan 3 MIVA
- waterdoorlaatbare verharding in neutrale tint
- zone van groenaanleg
- waterpartij
- nieuwe fietsenstalling (max hoogte van 2,5m)

ARCHITECT:	OPDRACHTGEVER:	BOUWPLAATS:	OPMERKINGEN:	DOSSIERNUMMER:	GETEKEND DOOR:	SCHAAL:	DATUM:
DERTIEN12 Architectuuratelier DERTIEN12 Sint-Katarinastraat 117 8310 Brugge 050 33 43 95 www.dertien12.be	Woonmaatschappij Ijzer & Zee Brugse Steenweg 2 8630 Veurne OCMW Diksmuide Ijzerheemplein 4 8600 Diksmuide	Ijzerheemplein 1 8600 Diksmuide AFD.1/sectieD/0711x²		352	L.C.	A2: 1/500	17.12.2020
				NOORDPIJL:	TOESTAND: NIEUWE TOESTAND	TEKENINGNAAM: INPLANTING	
					ONDERWERP: NIEUWBOUW VAN SOCIALE WONINGEN, SOCIAAL HUIS EN DIENSTENCENTRUM DIKSMUIDE		

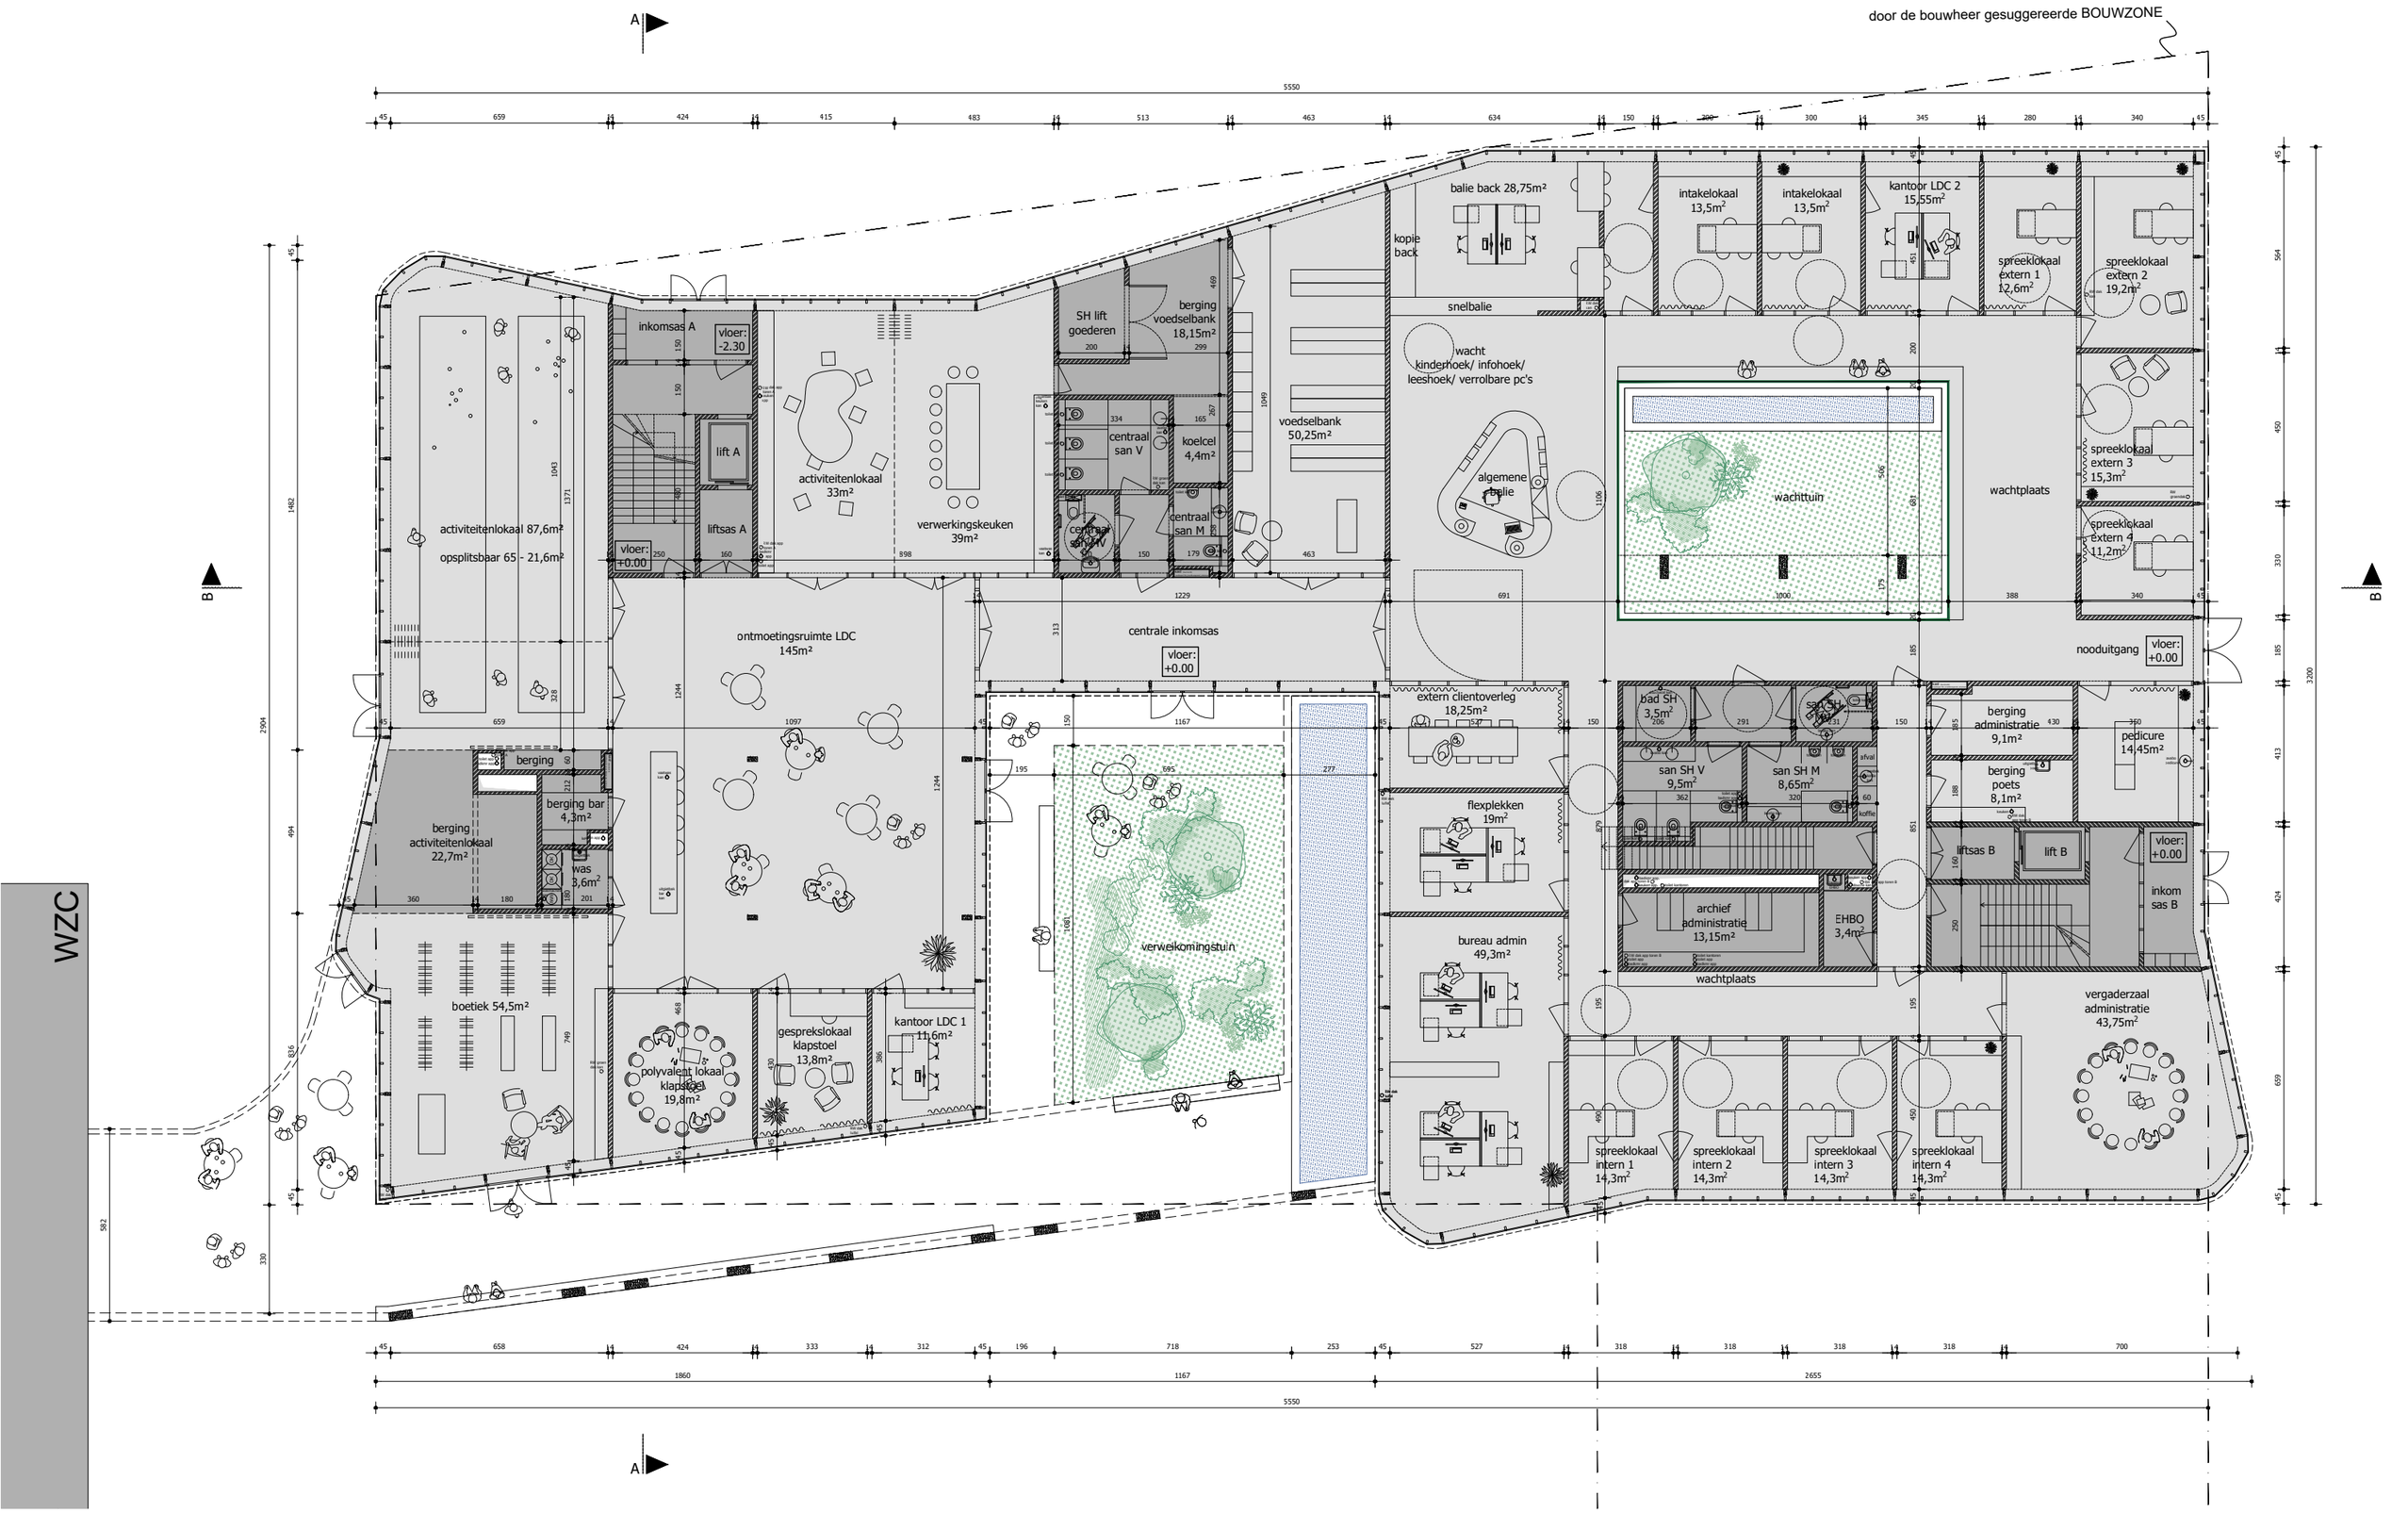

IJZERHEEMPLEIN DIKSMUIDE
GRONDPLAN GELIJKVLOERS
SCHAAL 1/175

DERTIEN12

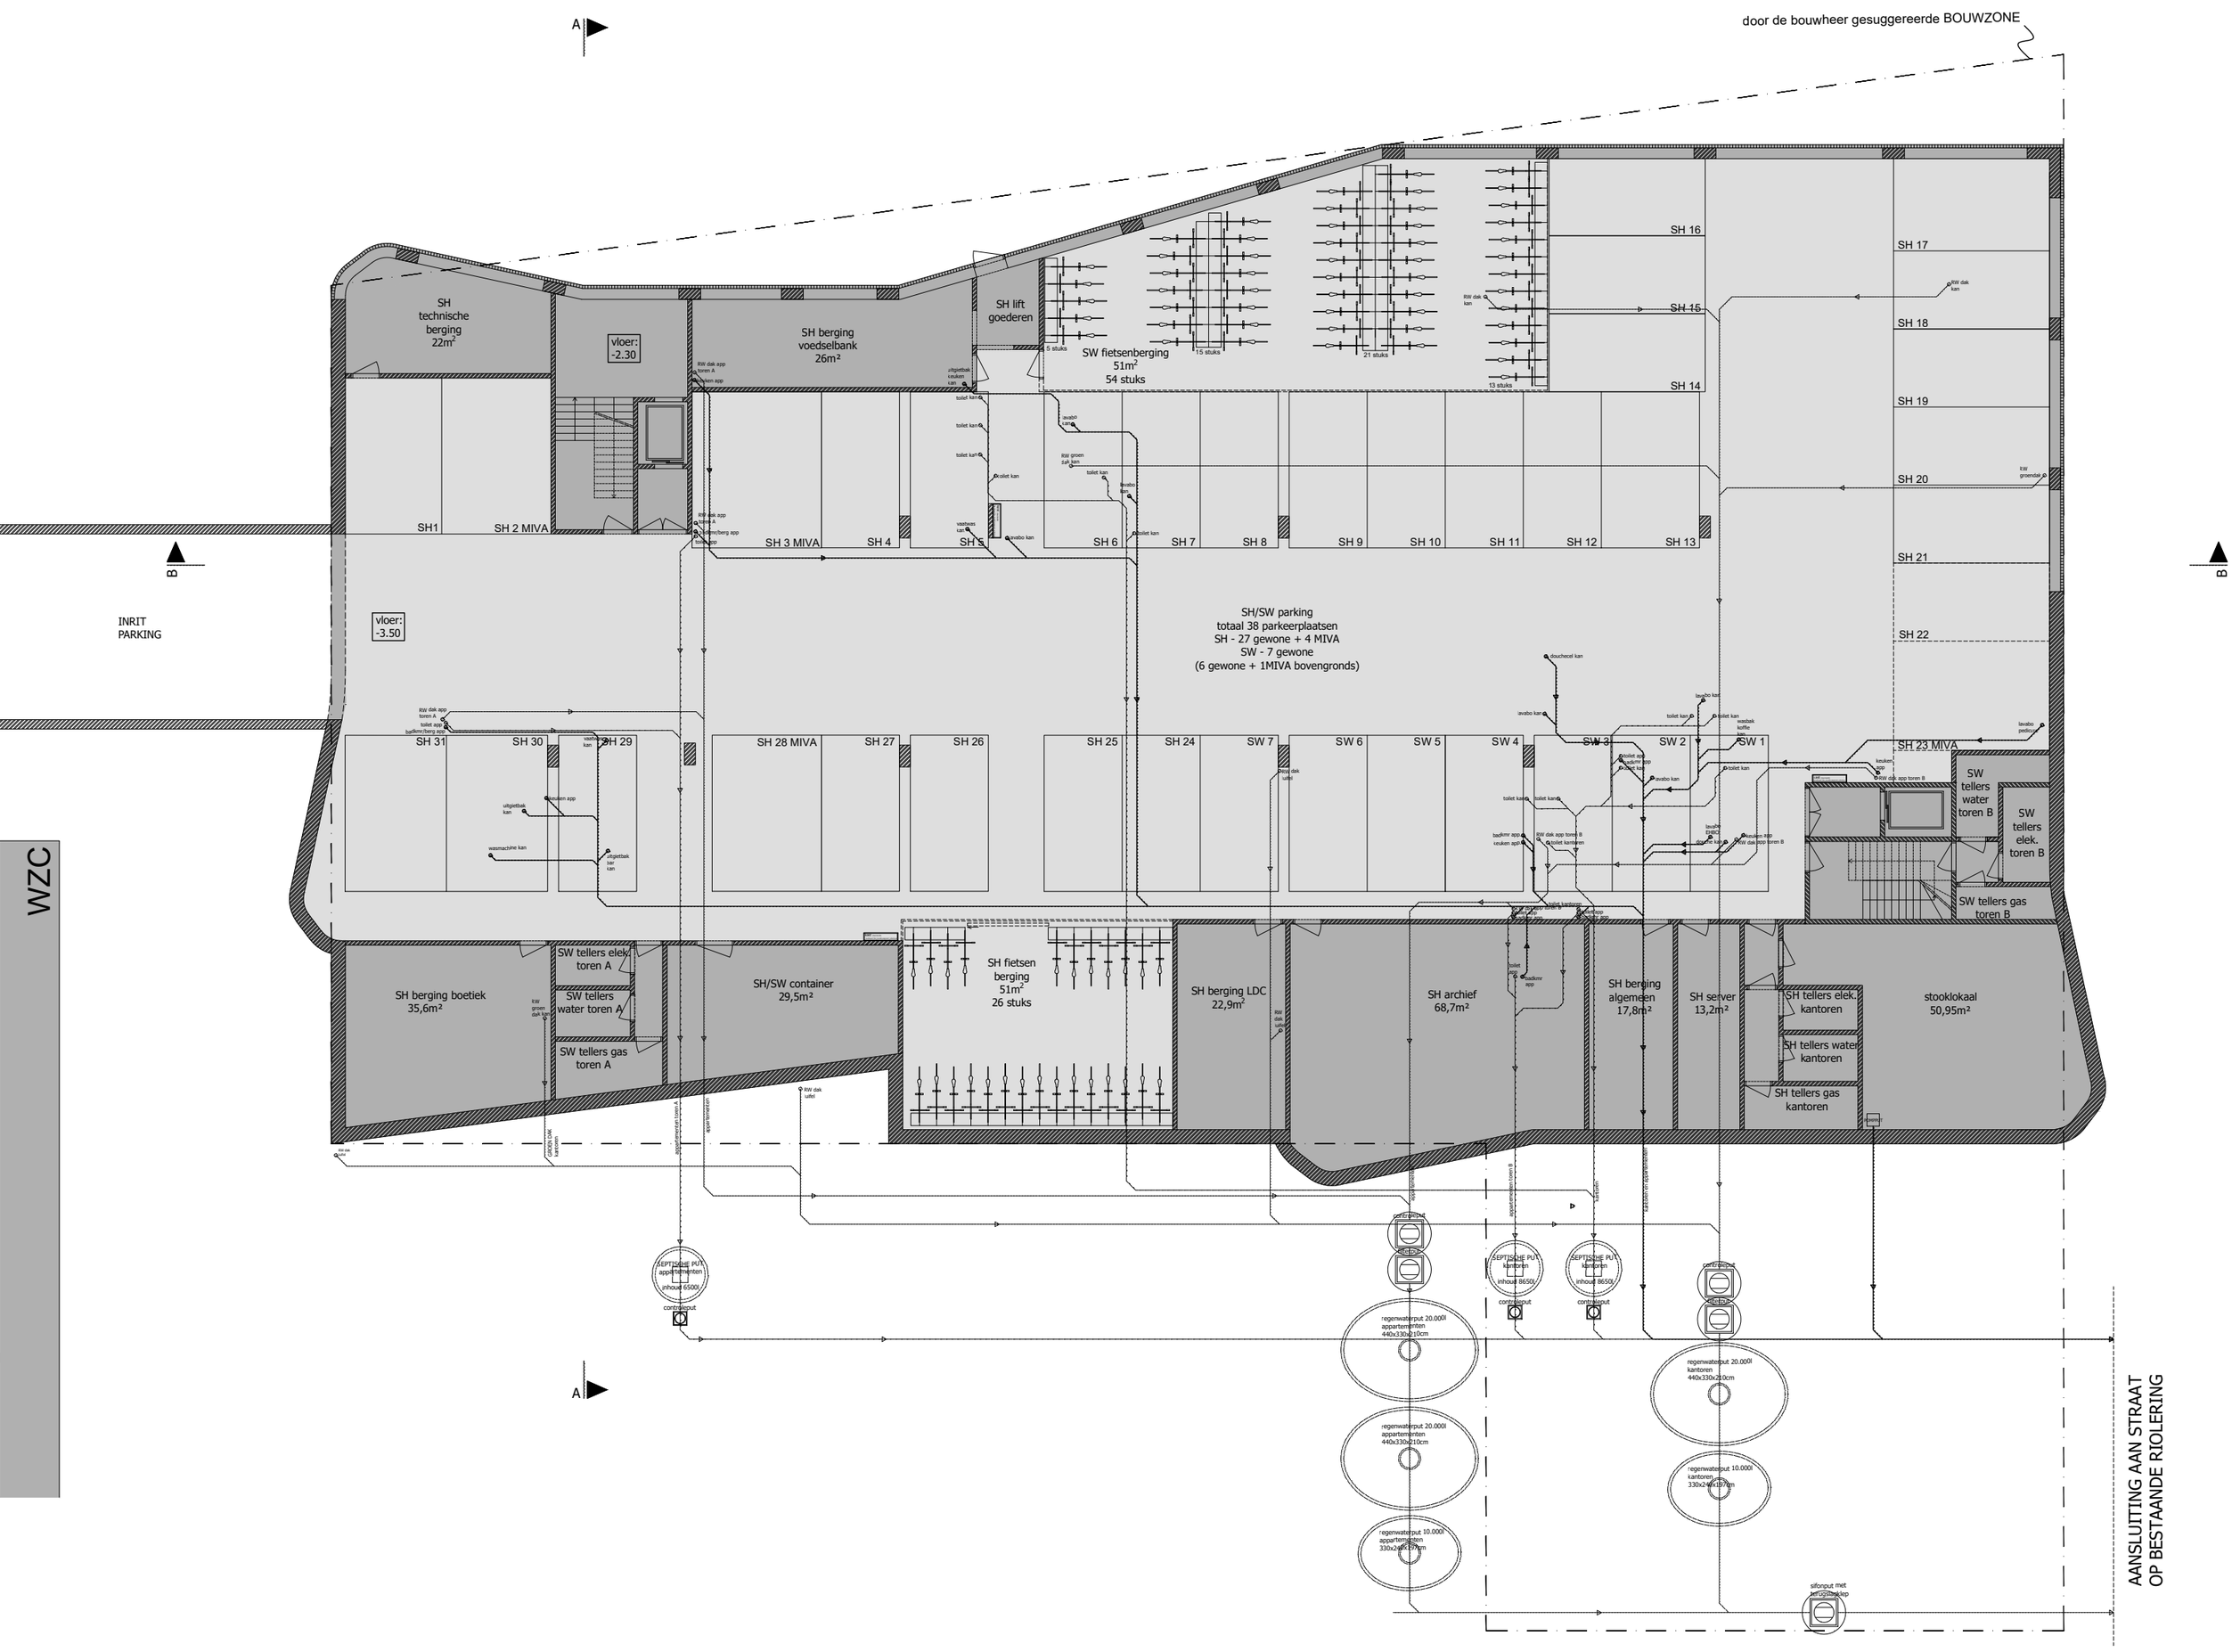

IJZERHEEMPLEIN DIKSMUIDE
GRONDPLAND NIVEAU -1
SCHAAL 1/175

DERTIEN12

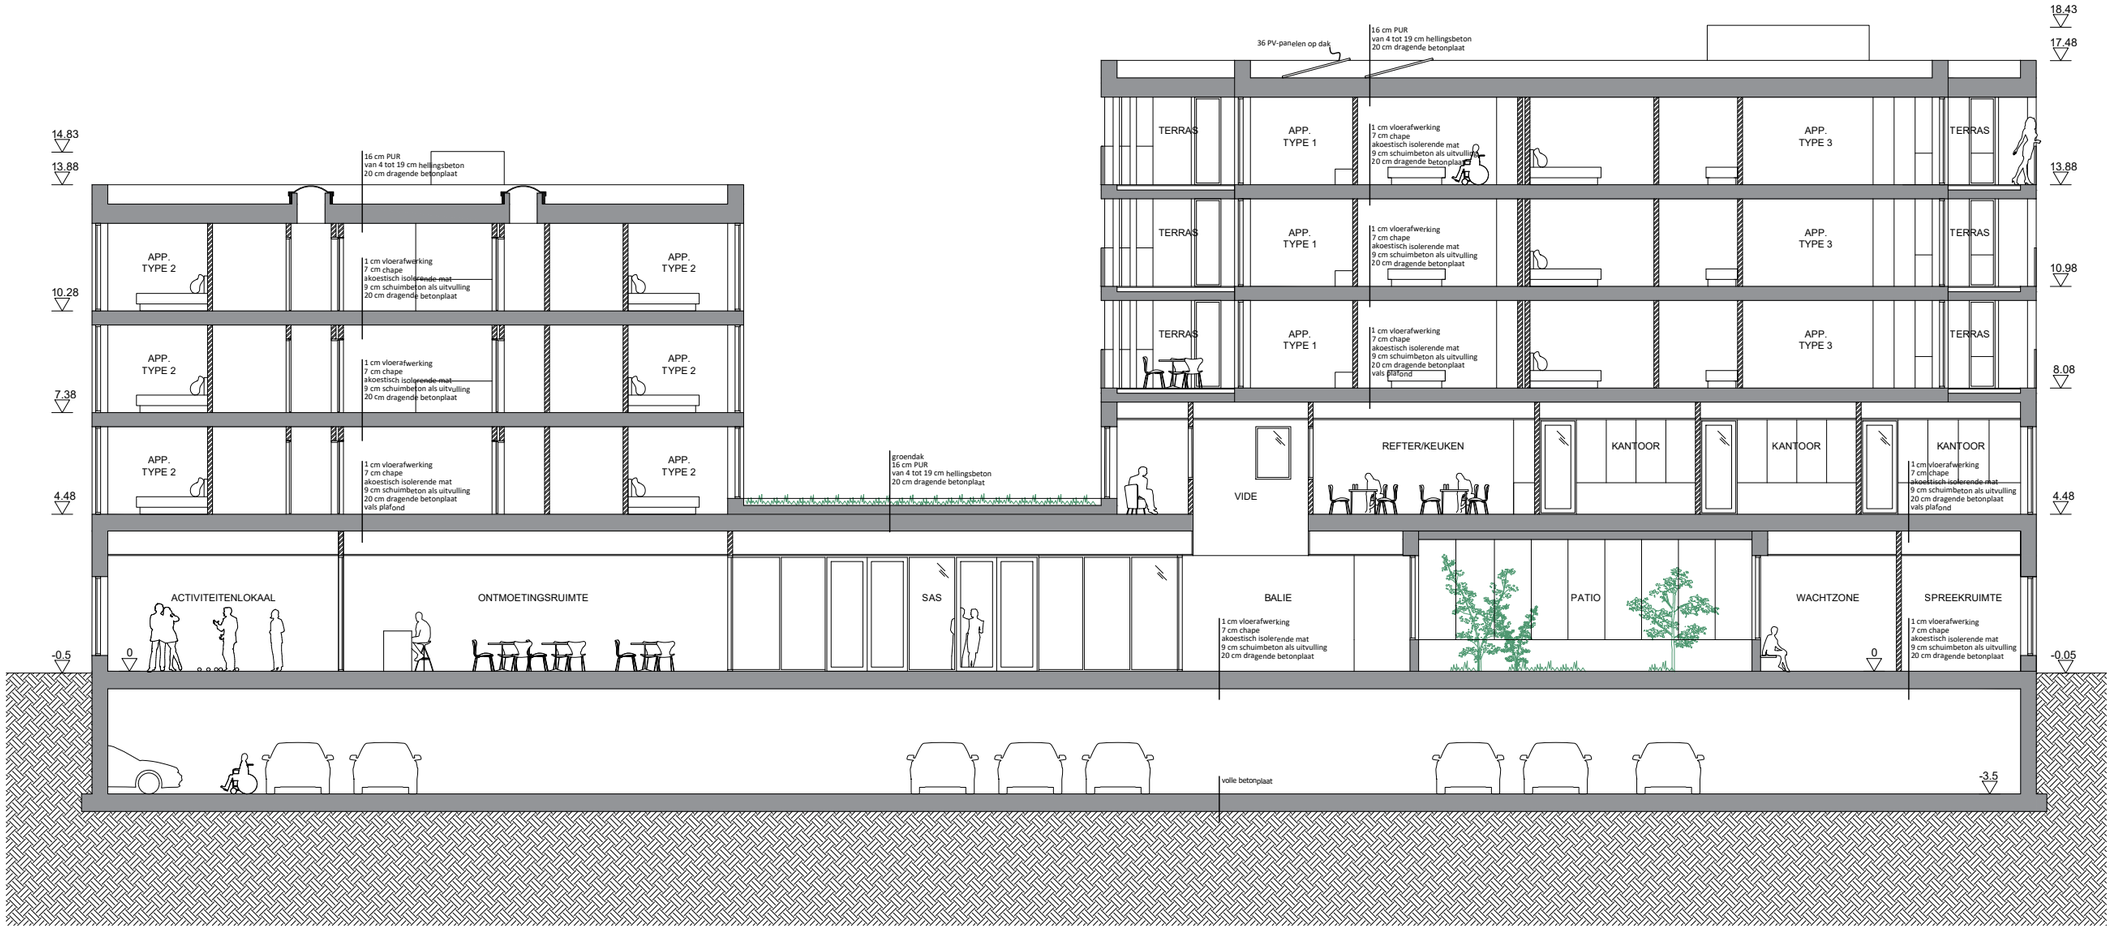

IJZERHEEMPLEIN DIKSMUIDE
SNEDE BB
SCHAAL 1/175

DERTIEN12

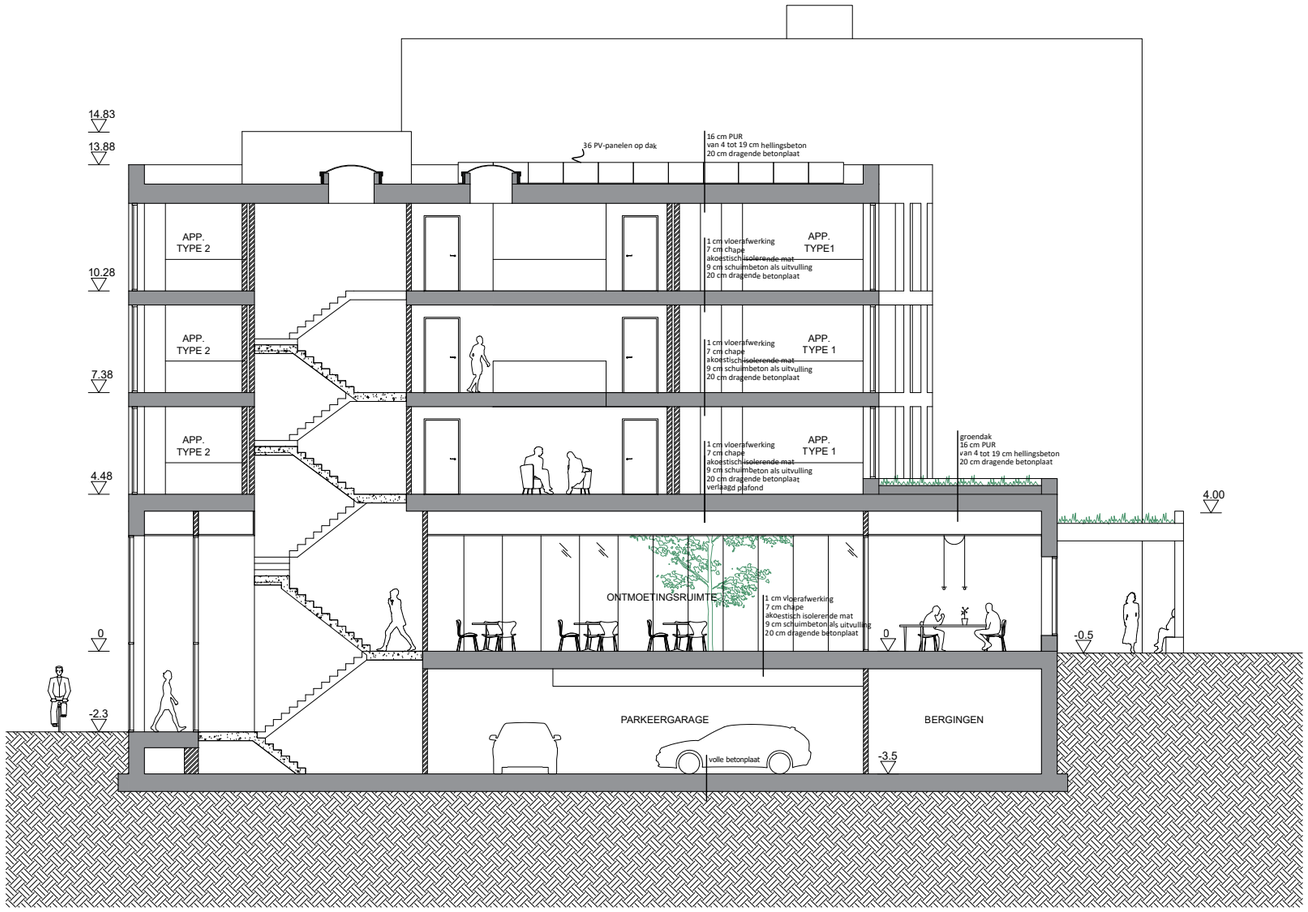

IJZERHEEMPLEIN DIKSMUIDE
SNEDE AA
SCHAAL 1/175

DERTIEN12