BA_Renovatie ééngezinswoning_I_B_1_inplanting

Gelijkvloers	Bestaande toestand 14.09.2020 BVO 202018	Renovatie ééngezinswoning Kalvekaaistraat nr. 15 8000 Brugge		Architect Dirk Vanhoutteghem Arkstraat 21 8200 Brugge 050 34 11 63

BA_Renovatie ééngezinswoning_P_B_1_fund. rioleringsplan

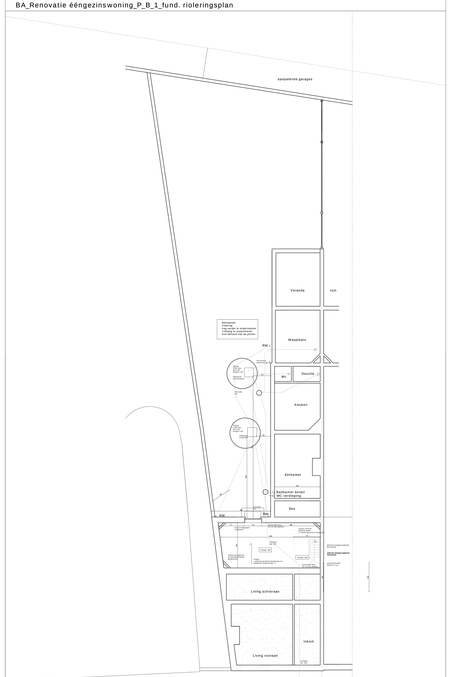

Fund. Rioleringsplan - Kelderverdieping	Bestaande toestand 14.09.2020 BVO 202018	Renovatie ééngezinswoning Kalvekaaistraat nr. 15 8000 Brugge		Architect Dirk Vanhoutteghem Arkstraat 21 8200 Brugge 050 34 11 63

BA_Renovatie ééngezinswoning_P_B_2_gelijkvloers

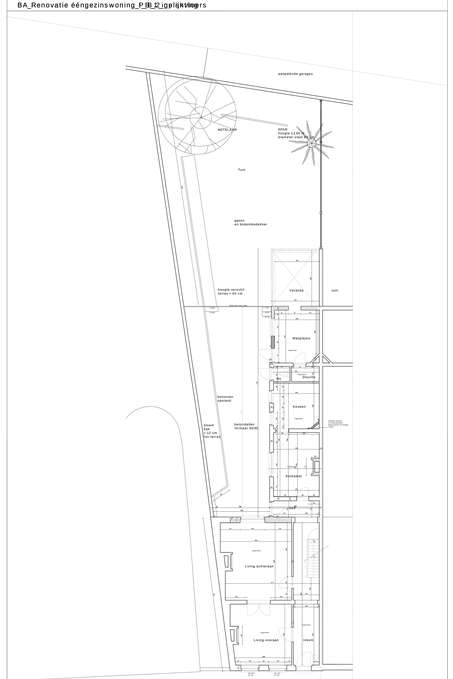

Gelijkvloers	Bestaande toestand 14.09.2020 BVO 202018	Renovatie ééngezinswoning Kalvekaaistraat nr. 15 8000 Brugge		Architect Dirk Vanhoutteghem Arkstraat 21 8200 Brugge 050 34 11 63

BA_Renovatie ééngezinswoning_P_B_3_verdieping

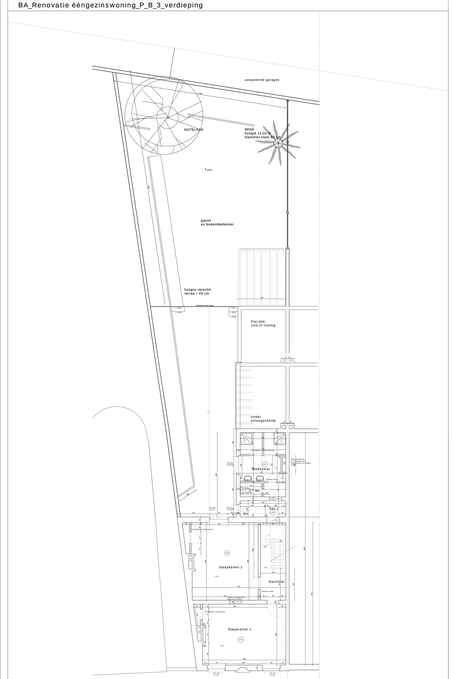

Verdieping	Bestaande toestand 14.09.2020 BVO 202018	Renovatie ééngezinswoning Kalvekaaistraat nr. 15 8000 Brugge		Architect Dirk Vanhoutteghem Arkstraat 21 8200 Brugge 050 34 11 63

BA_Renovatie ééngezinswoning_P_B_4_zolder

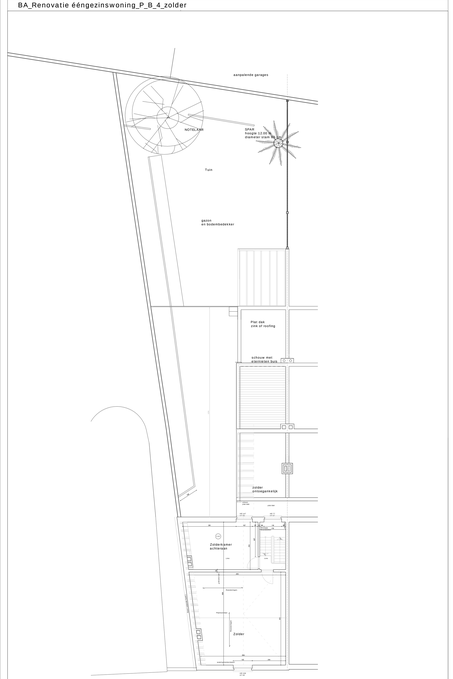

Zolder	Bestaande toestand 14.09.2020 BVO 202018	Renovatie ééngezinswoning Kalvekaaistraat nr. 15 8000 Brugge		Architect Dirk Vanhoutteghem Arkstraat 21 8200 Brugge 050 34 11 63

ONTWERP	VERBOUWEN WONING
GEMEENTE + LOCATIE + KADASTER	Kalvekaaistraat nr. 15 8000 Brugge
EIGENAAR	Zorgvoerwoning Brugge Minos Kalvekaaistraat nr. 15 8000 Brugge - Sectie en de heer Christian Fillon algemeen directeur
ARCHITECT Dirk Vanhoutteghem Arkstraat 21 8200 Brugge 050 34 11 63 mail: dirk.vanhoutteghem@skynet.be	AANNEMER

ADM	WERK		

PLAN 1/4	Bestaande toestand Plannen
schaal: 1:50 of vermeld	datum: 29.09.2020