BA_Renovatie ééngezinswoning_S_N_4_GH

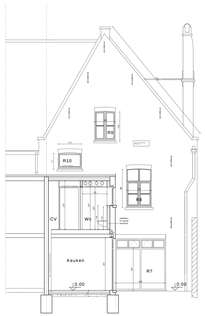

DOORSNEDE GH

Bestaande Toestand	Renovatie ééngezinswoning	Architect
16.09.2019	Kastanjeboomstraat nr. 15	Bart Vansteughem
BVO 202019	8000 Brugge	Biliskelei 21 8000 Brugge
		050 34.11.83

schaal 1/50 meetaanduiding op de plannen in cm

Doorsnede EF

BA_Renovatie ééngezinswoning_S_N_5_IJ

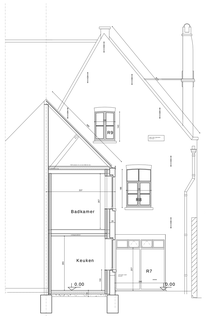

DOORSNEDE IJ

Bestaande Toestand	Renovatie ééngezinswoning	Architect
16.09.2019	Kastanjeboomstraat nr. 15	Bart Vansteughem
BVO 202019	8000 Brugge	Biliskelei 21 8000 Brugge
		050 34.11.83

schaal 1/50 meetaanduiding op de plannen in cm

Doorsnede IJ

BA_Renovatie ééngezinswoning_S_B_6_KL

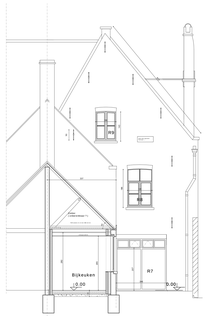

DOORSNEDE KL

Bestaande Toestand	Renovatie ééngezinswoning	Architect
16.09.2019	Kastanjeboomstraat nr. 15	Bart Vansteughem
BVO 202019	8000 Brugge	Biliskelei 21 8000 Brugge
		050 34.11.83

schaal 1/50 meetaanduiding op de plannen in cm

Doorsnede KL

BA_Renovatie ééngezinswoning_S_N_7_MN

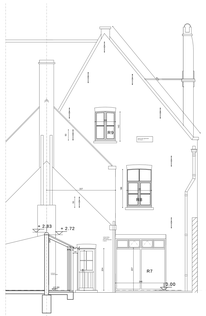

DOORSNEDE KL

Bestaande Toestand	Renovatie ééngezinswoning	Architect
16.09.2019	Kastanjeboomstraat nr. 15	Bart Vansteughem
BVO 202019	8000 Brugge	Biliskelei 21 8000 Brugge
		050 34.11.83

schaal 1/50 meetaanduiding op de plannen in cm

Doorsnede MN

BA_Renovatie ééngezinswoning_S_N_1_AB

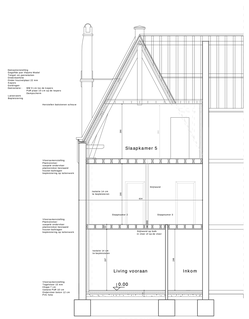

DOORSNEDE AB

Bestaande Toestand	Renovatie ééngezinswoning	Architect
16.09.2019	Kastanjeboomstraat nr. 15	Bart Vansteughem
BVO 202019	8000 Brugge	Biliskelei 21 8000 Brugge
		050 34.11.83

schaal 1/50 meetaanduiding op de plannen in cm

Doorsnede AB

BA_Renovatie ééngezinswoning_G_N_1_voorgevel

VOORGEVEL

Bestaande Toestand	Renovatie ééngezinswoning	Architect
16.09.2019	Kastanjeboomstraat nr. 15	Bart Vansteughem
BVO 202019	8000 Brugge	Biliskelei 21 8000 Brugge
		050 34.11.83

schaal 1/50 meetaanduiding op de plannen in cm

Voorgevel

BA_Renovatie ééngezinswoning_G_N_2_achtergevel

ACHTERGEVEL

Bestaande Toestand	Renovatie ééngezinswoning	Architect
16.09.2019	Kastanjeboomstraat nr. 15	Bart Vansteughem
BVO 202019	8000 Brugge	Biliskelei 21 8000 Brugge
		050 34.11.83

schaal 1/50 meetaanduiding op de plannen in cm

Achtergevel

ONTWERP: VERBOUWEN WONING

GEMEENTE LIGGING KADASTER: Kastanjeboomstraat nr. 15 8000 Brugge

BOUWHEER: Zorgvoerwoning Brugge Minos vertegenwoordigd door Mevrouw Voorzitter en de heer Christian Filter, algemeen directeur

ARCHITECT: Bart VANSTEUGHEM Biliskelei 21 8000 Brugge tel. : 050 34.11.83 mail: bart.vansteughem@telenet.be

AANNEMER

DATUM	AUDENDI
oorspronkelijk	16/09/2019

PLAN 4/4 — Nieuwe toestand gevel en doorsneden

schaal 1/50 of vermeld — datum: 29.09.2020

BA_Renovatie ééngezinswoning_S_N_2_EF

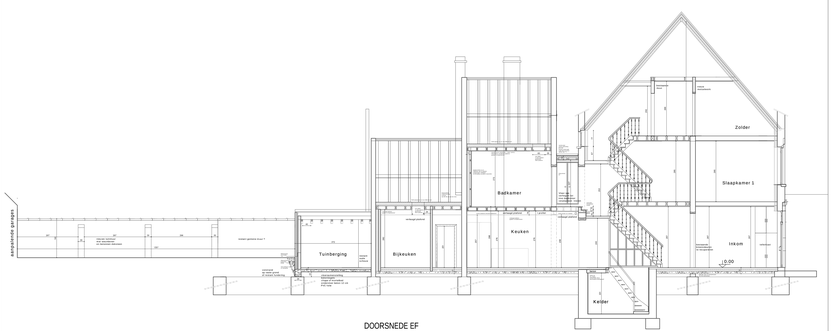

DOORSNEDE EF

schaal 1/50 meetaanduiding op de plannen in cm

Doorsnede EF

Bestaande Toestand	Renovatie ééngezinswoning	Architect
16.09.2019	Kastanjeboomstraat nr. 15	Bart Vansteughem
BVO 202019	8000 Brugge	Biliskelei 21 8000 Brugge
		050 34.11.83

BA_Renovatie ééngezinswoning_S_N_1_CD

ZIJGEVEL - TUIN

DOORSNEDE CD

schaal 1/50 meetaanduiding op de plannen in cm

Doorsnede CD

Bestaande Toestand	Renovatie ééngezinswoning	Architect
16.09.2019	Kastanjeboomstraat nr. 15	Bart Vansteughem
BVO 202019	8000 Brugge	Biliskelei 21 8000 Brugge
		050 34.11.83

BA_Renovatie ééngezinswoning_G_N_3_zijgevel- tuingevel

ZIJGEVEL - TUIN

schaal 1/50 meetaanduiding op de plannen in cm

Zijgevel - Tuingevel

Bestaande Toestand	Renovatie ééngezinswoning	Architect
16.09.2019	Kastanjeboomstraat nr. 15	Bart Vansteughem
BVO 202019	8000 Brugge	Biliskelei 21 8000 Brugge
		050 34.11.83