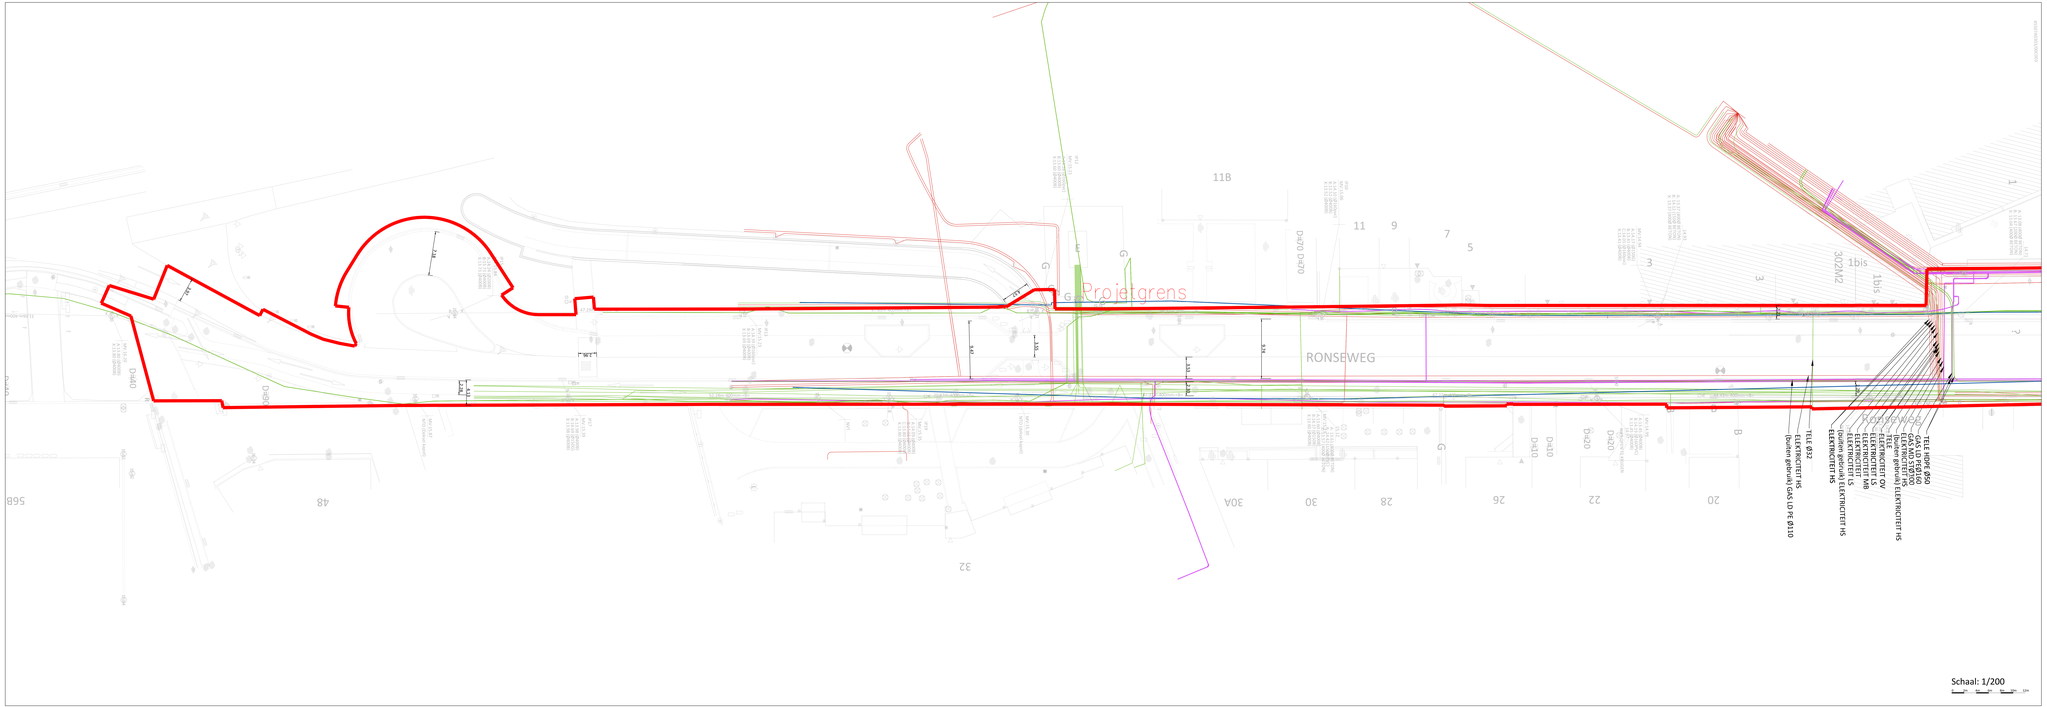

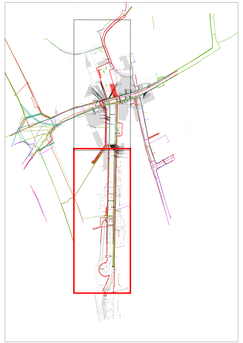

LEGENDA BESTAANDE TOESTAND

	Gebouw		Monument
	Bergplaats/Garage		Lichtmast auto
	Gracht bovenkant		Lichtmast voetganger
	Gracht boorkant		Signaalpaal wegwijzer
	Talud onderkant		Signaalpaal verkeerslichten
	Talud boorkant		Signaalpaal plaatsnaam
	Omtrek struik		Signaalpaal toerrotsch
	Rand Eas		Signaalpaal bus/tram
	Rij loofbomen		Paal toegoorring
	Rij naaldbomen		Paal verlichting
	Struikgewas		Paal diverse
	Omheining hout		Vliggenmast
	Prikkeldraad		Straatkap water
	Muur		Straatkap gas
	Vangrail enkel		Elektriciteit kabinet/kast
	Betonplaten		Kabine/kast TV
	Haag		Straatkap telefoon
	Scheiding verharidingen		Kabine/kast telefoon
	Wegmarkering auf wit		Detail/straatkap diverse
	Wegmarkering streep wit		Putdeksel
	KWS		Straatkolk
	Beton		Putdeksel brandkraan
	Kasse		Merkpaal privaat
	Betonkelders		Kleinmeetpaal
	Betondals		Hektometerpaal
	Steenslag		Hoogspaal maaiveld
	Struik		Dorpspaal gebouw
	Loofboom		Dorpspaal garage
	Naaldboom		
	Fruitboom		
	Perceelgrens volgens kadastrale toestand 30/05/0000		

Coord.	Vertal.	Referentie	Datum
X-Y	Lambert	Pippo	02/2017
Z	T.A.W.	G.P.S.	02/2017

VESTIGING ANTWERPEN
Kontichsteenweg 5, 2630 Aartselaar
Tel. 03/213 61 00
Fax. 03/213 61 01
E-mail: antwerpen@anteagroup.com
www.anteagroup.be

anteagroup

Antea Group is gecertificeerd volgens ISO9001

OUDENAARDE
LEUPEGEM

FIETSTUNNEL RONSEWEG
LEUPEGEM

Voorontwerp

GRONDPLAN (2/2)
BESTAANDE TOESTAND

Gezien en goedgekeurd door de .....
in vergadering van

algemeen directeur — Burgemeester

Opgesteld door Antea Group:

Swaenepoel Karl
Projectleider

Demcynck Davy
Projectmanager

AANGEBRACHTE WIJZIGINGEN:

INDEX	DIT	DATE		DATUM
A	MDW	Voorontwerp		2020/06/19

Dos. nr. Antea Group: 452158

Plan nr: 3.2
Schaal: 1/200
Plansopp: 1.124m²
Gemeten: XXX
Bestand: 452158-005_VO_P.dwg

© Copyright PWN Waterleiding Provinciaal Noord-Brabant N.V. Kopiëren/verveelvoudigen is niet toegestaan