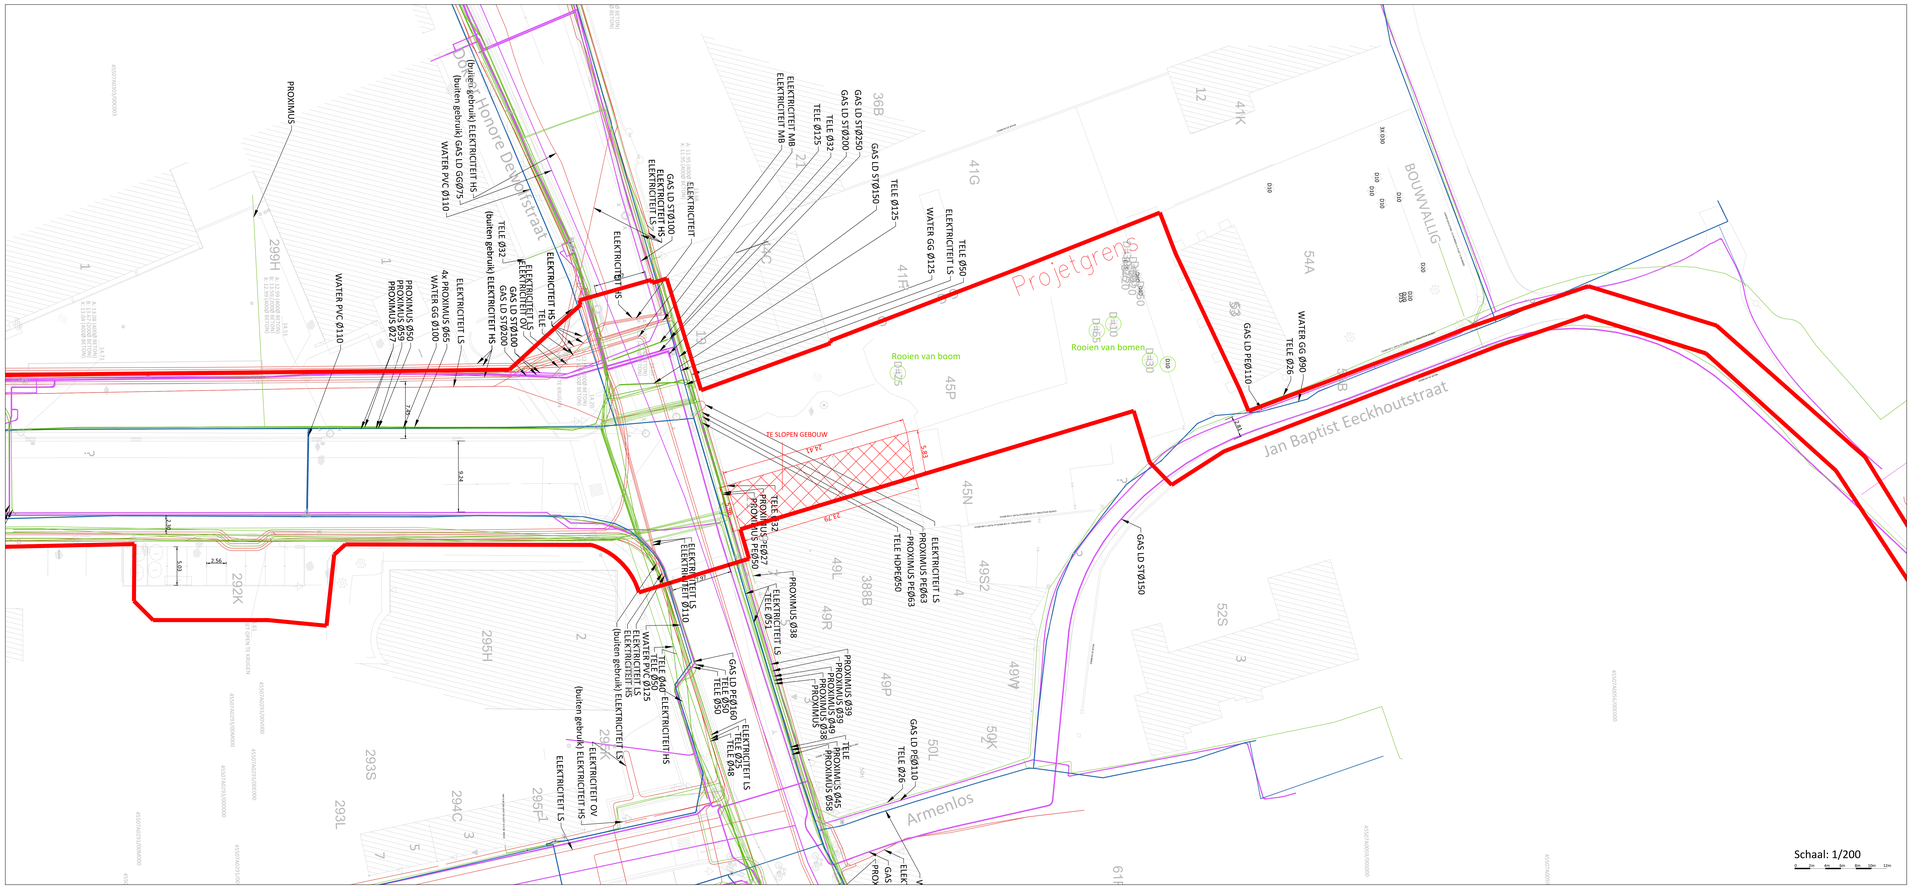

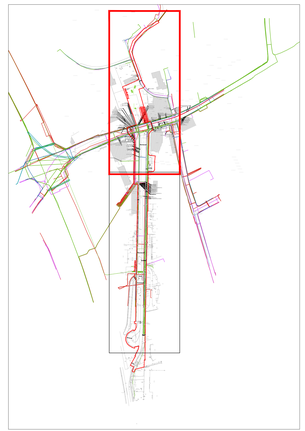

LEGENDA BESTAANDE TOESTAND

- Gebouw
- Bergplaats/Garage
- Gracht benedenkant
- Gracht bovenkant
- Talud onderkant
- Talud bovenkant
- Omtrek struik
- Rand bos
- Rij loofbomen
- Rij naaldbomen
- Draadgaas
- Omheining hout
- Prikkeldraad
- Muur
- Vangrail enkel
- Betonplaten
- Haag
- Scheiding verhardingen
- Wegmarkering vol wit
- Wegmarkering streep wit
- KWS
- Beton
- Kassei
- Betonblinkers
- Betonstabi
- Steenslag
- Struik
- Loofboom
- Naaldboom
- Fruitboom
- Perceelsgrens volgens kadastrale toestand 00/03/0000
- Monoliet
- Lichtsignaal auto
- Lichtsignaal voetganger
- Signalisatie wegwijzer
- Signalisatie verkeersteken
- Signalisatie plaatsnaam
- Signalisatie toeristisch
- Signalisatie bus/tram
- Paal laagspanning
- Paal verlichting
- Paal diverse
- Vliegginrost
- Straatkap water
- Straatkap gas
- Elektriciteit kabine/kast
- Kabine/kast TV
- Straatkap telefoon
- Kabine/kast telefoon
- Deksel/straatkap diverse
- Putdeksel
- Straatkolk
- Putdeksel brandkraan
- Merkpaal privaat
- Kilometerpaal
- Hectometerpaal
- Hoogtepaal maaiveld
- Dorpelpeil gebouw
- Dorpelpeil garage

Coord.	Stelsel	Referentie	Datum
X-Y	Lambert	Flepos	00/2017
Z	T.A.W.	G.P.S.	00/2017

VESTIGING ANTWERPEN
Robroekdlaan 1, 2020 Antwerpen
tel: 03/221 16 00
fax: 03/221 16 01
Email: info.be@anteagroup.com
www.anteagroup.be

anteagroup

Antea Group is gecertificeerd volgens ISO9001

OUDENAARDE
LEUPEGEM

FIETSTUNNEL RONSEWEG
LEUPEGEM

Voorontwerp

GRONDPLAN (1/2)
BESTAANDE TOESTAND

Gezien en goedgekeurd door de .....
in vergadering van

algemeen directeur | Burgemeester

Opgesteld door Antea Group

Swaenepoel Karl
Projectleider

Demuynck Davy
Projectmanager

AANGEBRACHTE WIJZIGINGEN

Dos. nr. Antea Group: 452158

INDEX	GET.	AARD	DATUM
A	MDR	Voorontwerp	2020/06/19

Plan nr: 3.1
Schaal: 1/200
Plansopp: 1.00m²
Gemeten: XXX
Bestand: 452158-SID_VO_BT.dwg

C:\Users\a107995\Desktop\Thuiswerk\452158\452158\Uitgewerkt\452158-SID_VO_BT.dwg