




ARCHEOLOGIENOTA - BIJLAGEN

HERSELT - HOUTVENSESTEENWEG

J. CLAESEN, B. VAN GENECHTEN,
E. AUDENAERT & K. BOUCKAERT


JANUARI 2021

VERKAVELINGSPLAN - Bestaande toestand

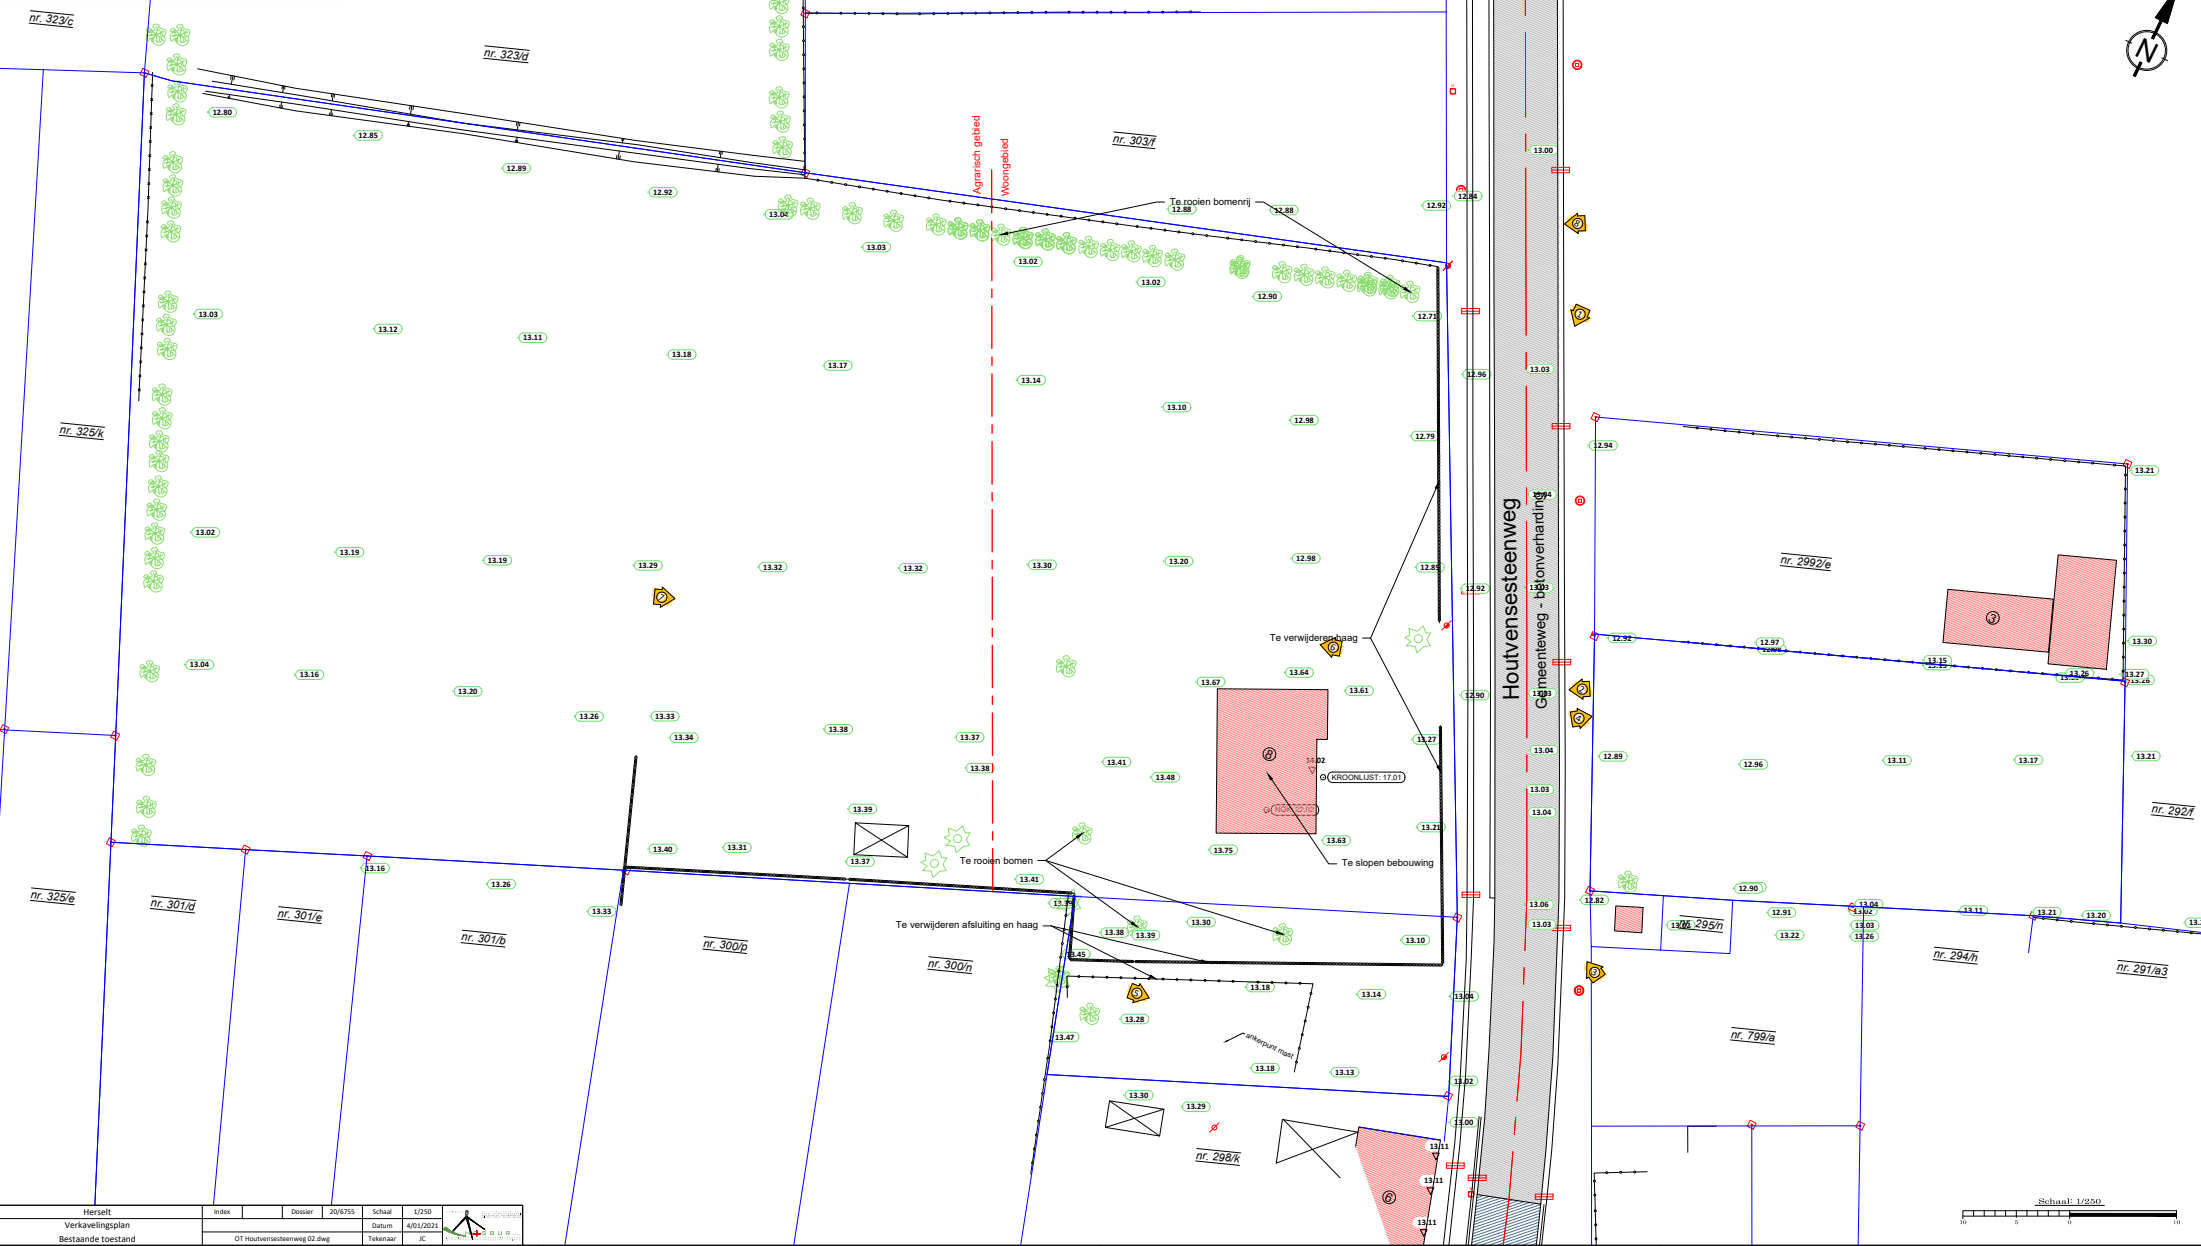

Herstell	Index	Dossier	20/6755	Schaal	1/250
Verkavelingsplan	Datum	4/6/2003	Tekenaar	J.C.	
Bestaande toestand	OT Houtvensteenweg 02.dwg				

VERKAVELINGSPLAN - Nieuwe toestand

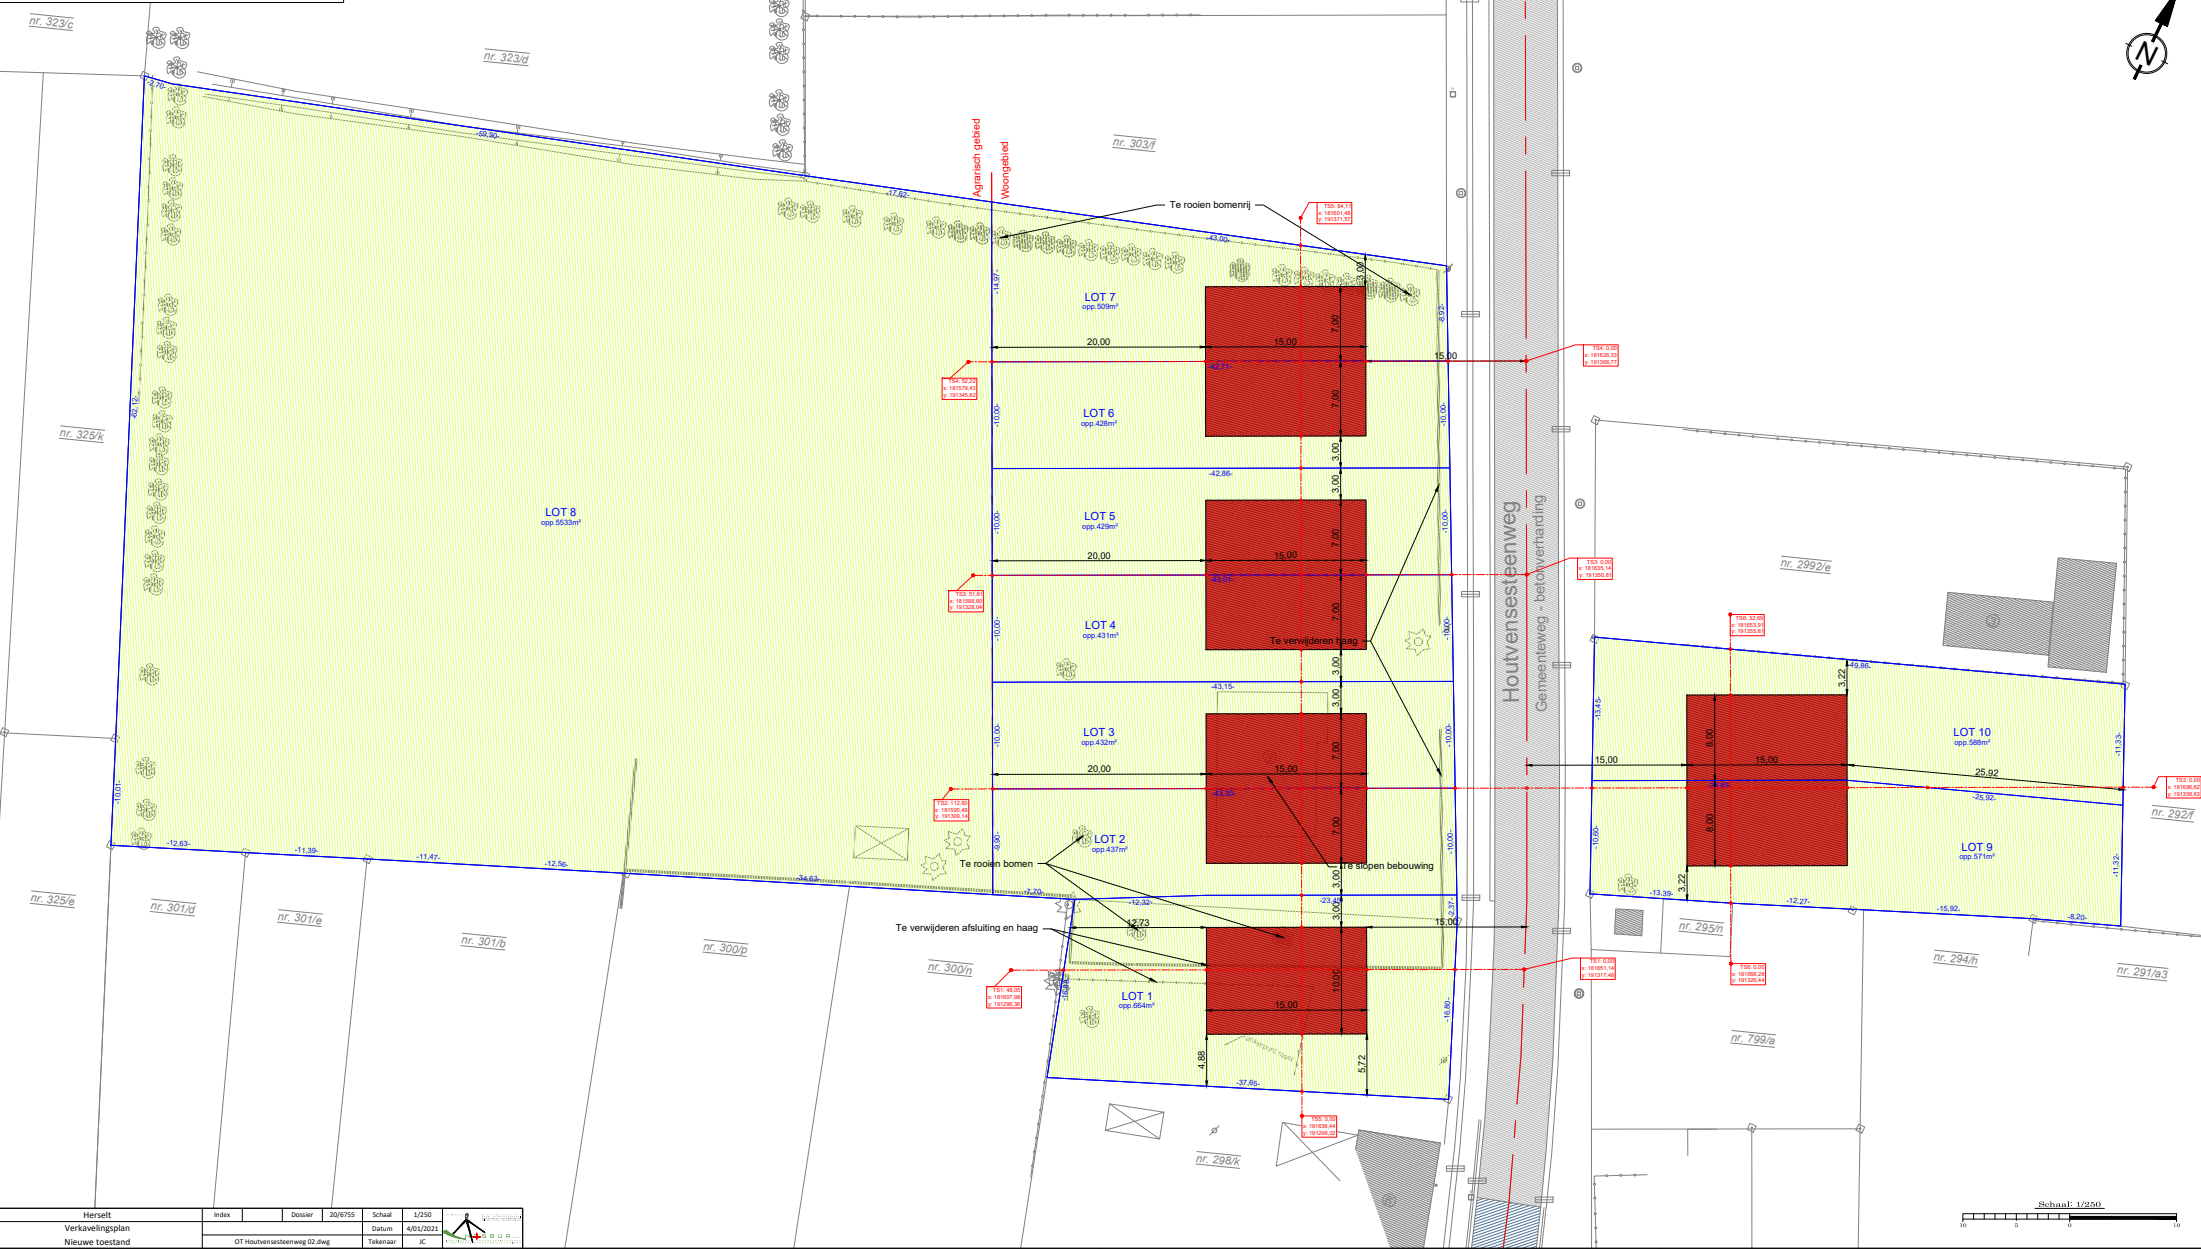

Herstelt	Index	Dossier	20/6755	Schaal	1/250
Verkavelingsplan	Datum	4/6/2003	Tekenaar	J.C.	
Nieuwe toestand	OT Houtvensesteenweg 02.dwg				

TERREINSNEDES

TS1

Horizontale schaal: 1/250
Verticale schaal: 1/250

Referentievlak: 10,00m

