dwarsprofiel 01
T.A.W. 11.00m

dwarsprofiel 02
T.A.W. 11.00m

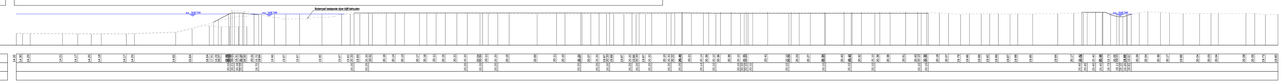

dwarsprofiel 03
T.A.W. 11.00m

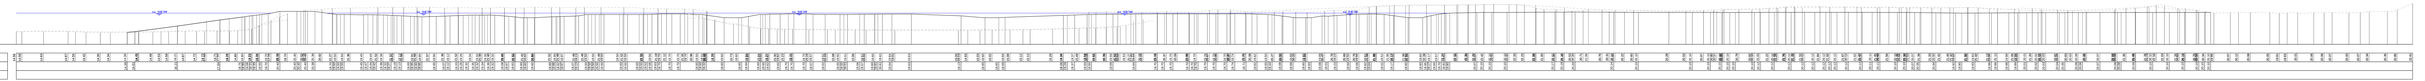

dwarsprofiel 04
T.A.W. 11.00m

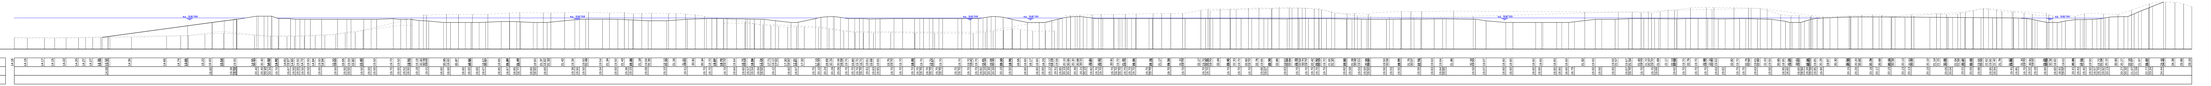

dwarsprofiel 05
T.A.W. 11.00m

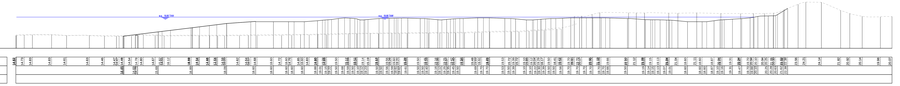

dwarsprofiel 06
T.A.W. 11.00m

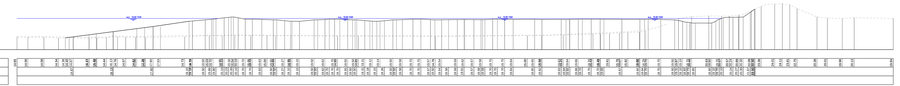

dwarsprofiel 07
T.A.W. 10.00m

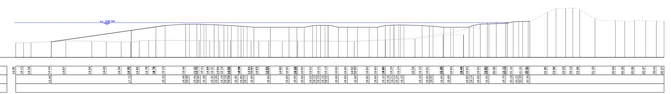

dwarsprofiel 08
T.A.W. 13.00m

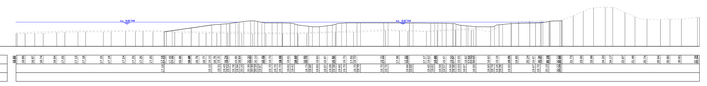

Vlaanderen
verbeelding van bij

VLAAMSE
MILIEUMAATSCHAPPIJ
afdeling Operationeel Waterbeheer

AGENTSCHAP
NATUUR & BOS

AGENTSCHAP
NATUUR & BOS

DemerDELTA

Ecologische herinrichting van het Schulensmeer te Lummen en Herk-de-Stad

[opgemaakt in kader van het LIFE-project DELTA (LIFE13 NAT/BE/000760)]

VLAAMSE MILIEUMAATSCHAPPIJ
Afdeling Operationeel Waterbeheer
Dokter Willemsstraat 8
3500 Hasselt
tel. 011 23 97 00
fax 011 22 45 03

DWARSPROFIELEN

Opgemaakt door de ontwerkers:
Opgemaakt door de aannemer:

SWECO
Interleuvenlaan 15 I
3001 Heverlee
tel. 016 31 81 11
fax 016 31 81 99
e-mail: heverlee@sweco.be

Maarten Van Aut
Ontwerper
Verantwoordelijke voor de uitvoeringsfase

Barbara Vael
Ontwerper

Klaas Martens
Ontwerper

index	datum	wijzigingen	gecontroleerd	ingetekend
1	20.01.2016	EERSTE FASE	MM	TVL
2	29.02.2016	AANPASSING	MM	TVL
3	30.03.2016	AANPASSING VOLGENS OPMERKINGEN	MM	TVL
4	30.04.2016	AANPASSING VOLGENS OPMERKINGEN	MM	TVL
5	30.05.2016	AUTOCAD TEKLAYER	MM	TVL
6	20.10.2016	AUTOCAD TEKLAYER	MM	TVL

plan 6.1 | schaal: 1:250 | L2700 S 0052 H