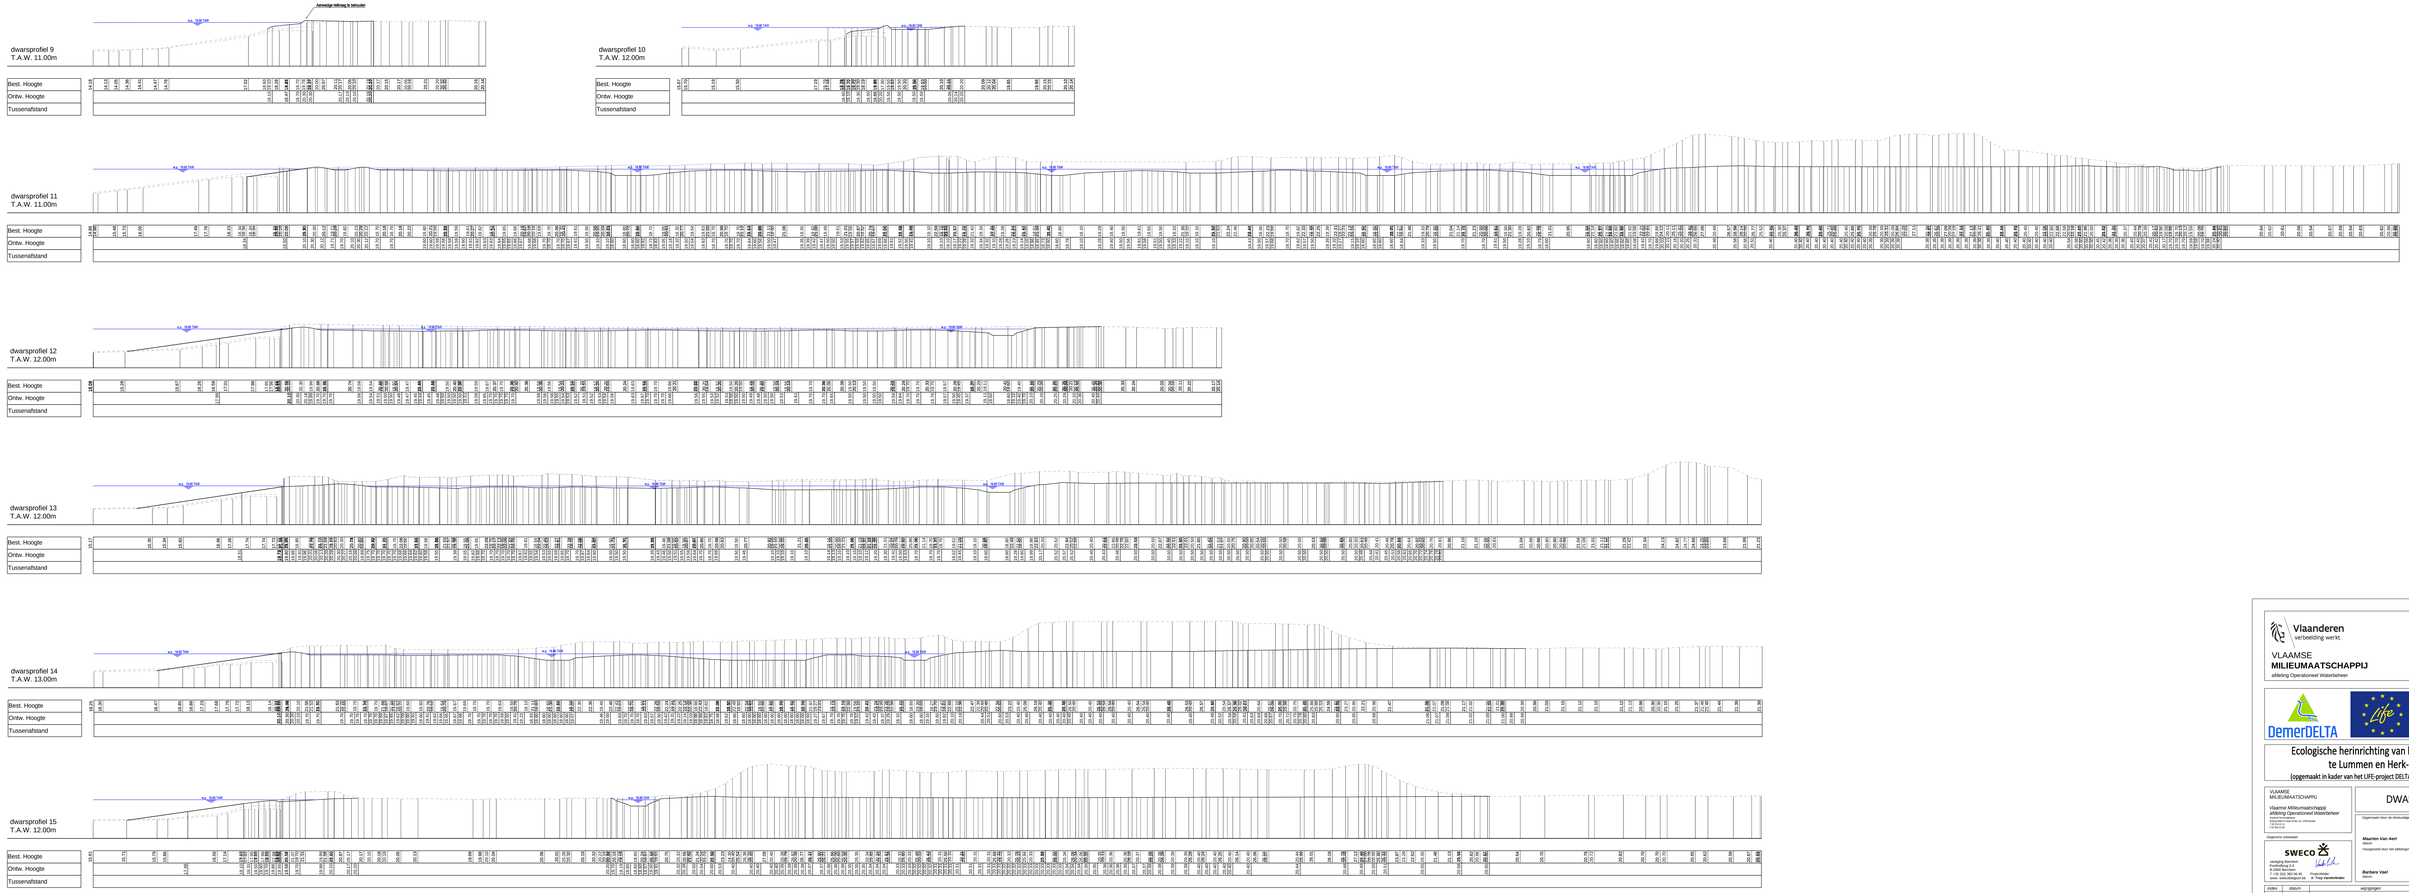

Vlaanderen
verbeelding werkt

AGENTSCHAP
NATUUR & BOS

VLAAMSE
MILIEUMAATSCHAPPIJ
afdeling Operationeel Waterbeheer

AGENTSCHAP
NATUUR & BOS

DemerDELTA

NATURA 2000

Ecologische herinrichting van het Schulensmeer te Lummen en Herk-de-Stad

(opgemaakt in kader van het LIFE-project DELTA [LIFE15 NAT/BE/000760])

VLAAMSE
MILIEUMAATSCHAPPIJ

Vlaamse Milieumaatschappij
afdeling Operationeel Waterbeheer
Graaf de Ferraris gebouw
Koning Albert II-laan 20 bus 8, 1000 Brussel
T 02 553 81 11
www.vmm.be

Ingediende ontwerper:

SWECO
Leuvensesteenweg 248 P
B-1932 Sint-Stevens-Woluwe
T +32 (0)2 380 06 40
www.sweco-belgium.be

Projectleider:
ir. Tinja Vandenbroeke

DWARSPROFIELEN

Opgemaakt door de deskundige:

Maarten Van Aert
datum:
Voorgelezen door het afdelingshoofd:

Barbara Vael
datum:

Gegeven door het diensthoofd Beheer Oliemarshen Waterlopen:

Koen Martens
datum:

status	datum	wijzigingen	gekeurd	nagezien
1	18-01-2018	A.WIJZIGING	MVB	TVB
2	20-08-2018	A.WIJZIGING	MM	TVB
3	22-08-2018	A.WIJZIGING NAAR OPMERKINGEN	MVB	TVB
4	05-09-2018	A.WIJZIGING NAAR OPMERKINGEN	MVB	TVB
5	26-09-2018	WIJZIGING TITELBLADEN	MVB	TVB
6	12-12-2018	WIJZIGING TITELBLADEN	MVB	TVB

plan 6.2

schaal: 1:250

L2700 S 0052 H

Voorbehouden rechten. Niets uit deze uitgave mag worden gekopieerd en/of openbaar gemaakt zonder voorafgaande toestemming van de uitgever.