










[illegible][illegible][illegible][illegible][illegible][illegible][illegible]

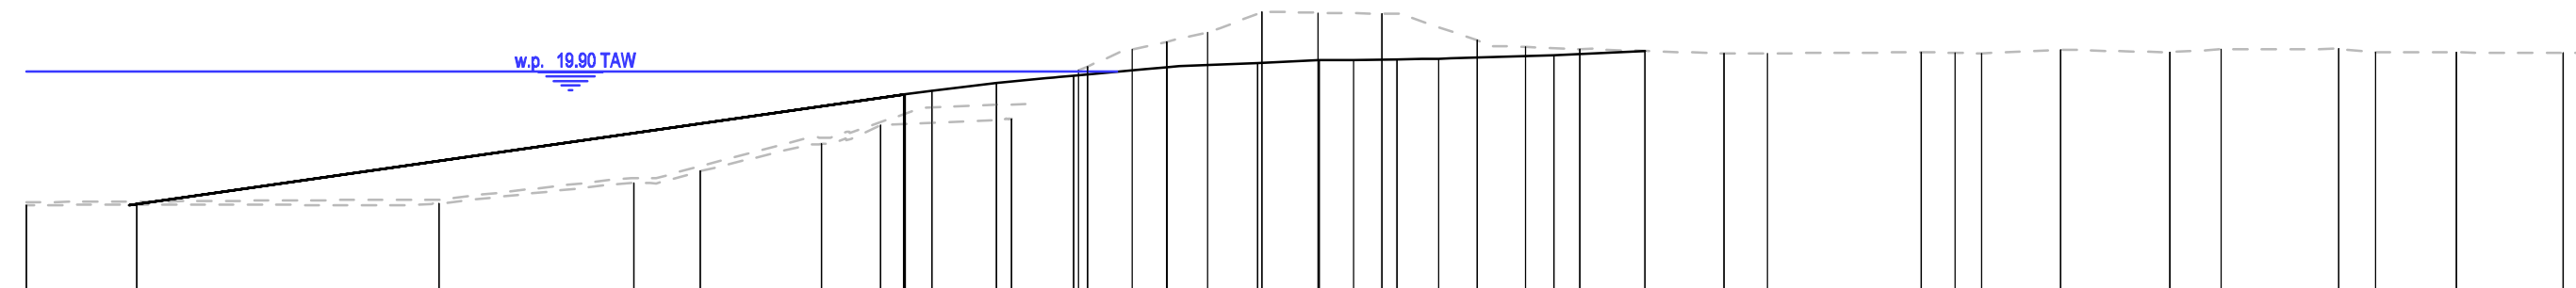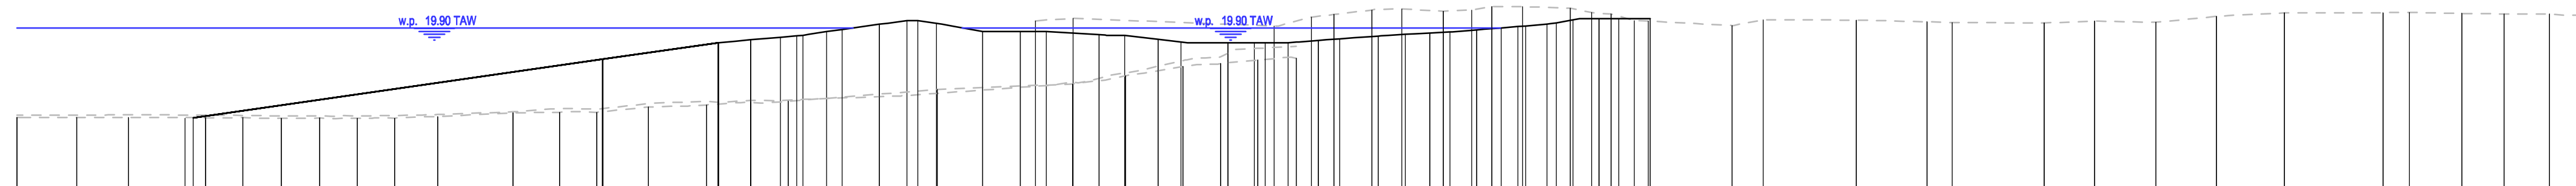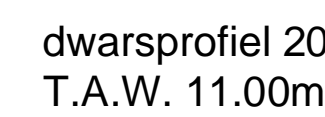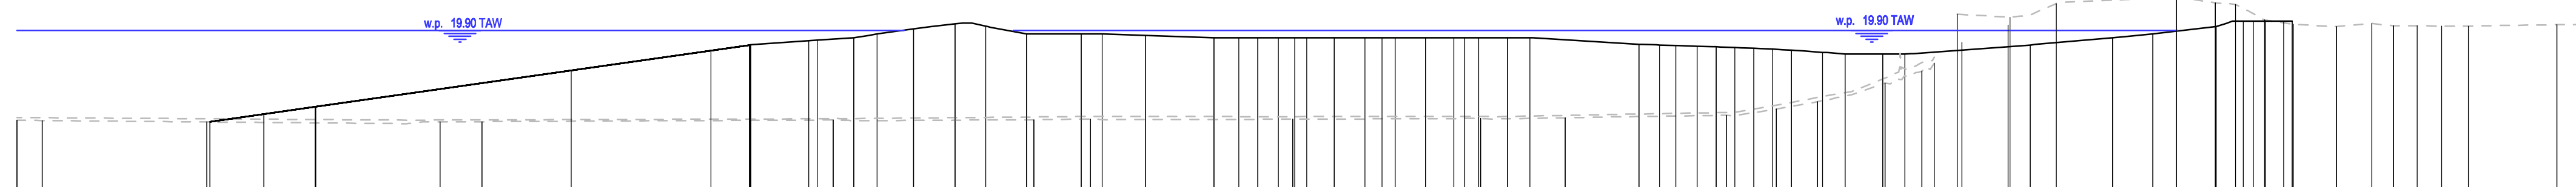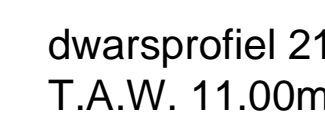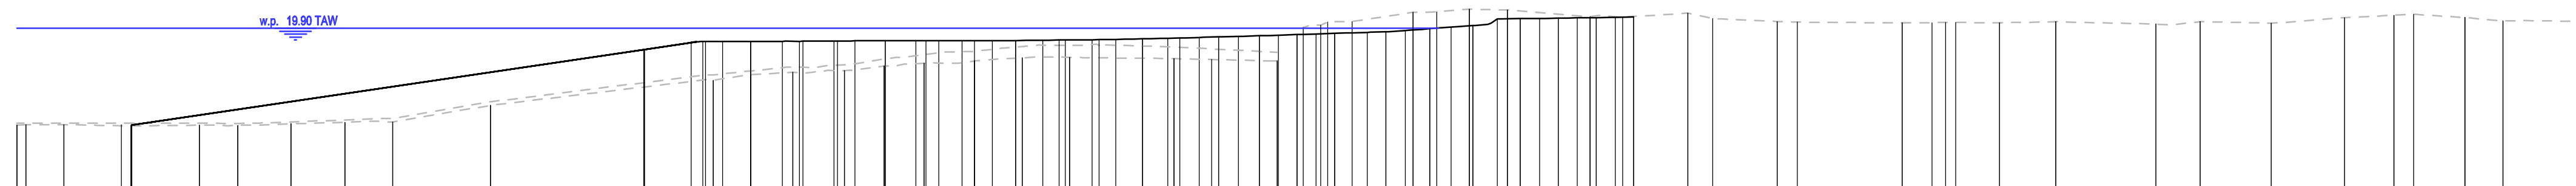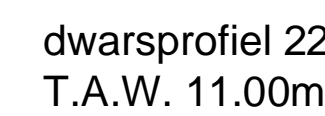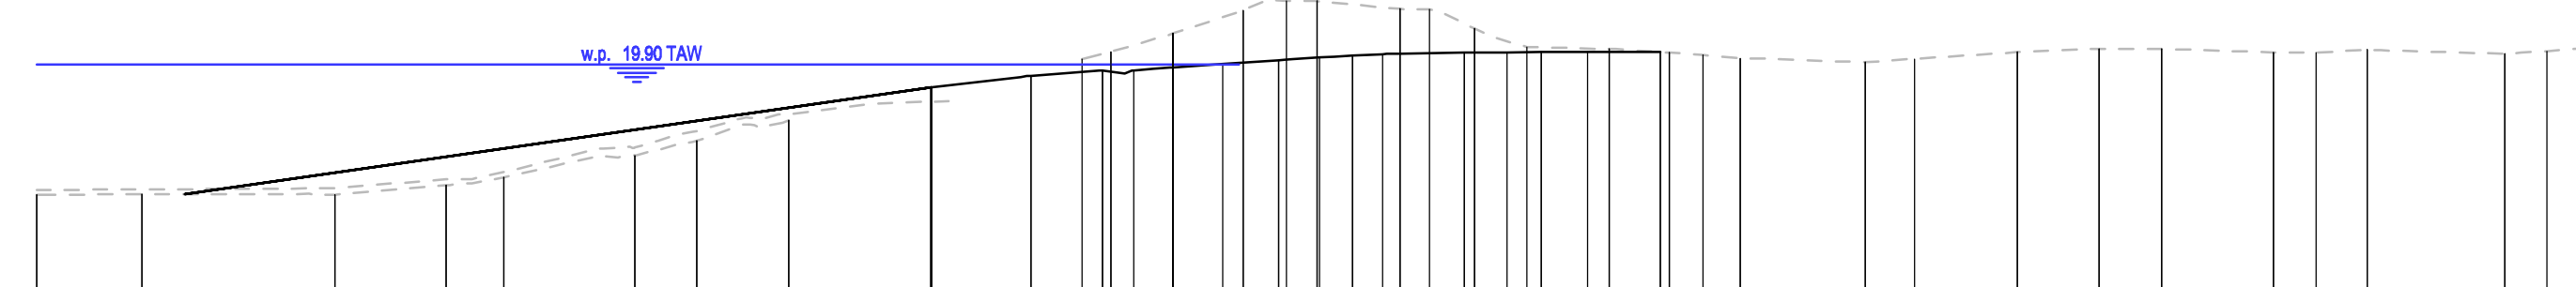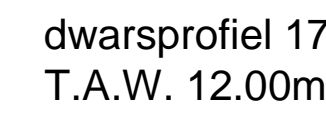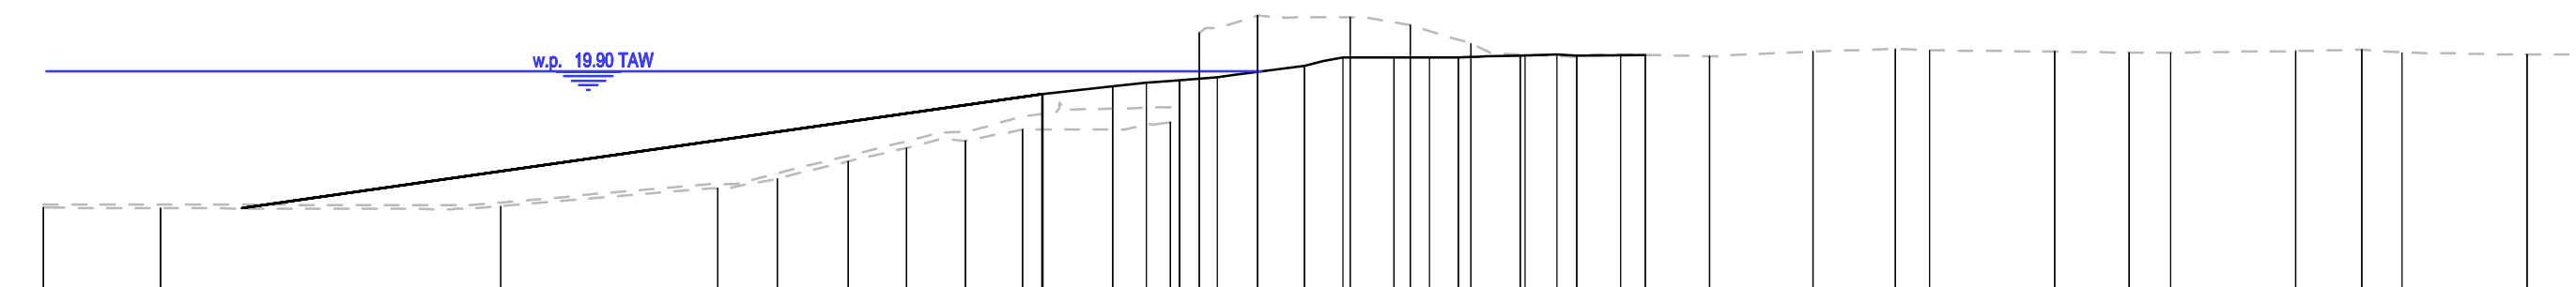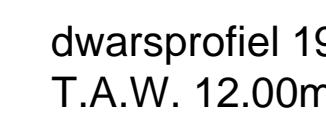

Vlaanderen
verbeelding werkt

**AGENTSCHAP
NATUUR & BOS**

**VLAAMSE
MILIEUMAATSCHAPPIJ**
afdeling Operationeel Waterbeheer

**AGENTSCHAP
NATUUR & BOS**



DemerDELTA





Ecologische herinrichting van het Schulensmeer te Lummen en Herk-de-Stad

(opge maakt in kader van het LIFE-project DELTA (LIFE15 NAT/BE/000760))

**VLAAMSE
MILIEUMAATSCHAPPIJ**

*Vlaamse Milieumaatschappij
afdeling Operationeel Waterbeheer*
Grat de Lemmingsmeere
Koningstraat 10 - 3640 20 Lummen - 1900 Brussel
T 02 214 21 11
F 02 512 21 05

DWARSPROFIELEN

Opge maakt door de deskundige
Maarten Van Aert
datum:
*Nagezien door het dienst Beheer
Onverbuurbare Waterlopen*
Koen Martens
datum:


SWECO
vestiging Berchem
Posthofbrug 2-4
B-2600 Berchem
T +32 (0)2 383 08 40
www.swecobelgium.be

Projectleider
fr. Troy Vanderlinden


Barbara Vael
datum:

| index | datum | wijzigingen | getekend | nagezien |
|-------|------------|-----------------------------|----------|----------|
| 1 | 18-07-2019 | AANBESTEDING | VCO | TVD |
| 2 | 20-08-2019 | AANBESTEDING | IGE | TVD |
| 3 | 05-09-2019 | AANPASSING ADHV OPMERKINGEN | IBE | TVD |
| 4 | 25-09-2019 | WIJZIGING TITELHOEK | VCO | TVD |
| 5 | 14-10-2019 | WIJZIGING TITELHOEK | VCO | TVD |

plan 6.3

schaal: 1:250

L2700 S 0052 H