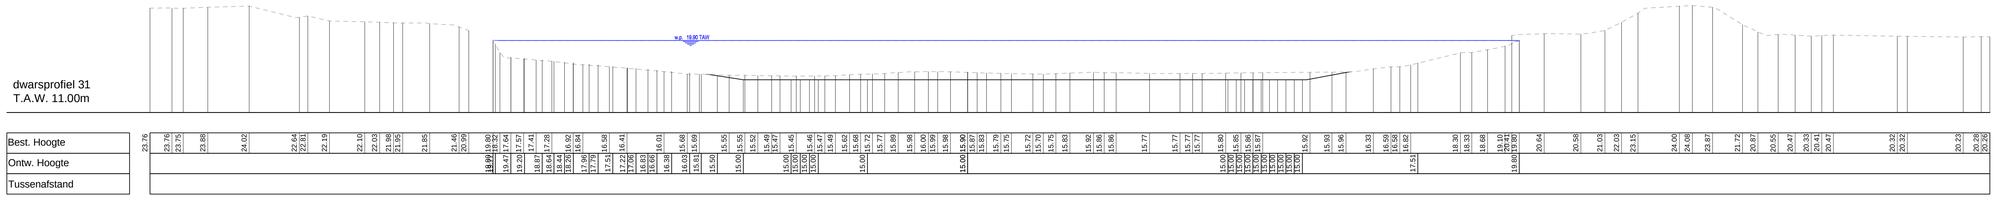

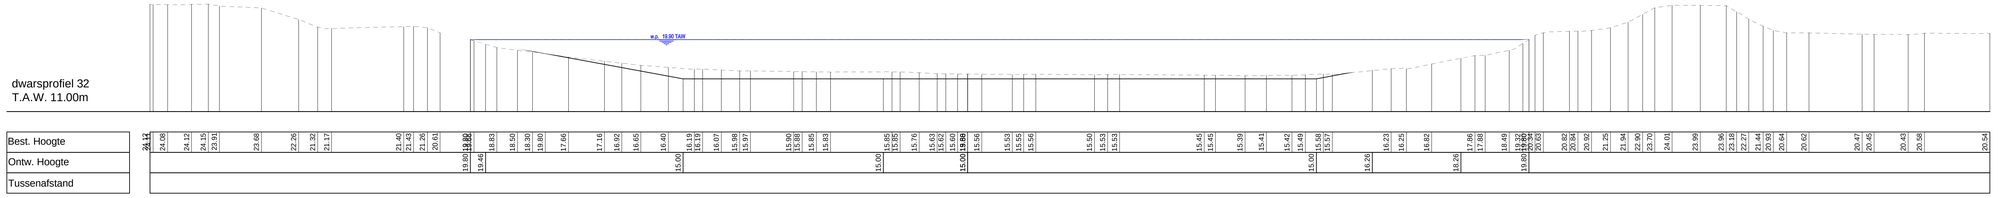

Vlaanderen
verbeelding werkt

VLAAMSE
MILIEUMAATSCHAPPIJ
afdeling Operationeel Waterbeheer

AGENTSCHAP
NATUUR & BOS

AGENTSCHAP
NATUUR & BOS

DemerDELTA

Life

NATURA 2000

Ecologische herinrichting van het Schulensmeer te Lummen en Herk-de-Stad

(opgemaakt in kader van het LIFE-project DELTA (LIFE15 NAT/BE/000760))

VLAAMSE
MILIEUMAATSCHAPPIJ

Vlaamse Milieumaatschappij
afdeling Operationeel Waterbeheer
Graaf de Ferraris Gebouw
Koning Albert II-laan 20 bus 18, 1000 Brussel
T 02 214 11 11
F 02 553 21 05

Gegevens ontwerper:

SWECO
vestiging Berchem
Posthoflaag 2-4
B-2600 Berchem
T +32 (0)3 383 06 40
www. sweco.be/gum.be

Projectleider:
ir. Troy Vanderlinden

DWARSPROFIELEN

Opgemaakt door de deskundige

Maarten Van Aert
datum:

Nagezien door het dienst Beheer Onbevaarbare Waterlopen

Koen Martens
datum:

Voorgesteld door het afdelingshoofd

Barbara Vael
datum:

index	datum	wijzigingen	getekend	nagezien
1	18-07-2019	**AANBESTEDING**	VCO	TVD
2	20-08-2019	**AANBESTEDING**	IBE	TVD
3	05-09-2019	**AANPASSING ADHV OPMERKINGEN**	IGO	TVD
4	25-09-2019	**WIJZIGING TITELHOEK**	VCO	TVD
5	14-10-2019	**WIJZIGING TITELHOEK**	VCO	TVD

plan 6.5	schaal: 1:250	L2700 S 0052 H