


Best. Hoogte
Ontw. hoogte
Tussenafstand

TDP-9
Vergelijkingsvlak
0.00 m T.A.W.

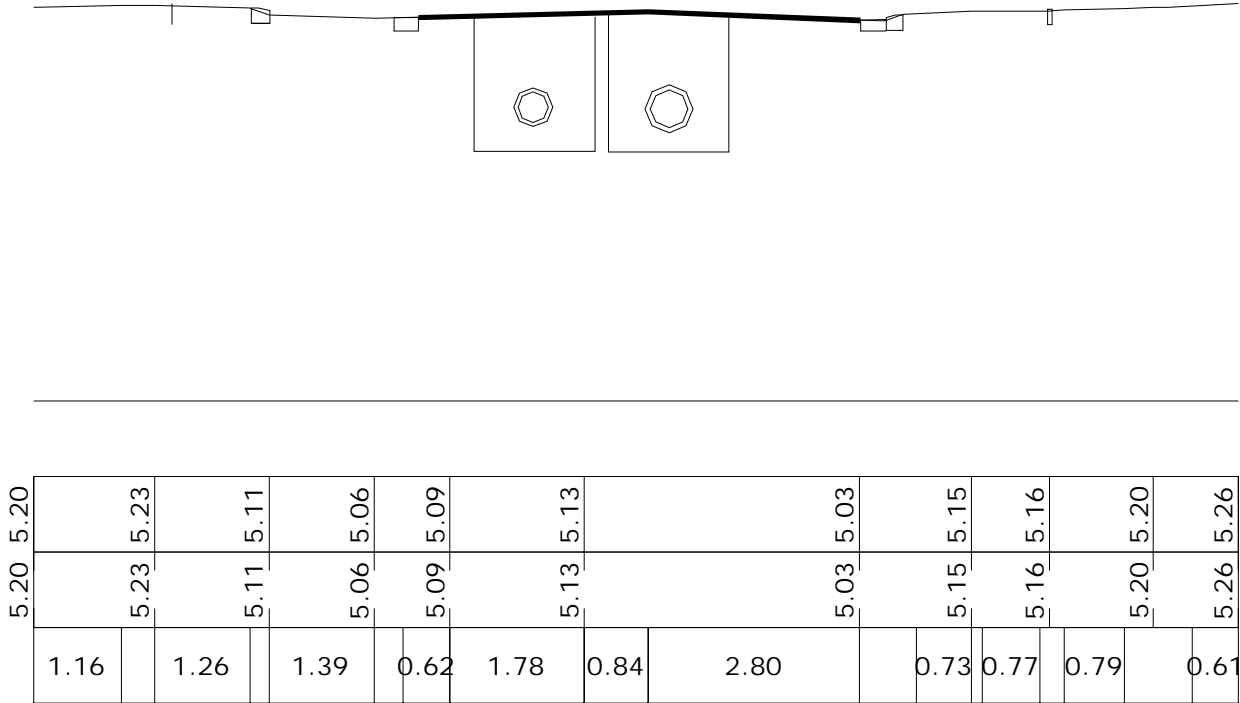

	DWARSPROFIEL	5.9
	Aanleg gescheiden stelsel De Bist	Schaal 1/100