TER AANDACHT VAN DE UITVOERDERS VAN DE WERKEN
IN DE NABIJHEID VAN DE OP ONDERHAVIG PLAN
GETEKENDE ONDERGRONDSE LEIDINGEN

Dit plan wordt meegedeeld als aanwijzing en zonder waarborg van nauwkeurigheid.
De aanwezigheid van de aftakkingen voor huisaansluitingen zijn meestal niet getekend ten opzichte van de hoofdleiding. Bijgevolg kunnen de aanduidingen door onderhavig plan verstrekt, de aannemer geenszins ontlasten van zijn gebeurlijke aansprakelijkheid voor ongevallen of beschadigingen die gedurende of ingevolge de door hem uitgevoerde werken zouden kunnen voorkomen.

WAARSCHUWING L.O.N.

Schaal

Leiding	Legende
pijpleidingen	
leidingen l'Air Liquide	
leidingen B.E.M.	
LEIDINGEN Belgisch Leger	
leidingen Distrigas	
ektriciteitsleidingen hoogspanning	HS
laagspanning	LS
middenspanning	MS
openbare verlichting	OV
gasleidingen lage druk	LD
midden druk	MD
hoge druk	HD
leidingen NMBS	

Leiding	Legende
telefoonleidingen	
leidingen TV-distributie	
waterleidingen	
leidingen diverse	
seinkabels diverse	
collector	
prioritaire riolering	
dienstriolering	
R.W.A.-leiding	
persleiding	
bestaande riolering andere	

Voorziening	Maatschappij	Adres	Telefoon/Fax
Elektriciteit Gas	Eandis	Brusselsesteenweg 199 9090 Melle	tel. 09.263.47.00
Telefoon	Belgacom	Zwijnaardsesteenweg 314 9000 Gent	tel. 0800/20065 fax. 0800/21065
Telefoon	Telenet (kabels beheerd door intercom. teledistributie)	Liersesteenweg 4 2800 Mechelen	tel. 015/333 000 fax. 015/333 999
Waterleiding	AWW Riant	Mechelsesteenweg 64 2018 Antwerpen	tel. 03/244.07.25
Distributie netten Vlaanderen	Eandis	Brusselsesteenweg 199 9090 Melle	tel. 056/369 203 fax. 056/369 252
Krijgsmacht Groepering Infrastructuurwerken	4de Regionale Directie der Bouwwerken	Koningin Louisa-Marialaan 3 3970 Leopoldsburg	tel. 011/39 83 58 fax. 011/39 83 43
pijpleidingen	SABIC Pipelines B.V	P.O. Box 1163 6160 BD Geleen (NL)	tel. +31464763089 fax. +31464763000
telecom	INTTOS N.V.(KPN Belgium)	Excelsiorlaan 49 1930 Zaventem	tel. 02/719.90.20 fax. 02/719.90.21
telecom	Elia Assets Vlaanderen	Vaartkaai 2 2170 Merksem	tel. 03/640.07.11 fax. 03/640.07.59

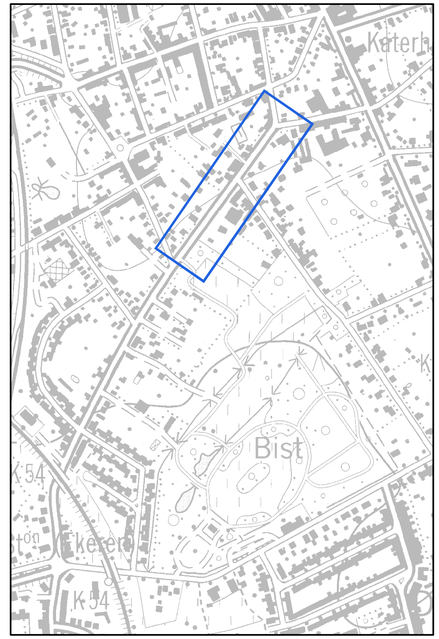

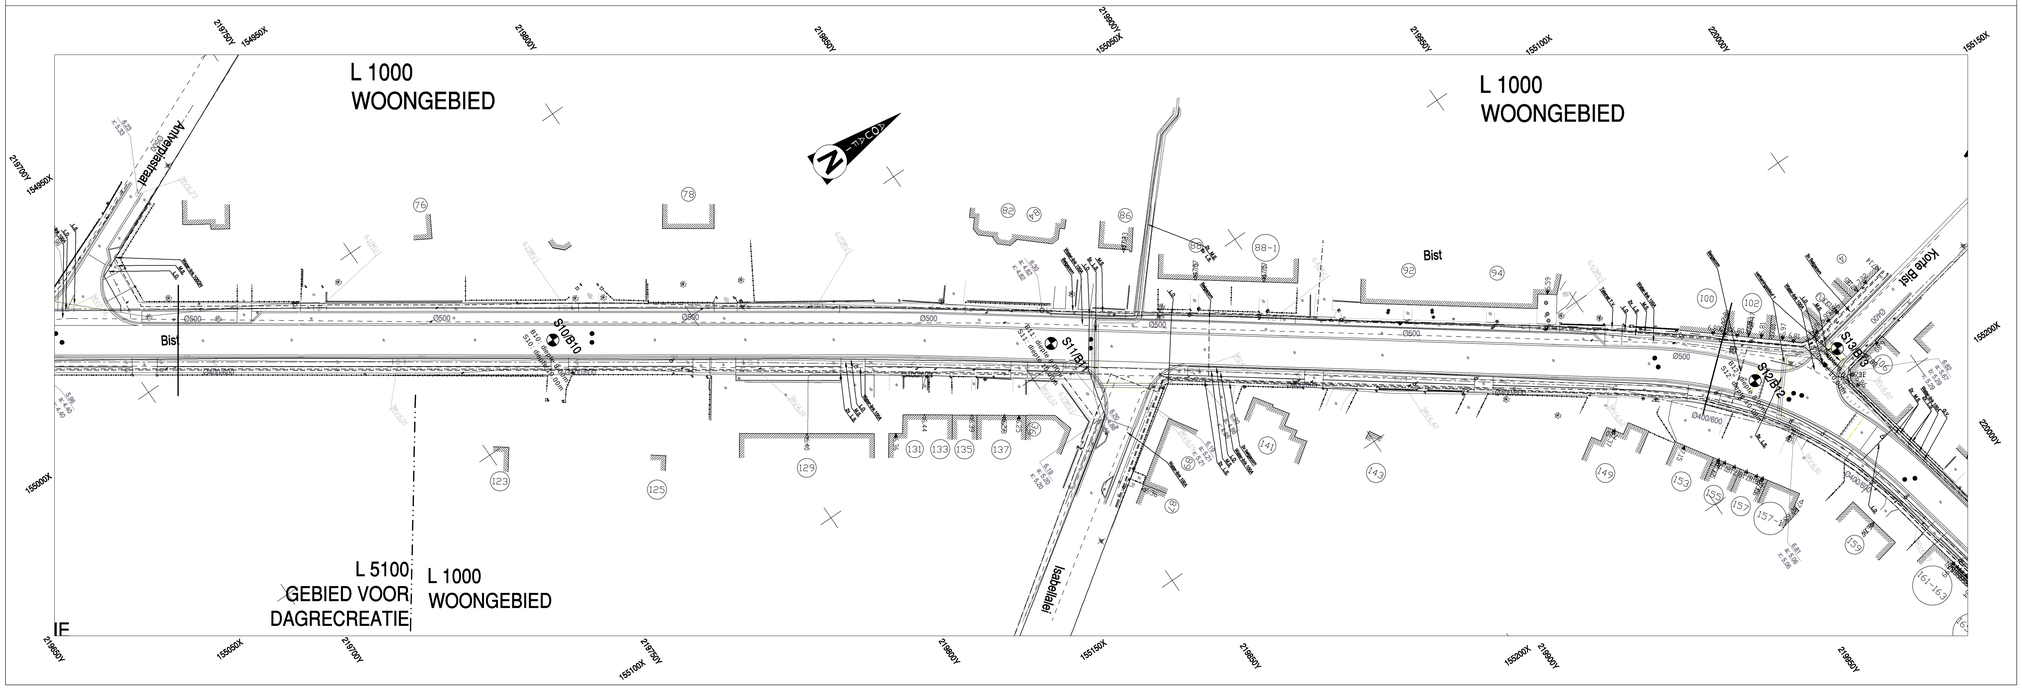

RIO-LINK
Mechelsesteenweg 66
B-2018 Antwerpen
Tel: 078/35.35.09
www.rio-link.be

Gezien en goedgekeurd :

PROVINCIE ANTWERPEN
STAD ANTWERPEN, DISTRICT EKEREN

AANLEG GESCHEIDEN STELSEL DE BIST
PROJECTNUMMER: RIE036

Grontmij
vestiging Mechelen
Stationsstraat 51
B-2800 Mechelen
T +32 15 45 13 00
F +32 15 45 13 10
www.grontmij.be

Teamleider
Jochen Ghyssels

Projectleider
Joris Vandebon

	DATUM	HISTORIEK	TEKENAAR	DATUM	HISTORIEK	TEKENAAR
A	12-01-2015	Voorontwerp	DVW			

RIOLERING- EN COLLECTORWERKEN

Plan leidingen openbaar nut
Bist tussen Antwerpsestraat en Korte Bist

FASE	SCHAAL	PLANOPP. (m²)	PROJECTNUMMER	PLANNUMMER	UITGAVE
VOORONTWERP	1:500	0.62	08870107	3.3	A

P:\08870107\WP\Documents\3D_Voorontwerp\08870107_3D_1_3_002_13.dwg - Bestaande toestand 3.3 (2015/01/12 10:03)