TER AANDACHT VAN DE UITVOERDERS VAN DE WERKEN
IN DE NABIJHEID VAN DE OP ONDERHAVIG PLAN
GETEKENDE ONDERGRONDSE LEIDINGEN

Dit plan wordt meegedeeld als aanwijzing en zonder waarborg van nauwkeurigheid.
De aanwezigheid van de aftakkingen voor huisaansluitingen zijn meestal niet getekend ten opzichte van de hoofdleiding. Bijgevolg kunnen de aanduidingen door onderhavig plan verstrekt, de aannemer geenszins ontlasten van zijn gebeurlijke aansprakelijkheid voor ongevallen of beschadigingen die gedurende of ingevolge de door hem uitgevoerde werken zouden kunnen voorkomen.

# WAARSCHUWING L.O.N.

Schaal

| Leiding | Legende |
|---|---|
| pijpleidingen | |
| leidingen l'Air Liquide | |
| leidingen B.E.M. | |
| LEIDINGEN Belgisch Leger | |
| leidingen Distrigas | |
| ektriciteitsleidingen<br>hoogspanning | HS |
| laagspanning | LS |
| middenspanning | MS |
| openbare verlichting | OV |
| gasleidingen<br>lage druk | LD |
| midden druk | MD |
| hoge druk | HD |
| leidingen NMBS | |

| Leiding | Legende |
|---|---|
| telefoonleidingen | |
| leidingen TV-distributie | |
| waterleidingen | |
| leidingen diverse | |
| seinkabels diverse | |
| collector | |
| prioritaire riolering | |
| dienstriolering | |
| R.W.A.-leiding | |
| persleiding | |
| bestaande riolering andere | |

| Voorziening | Maatschappij | Adres | Telefoon/Fax |
|---|---|---|---|
| Elektriciteit<br>Gas | Eandis | Brusselsesteenweg 199<br>9090 Melle | tel. 09.263.47.00 |
| Telefoon | Belgacom | Zwijnaardsesteenweg 314<br>9000 Gent | tel. 0800/20065<br>fax. 0800/21065 |
| Telefoon | Telenet<br>(kabels beheerd door intercom. teledistributie) | Liersesteenweg 4<br>2800 Mechelen | tel. 015/333 000<br>fax. 015/333 999 |
| Waterleiding | AWW Riant | Mechelsesteenweg 64<br>2018 Antwerpen | tel. 03/244.07.25 |
| Distributie netten<br>Vlaanderen | Eandis | Brusselsesteenweg 199<br>9090 Melle | tel. 056/369 203<br>fax. 056/369 252 |
| Krijgsmacht Groepering<br>Infrastructuurwerken | 4de Regionale Directie<br>der Bouwwerken | Koningin Louisa-Marialaan 3<br>3970 Leopoldsburg | tel. 011/39 83 58<br>fax. 011/39 83 43 |
| pijpleidingen | SABIC Pipelines B.V | P.O. Box 1163<br>6160 BD Geleen (NL) | tel. +31464763089<br>fax. +31464763000 |
| telecom | INTTOS N.V.(KPN Belgium) | Excelsiorlaan 49<br>1930 Zaventem | tel. 02/719.90.20<br>fax. 02/719.90.21 |
| telecom | Elia<br>Assets Vlaanderen | Vaartkaai 2<br>2170 Merksem | tel. 03/640.07.11<br>fax. 03/640.07.59 |

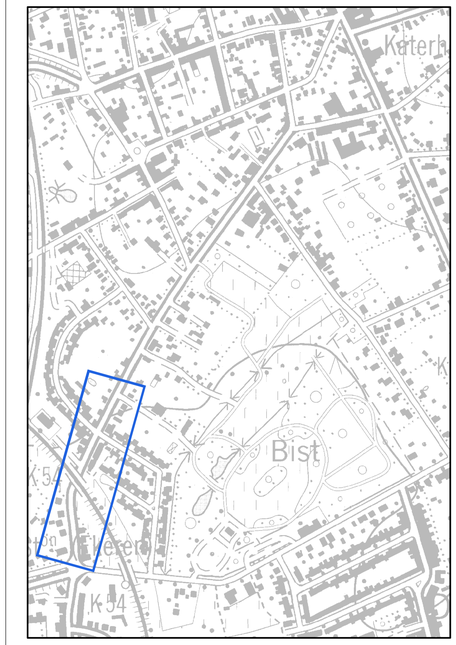


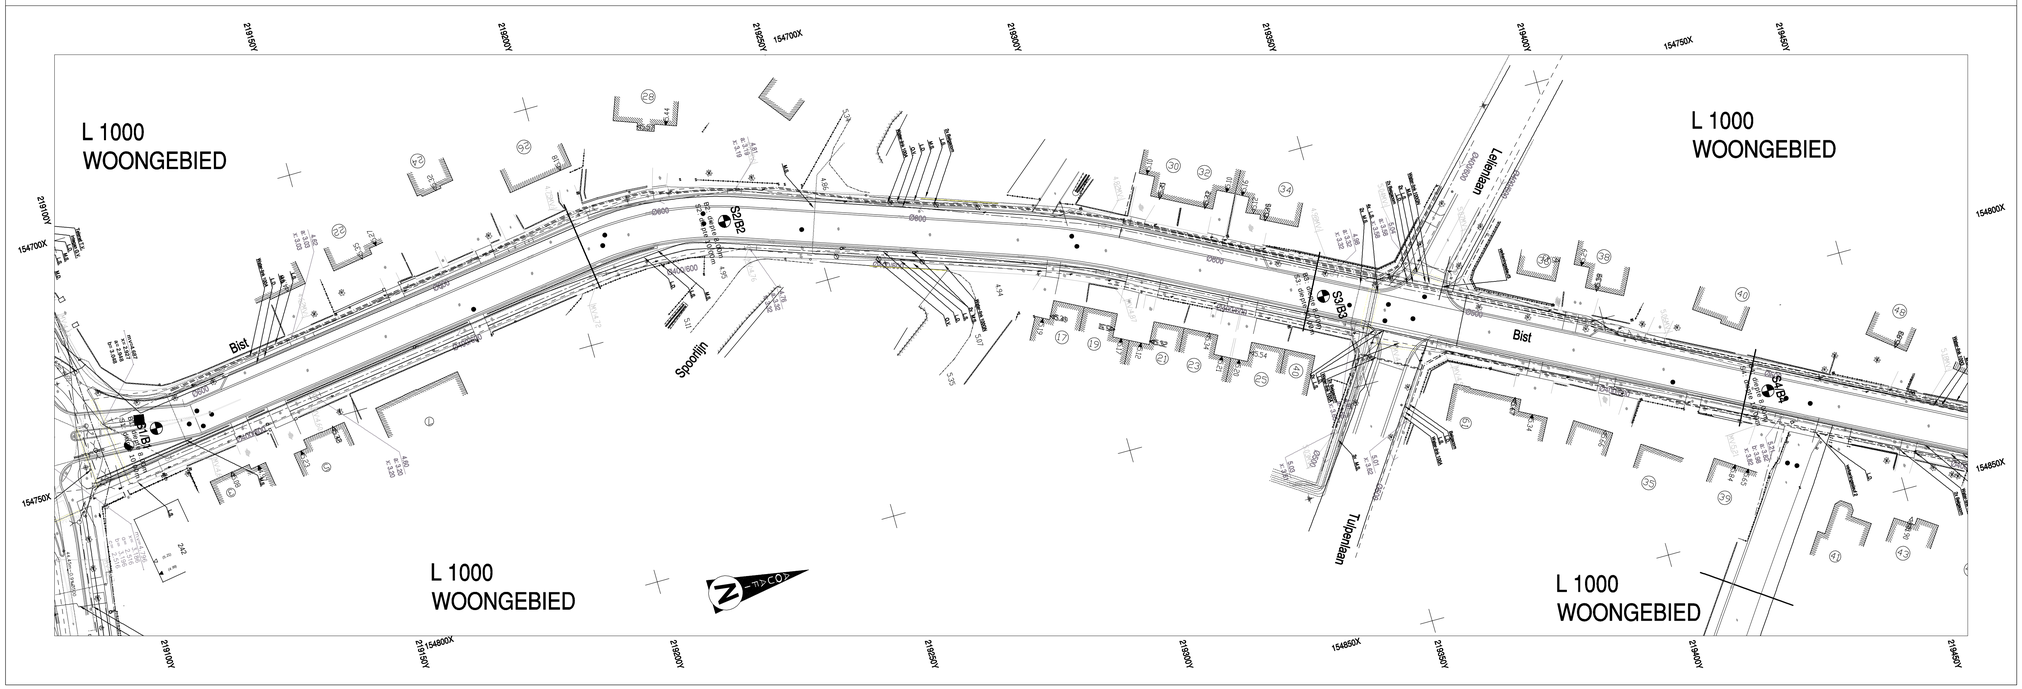



**RIO-LINK**
Mechelsesteenweg 66
B-2018 Antwerpen
Tel: 078/35.35.09
www.rio-link.be


Gezien en goedgekeurd :

PROVINCIE ANTWERPEN
STAD ANTWERPEN, DISTRICT EKEREN

AANLEG GESCHEIDEN STELSEL DE BIST
PROJECTNUMMER: RIE036


**Grontmij**
vestiging Mechelen
Stationsstraat 51
B-2800 Mechelen
T +32 15 45 13 00
F +32 15 45 13 10
www.grontmij.be

Teamleider
Jochen Ghyssels

Projectleider
Joris Vandebon


| | DATUM | HISTORIEK | TEKENAAR | DATUM | HISTORIEK | TEKENAAR |
|---|---|---|---|---|---|---|
| A | 12-01-2015 | Voorontwerp | DVW | | | |

## RIOLERING- EN COLLECTORWERKEN

Plan leidingen openbaar nut
Bist tussen Veltwijcklaan en servitudeweg

| FASE | SCHAAL | PLANOPP. (m²) | PROJECTNUMMER | PLANNUMMER | UITGAVE |
|---|---|---|---|---|---|
| VOORONTWERP | 1:500 | 0.62 | 08870107 | 3.1 | A |

P:\08870107\WP\Kostbaten\GIS_Voorlopig\GEMETEN\P_08_1_3_R02_01.dwg - Bestaande toestand 1:1 (2015/01/12 10:53)